


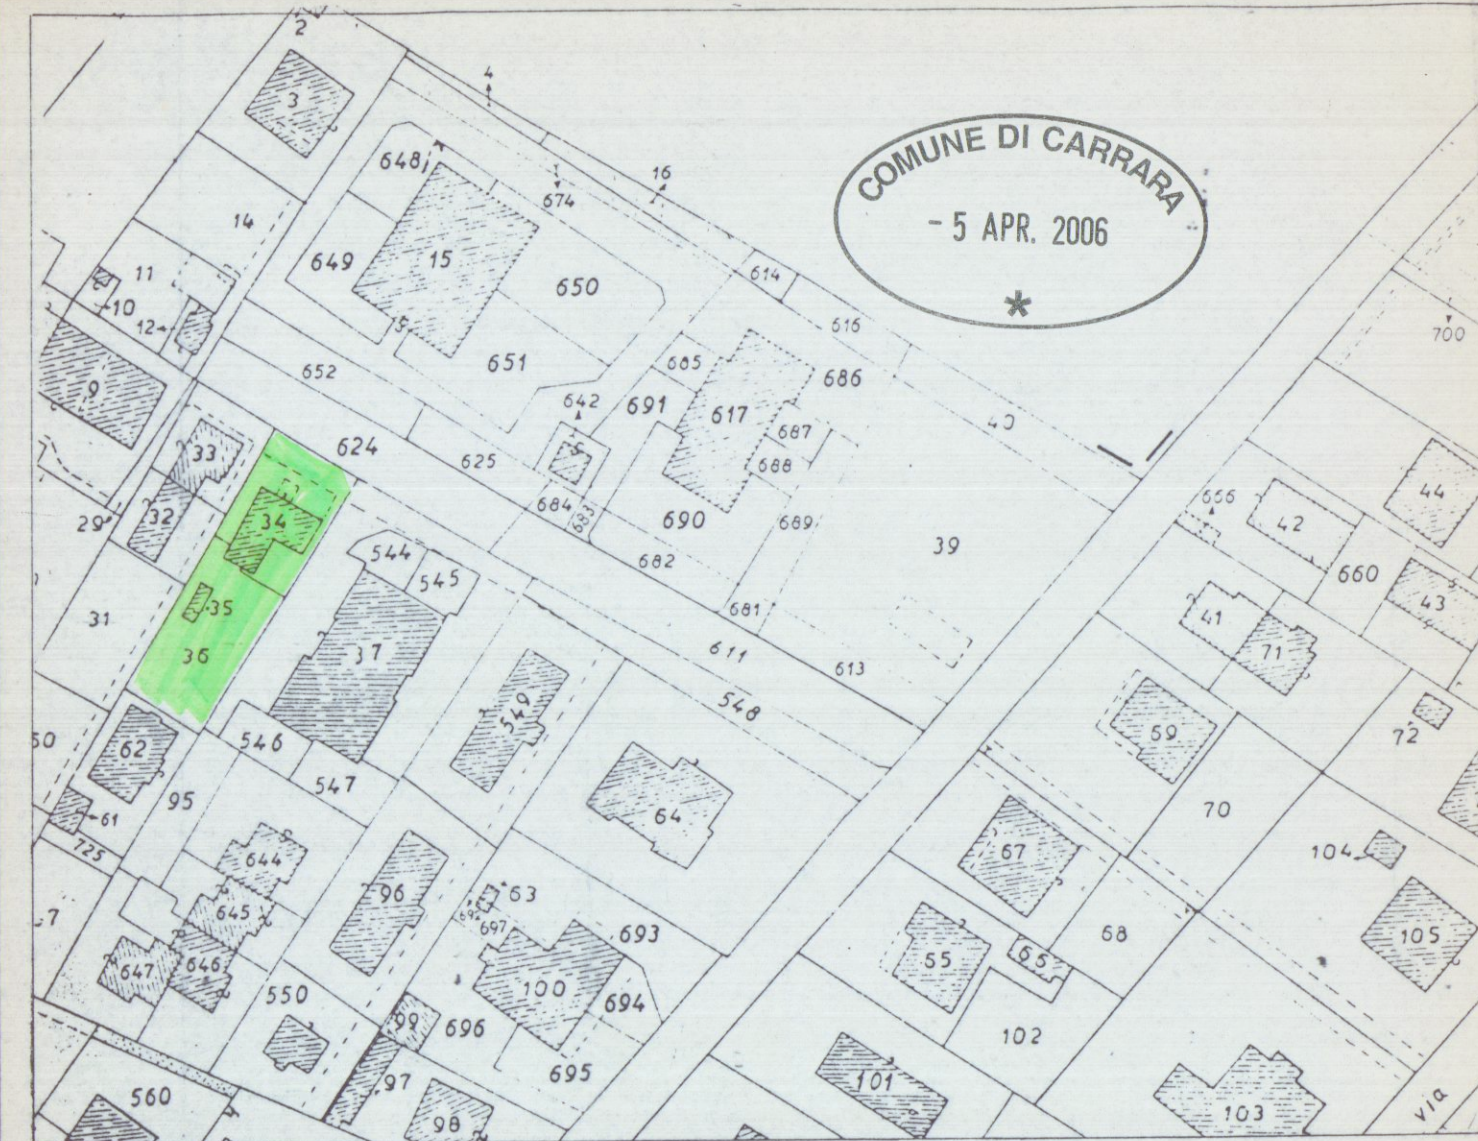

SANATORIA AL PROGETTO




PER L'AMPLIAMENTO E LA RISTRUTTURAZIONE DEL FABBRICATO DI CIVILE ABITAZIONE SITO IN MARINA DI CARRARA VIA BIGIONI 24 APPROVATO CON CONCESSIONE N° 126 DEL 2003.

PROP. SIG. **MARCHINI EMILIO**


49/58




PIANTE E SEZIONI

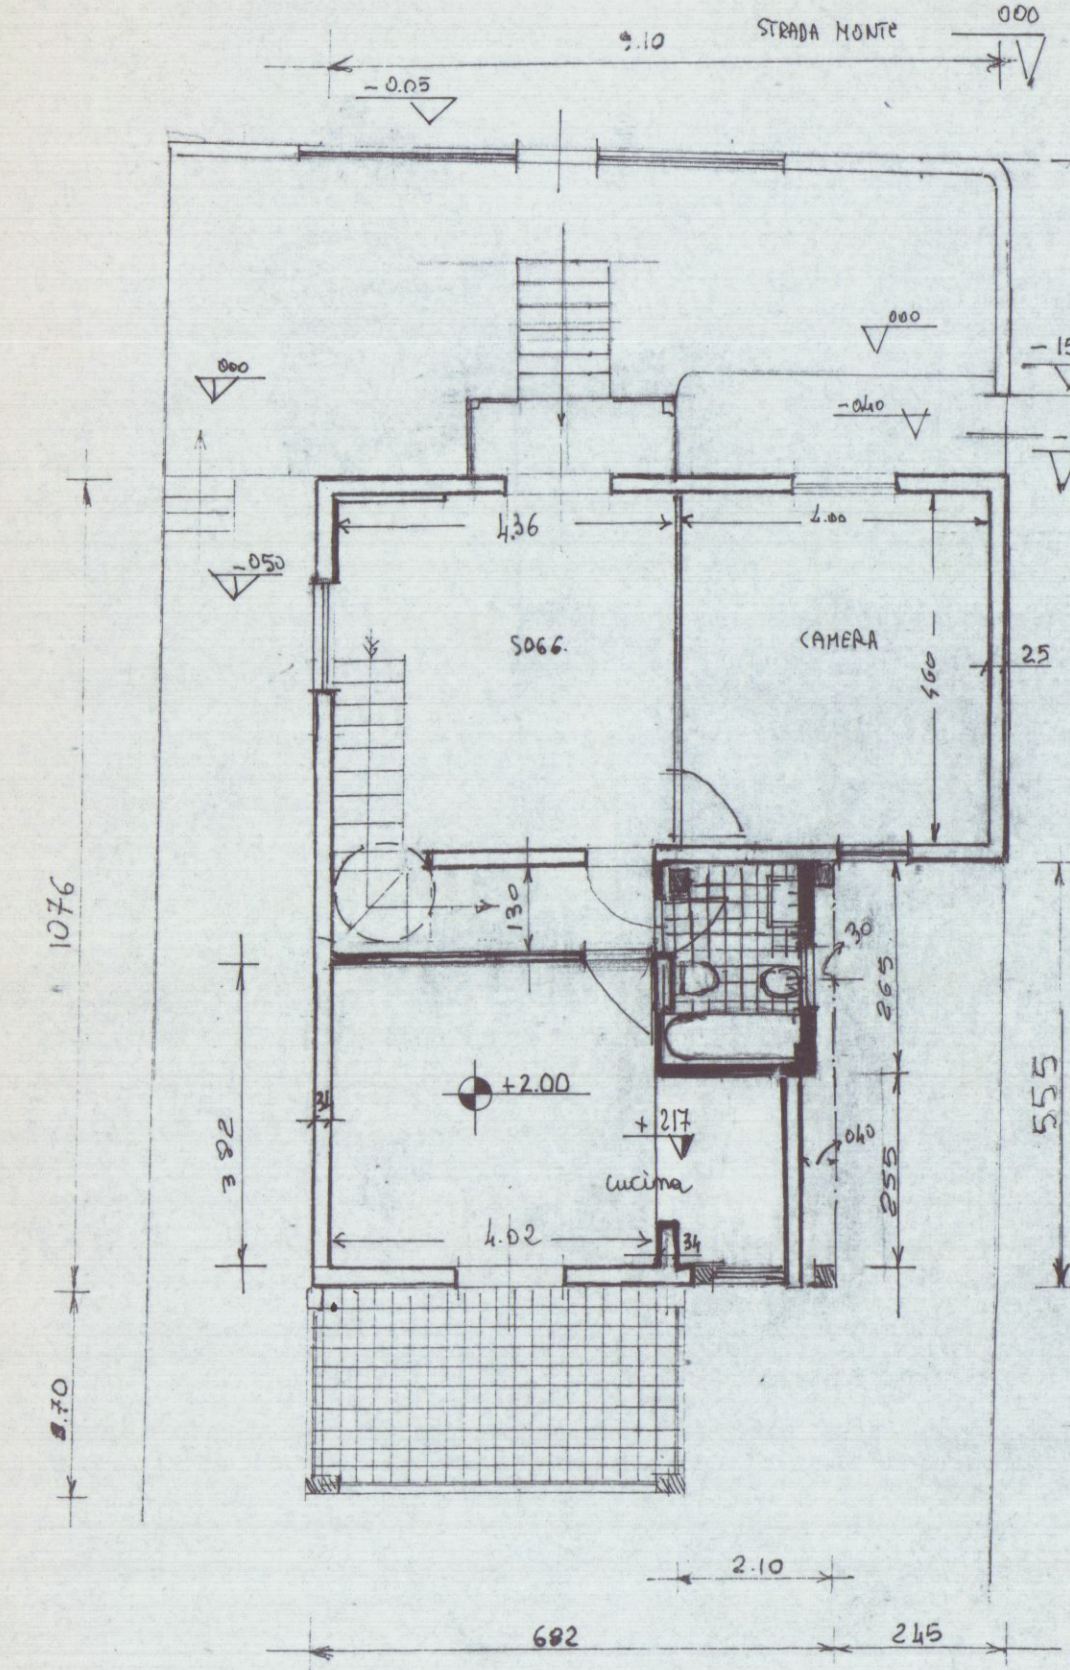

PIANTA DEL 1° PIANO

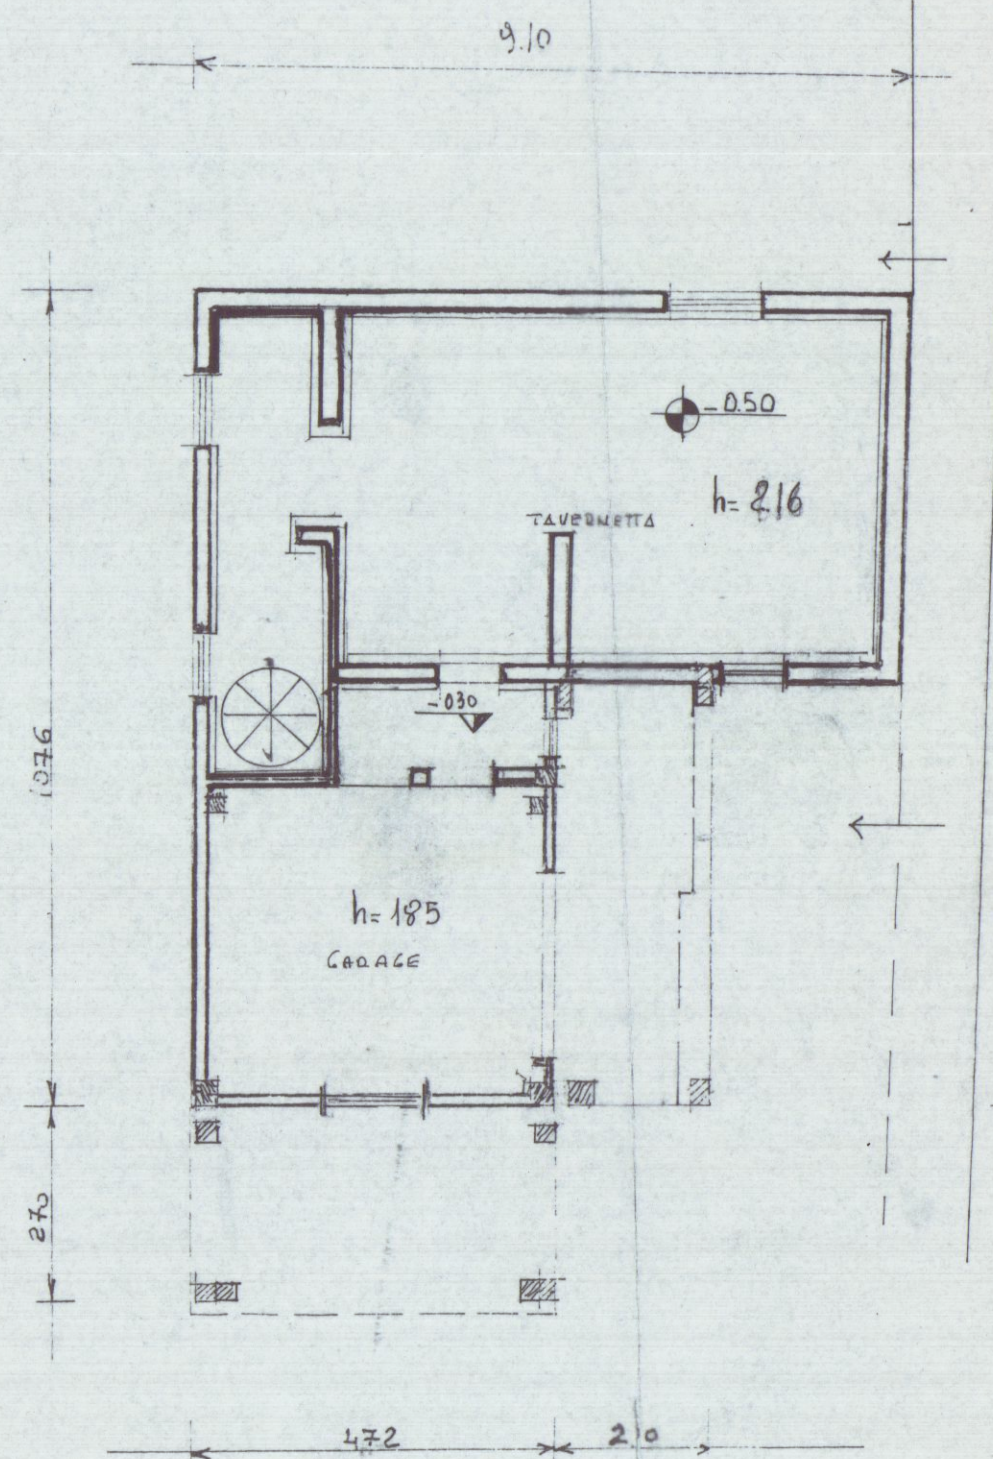


PIANTA DEL P. TERRA

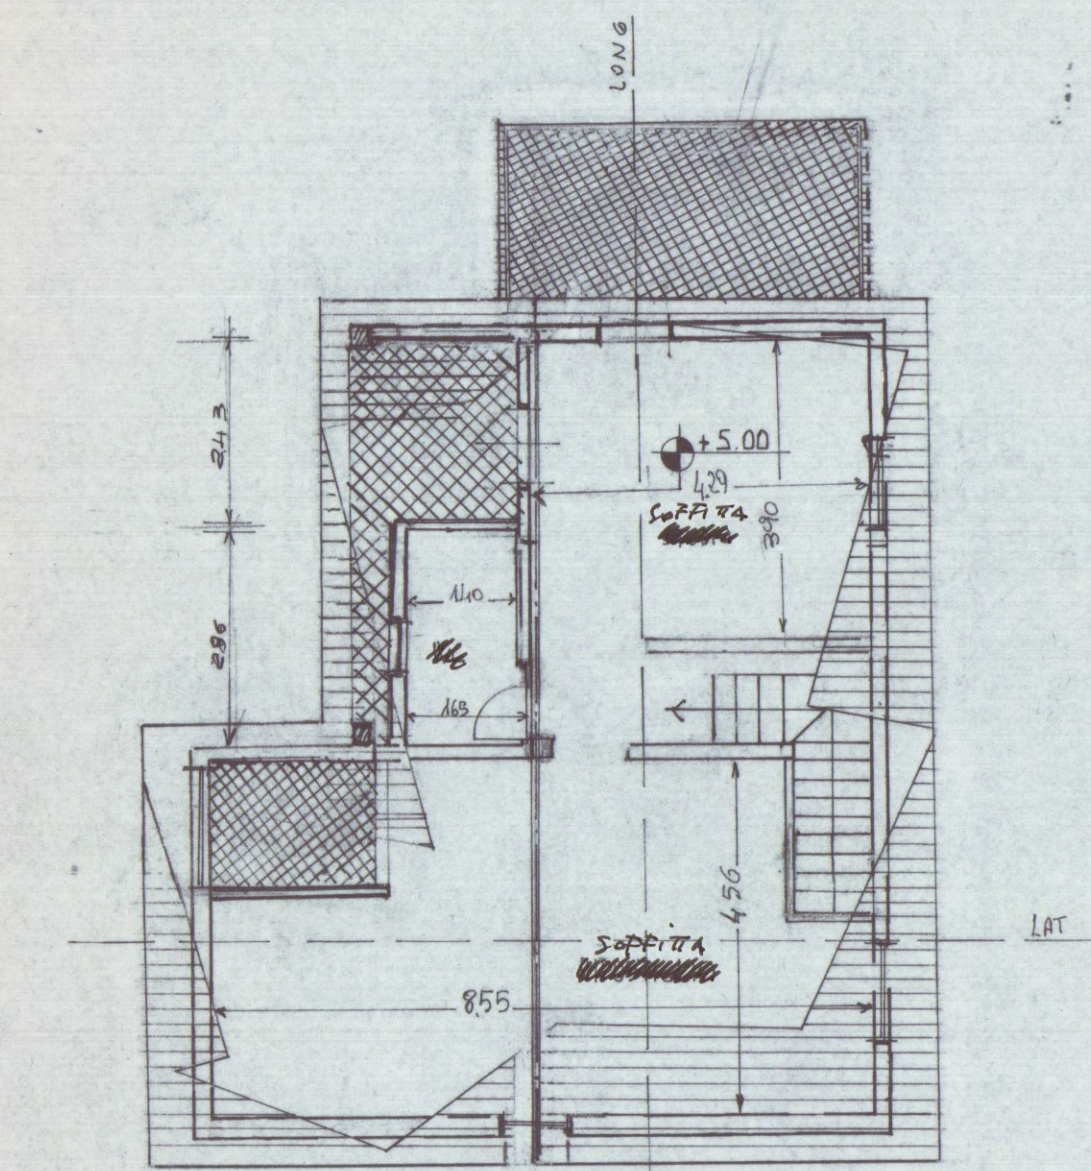


PIANTA DEL SOTTOTETTO


OGGETTO DELLA VARIANTE

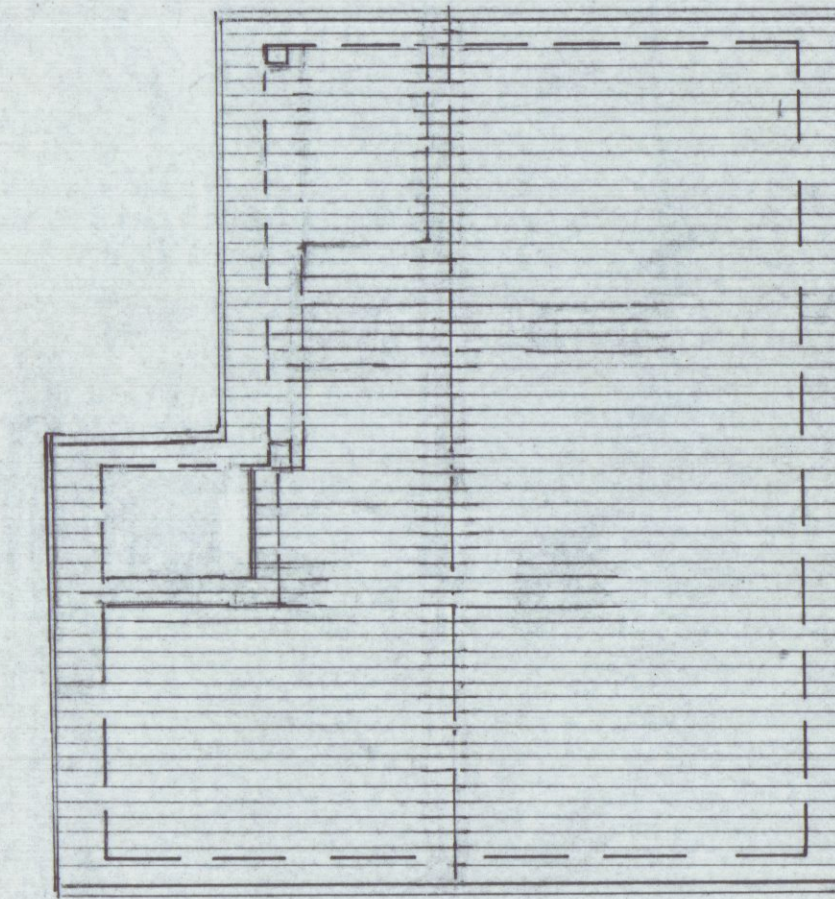

PIANTA DELLA COPERTURA

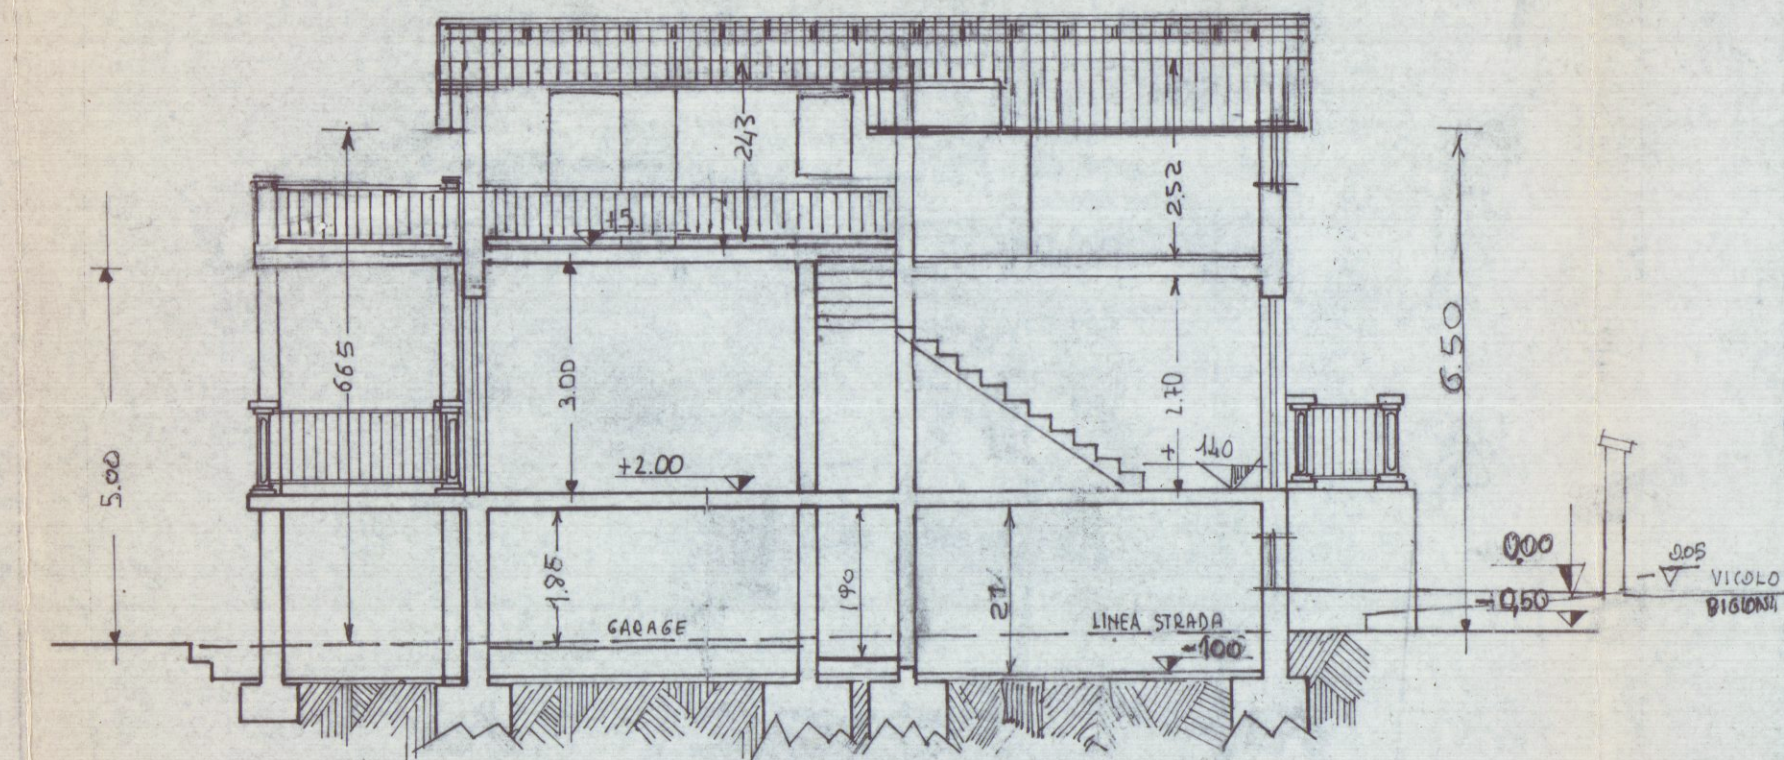

SEZIONE LONGITUDINALE

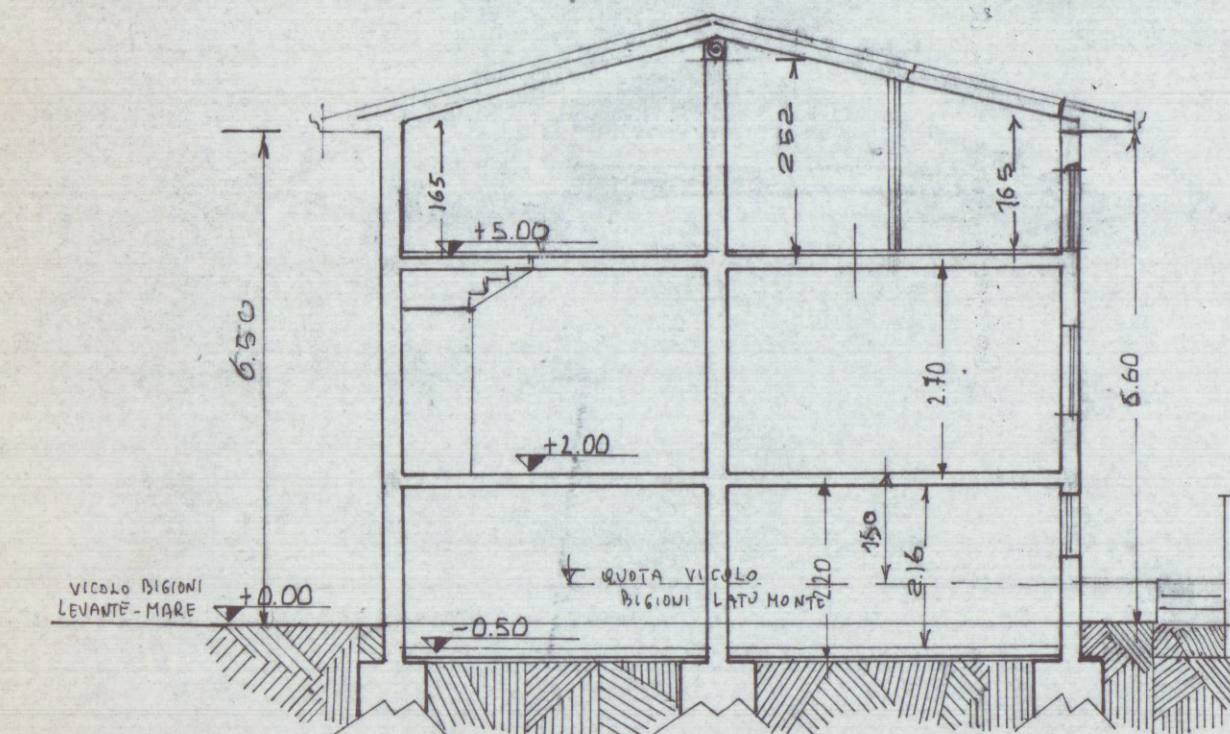

SEZIONE LATITUDINALE