

6 APR. 1978

COMUNE DI CARRARA - UFFICIO TECNICO -

2

PROGETTO PER LA COSTRUZIONE DI UN ASILO
NIDO A CARRARA - VIA EREVAH -

SCALA 1/100

L'Ingegnere Capo
Luigi

IL GEOMETRA
Alcide



APPROVATO



26 FEB. 1979

COMANDO PROVINCIALE VIGILI DEL FUOCO
MASSA - CARRARA


Al sensi dell'art. 2 della Legge n. 956 del 26/7/1965
NULLA-OSTA per quanto riguarda la prevenzione incendi,
all'approvazione del presente progetto a condizione che
siano osservate le prescrizioni già comunicate con nota
n° 836 del 18-4-78

Il Comandante


Approvato dal Sindaco alle condizioni
indicate permesso n° 26 FEB. 1979
L'ING. CAPO
Luigi

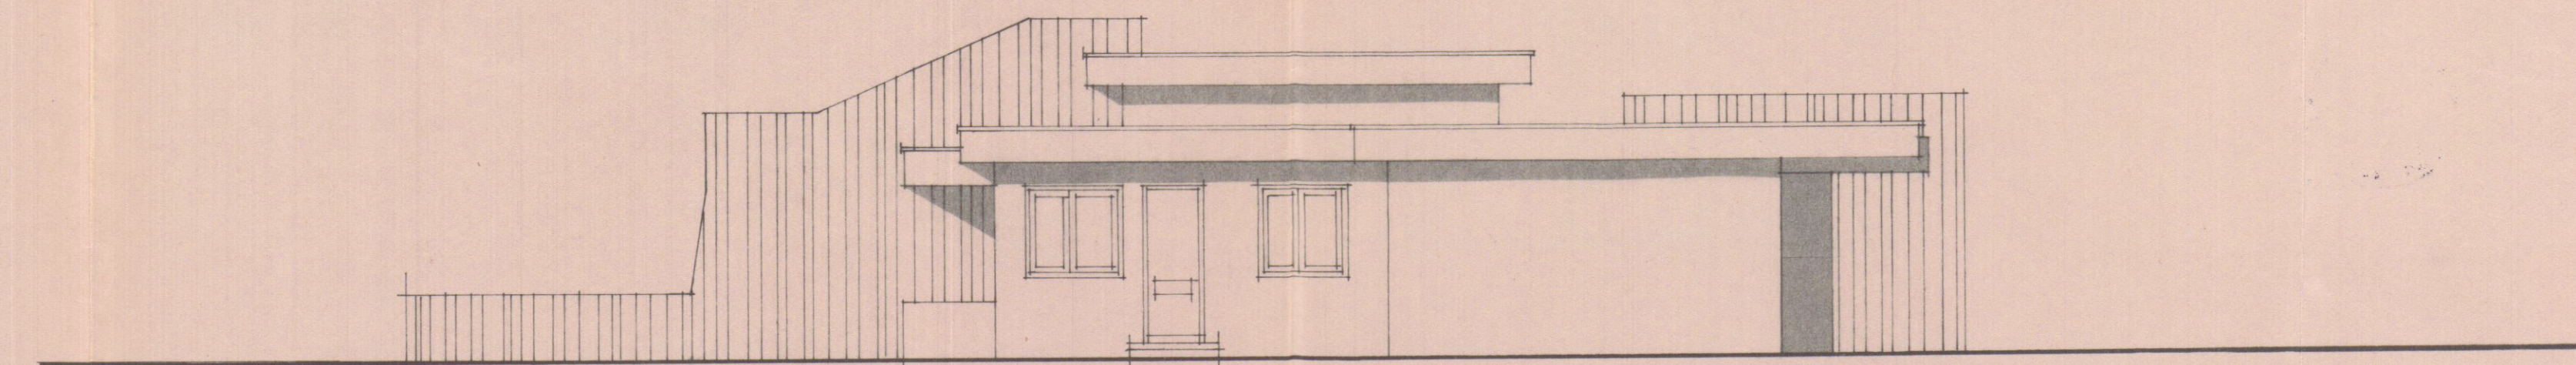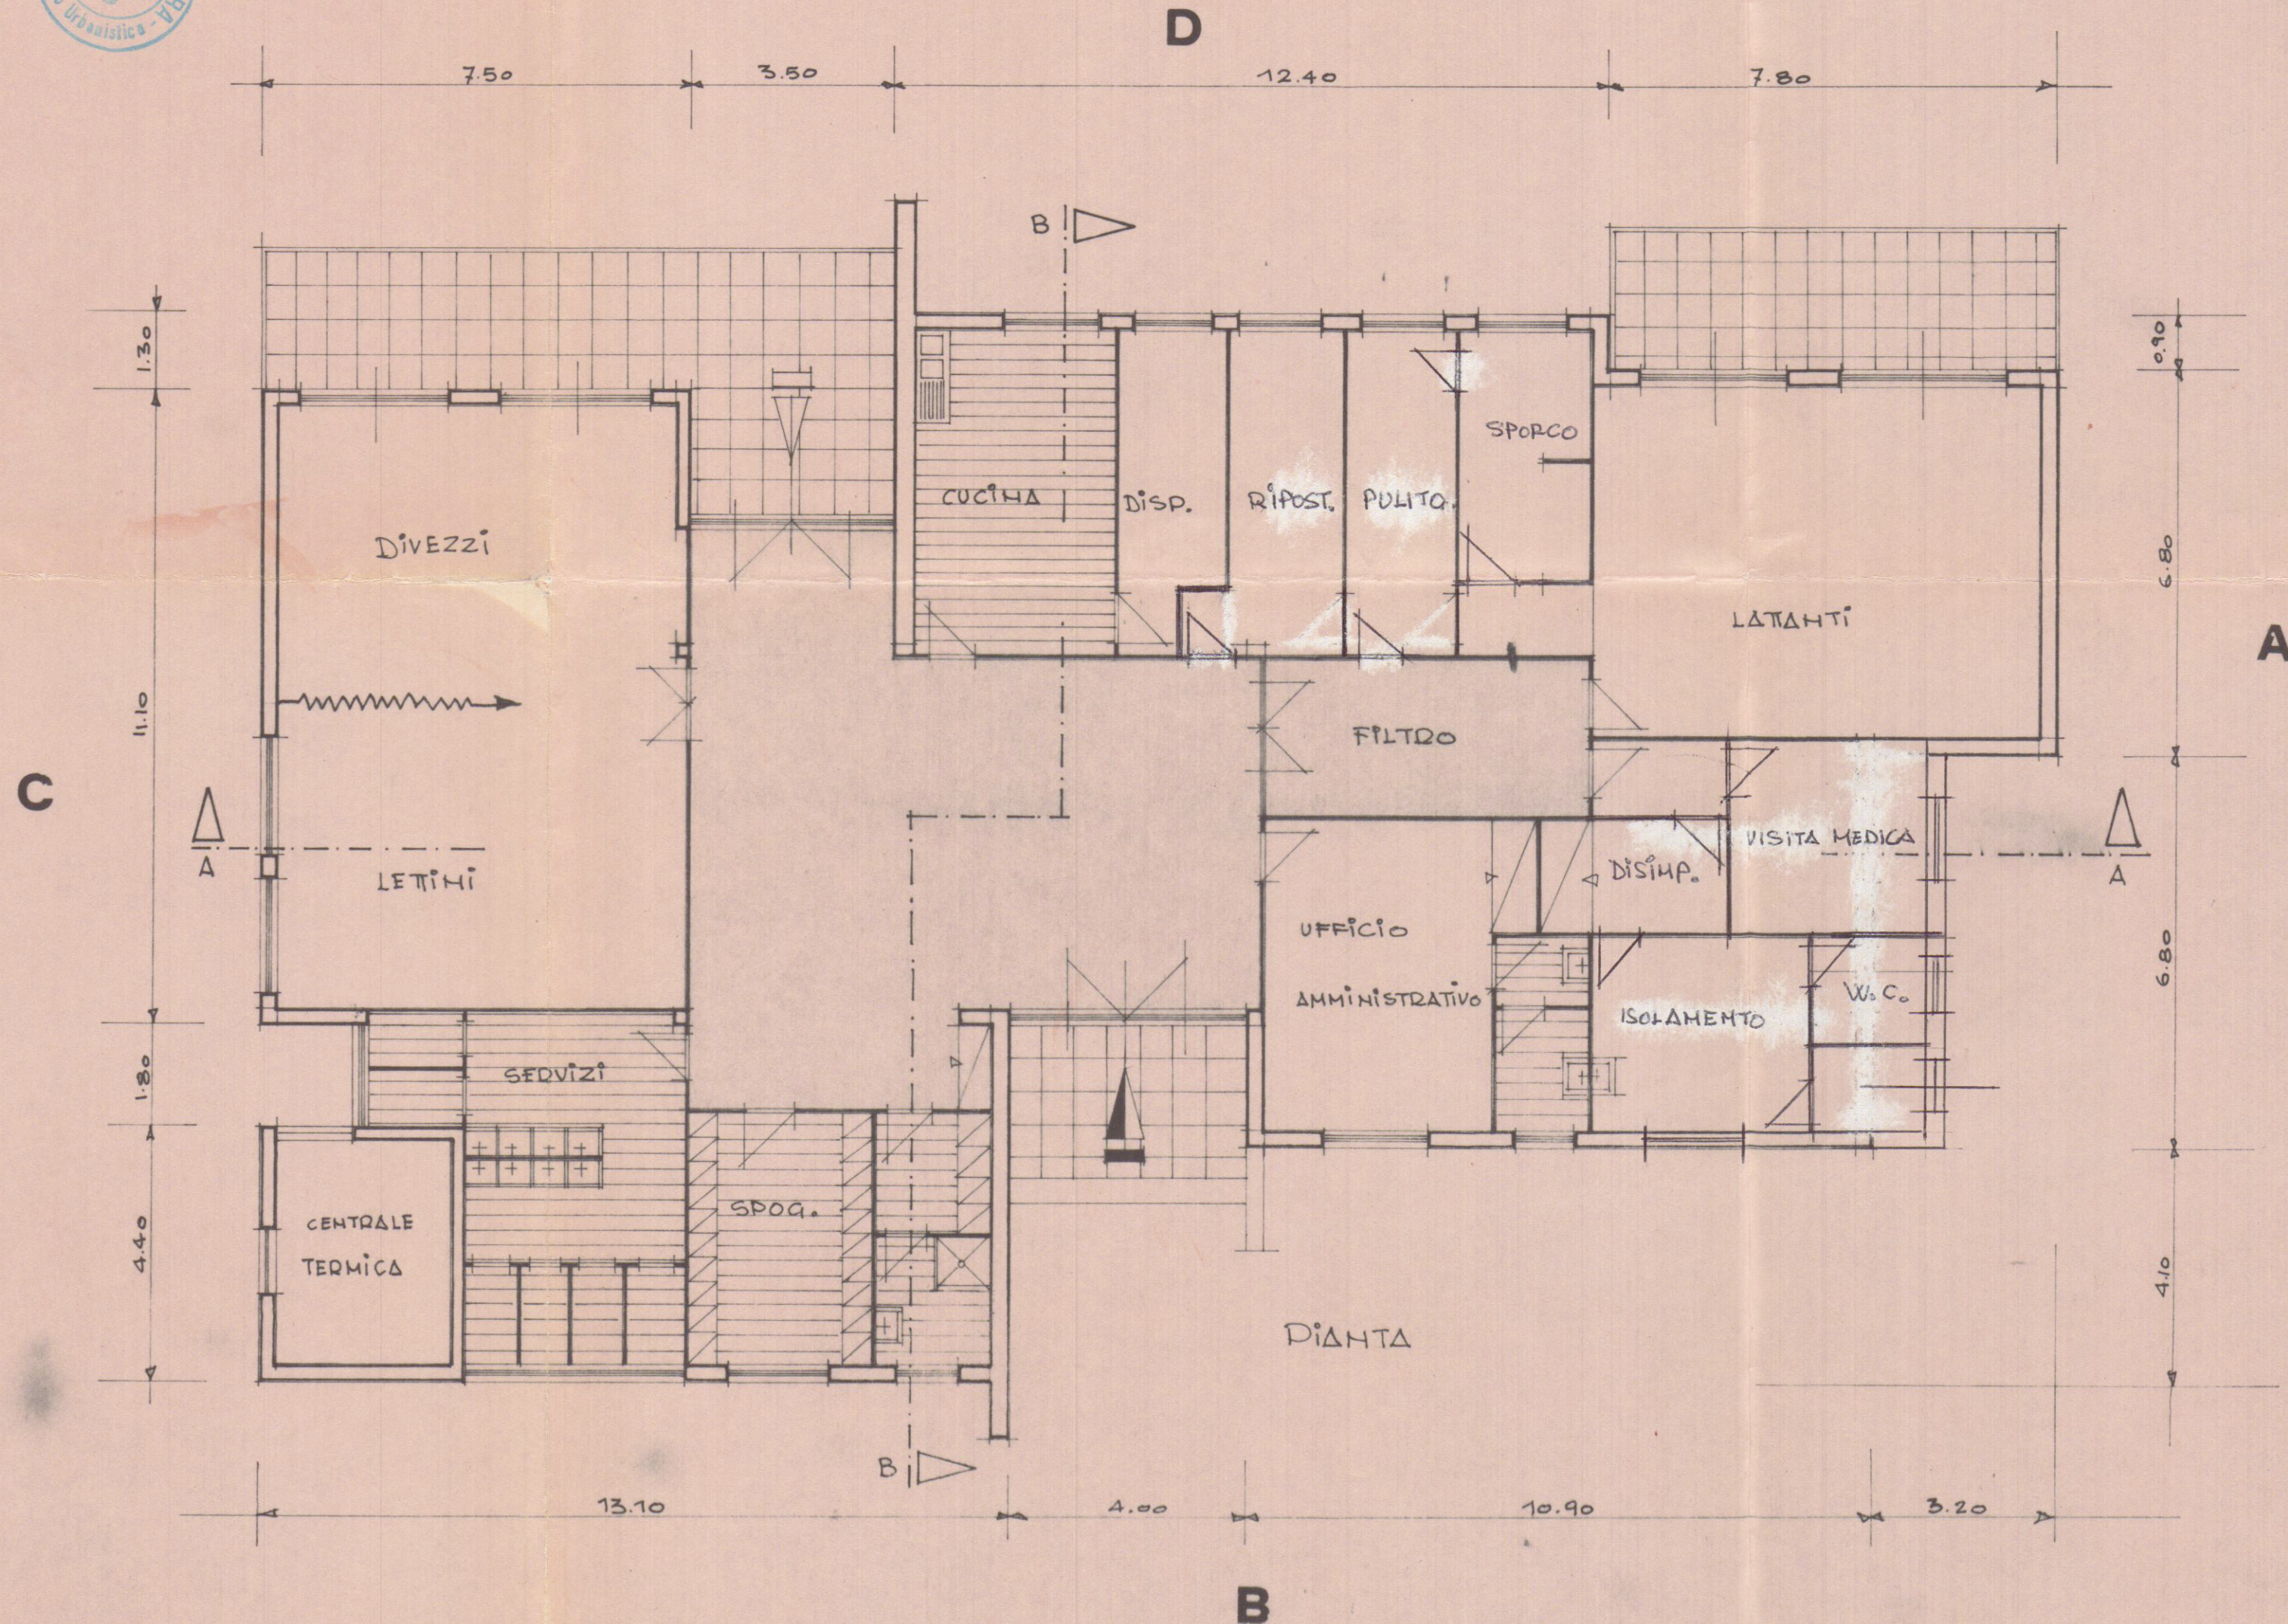


PROSPETTO A

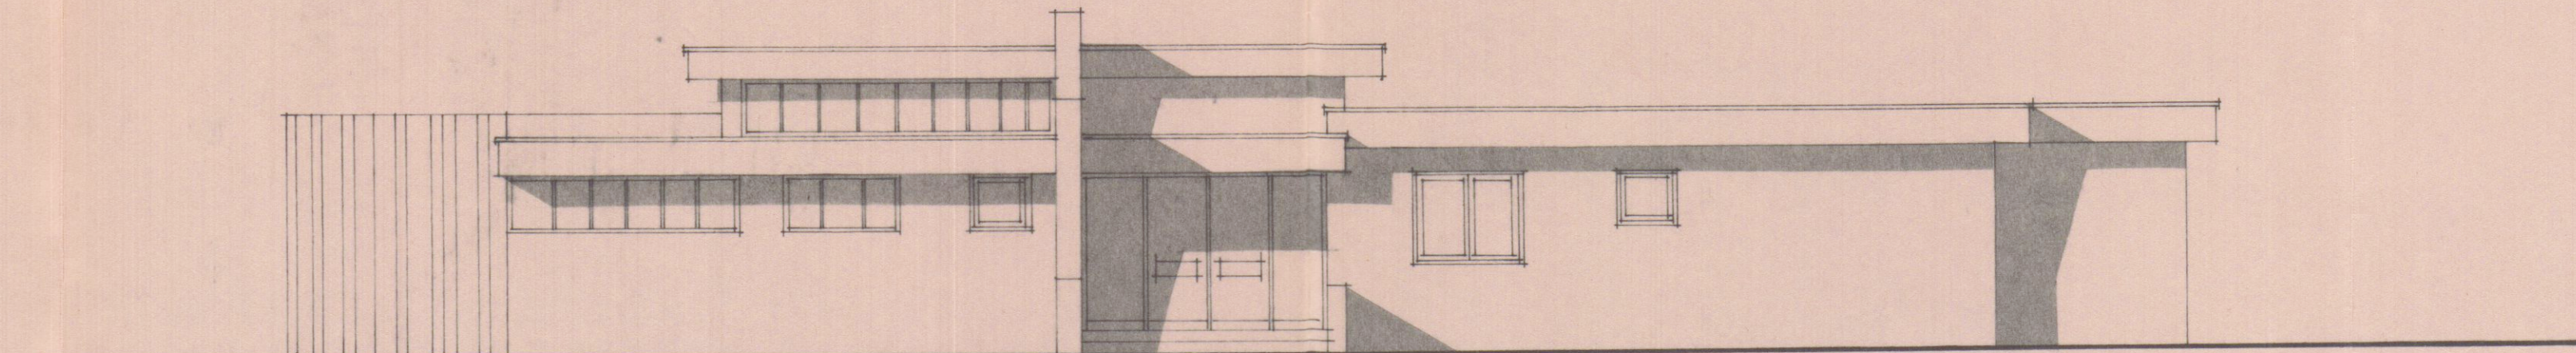

PROSPETTO B

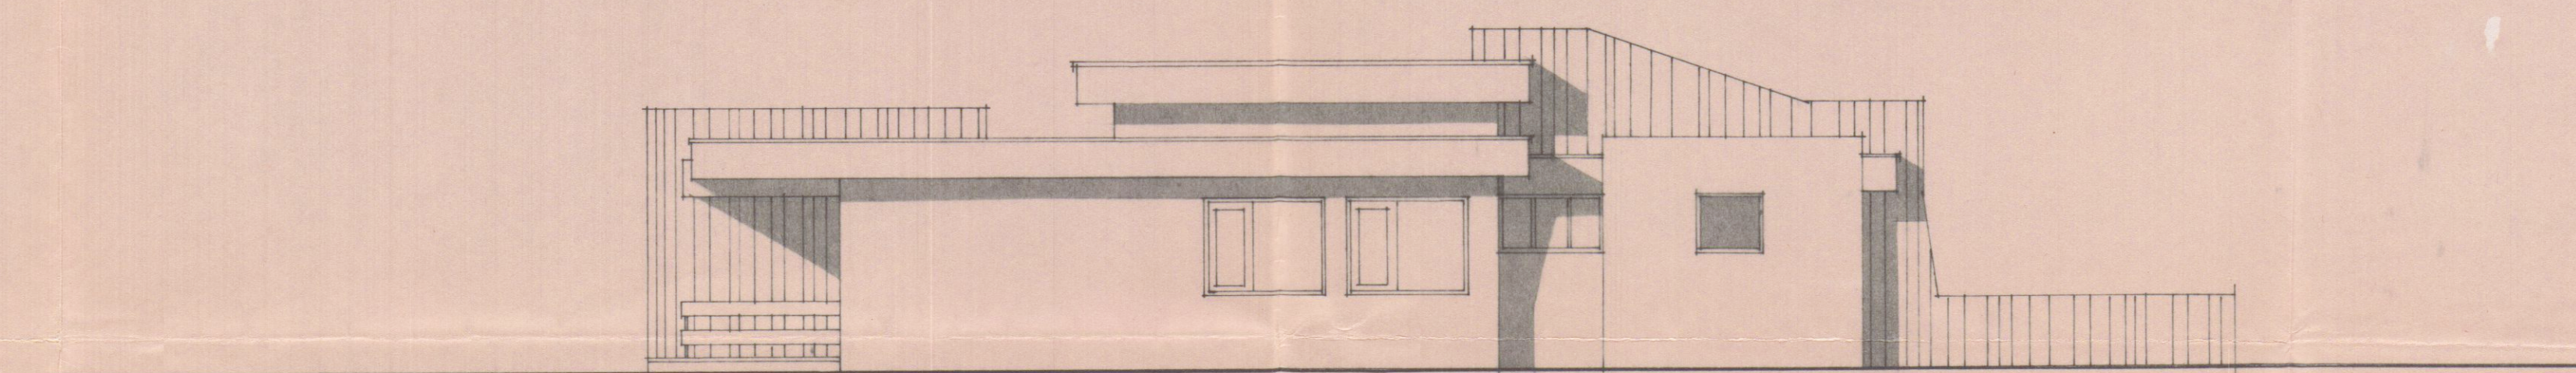

PROSPETTO C

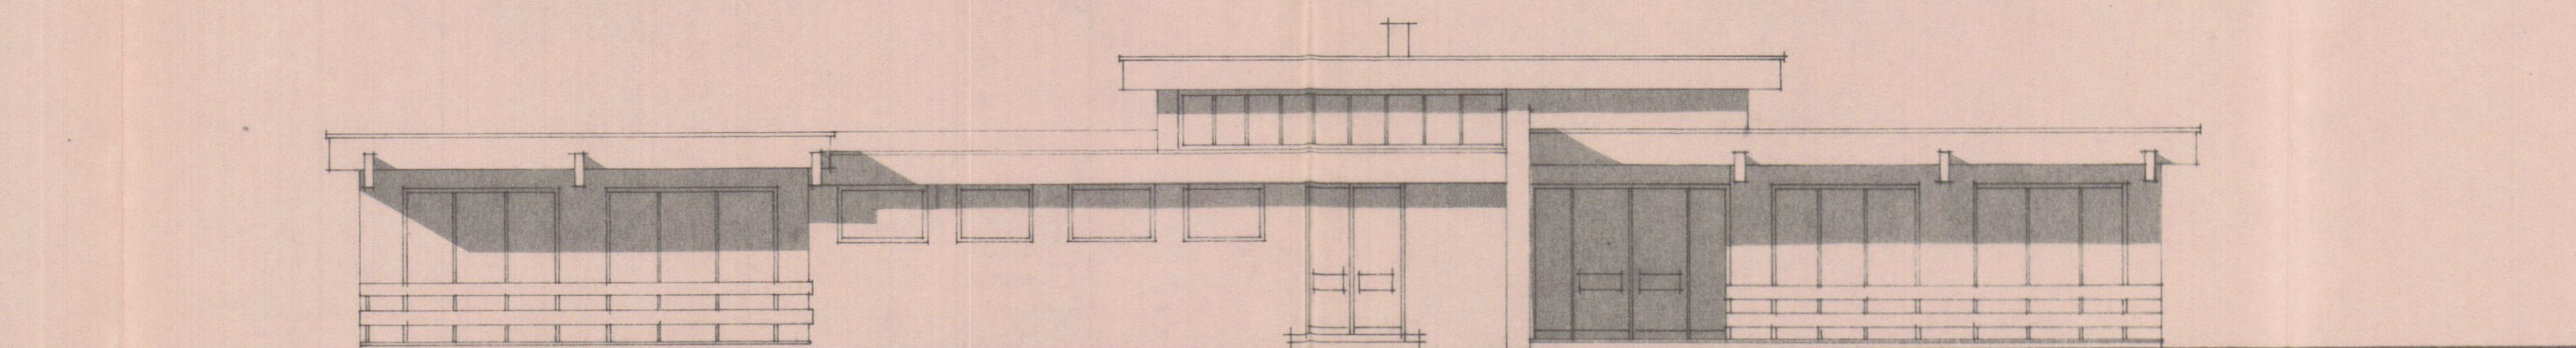

PROSPETTO D