

FOTOGRAMMETRICO


1:2000

PROPRIETA' FRANCESCO

SIMONCINI

23	24	25
29	30	31
35	36	37
40	41	42
44	45	46


DOTT. ARCH. E. BIENAIME
Ascriz. Albo Arch. Toscana N. 122

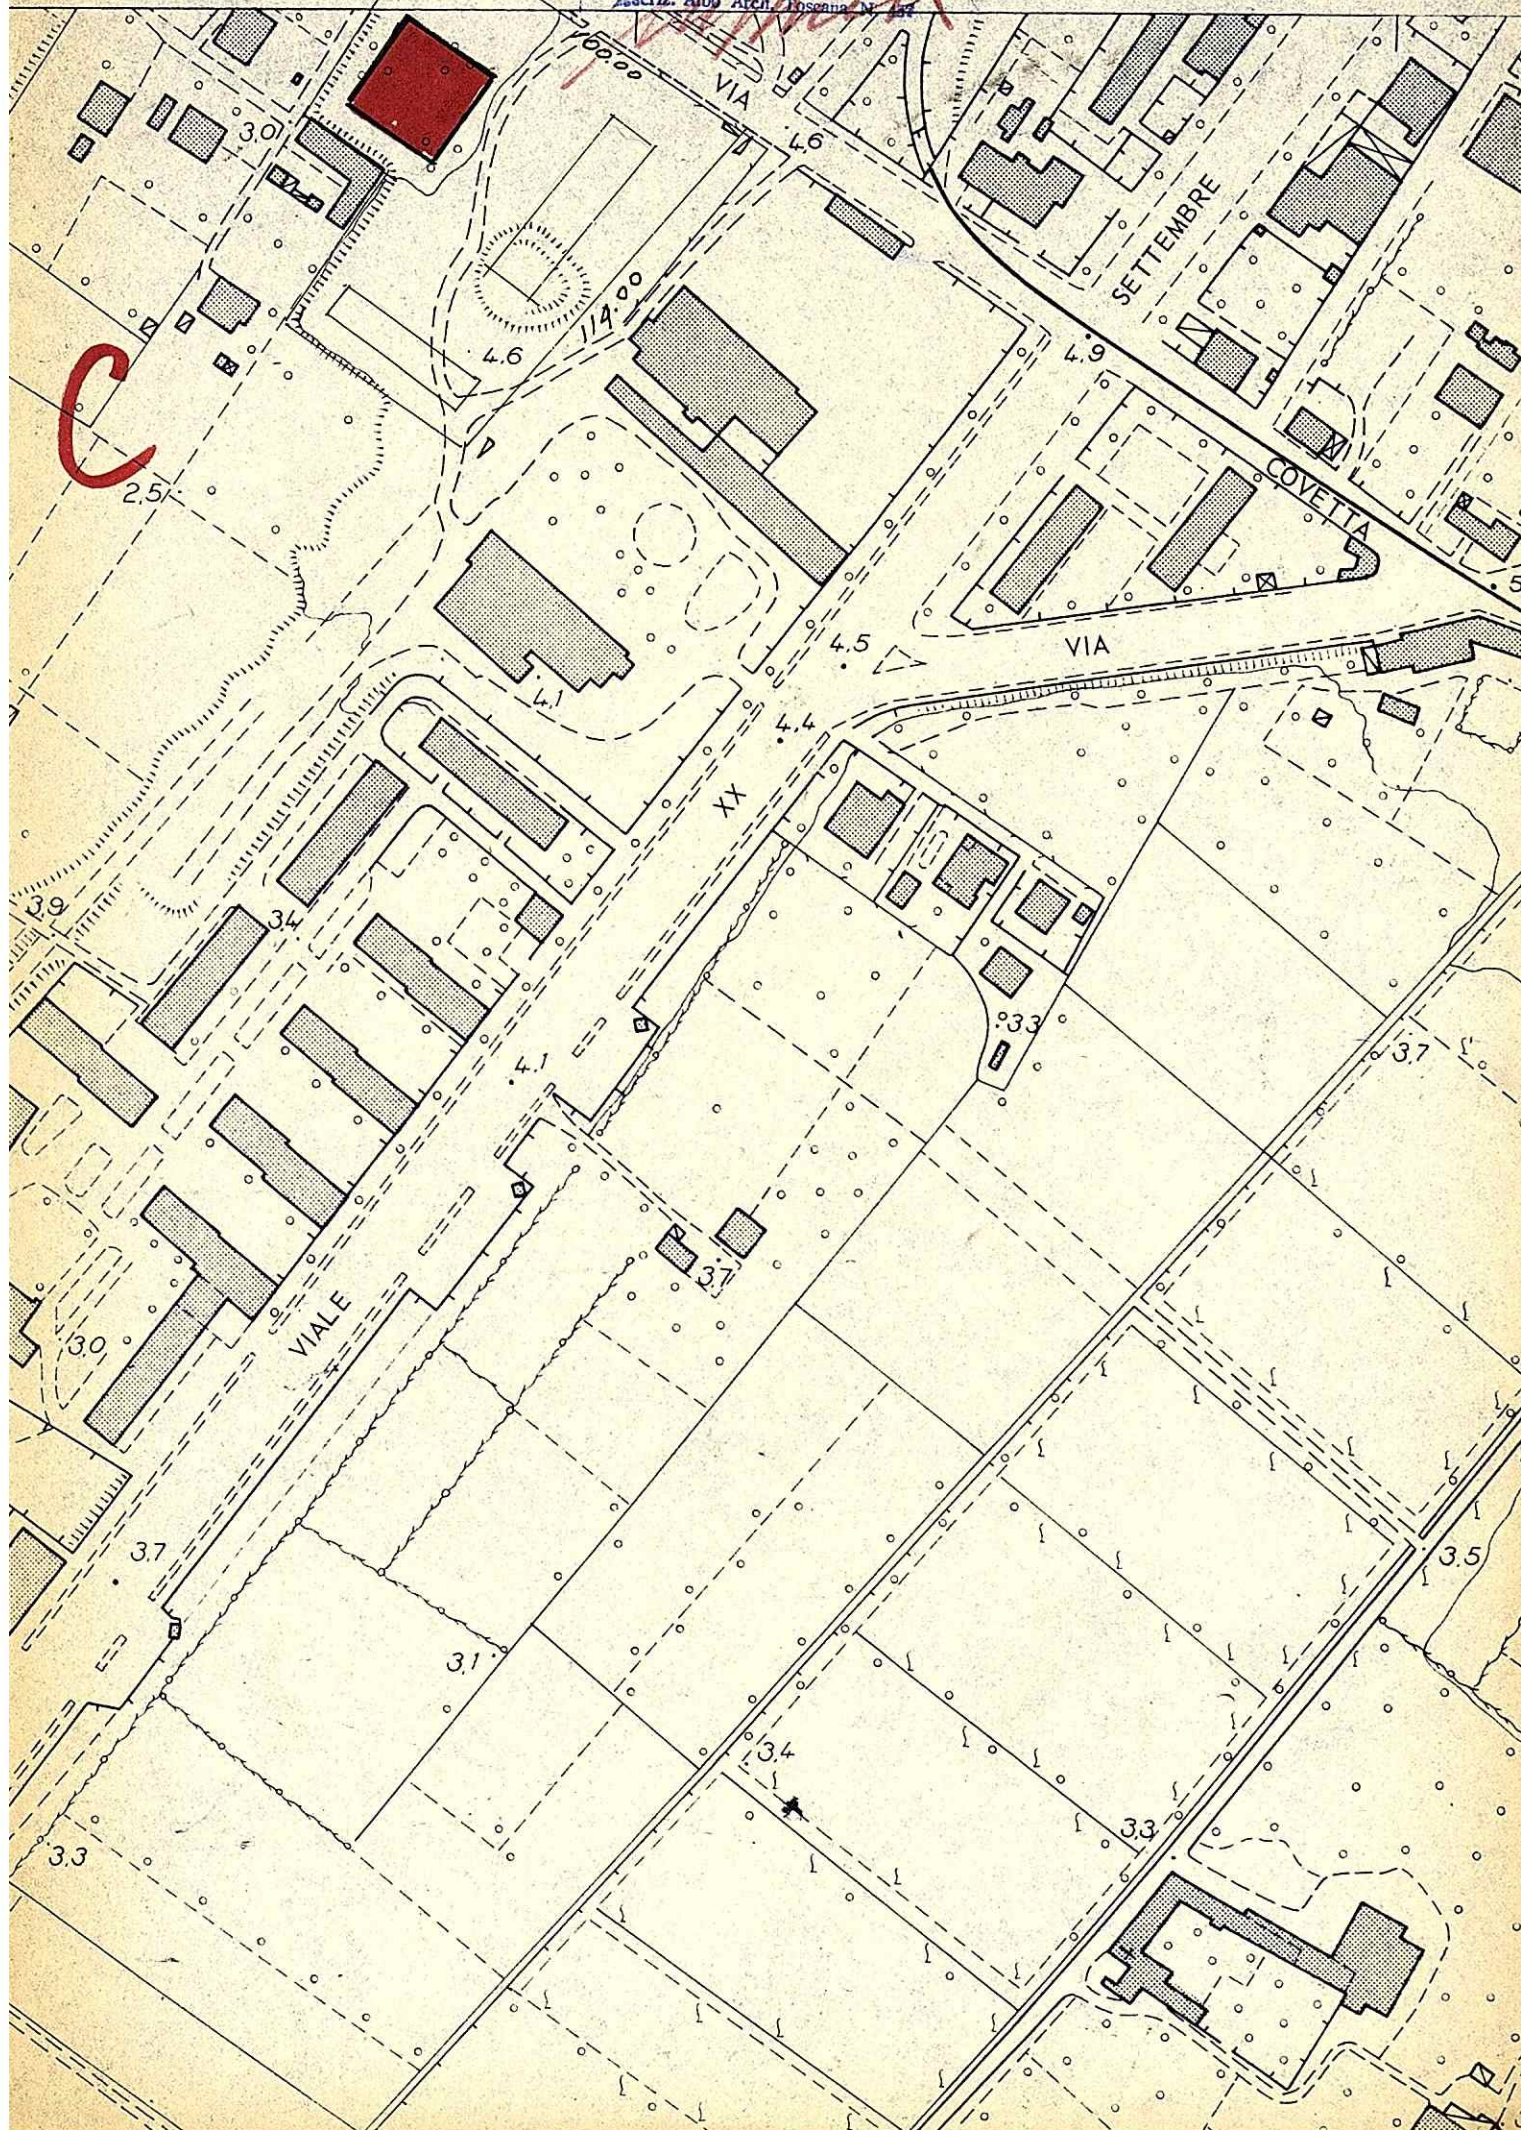

[Handwritten signature]

(X)

FOSSE SETTICA A TRE CAMERE

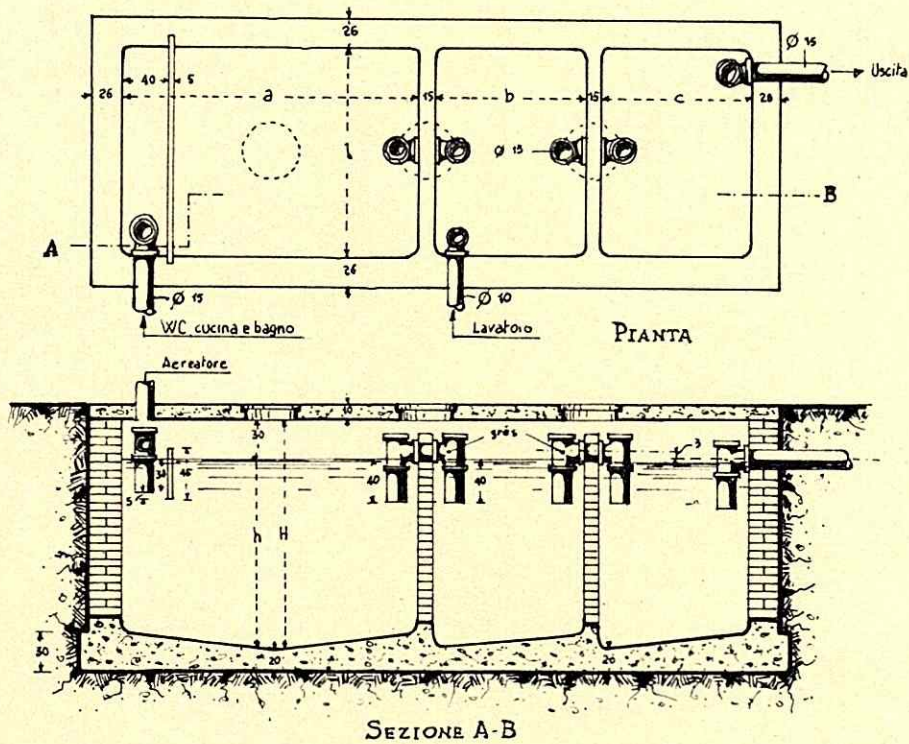

N° MANI UTILI	N° PERSONE	CONSUMO MEDIO GIORNALIERO Litri	DIMENSIONI			SUGGERITE			VOLUME UTILE Litri			VOLUME TOTALE Litri		
			Lunghezze			Larghez	Altezza liquido	Altezza totale interna	1camera	2camera	3camera	1camera	2camera	3camera
			1 camera	2 camera	3 camera									
a	b	c	l	h	h									
7	40	4000	150	75	75	100	140	170	2400	4050	4050	2590	1270	1270
10	15	1500	160	80	80	120	140	170	2680	4340	4340	3260	1630	1630
14	20	2000	190	95	95	120	145	175	3300	4650	4650	3990	1990	1990
17	25	2500	200	100	100	125	150	180	3750	4870	4870	4500	2250	2250
20	30	3000	230	115	115	125	150	180	4500	2150	2150	5180	2590	2590
27	40	4000	270	135	135	150	150	180	6170	3030	3030	7300	3650	3650
40	60	6000	290	145	145	160	180	210	8350	4170	4170	9740	4870	4870
54	80	8000	300	150	150	180	200	230	10800	5400	5400	12400	6200	6200

da: Buonomini - Noccioli - Braccini

11 FEB. 1970 w

2 SOLUZIONE

STRALCIO PLANIMETRICO CATASTALE 1:2000 -
PROGETTO EDIFICIO VIA COVETTA STRADA P.R.G.C. 1966 -
PROPRIETÀ: FRANCESCO SIMONCINI -

DOTT. ARCH. E. BIENAIME
Iscriz. Albo Arch. Toscana N. 457


C

SOSPESO

Supervent



*Forse di m. 20
Progett. stabile P.R.G. 66*

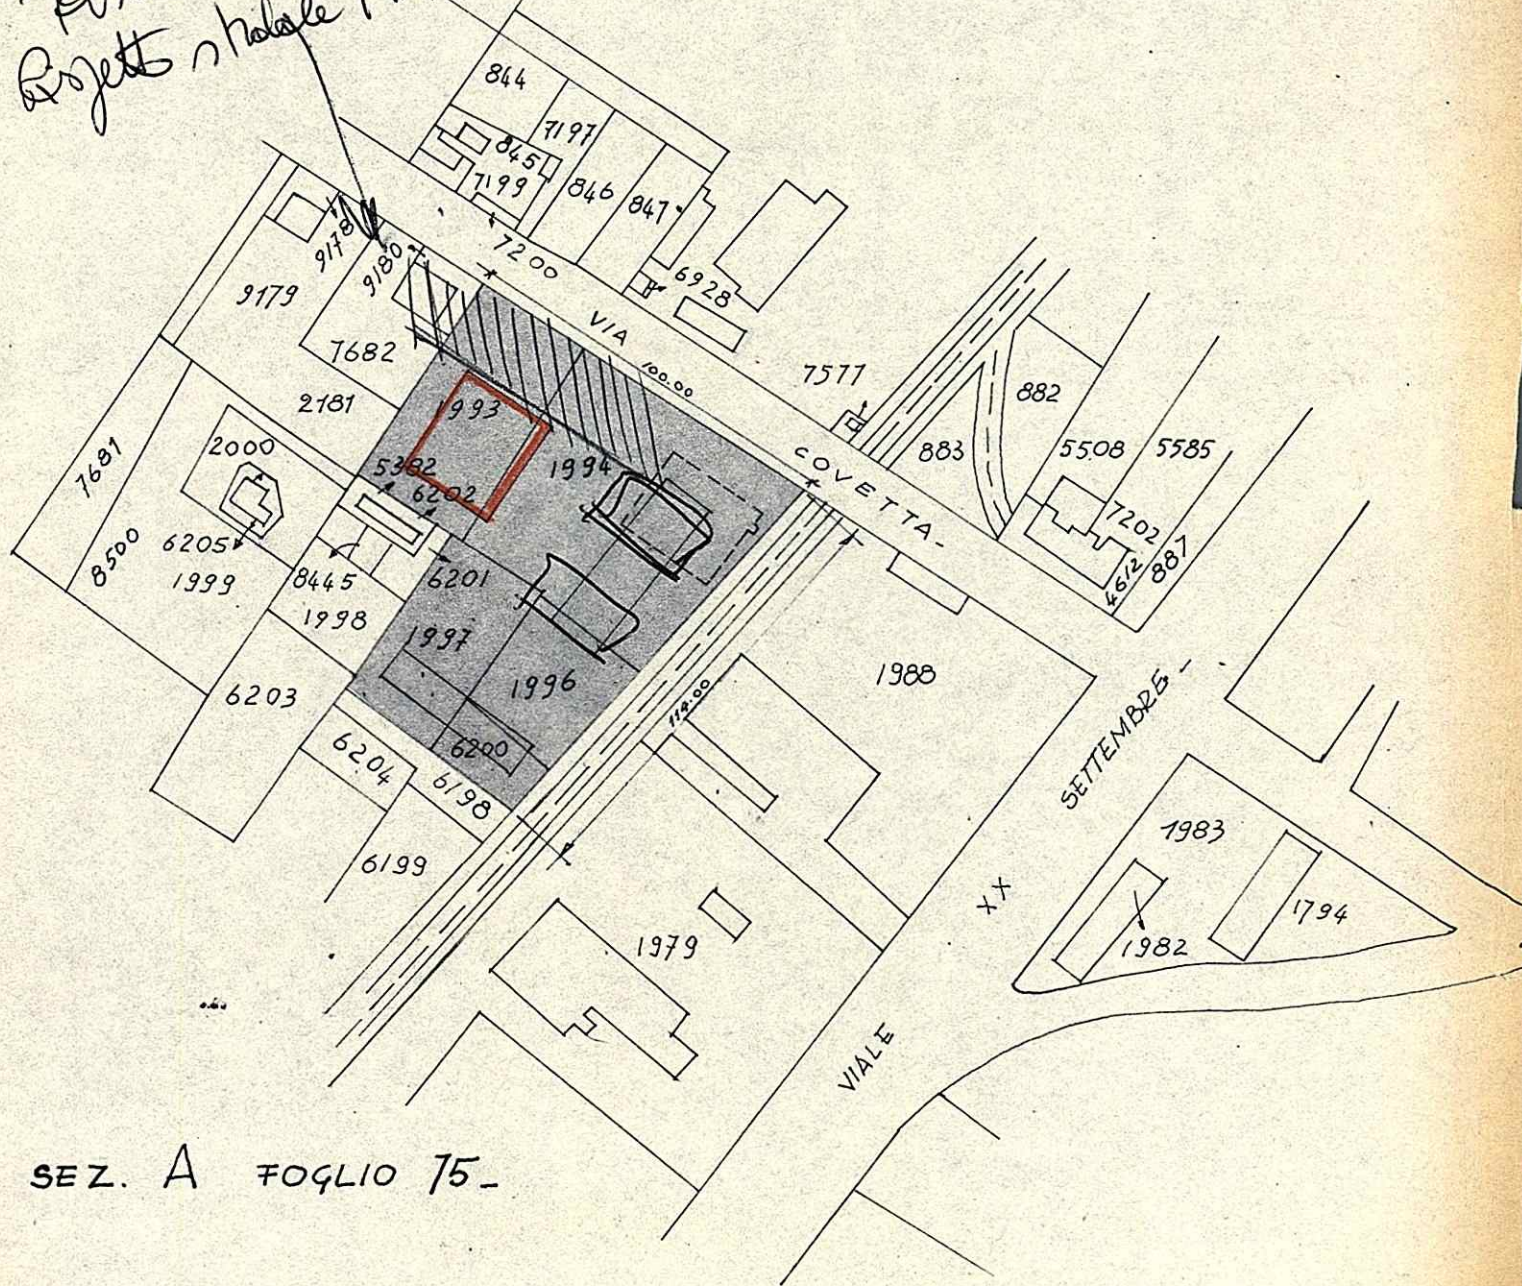

SEZ. A FOGLIO 75 -

2 MAR 1970

3 SOLUZIONE

STRALCIO PLANIMETRICO CATASTALE 1:2000-
PROGETTO EDIFICIO VIA COVETTA STRADA PRGC. 1966-
PROPIETA' : FRANCESCO SIMONCINI-


DOTT. ARCH. E. BIENAIME
Iscriz. Albo Arch. Toscana N. 457

APPROVATO

27 APR. 1970 CONTROLLATO
AL TECNICO

Approvato dal Sindaco alle condizioni
Indicate nel permesso di costruzione
N° 68 del 27 APR. 1970

L'ING. CAPO
Verna

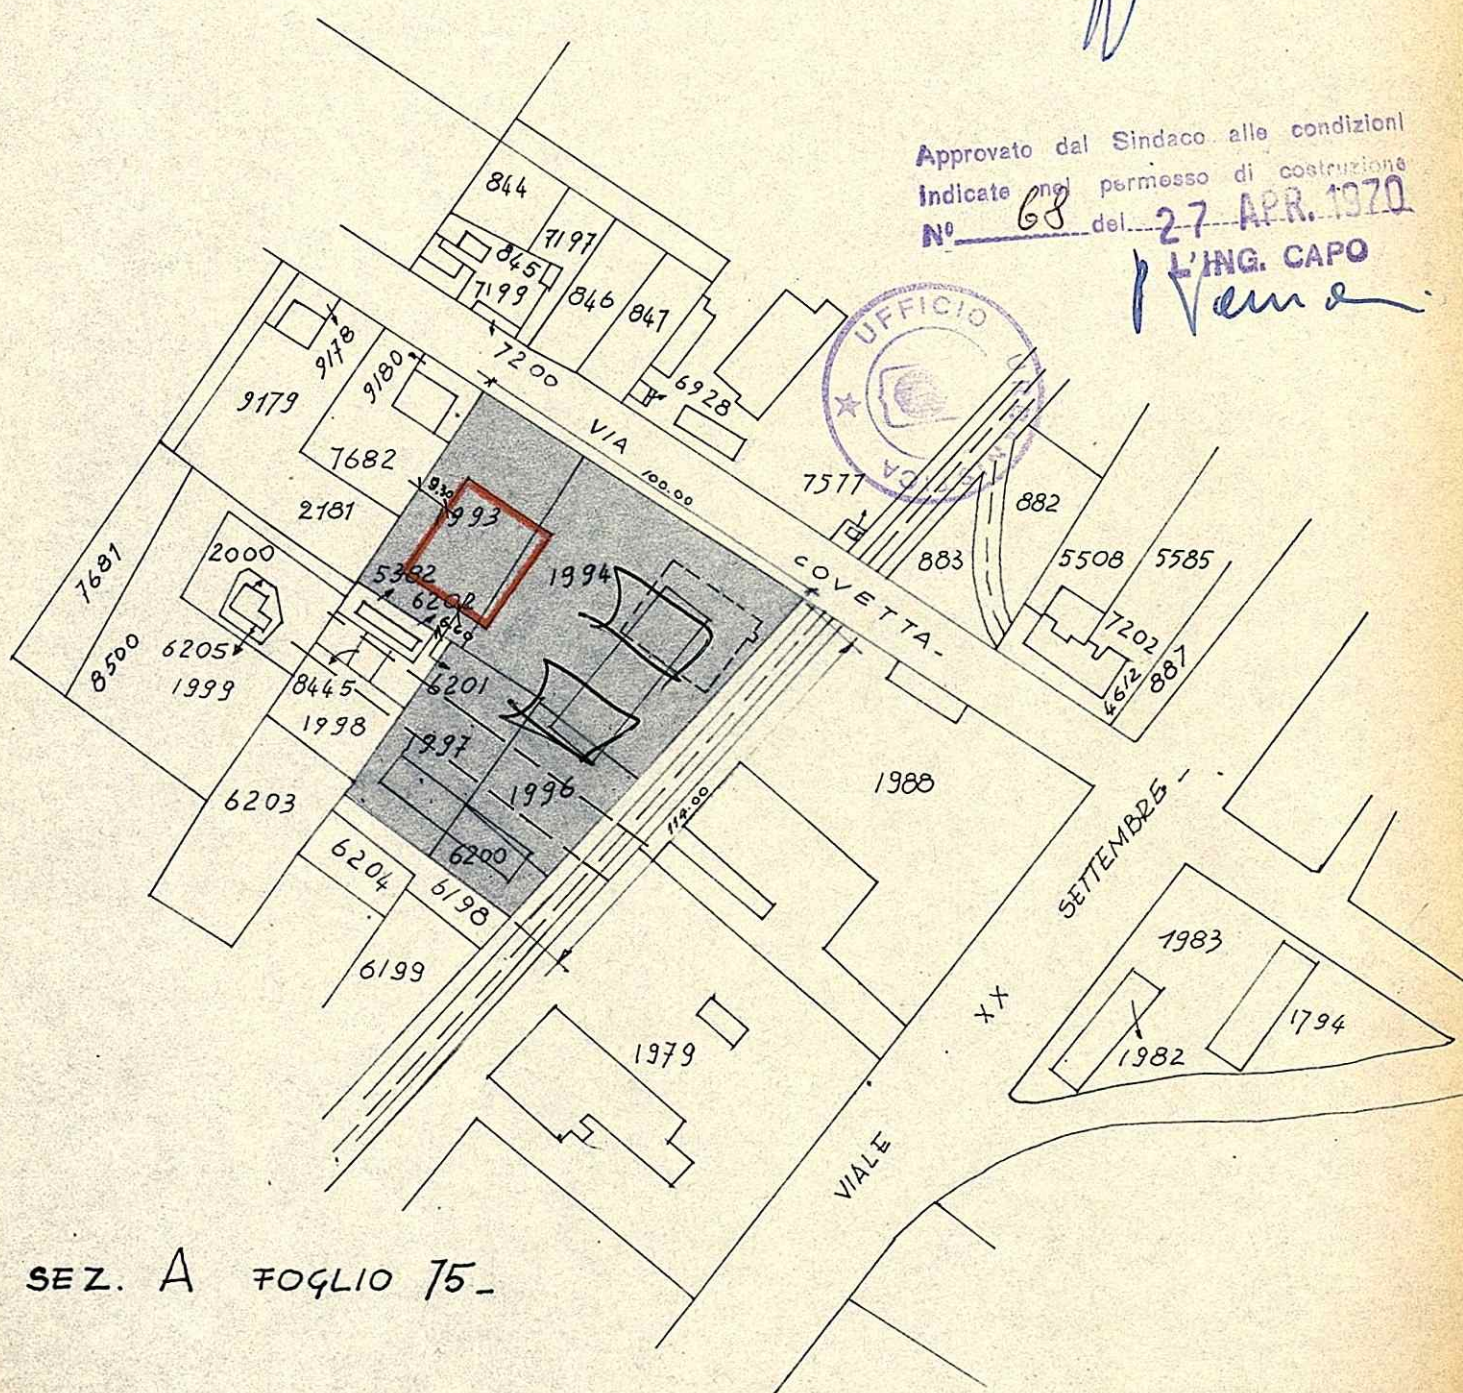

SEZ. A FOGLIO 75-