





REGIONE TOSCANA
Ufficio Regionale per la Tutela d'l Territorio
di Lucca e Massa - Carrara
U. O. C. MASSA - CARRARA

Elaborato allegato alla denuncia presentata ai
sensi della Legge n. 64/1974, L. R. n. 88/1982
e Legge n. 1086/1971 - Pratica S. n. 26

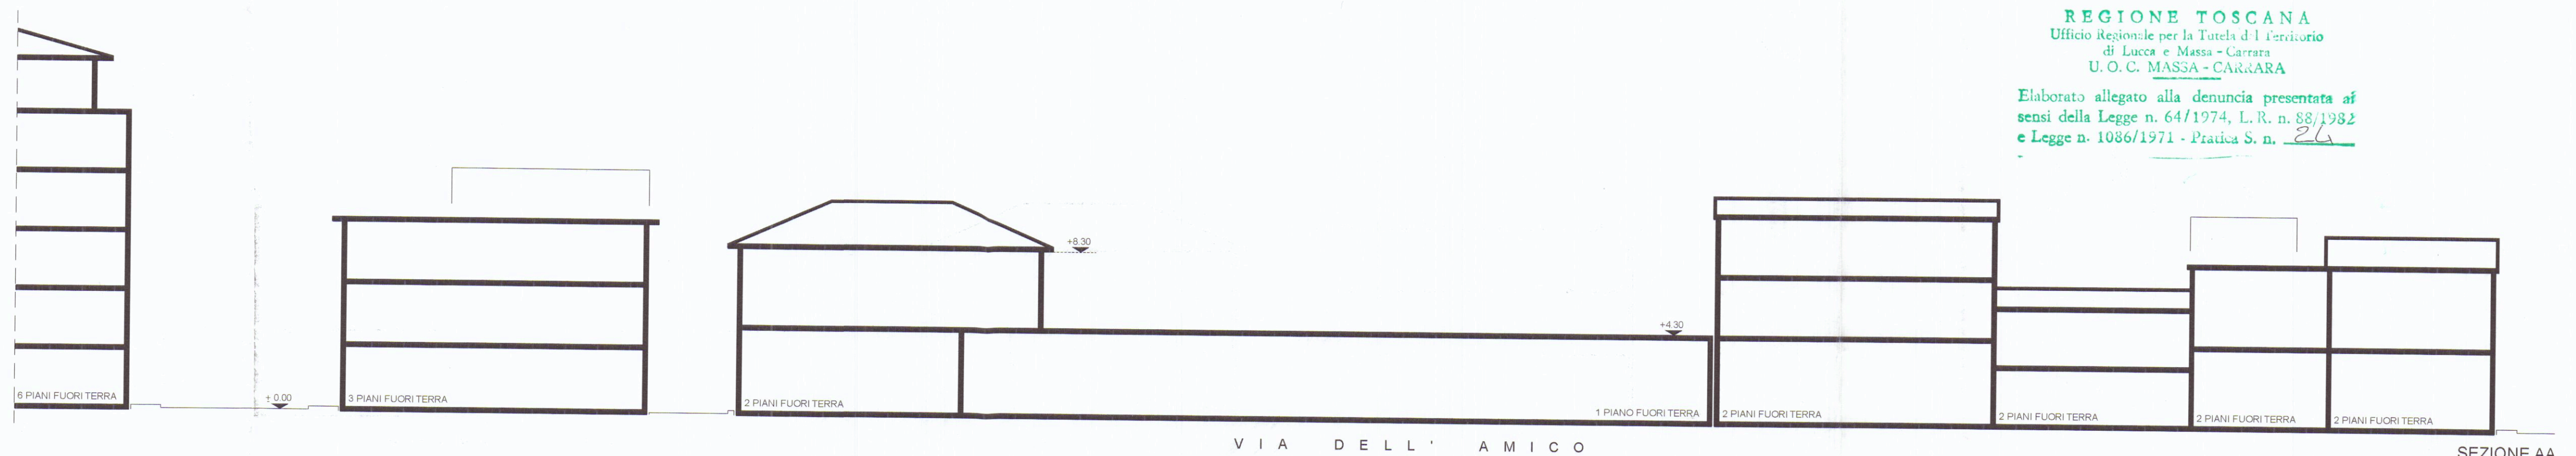

SEZIONE AA

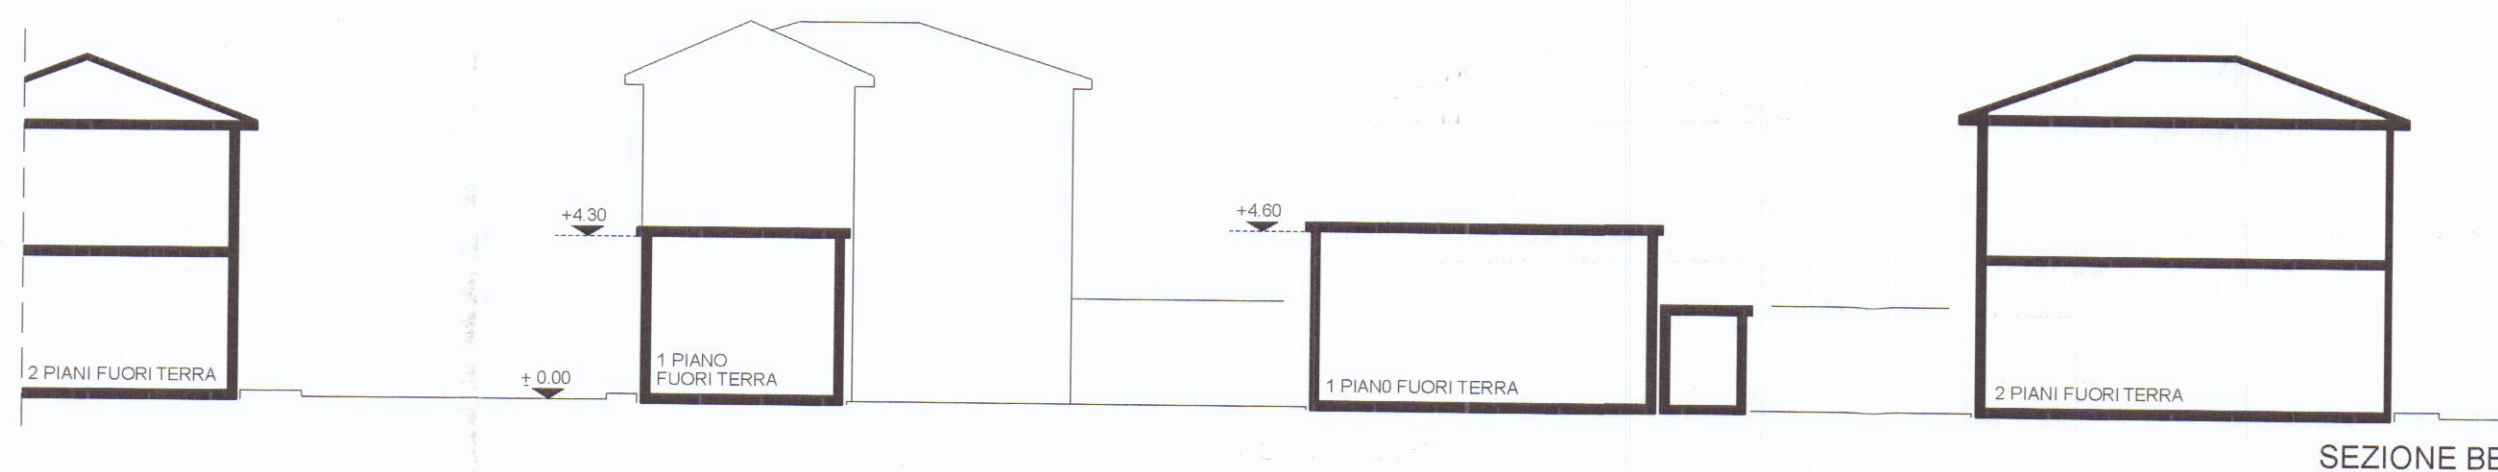

COMUNE DI CARRARA
RESIDENZA PARADISO
COMP. RES. BUGLIOLO
CONCESSIONE EDILIZIA
STATO DI FATTO
PROSPETTO - SEZIONI
data: novembre 2002

STUDIO ARCHITETTURA BCC02
VIA VIGEVANO 15 - 20144 MILANO
TEL/FAX : +39 2 8372048
e.mail savorellimarco@libero.it

Progettista: Arch. Marco Savorelli

Diritti d'autore riservati

scala 1 : 200