

21 GEN. 1981

PROGETTO DI SOPRAELEVAZIONE

di un FABBRICATO SITO a
MARINA di CARRARA VIA GARIBALDI
di PROPR. RAGAGLINI Filippo AMBROGI ^{Soc. IEM} Ernesta
Aldegonda
STATO ATTUALE

DISEGNI SCALA 1:100



APPROVATO

9 LUG. 1981


Approvato dal Sindaco alle condizioni
indicate nel permesso di costruire
n. 244 del 9 LUG. 1981
L'ING. CAPO



DEMOLIZIONI

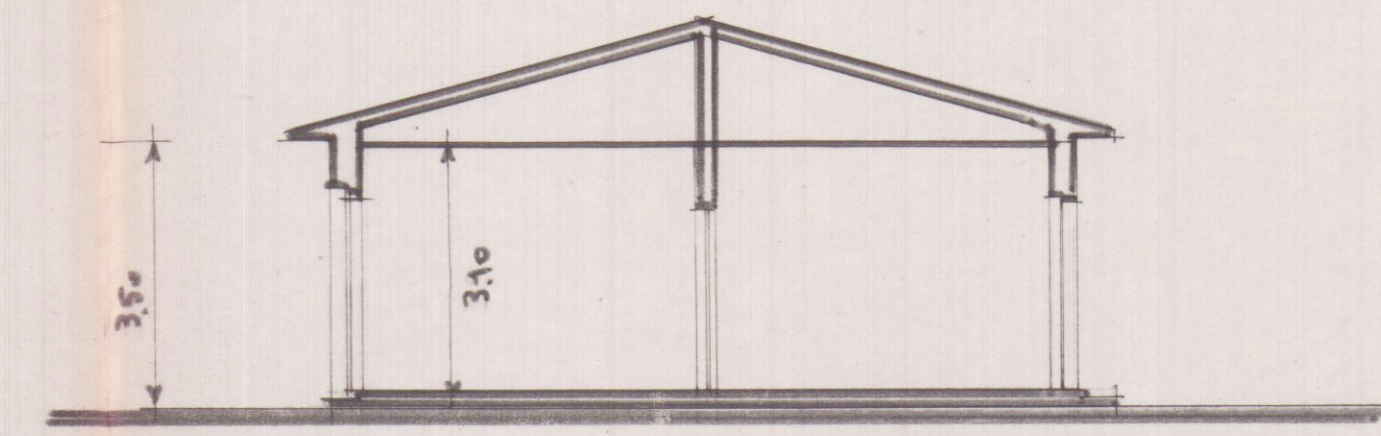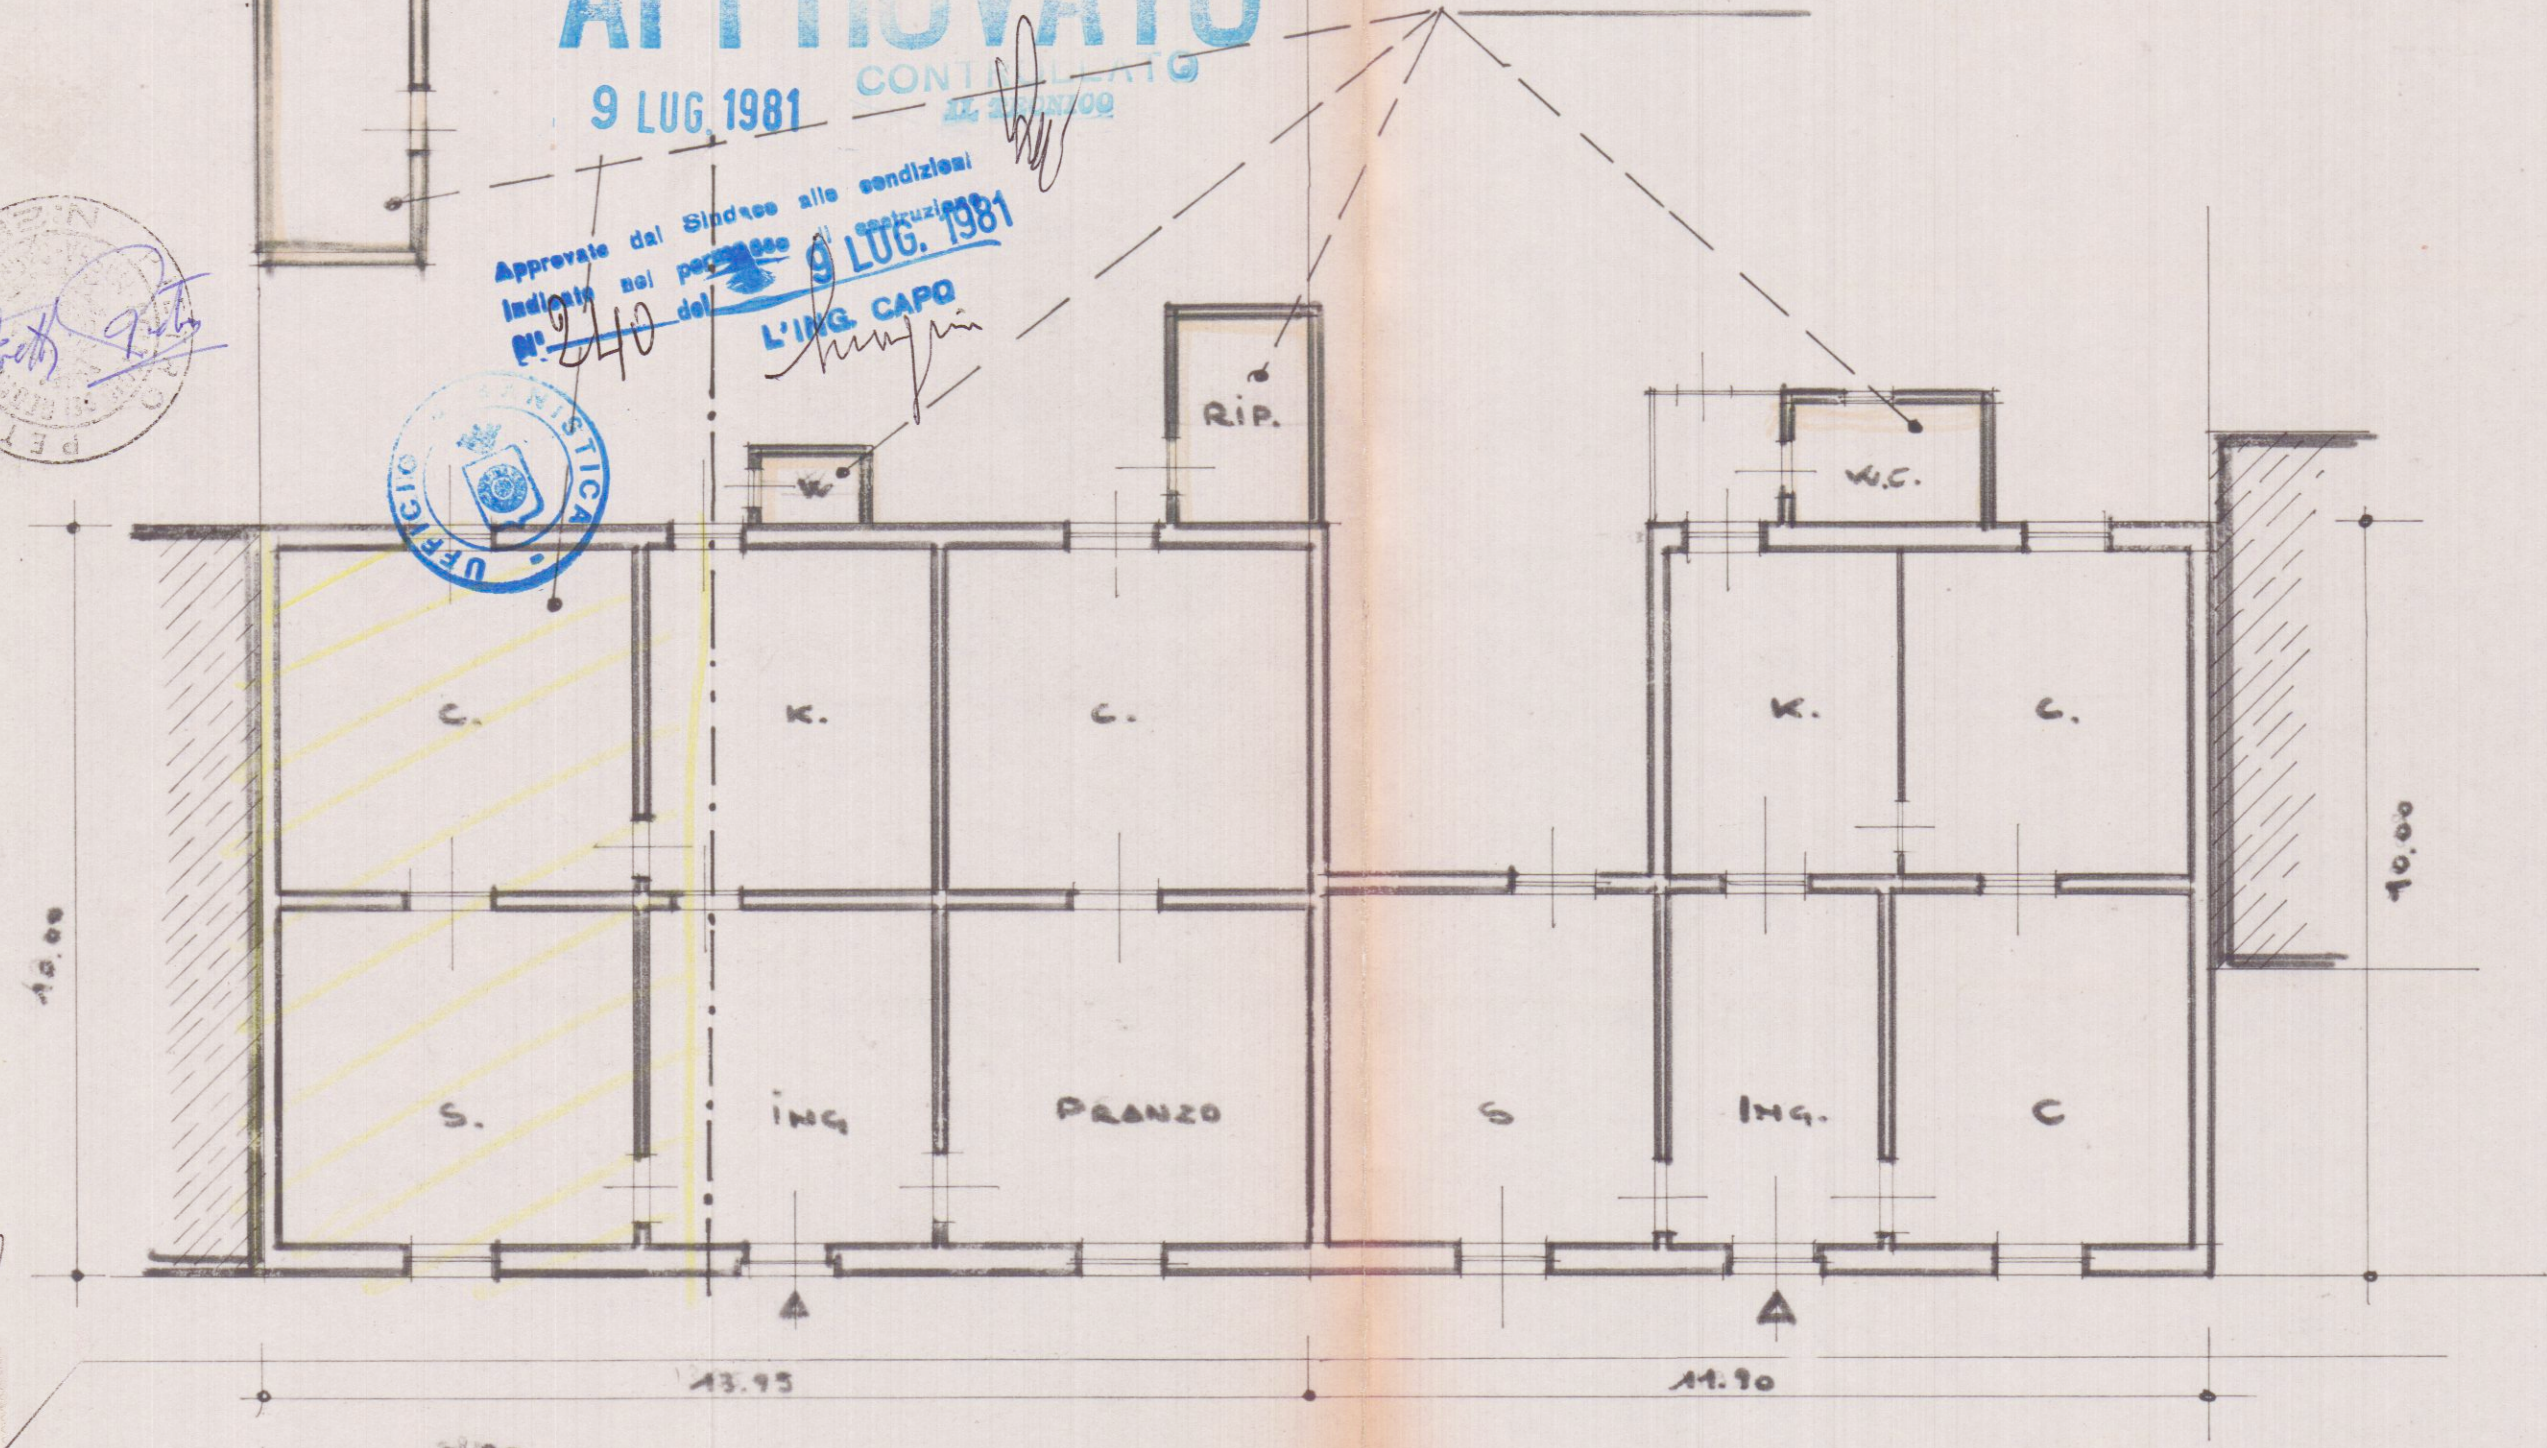

SEZIONE

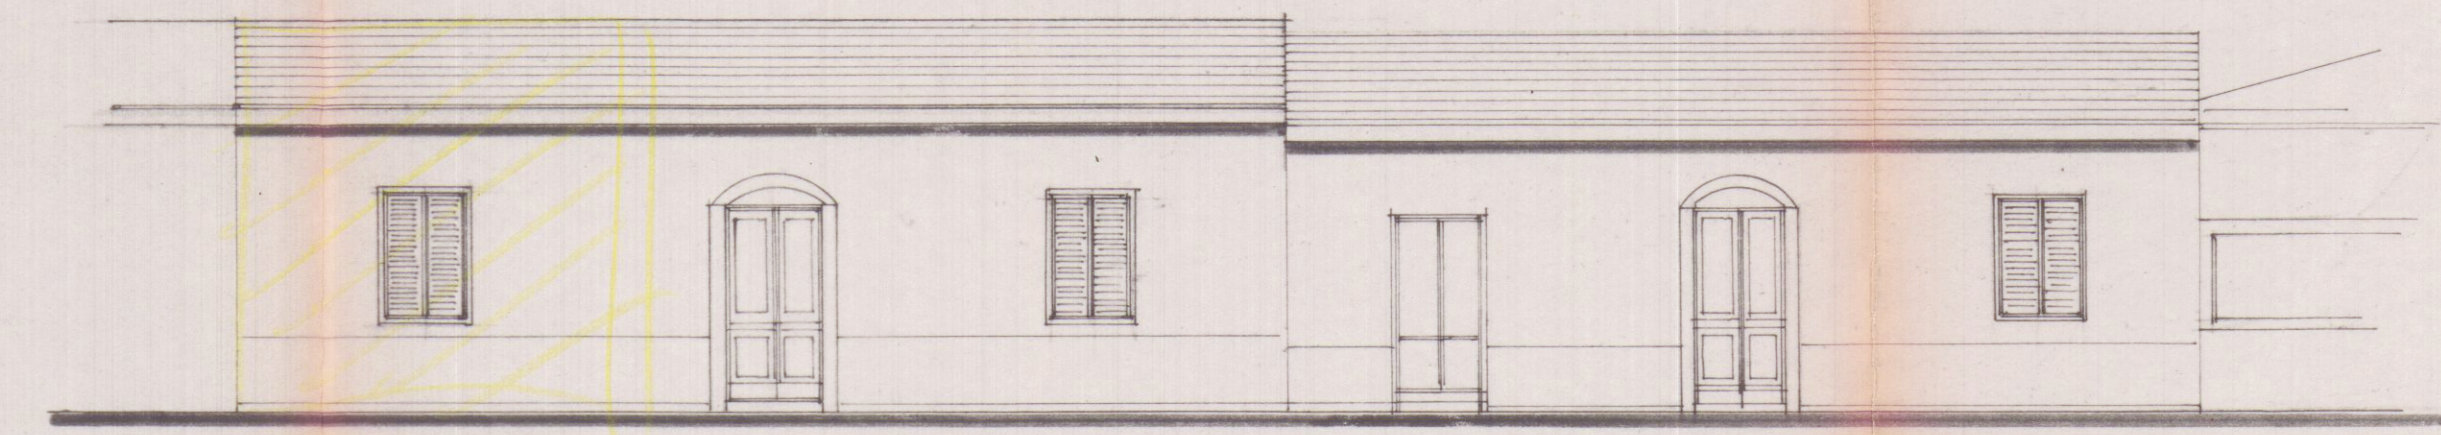

DEMOLIZIONE
PER STRADA PRG

PROSPETTO GUD



N.B. **VIARCHE GIOTTO** V. & ULTIMA PAGINA →