

9 MAG. 1967

2° Soluz.

VARIANTE AL PROGETTO **APPROVATO**

PER L'AMPLIAMENTO E SOPRAELEVAZIONE DI UNA CASA DI CIVILE


ABITAZIONE DI PROPRIETÀ SIG. ROCCHI CORRADO

VIA BIGIONI INT. N. 77 MARINA DI CARRARA -

APPROVATO
9 MAG. 1967

SCALA DIS. 1:100


Approvato dal Sindaco alle condizioni indicate nel permesso di costruire N. 725 del 9-15-1967 L'ING. CAPO

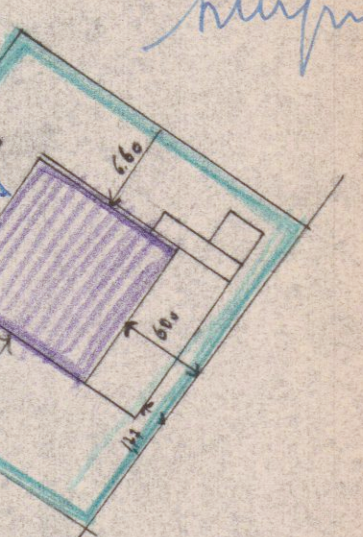

PLANIMETRIA 1:2000 in A Fog. 74




24 APR. 1967

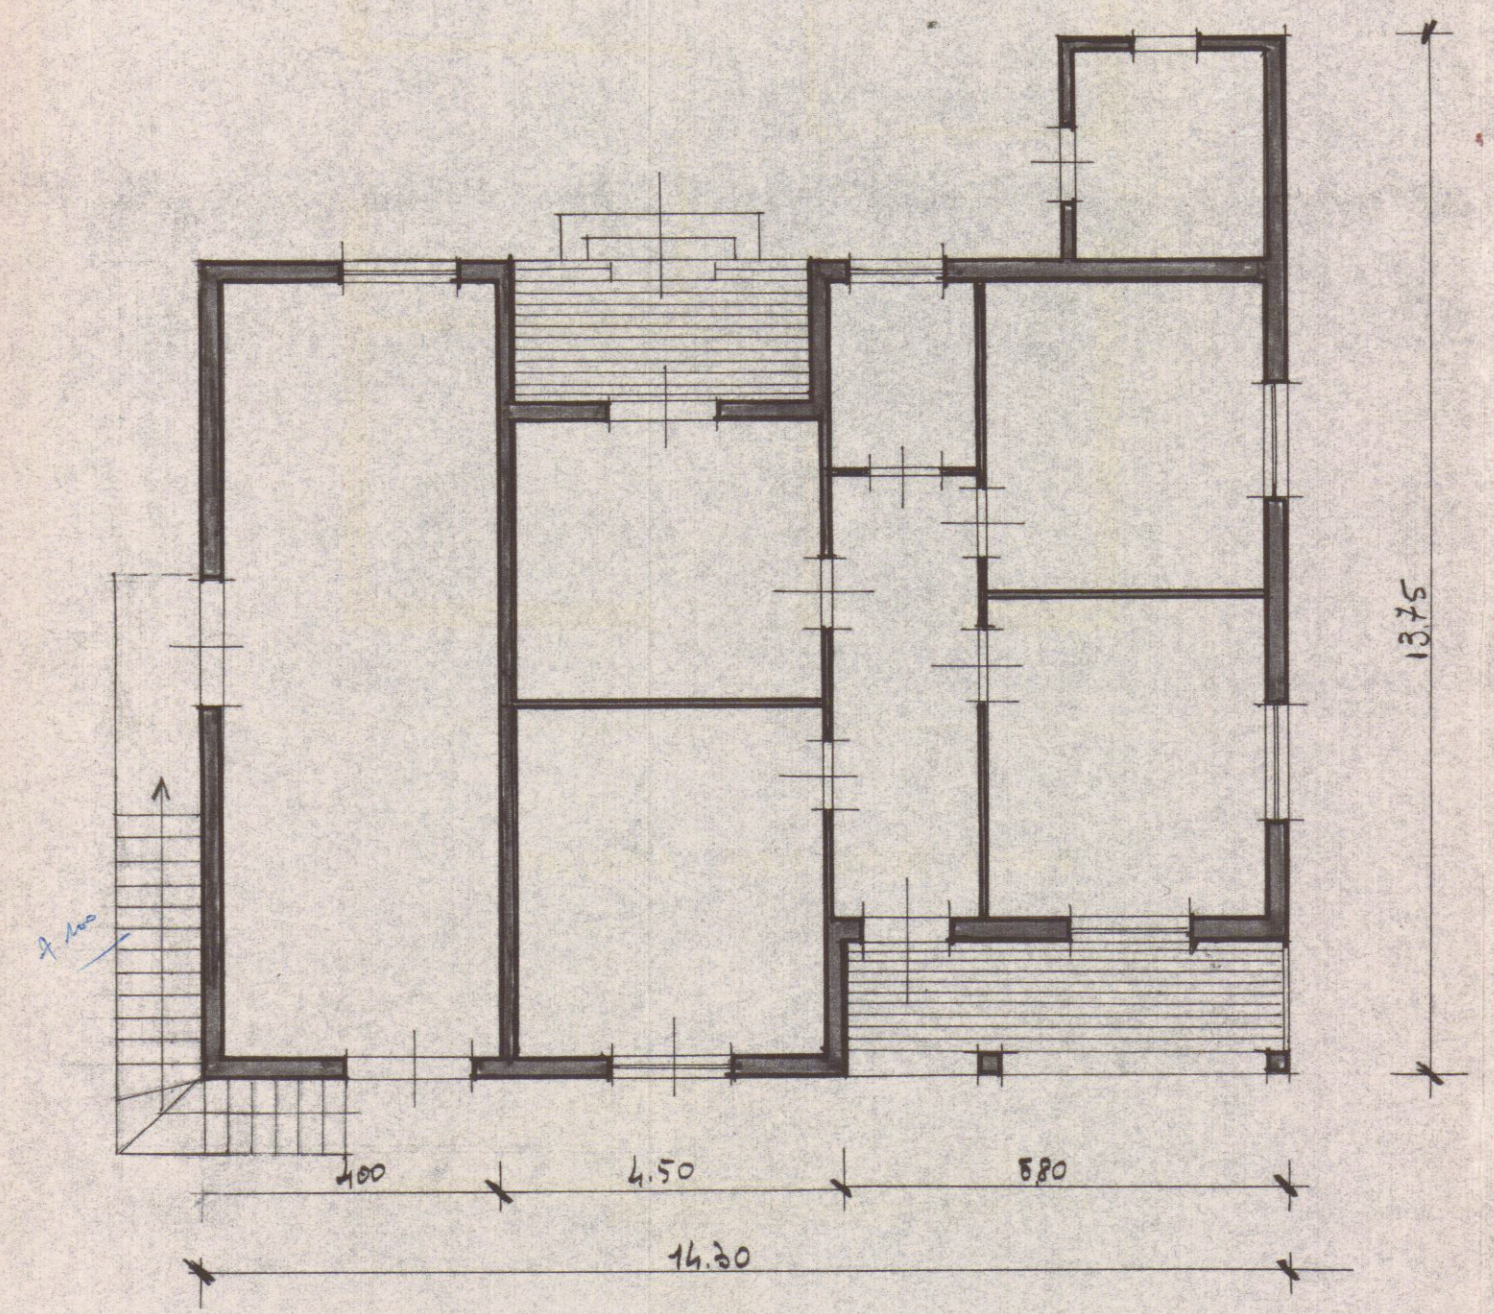


PIANTA PIANO TERRA


PARTE APPROVATA
NUOVA PARTE RICHIESTA

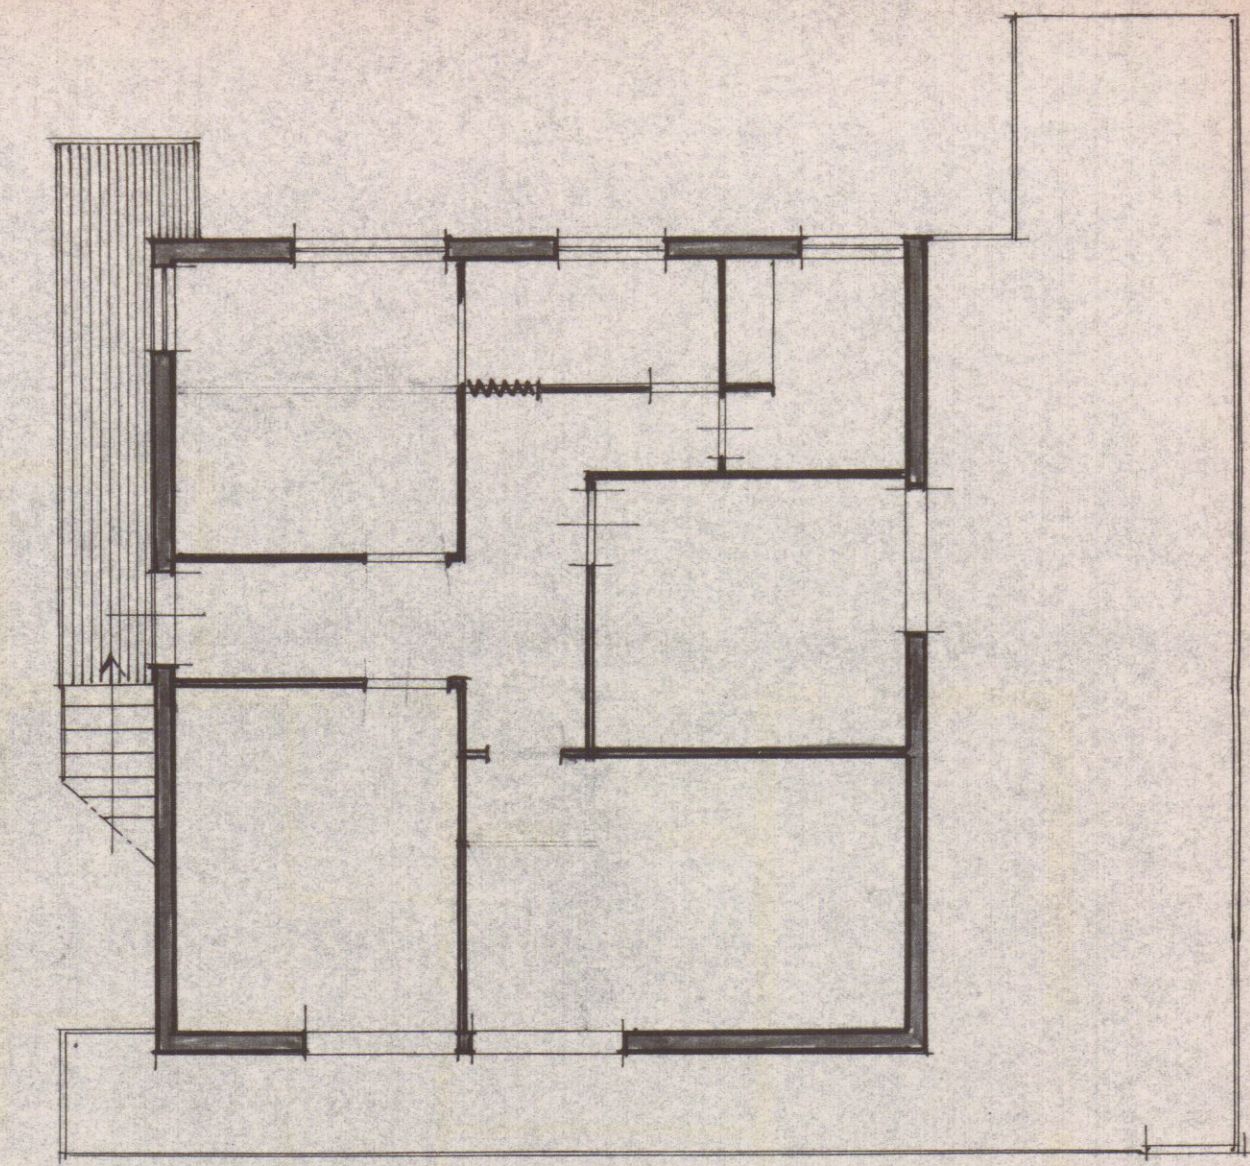


PIANTA PRIMO PIANO APPROVATA

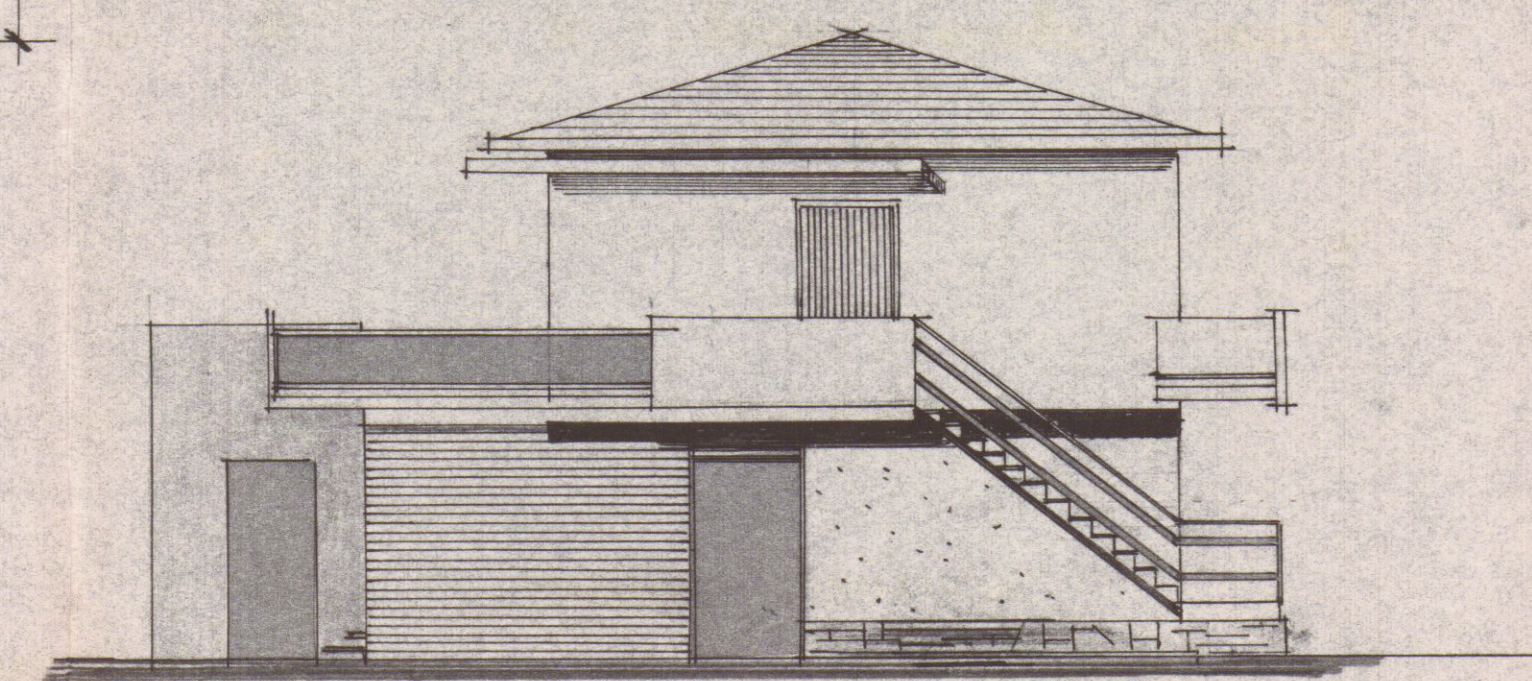


NUOVO FIANCO

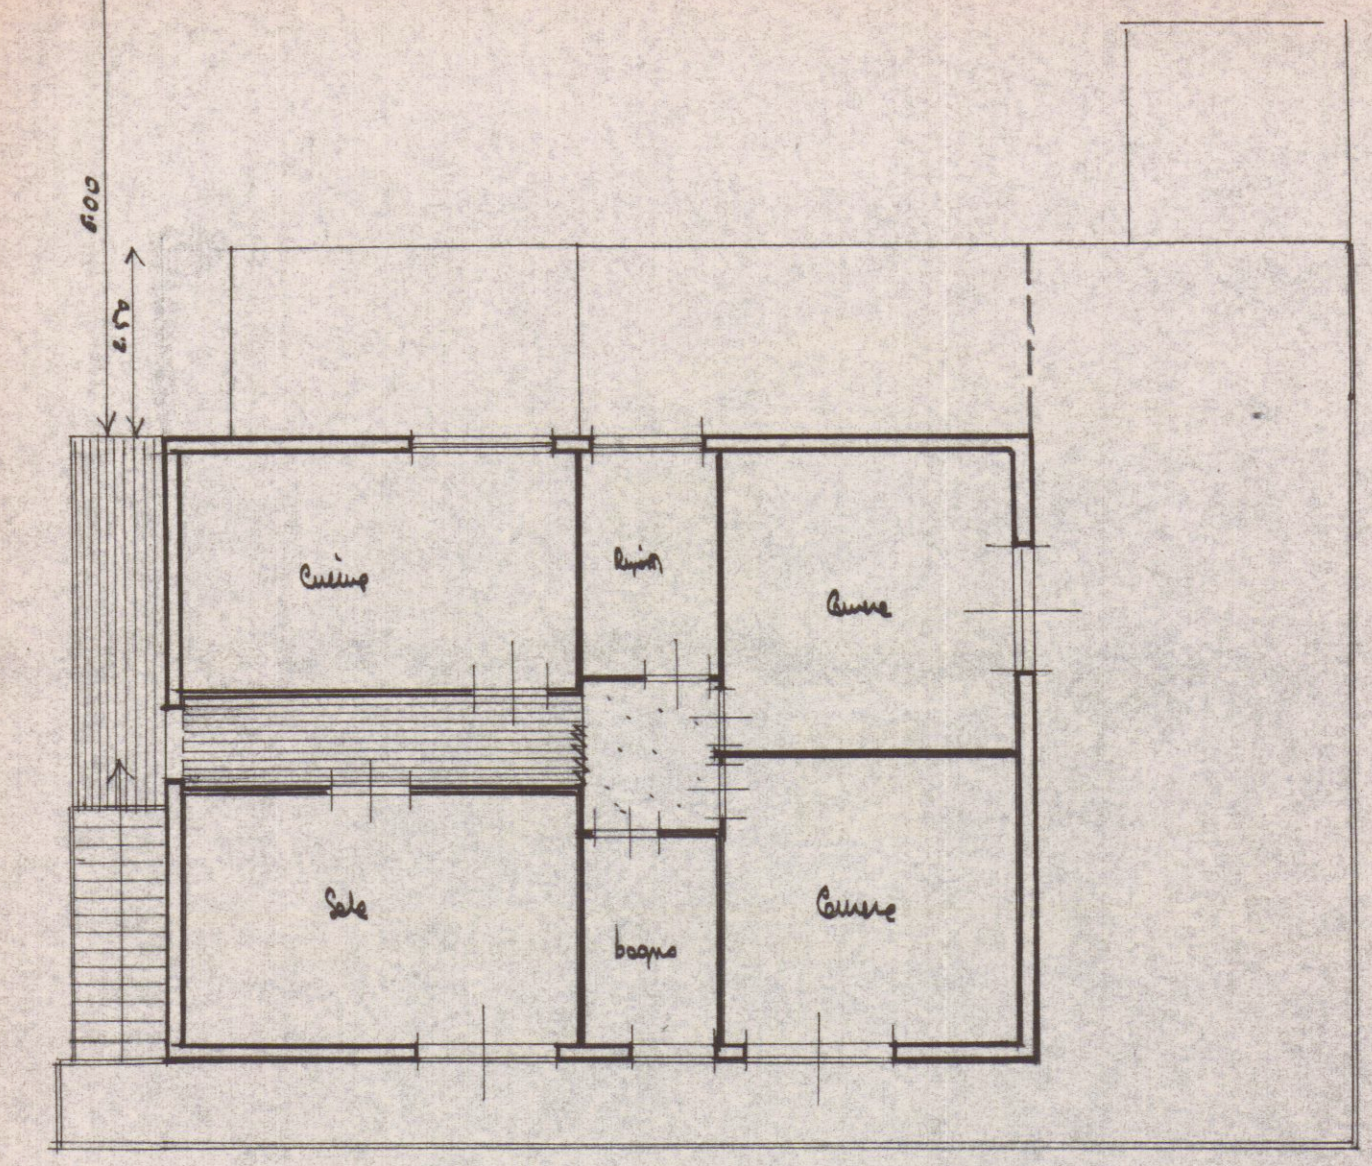


PIANTA PRIMO PIANO IN VARIANTE

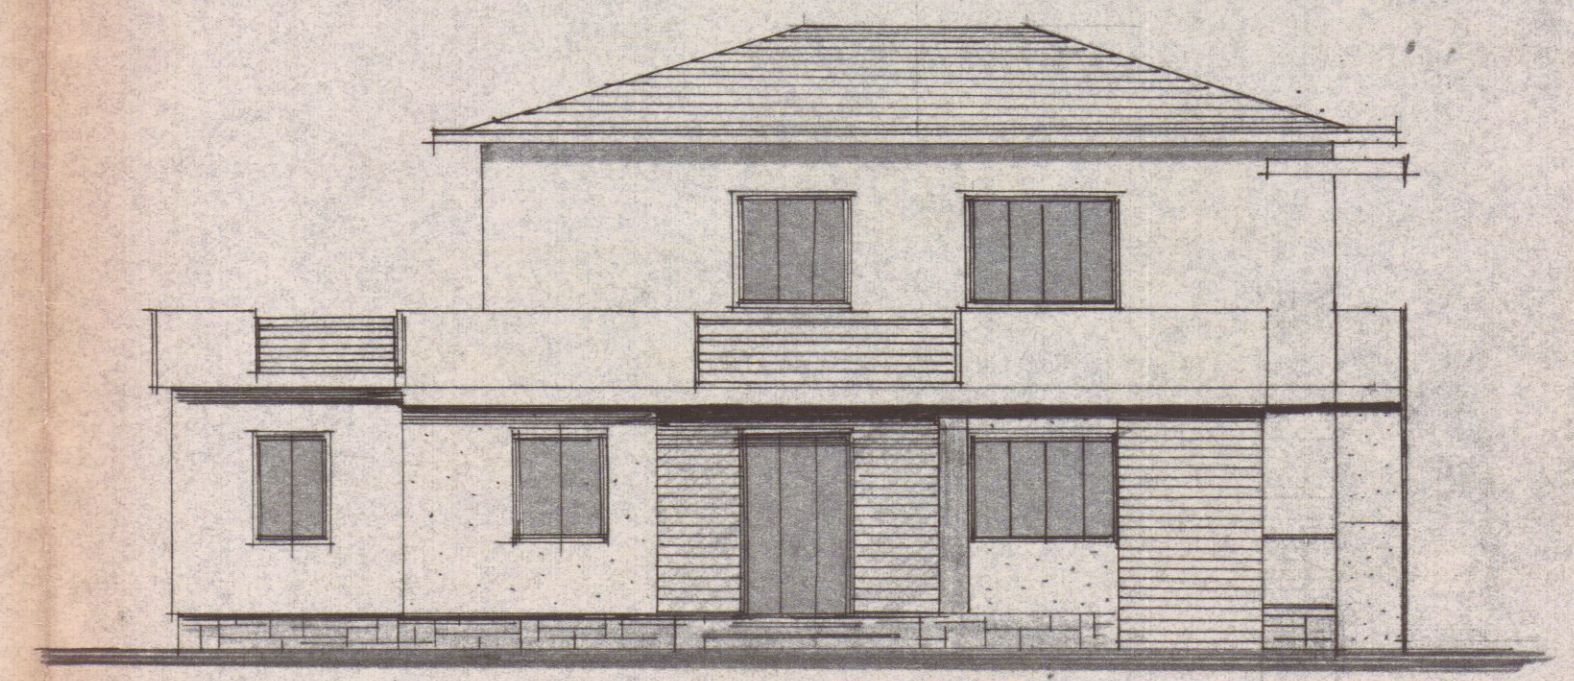

NUOVO PROSPETTO

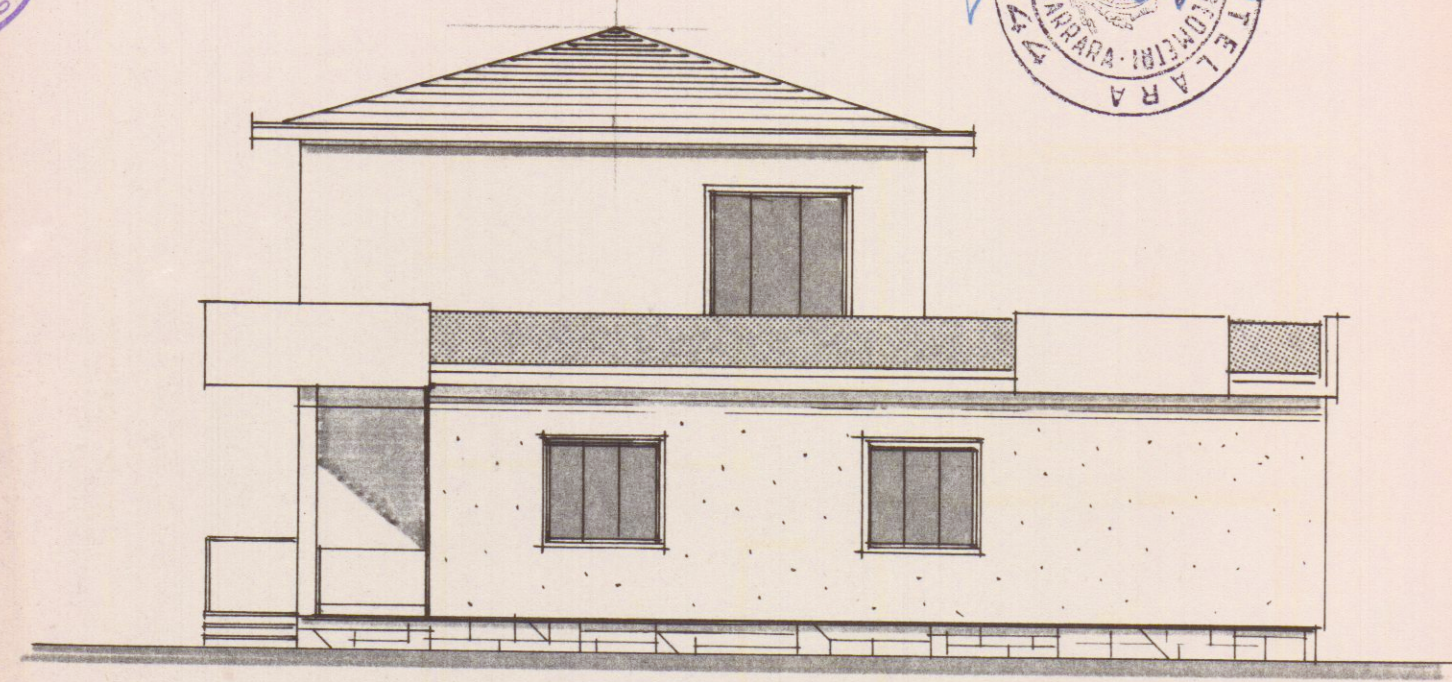

FIANCO A LEVANTE

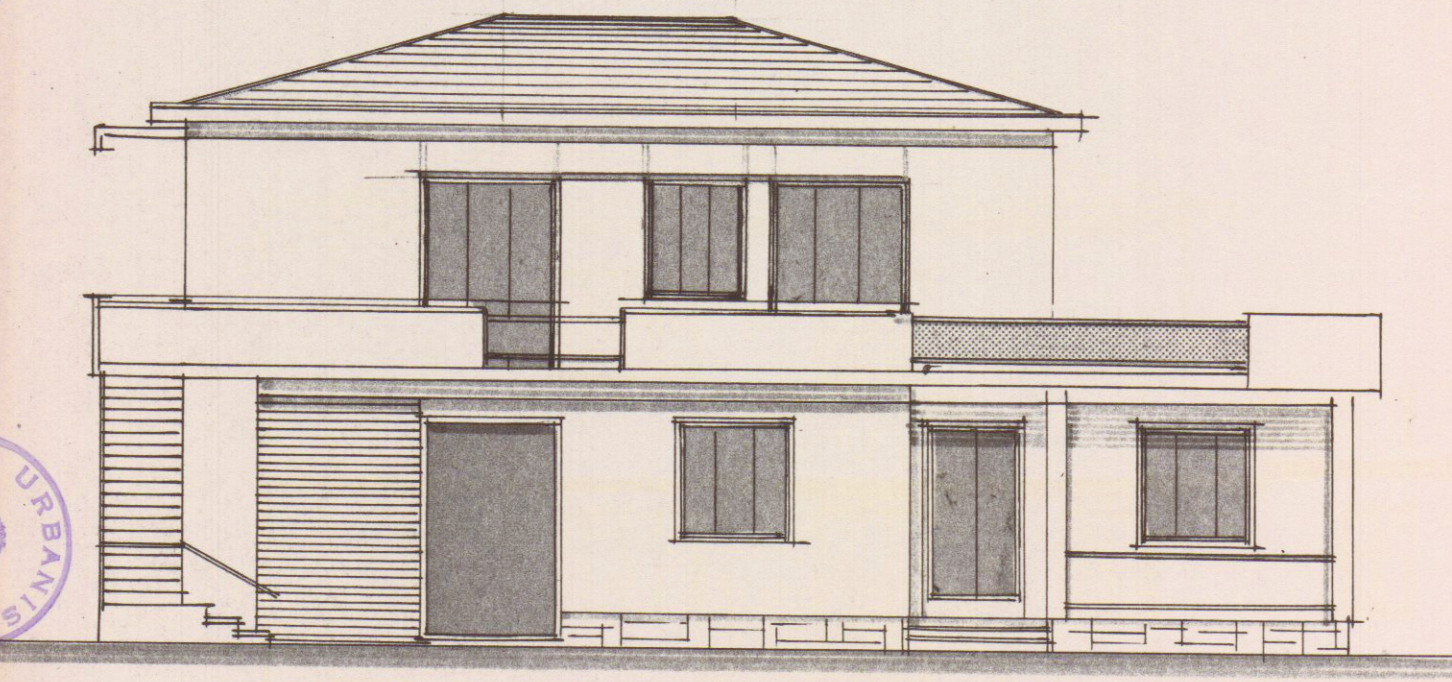

PROSPETTO A MARE

24 APR. 1967

