

VARIANTE 28 DIC. 1982

AL PROGETTO


PER LA SOPRAELEVAZIONE DEL FABBRICATO
SITO A MARINA DI CARRARA IN VIA DEI MILLE
DI PROP. DELLA SIG.RA:

LODOLA ALDAMARIA
LODOLA LOREDANA

VARIANTE

TAV. 2 PROSPETTI-SEZIONI


RAPP. 1/100

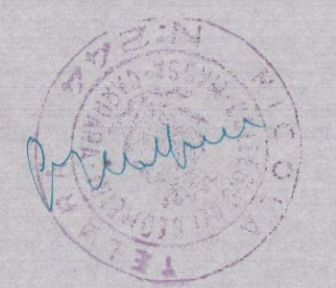


VARIANTE
Approvato dal Sindaco alle condizioni
della concessione edilizia originaria
n. 11 del 11.12.1979
CARRARA, il 16 DIC. 1983

L'INGEGNERE CAPO
[Signature]


SEZIONE ATTUALE A-B

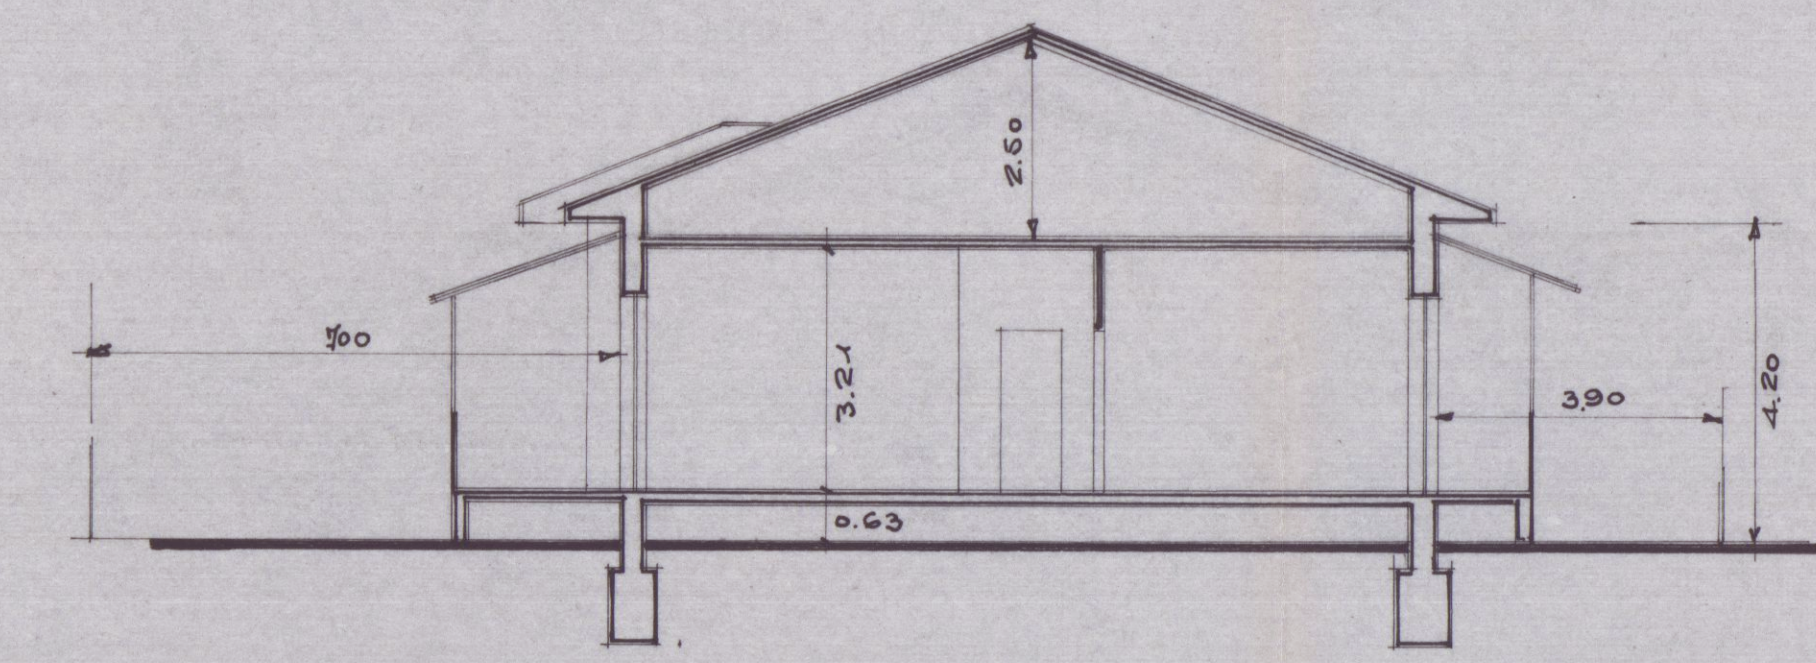


NUOVA SEZIONE A-B

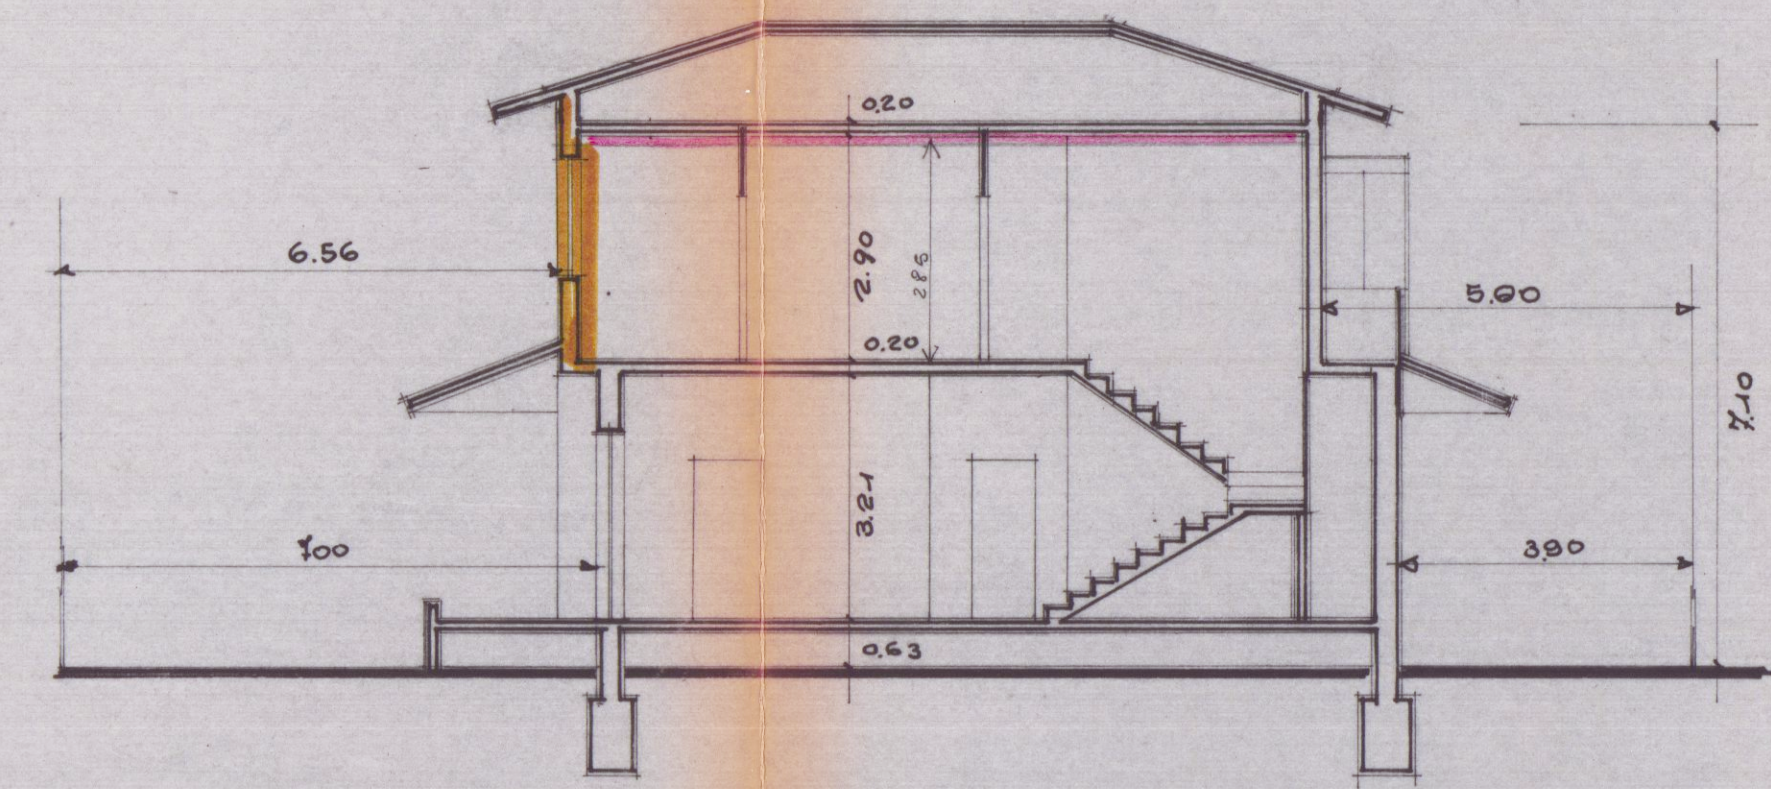


SEZIONE C-D

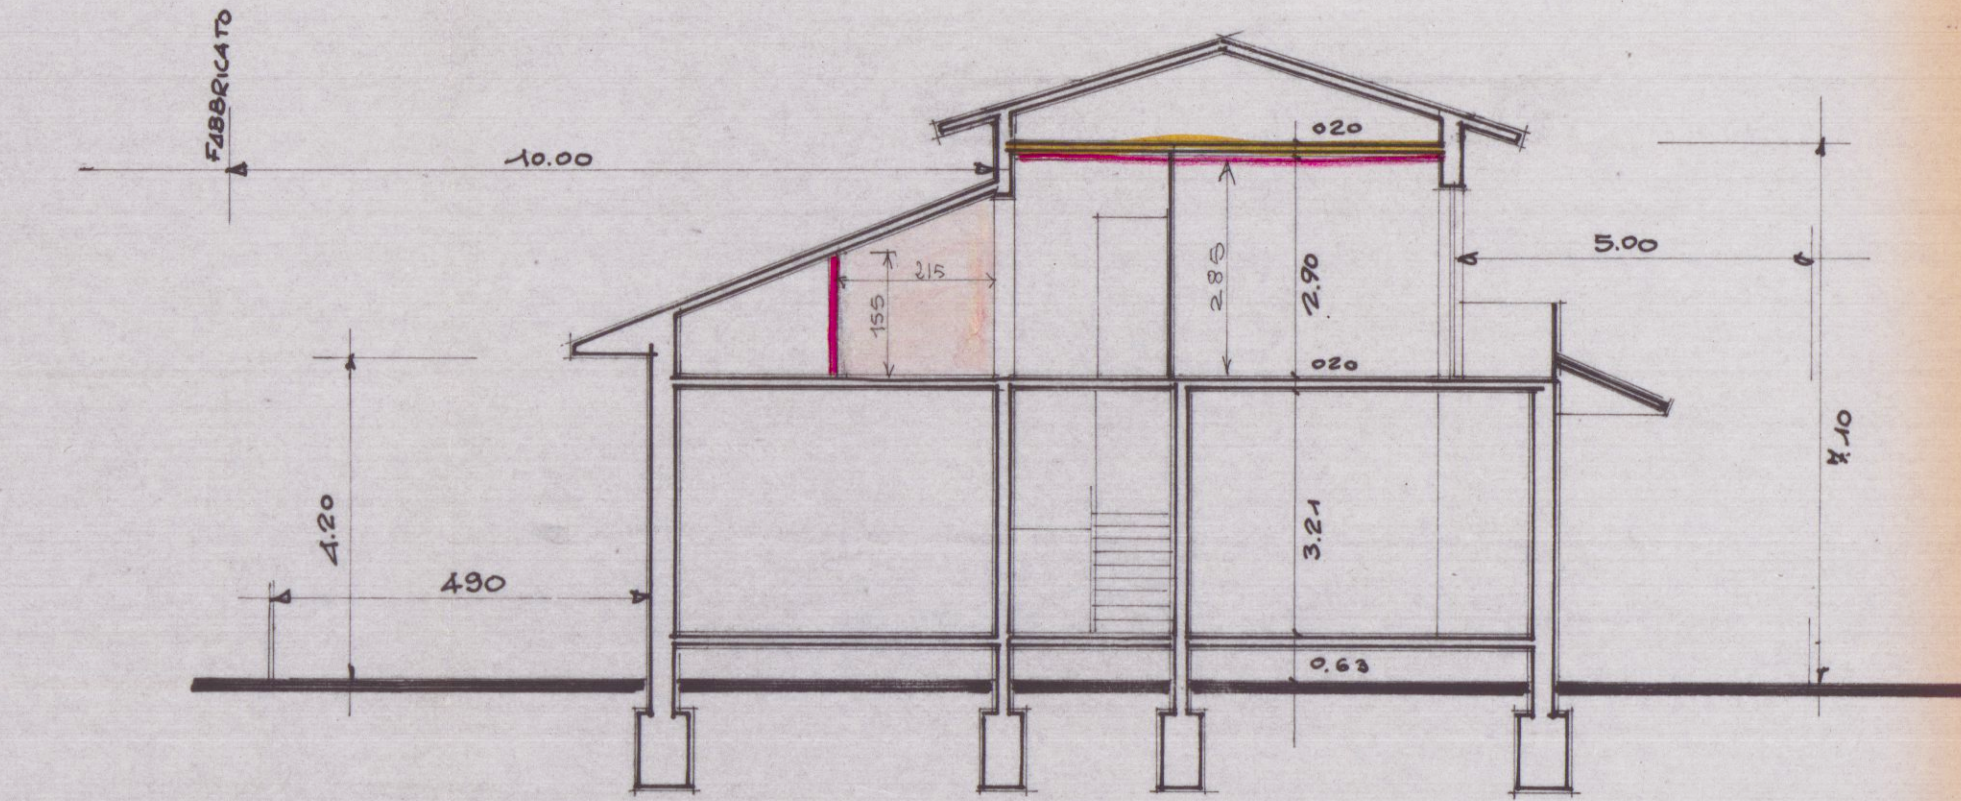


LATO PONENTE

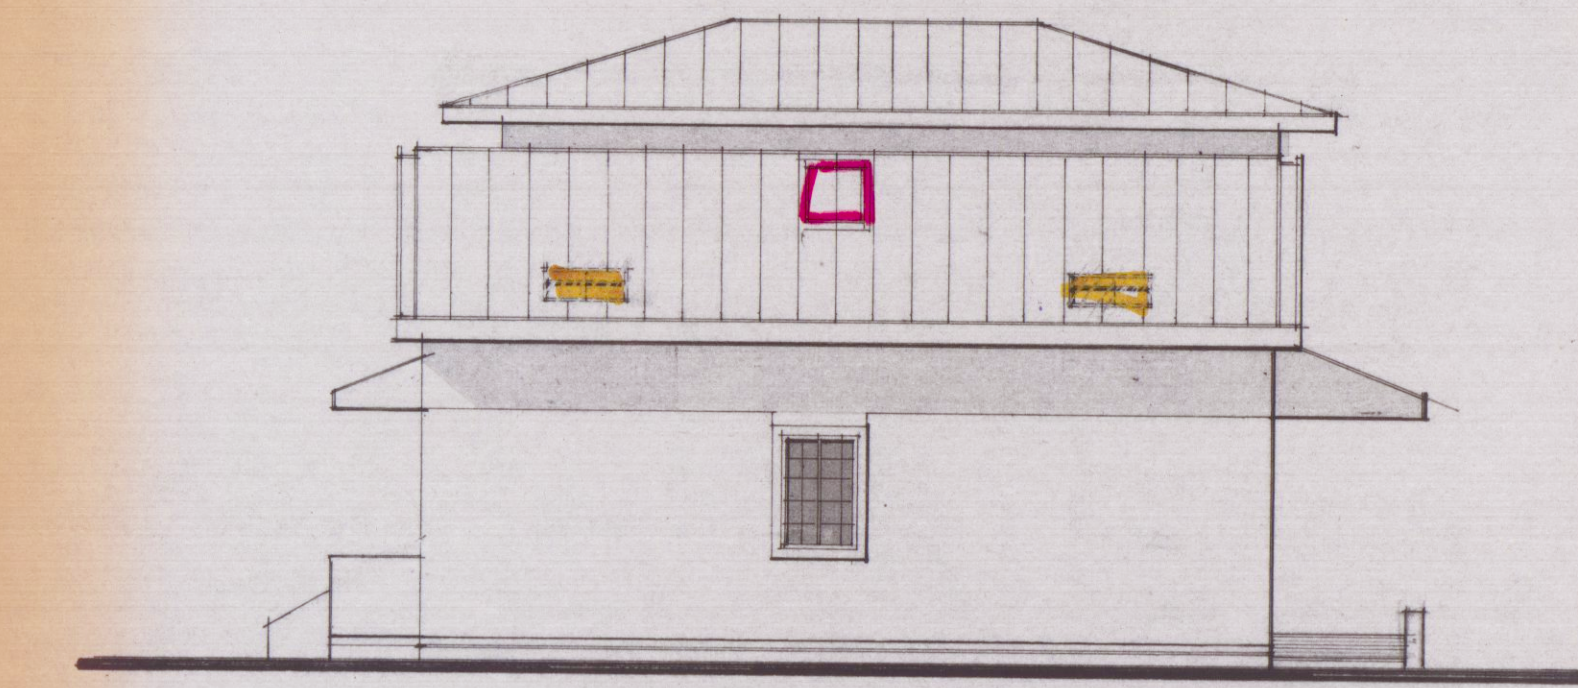


PROSPETTO ATTUALE LATO MARE

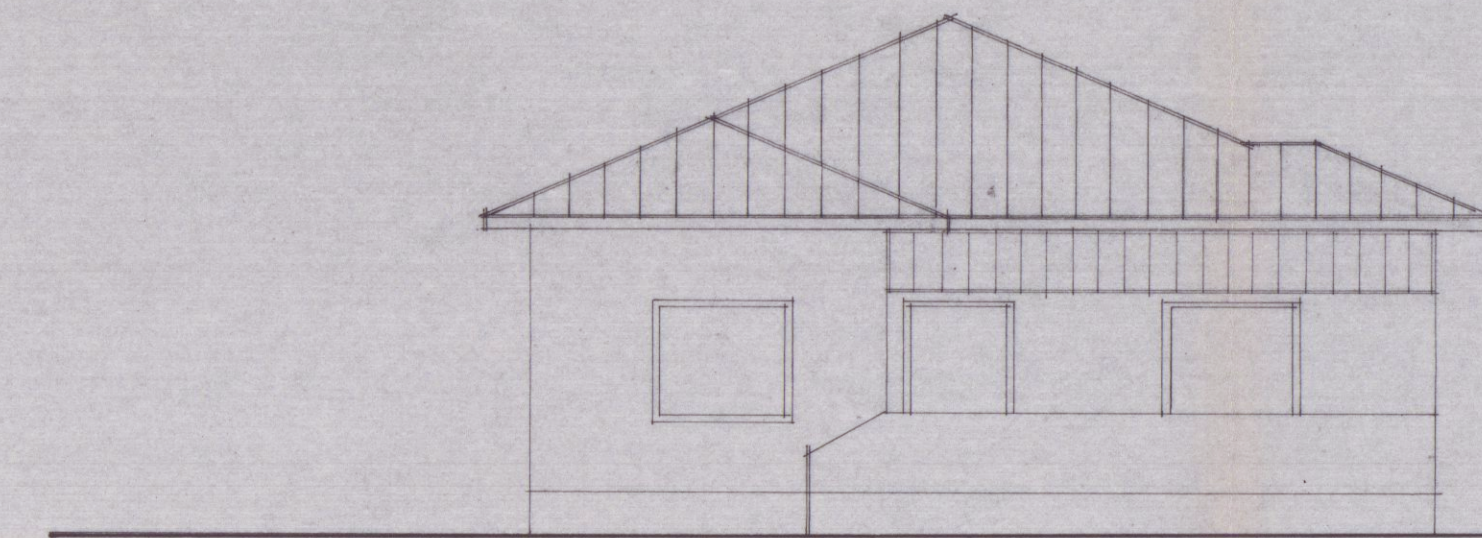

LATO MARE

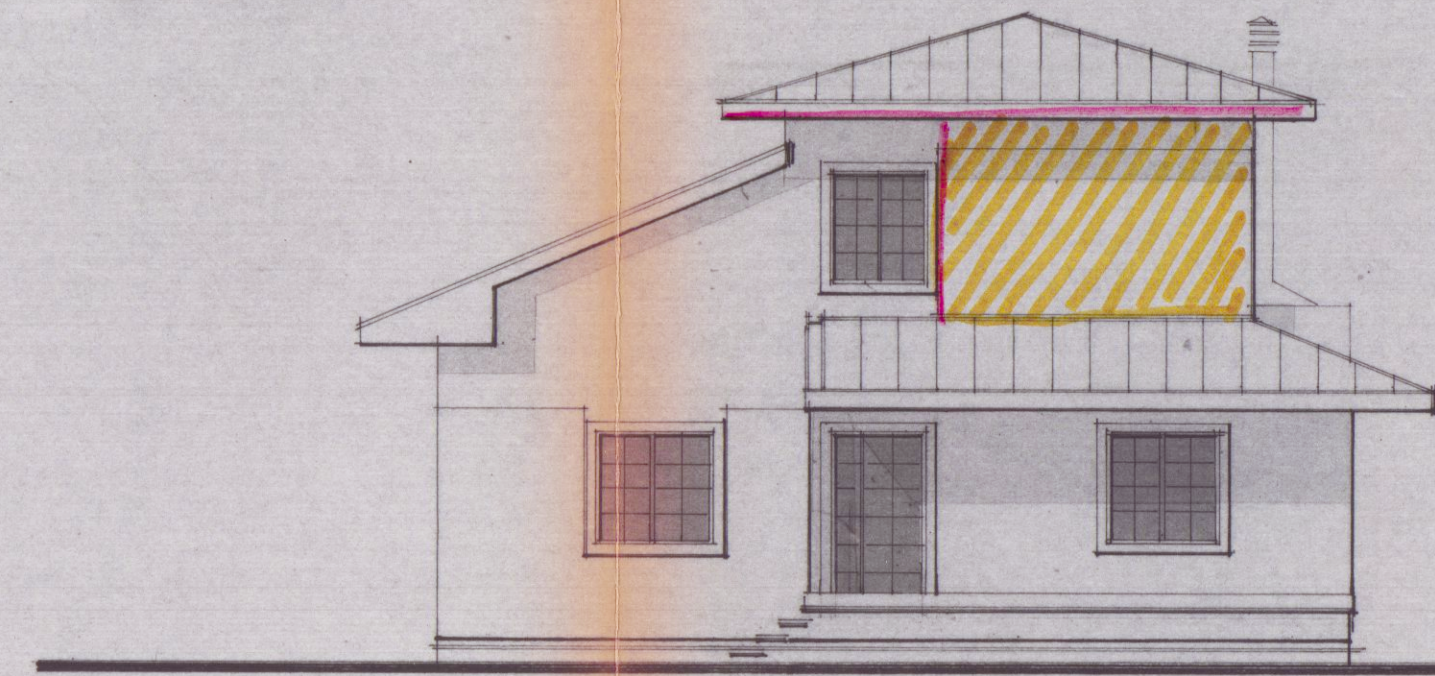

LATO LEVANTE

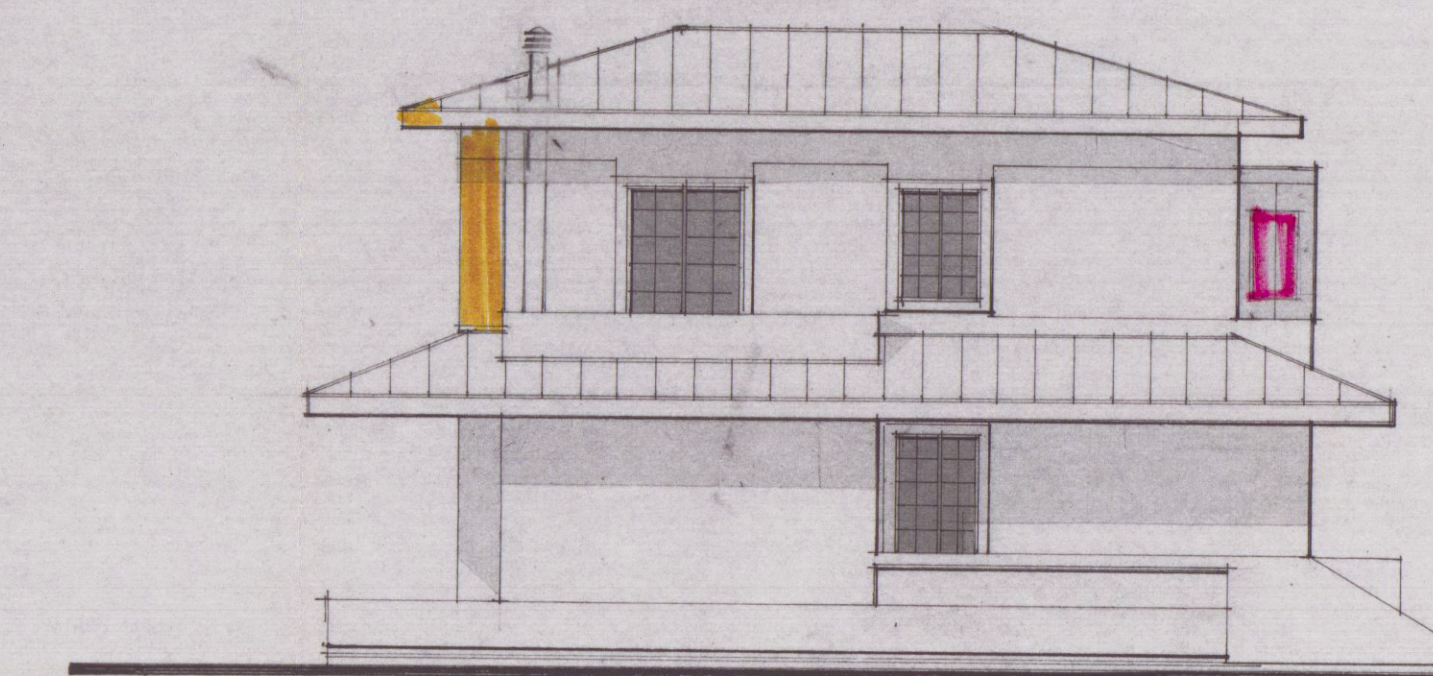

LATO MONTE

