

11 APR 1970

VARIANTE

APPROVATO  
18 GIU 1970  
CONTROLLATO  
IL TECNICO


Red. Arch. LUIGIANO POGGI  
CADDADA  
MADINA DI CADDADA  
VIALE LITOMANEO

PROGETTO PER LA COSTRUZIONE  
DI EDIFICIO AD USO DI C.A.  
VILE ABITAZIONE E COMMERCIO


PROPRIETA' : XXXXXXXXXX EDILHARE

5  
TAVOLA N°  
PROSPETTO SUD & SEZIONE  
SCALA 1:100  
FABBRICATO: A  
Approvato dal Sindaco alle condizioni  
Indicate nel permesso di costruzione  
N° 566 del 18 GIU 1970  
L. ING. CAPO  
M. P. J.


VARIANTE

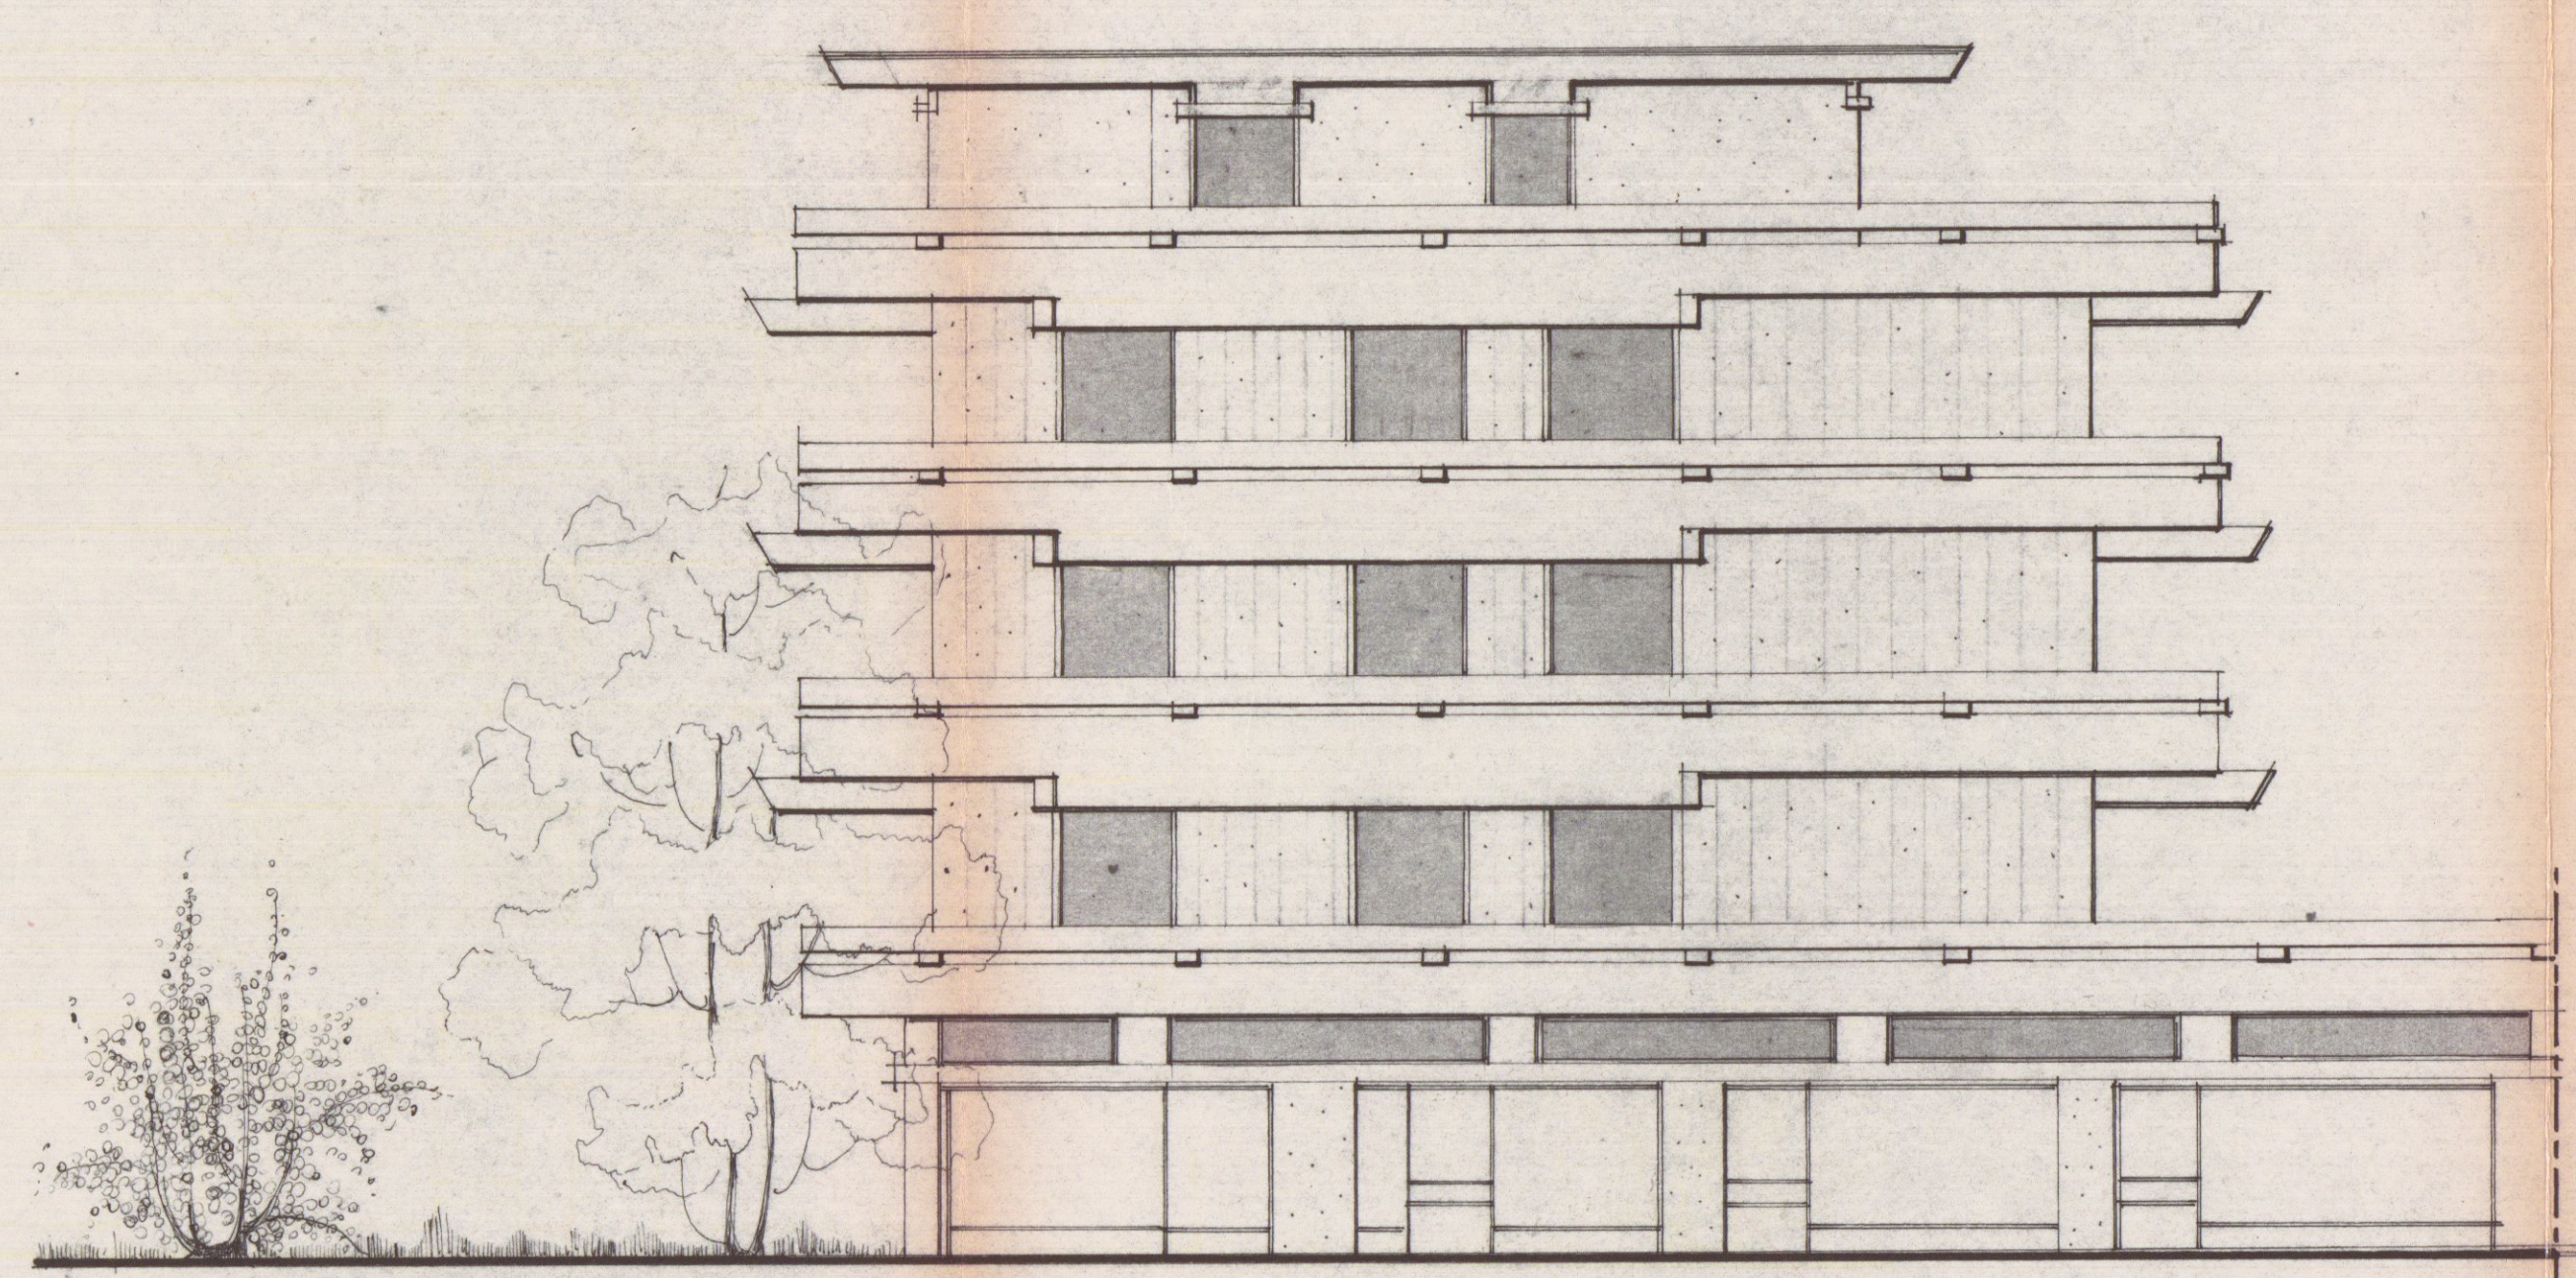

PROSPETTO OVEST

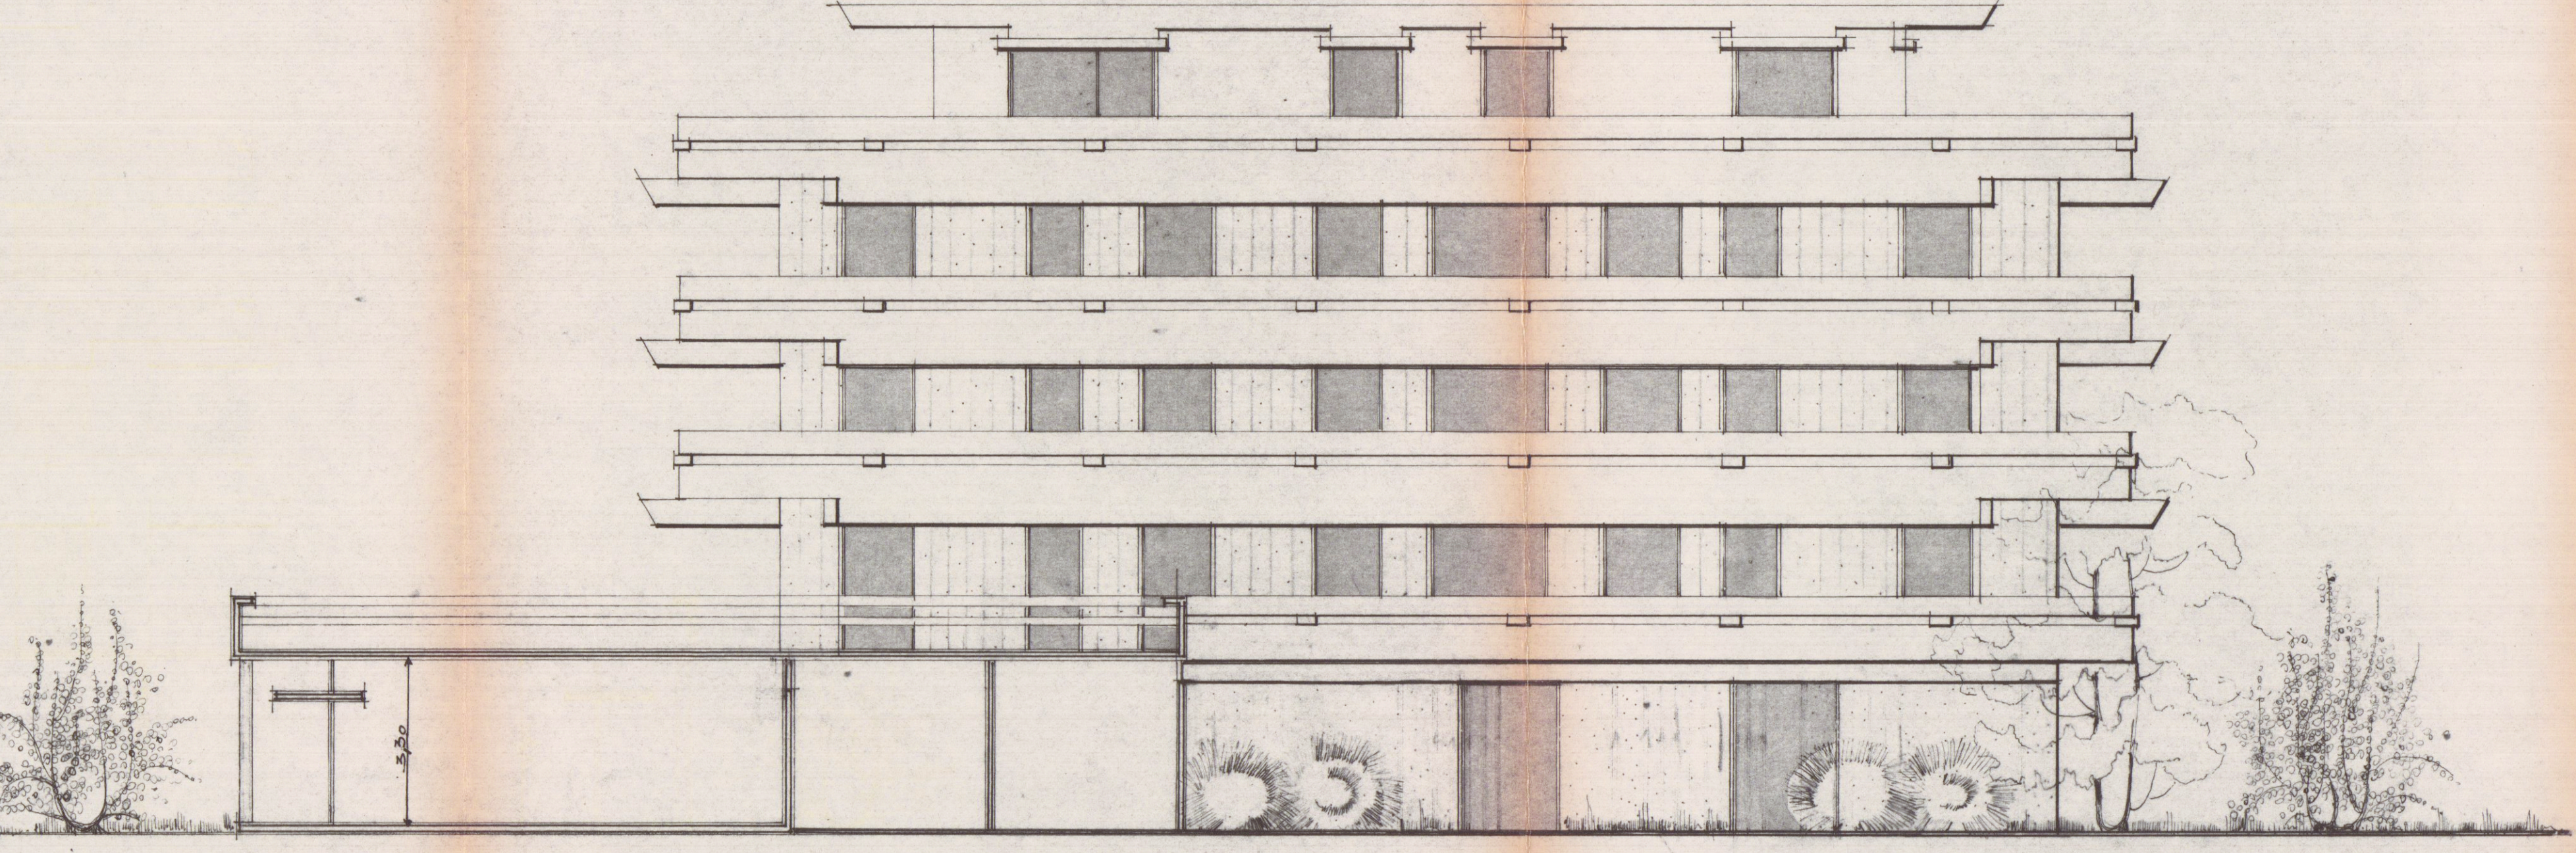

PROSPETTO SUD

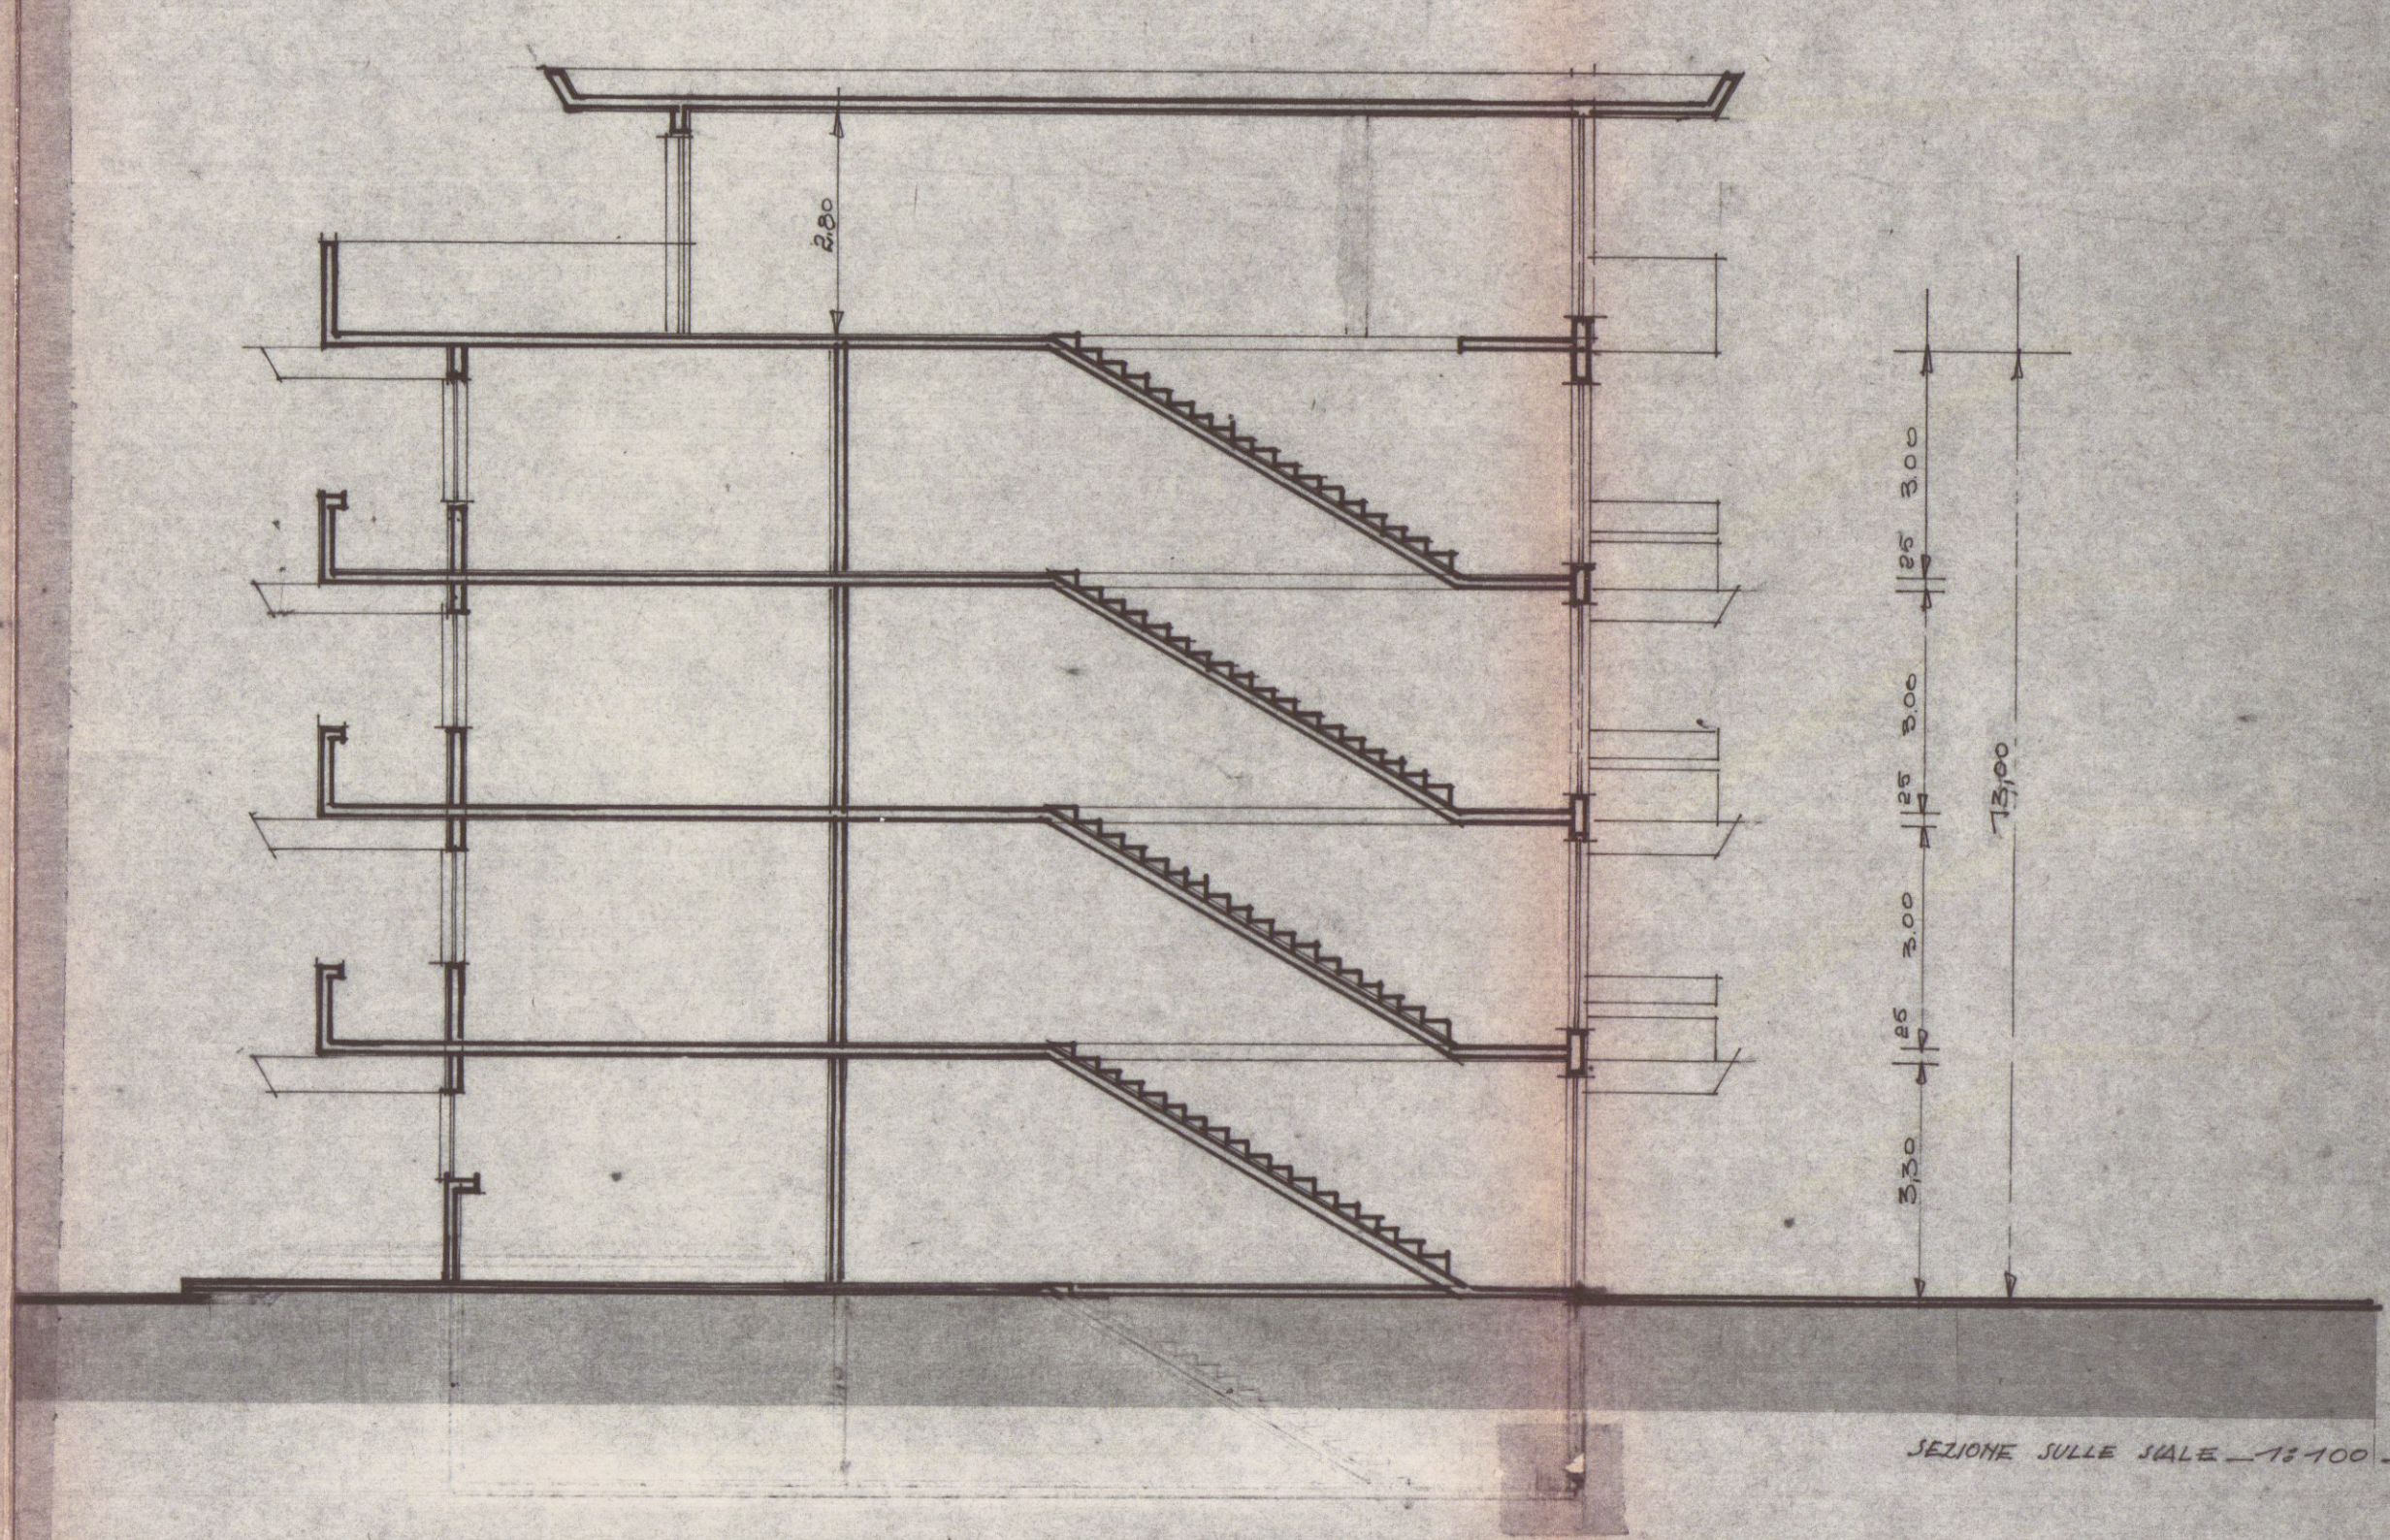

SEZIONE JULIA SCALE 1:100