



APPALTO CONCORSO PER LA COSTRUZIONE DI UNA PALESTRA COPERTA NEL TERRENO DEL FABBRICATO EX GIL AD AVENZA.

impresa : piazza verdi 23 - la spezia
SOCIETA' EDILIZIA TIRRENA S.p.A.

progetto :
dott. arch. giancarlo cacciatori
dott. arch. silvestro telara

oggetto :
PIANTA COPERTURE
APPROVATO
CONTRATTO 3 DIC 1980
planimetria 1:1000

varianti :	data :
pratica :	scala : 1:100
	tav. n°
	2

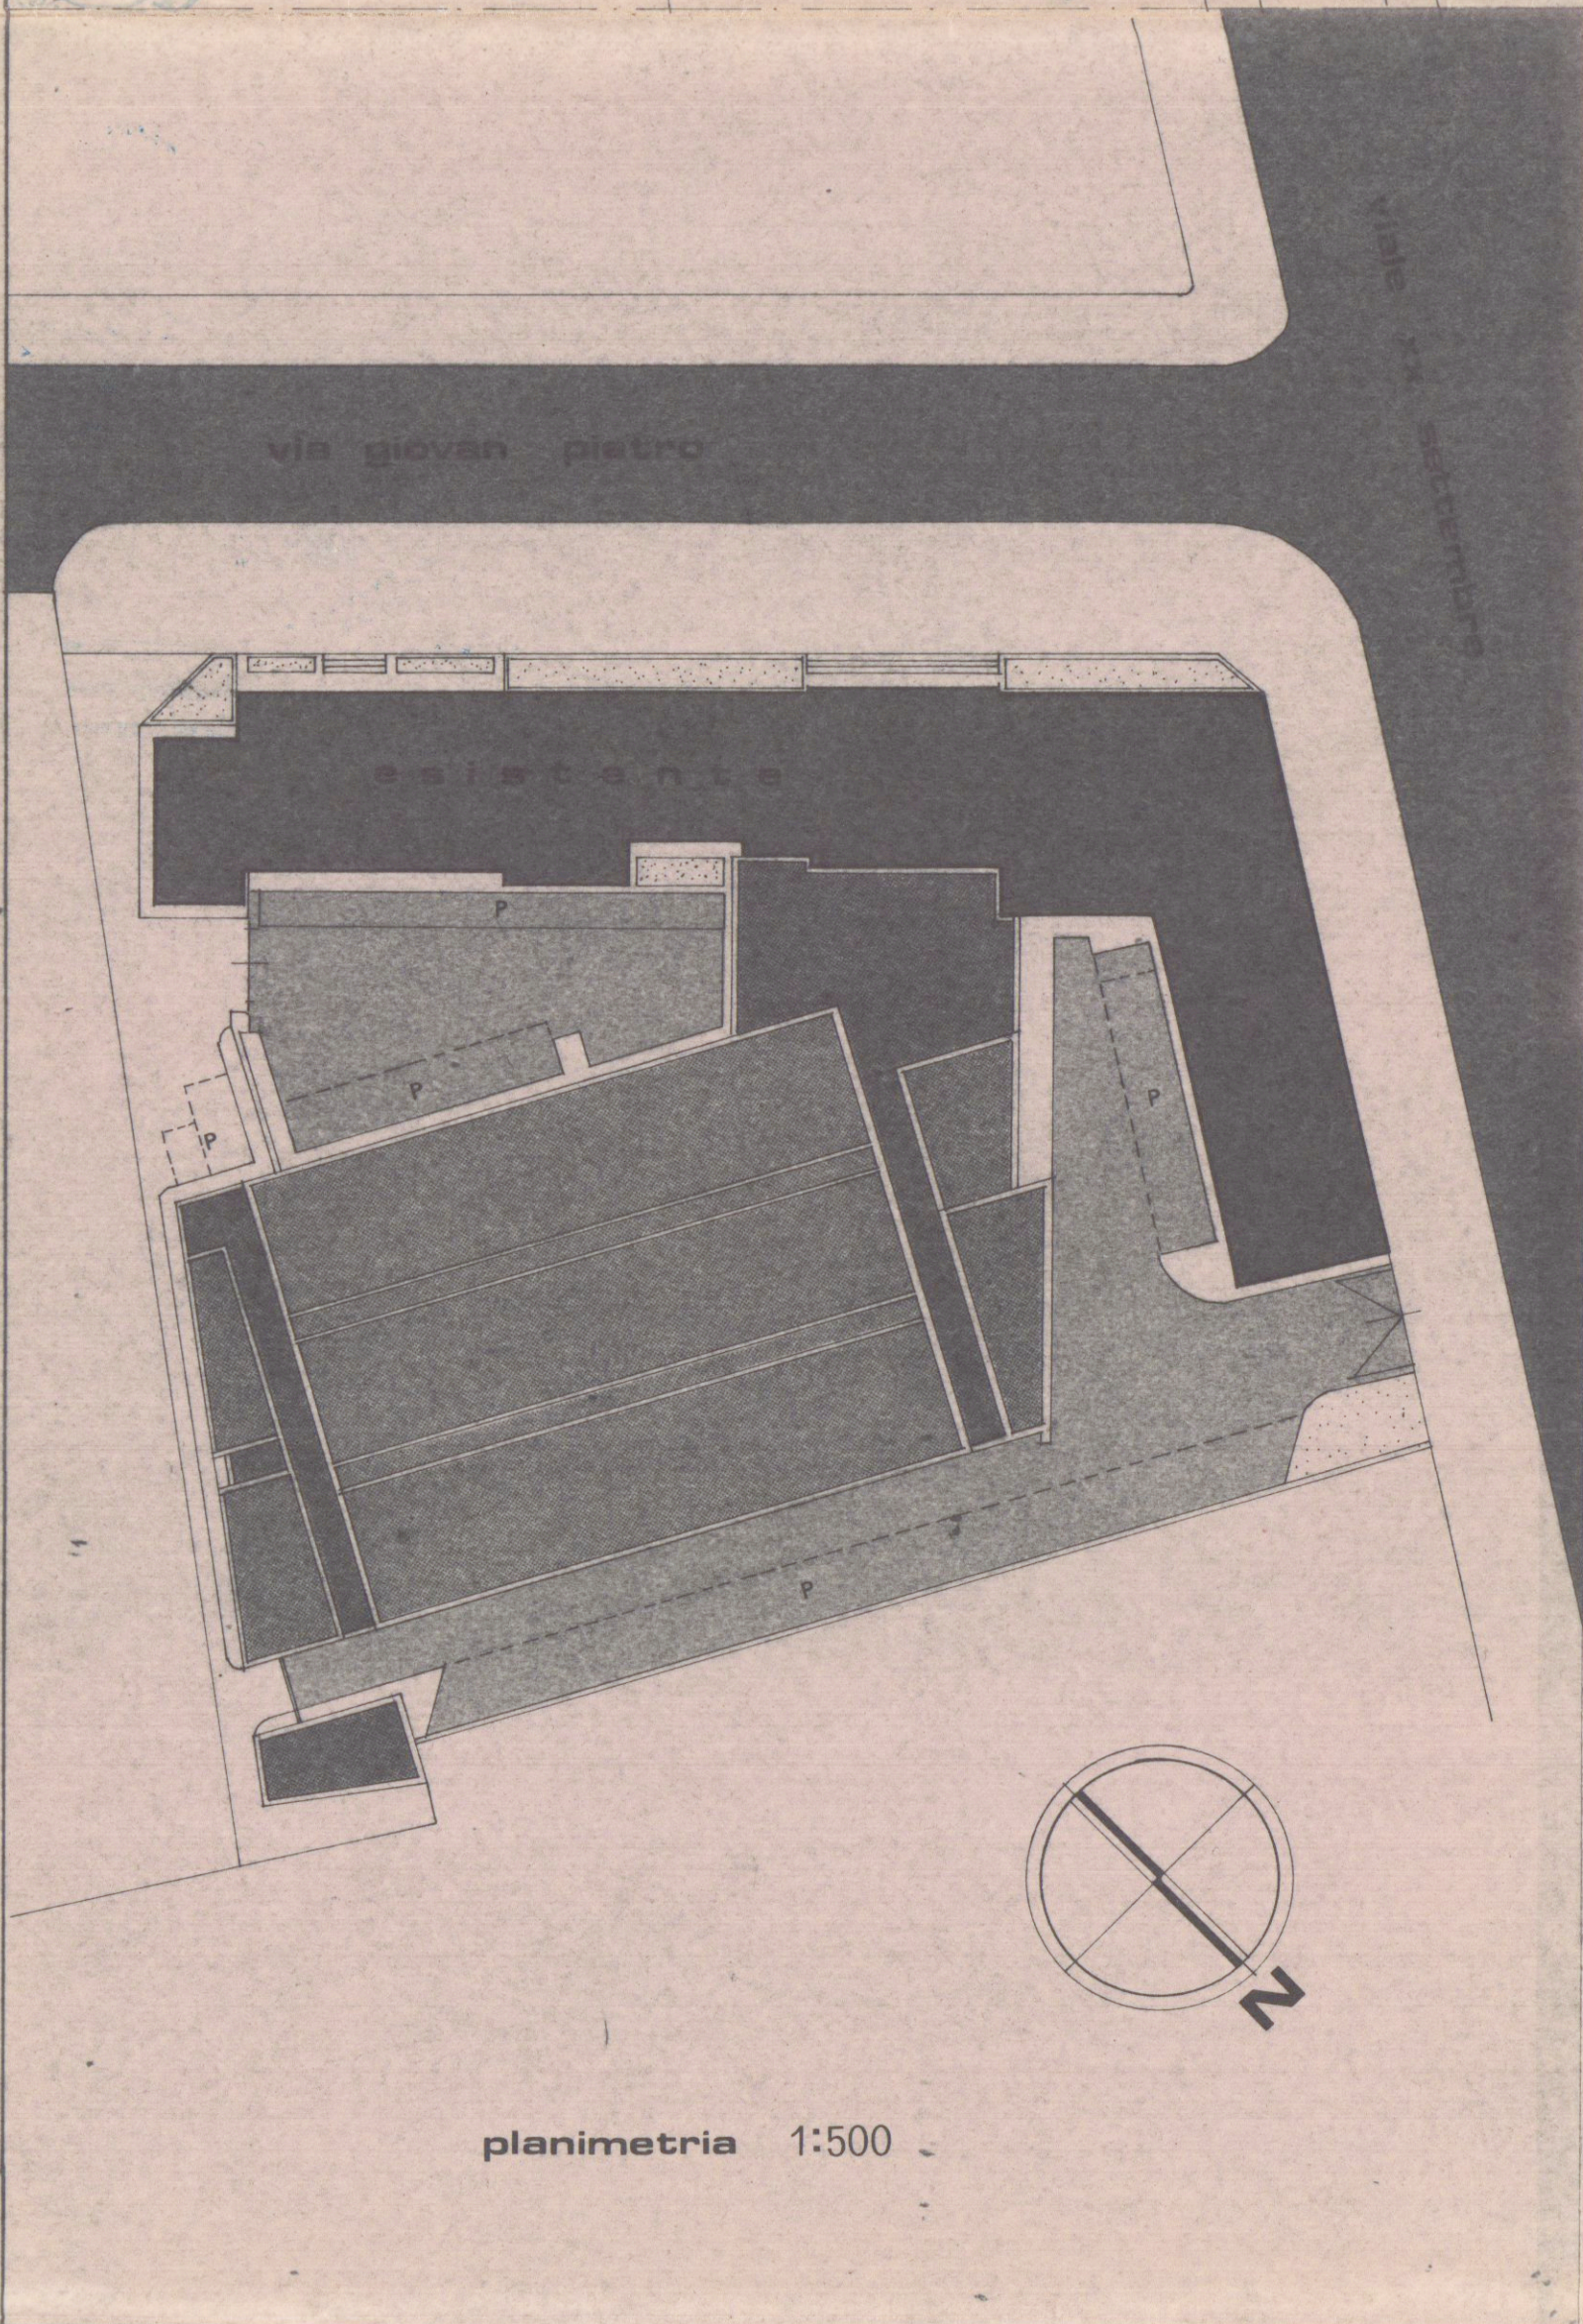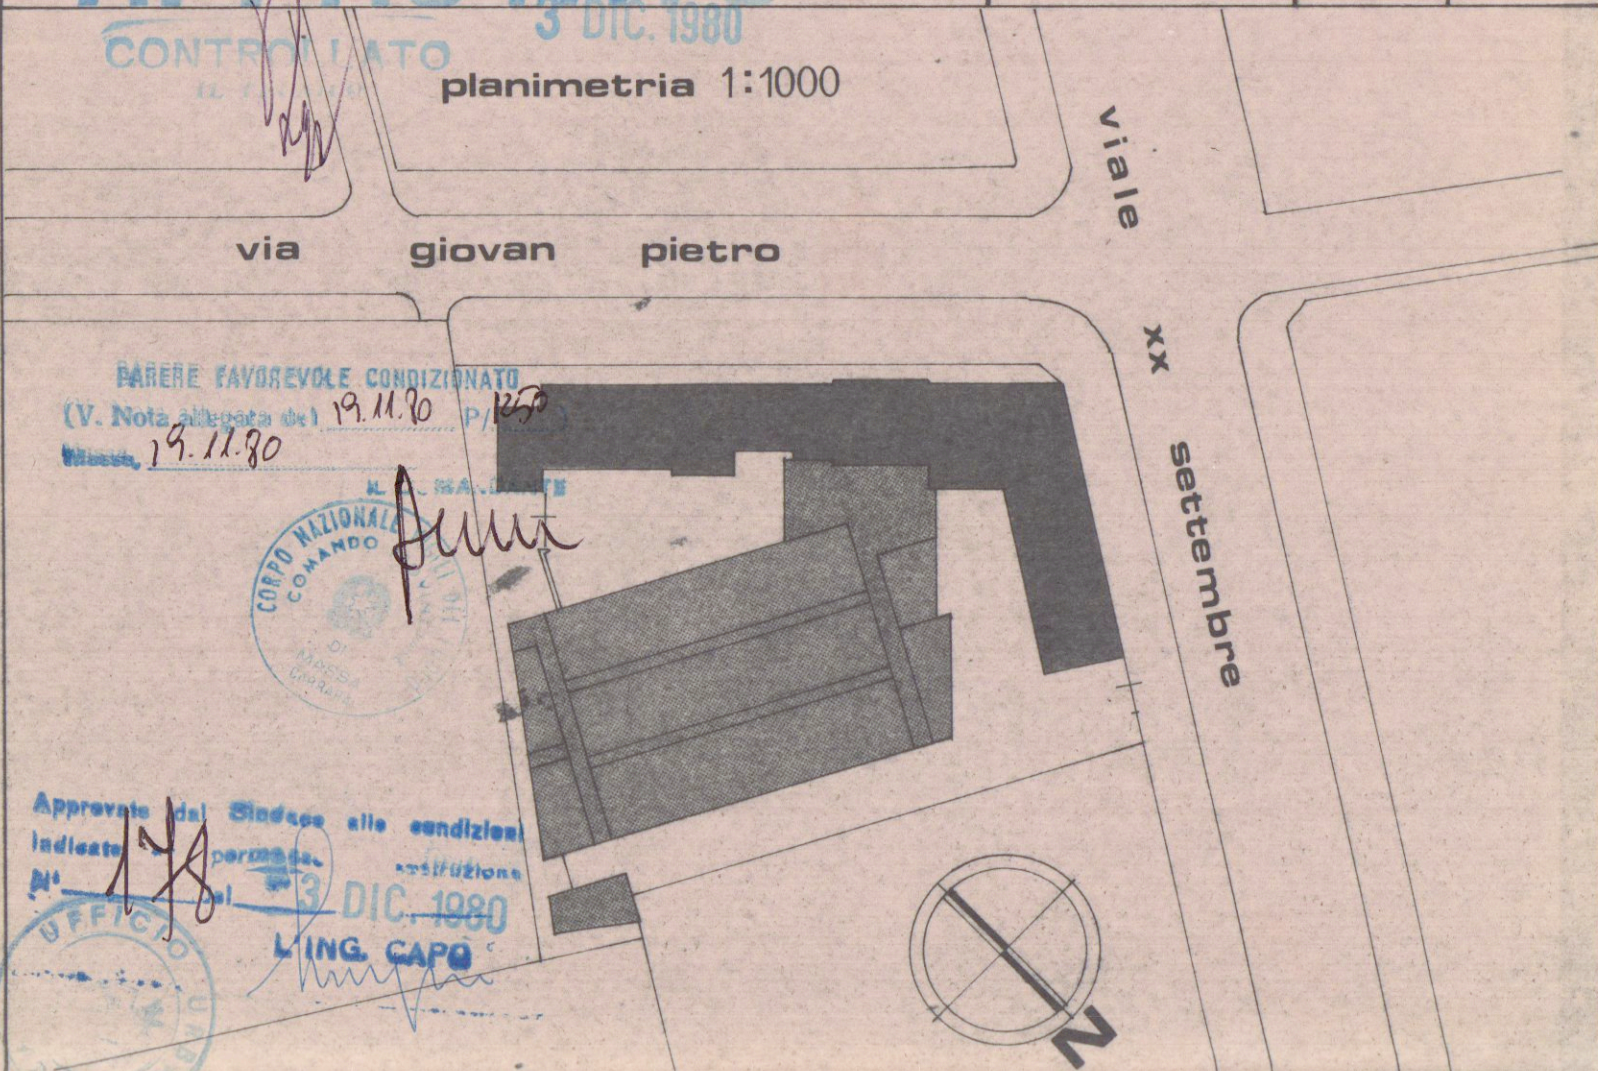

LEGENDA :
ESISTENTE

pianta coperture