






SEZIONE B-B

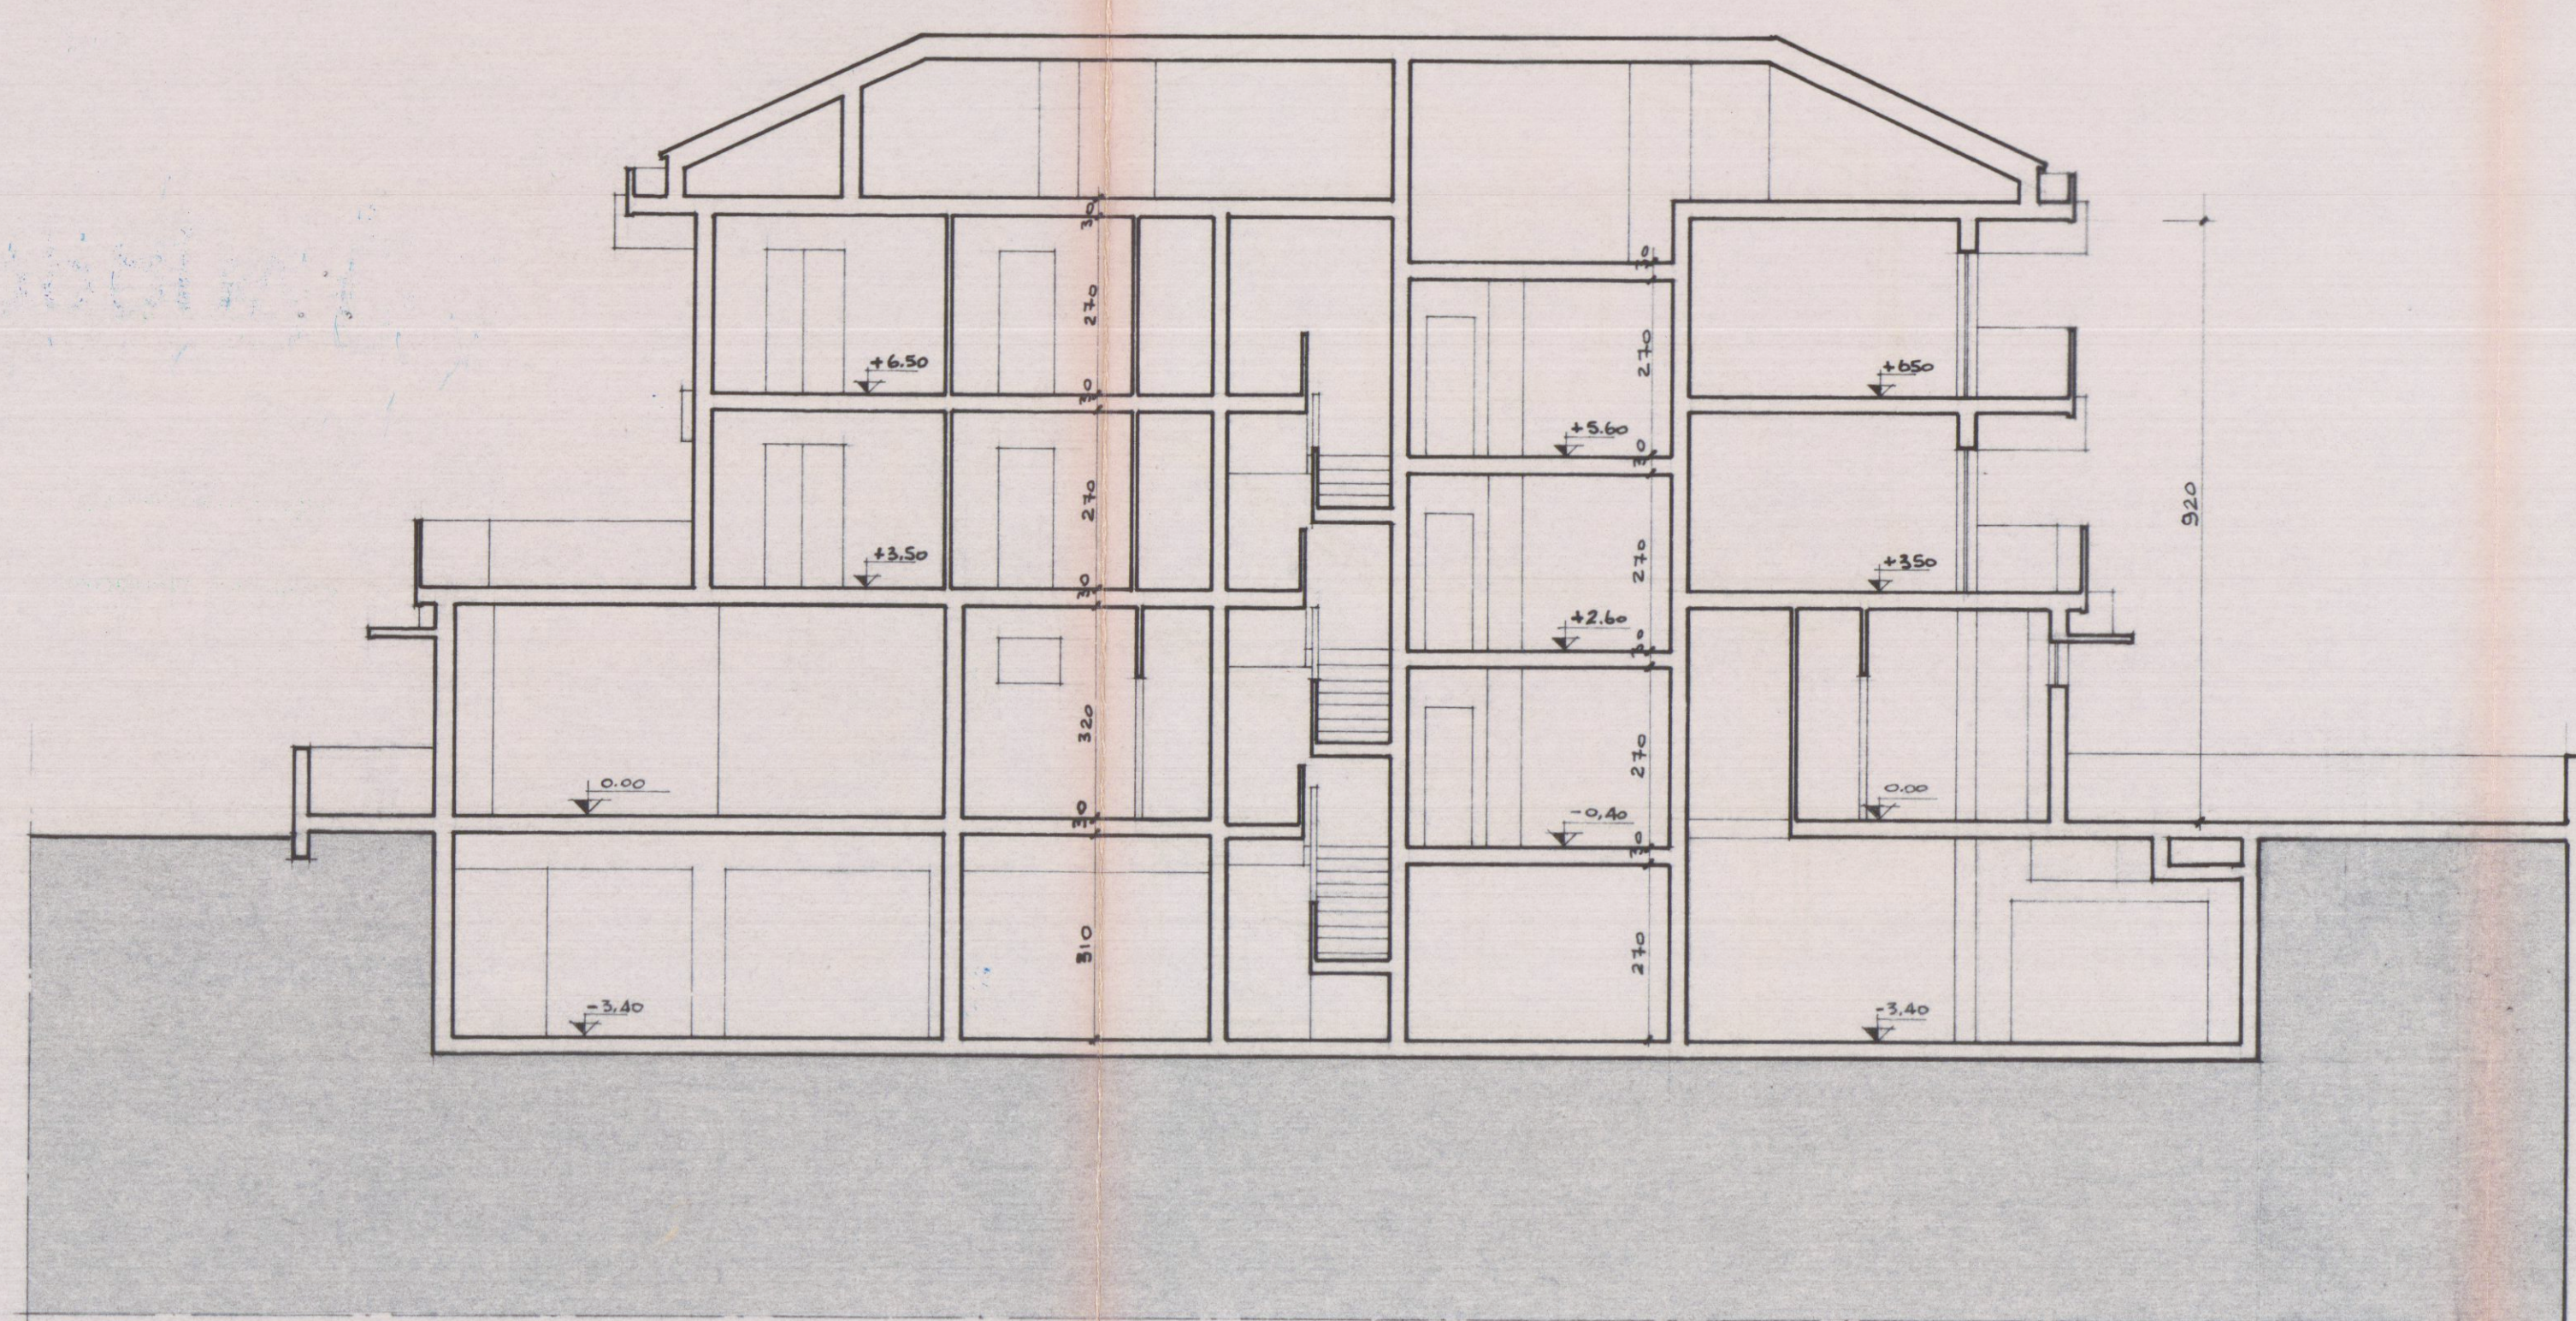


SEZIONE A-A

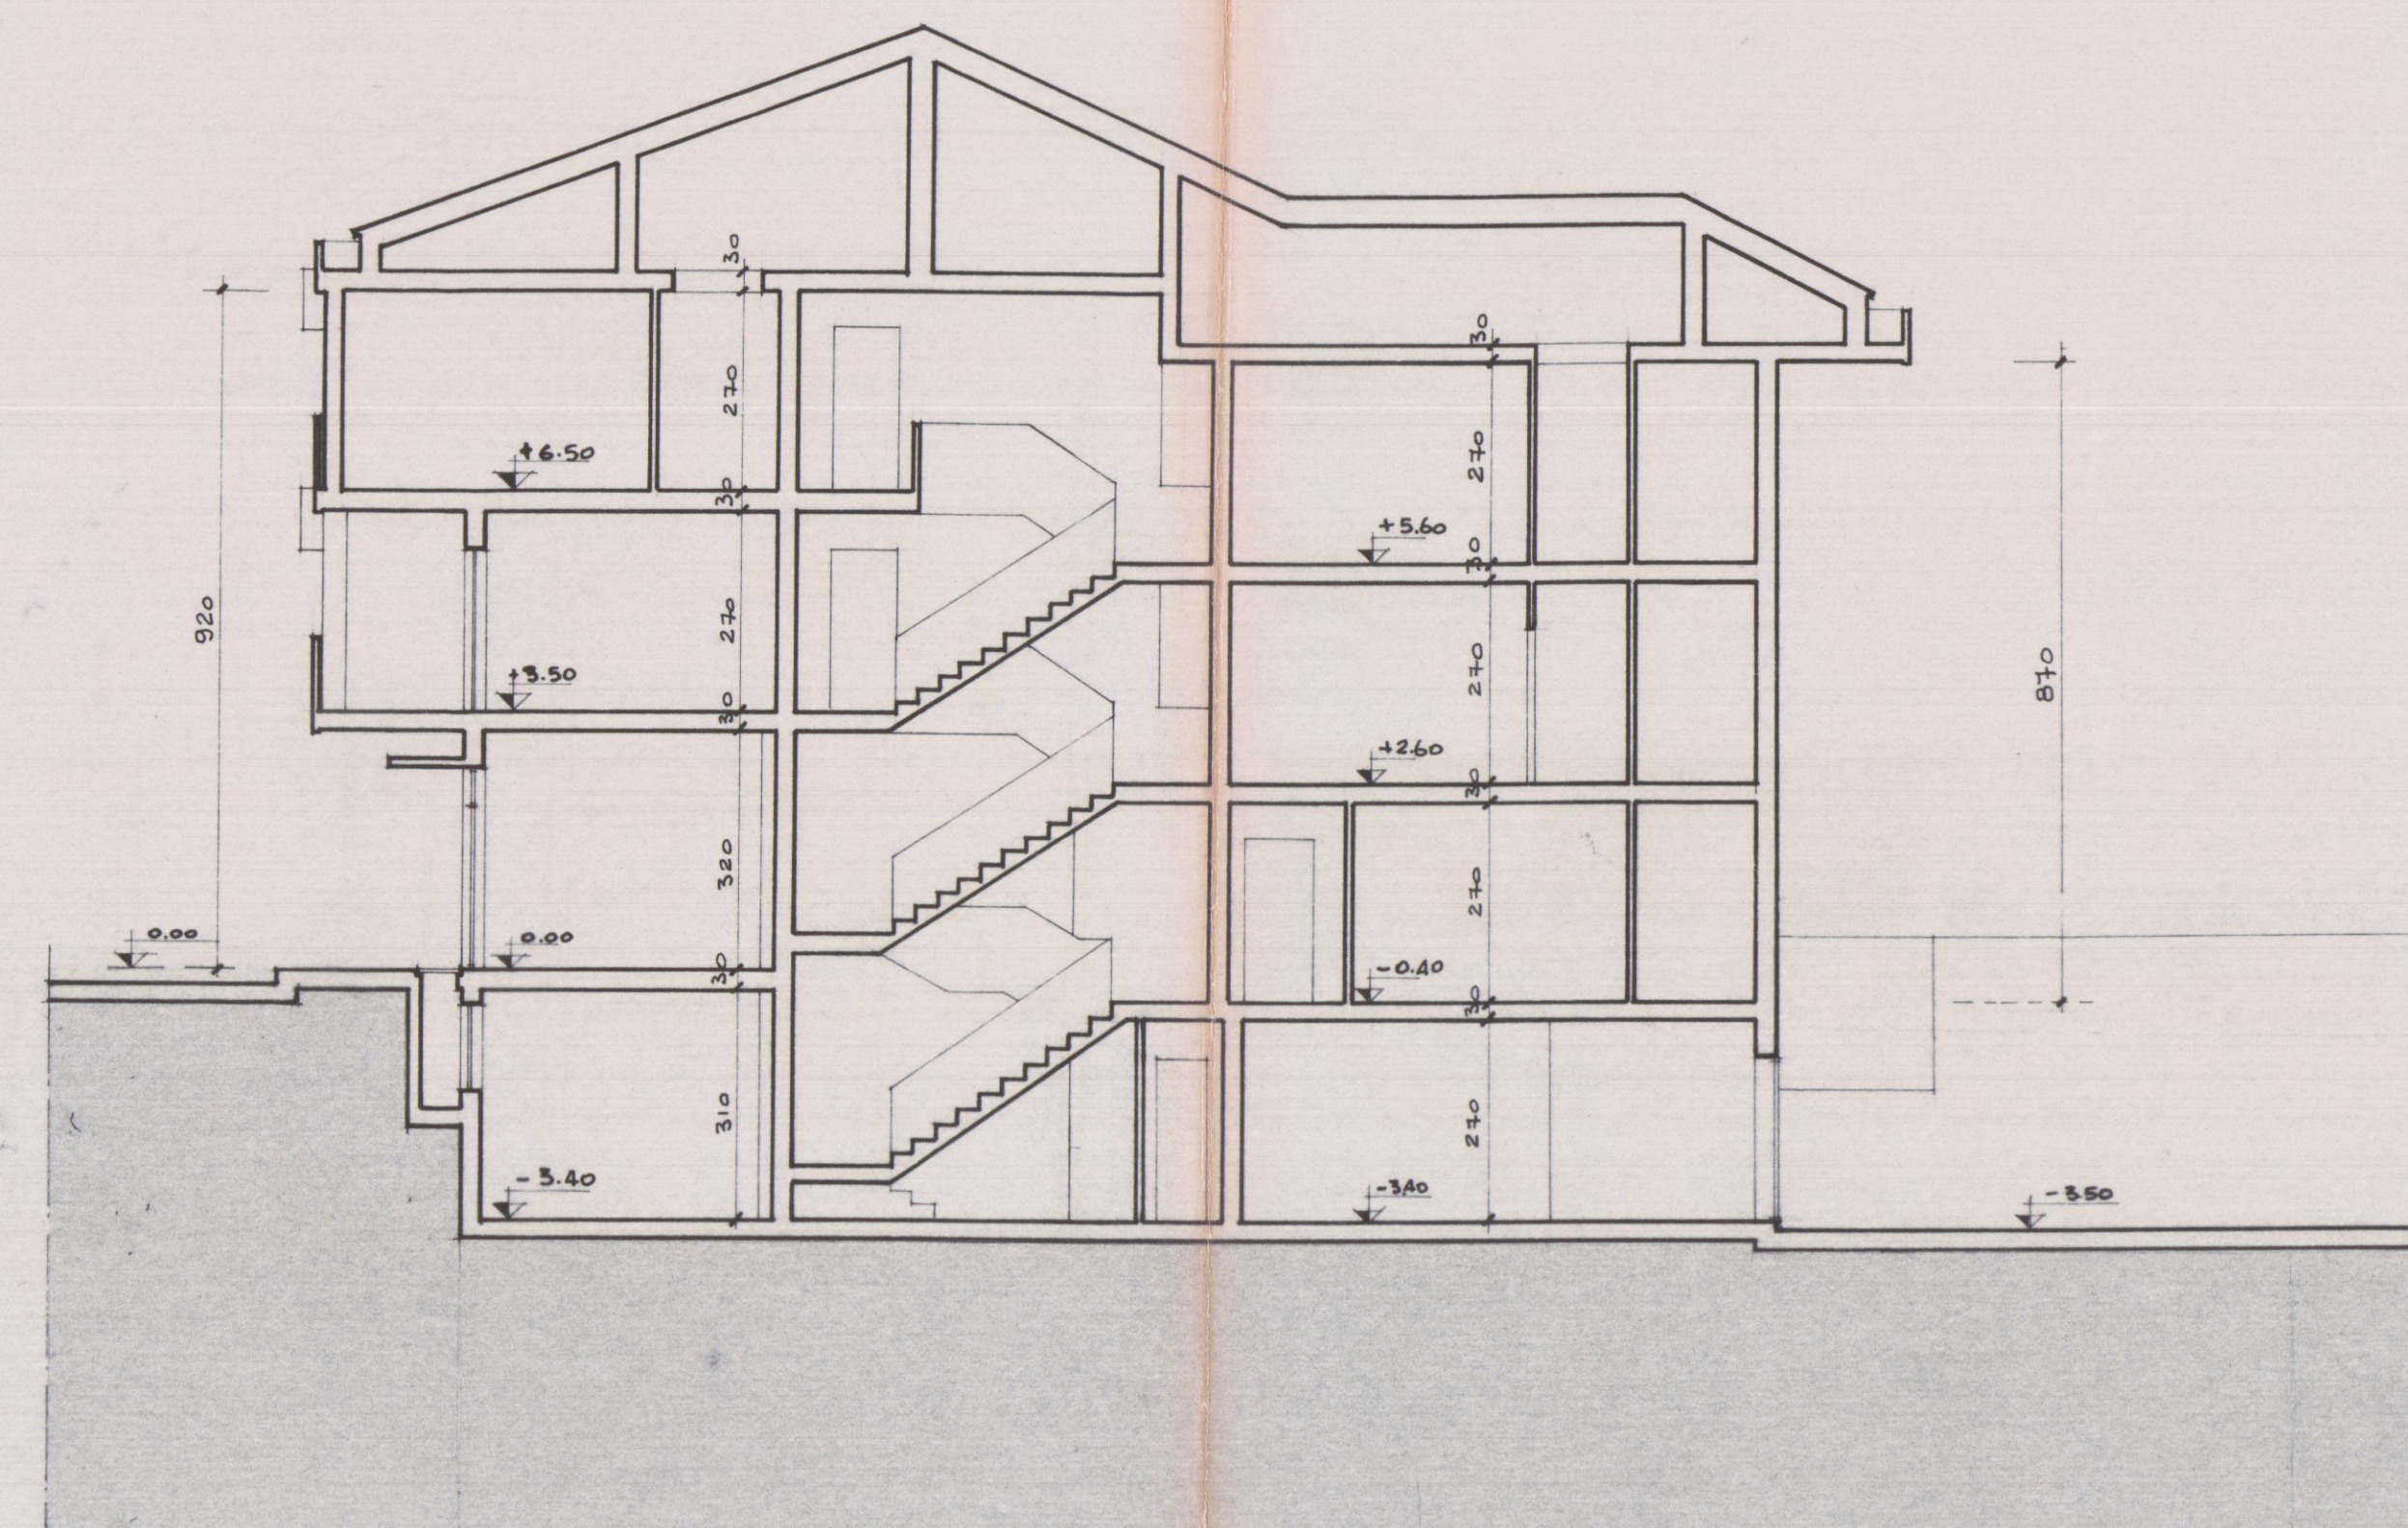


PROSPETTO NORD-OVEST

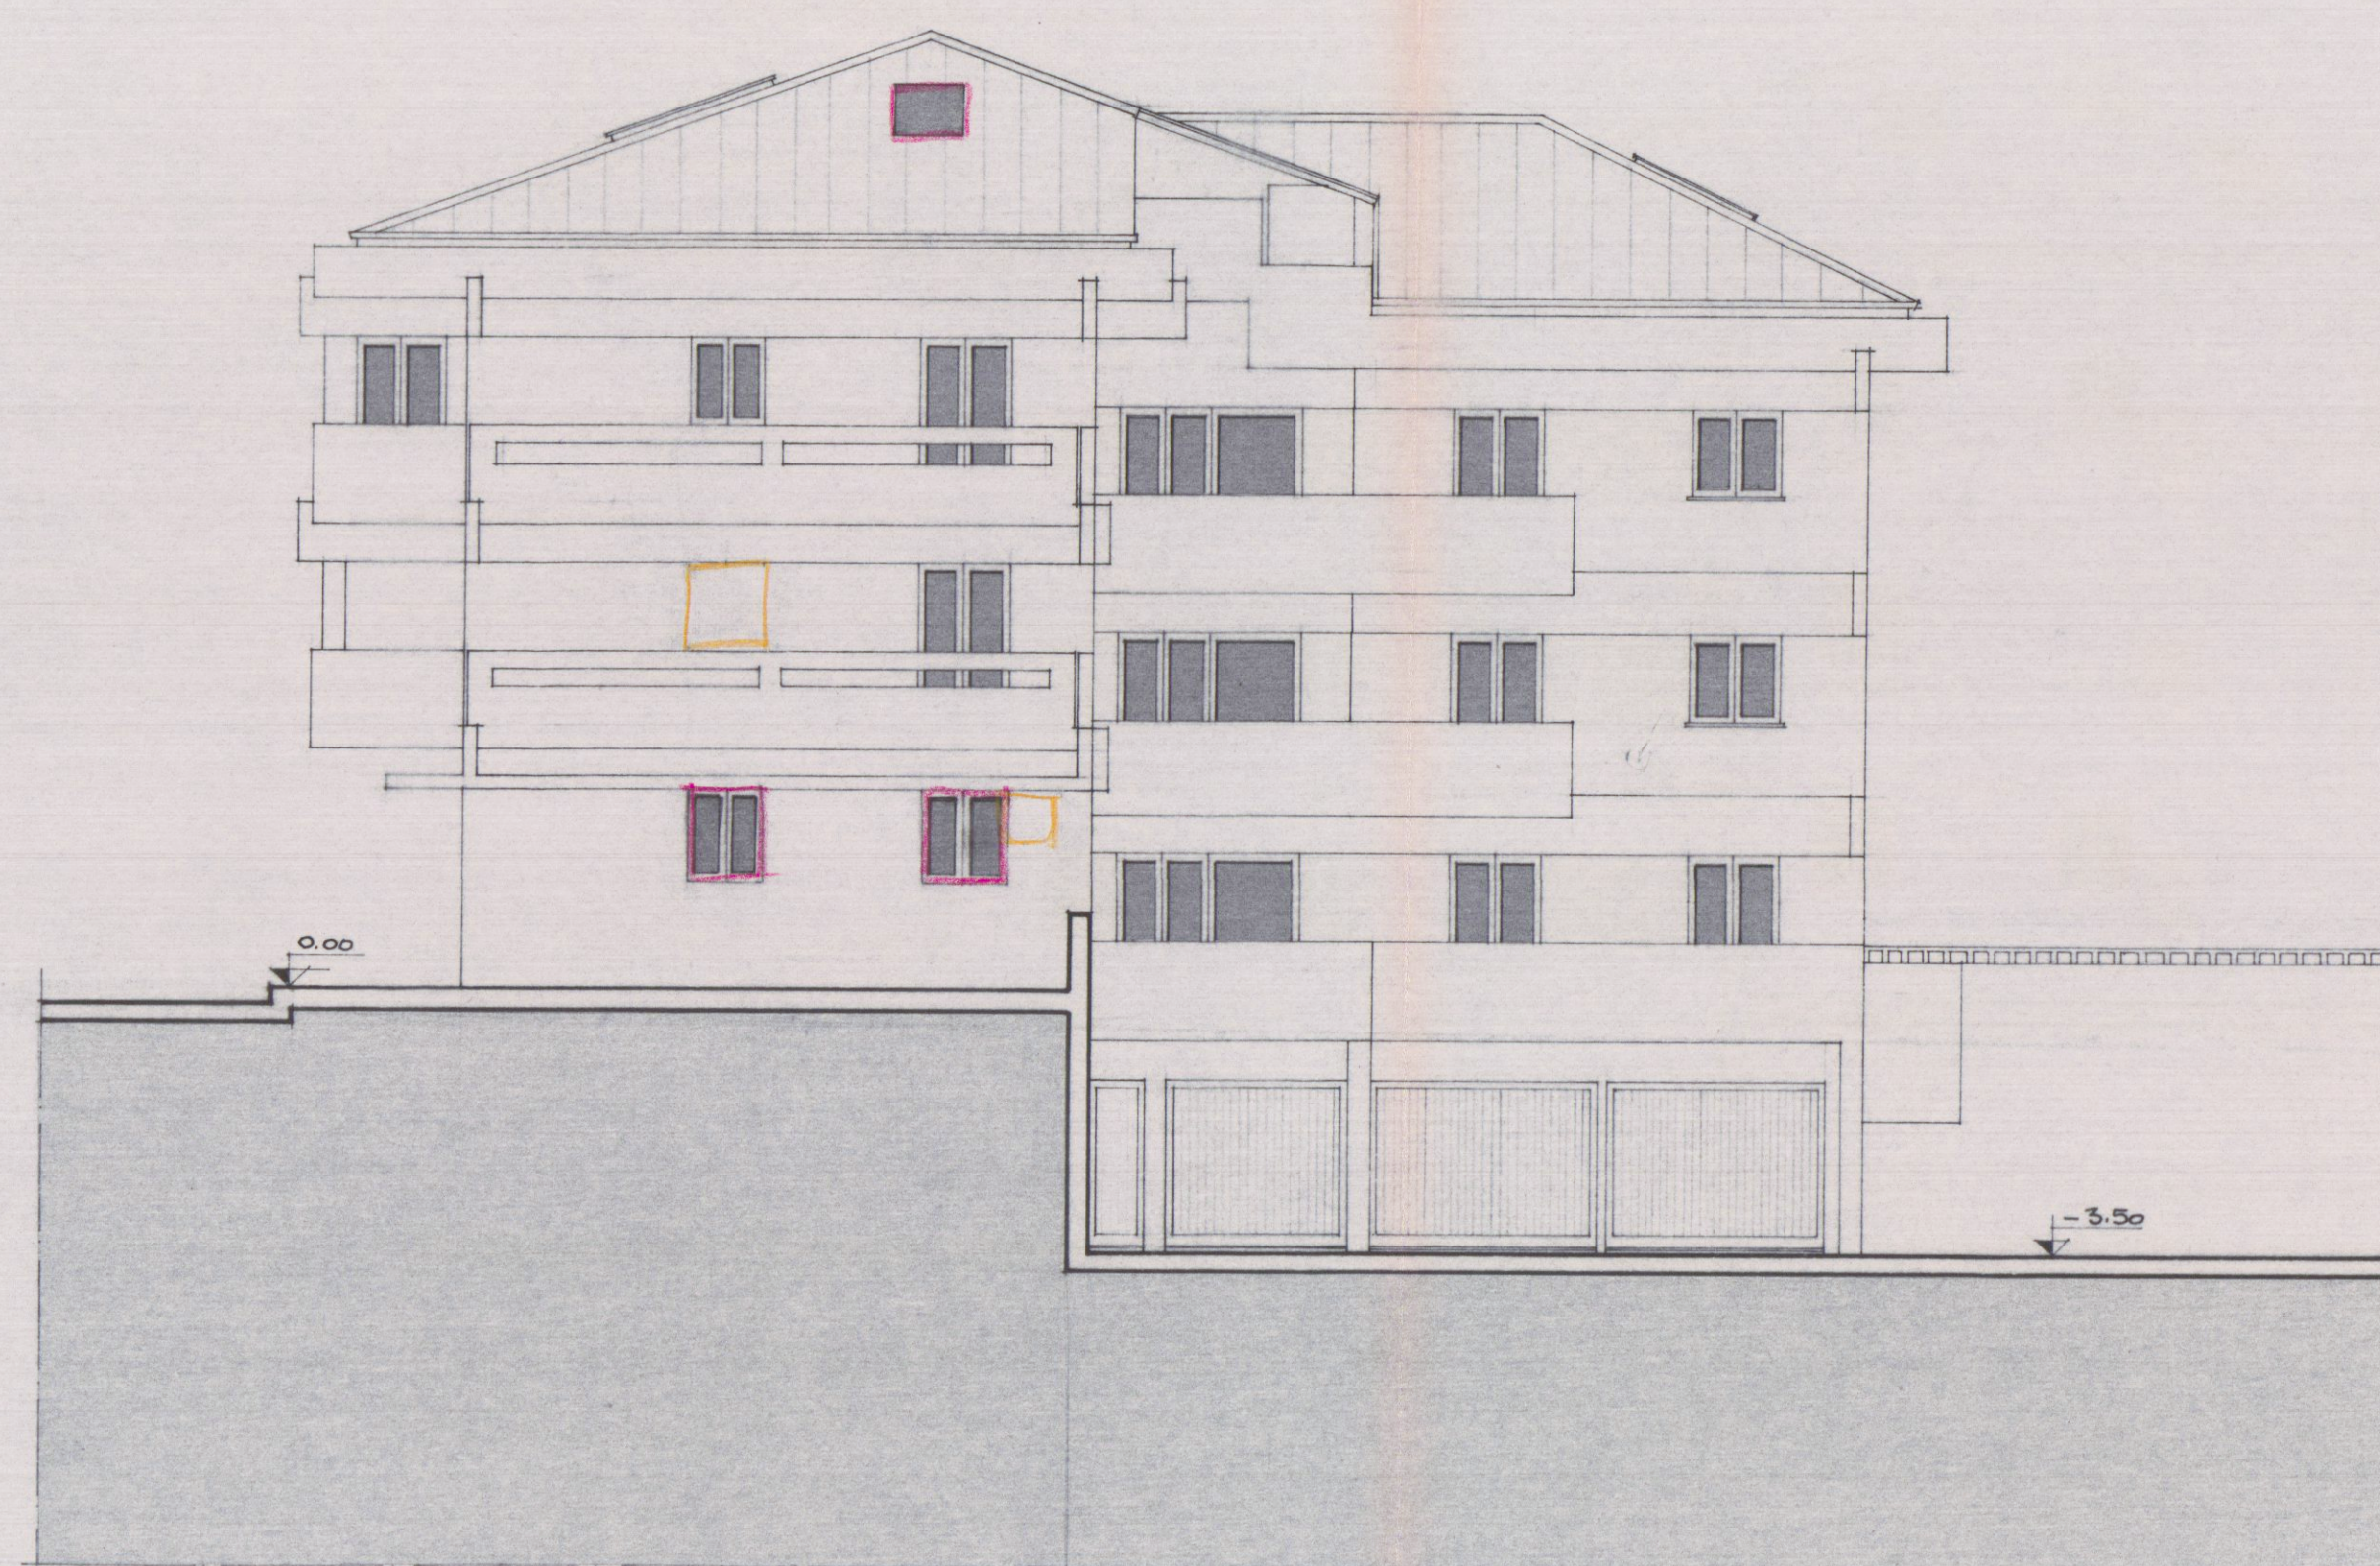

PROSPETTO SUD-OVEST

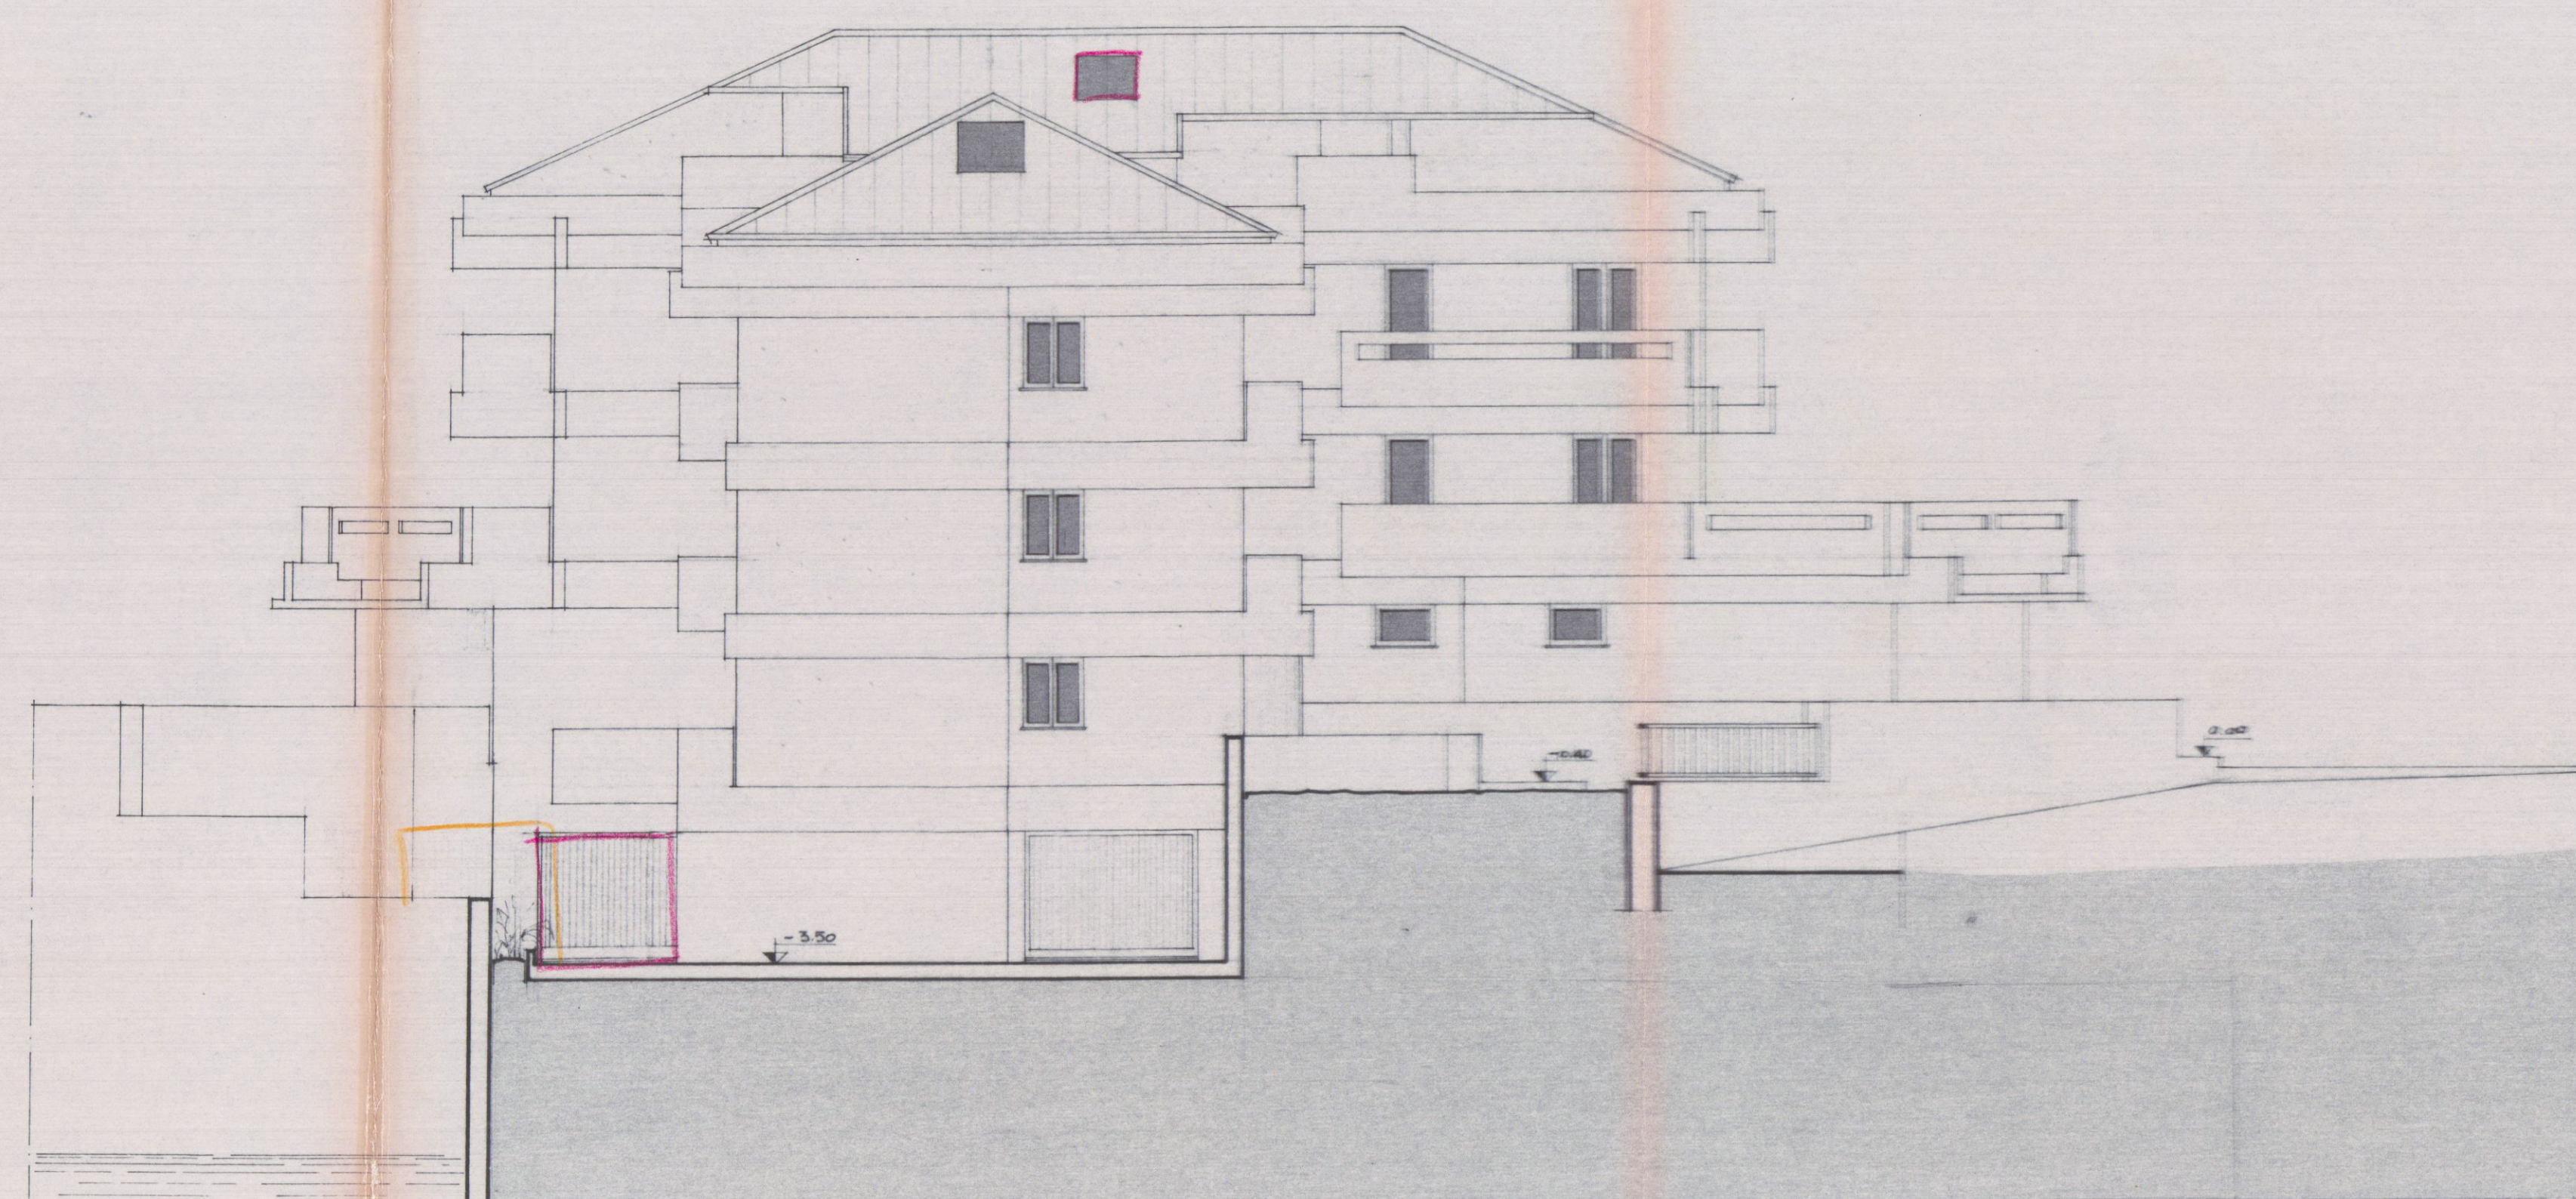

PROSPETTO SUD-EST

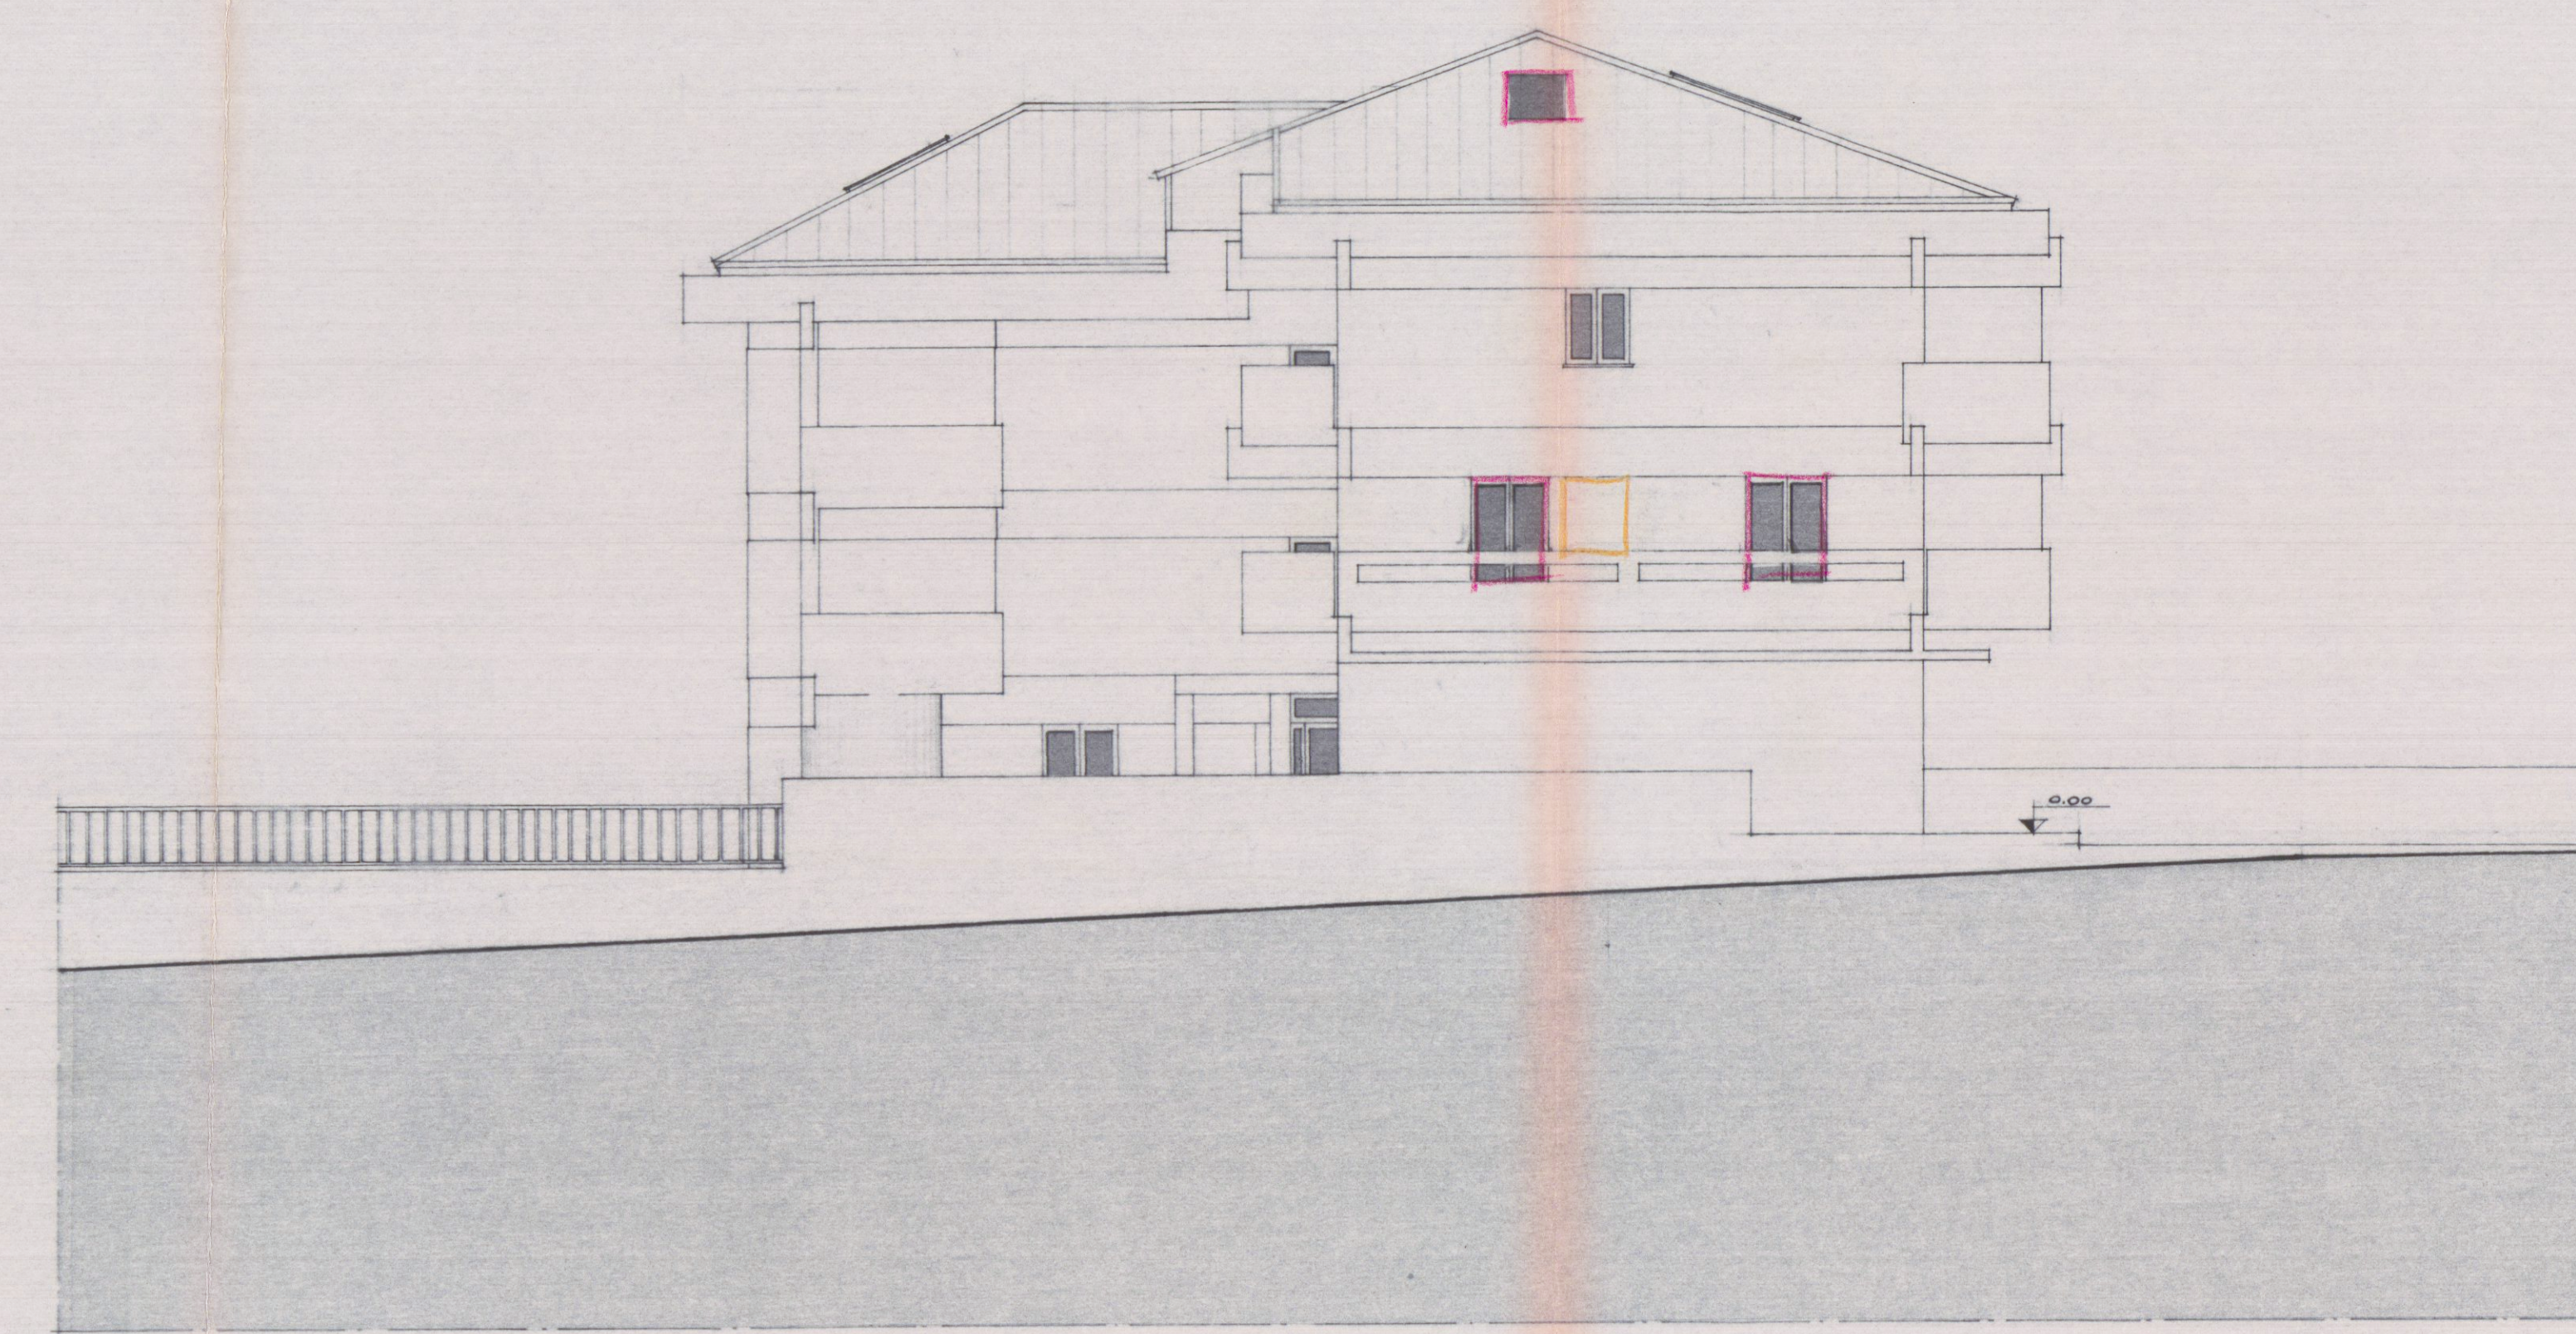

PROSPETTO NORD-EST

17 GIU. 1983

LAVORO: **VARIANTE**
 PROGETTO DI EDIFICIO PER ABITAZIONE, NEGOZI
 E UFFICI DA COSTRUIRSI IN COMUNE DI CARRARA
 VIALE XX SETTEMBRE LOCALITÀ FOSCOLA, SUL TER.
 PIANO DI PROPRIETÀ IMMOBILIARE
 CASSA S. L. A.
 MAPPELLE N° 91, 69, 60, 103 e 67 Foglio 53

PROGETTISTA:
 DOTT. ING. **VINCENZO BOSCO**

SCALA: 1:100
 1° PROGETTO: VARIANTE
 VISTO: DISEGNATORE: P.R.

OCCASO DEL DISEGNO:
 SEZIONI e PROSPETTI

IL PROGETTISTA: DOTT. ING. **VINCENZO BOSCO**
 IL PROPRIETARIO: IMMOBILIARE CASABELLA S.R.L.
 IL COSTRUTTORE: AMMINISTRATORE UNICO
 IL DIRETTORE DEI LAVORI:

APPROVATO
 1 SET. 1984
VARIANTE
 1 SET. 1984

VARIANTE
 Approvato dal Consiglio della Commissione
 della Consorzio di Proprietà Immobiliare
 n. 87 del 22.2.1983
 CARRARA - 1 SET. 1984

L'INGEGNERE CAPO