



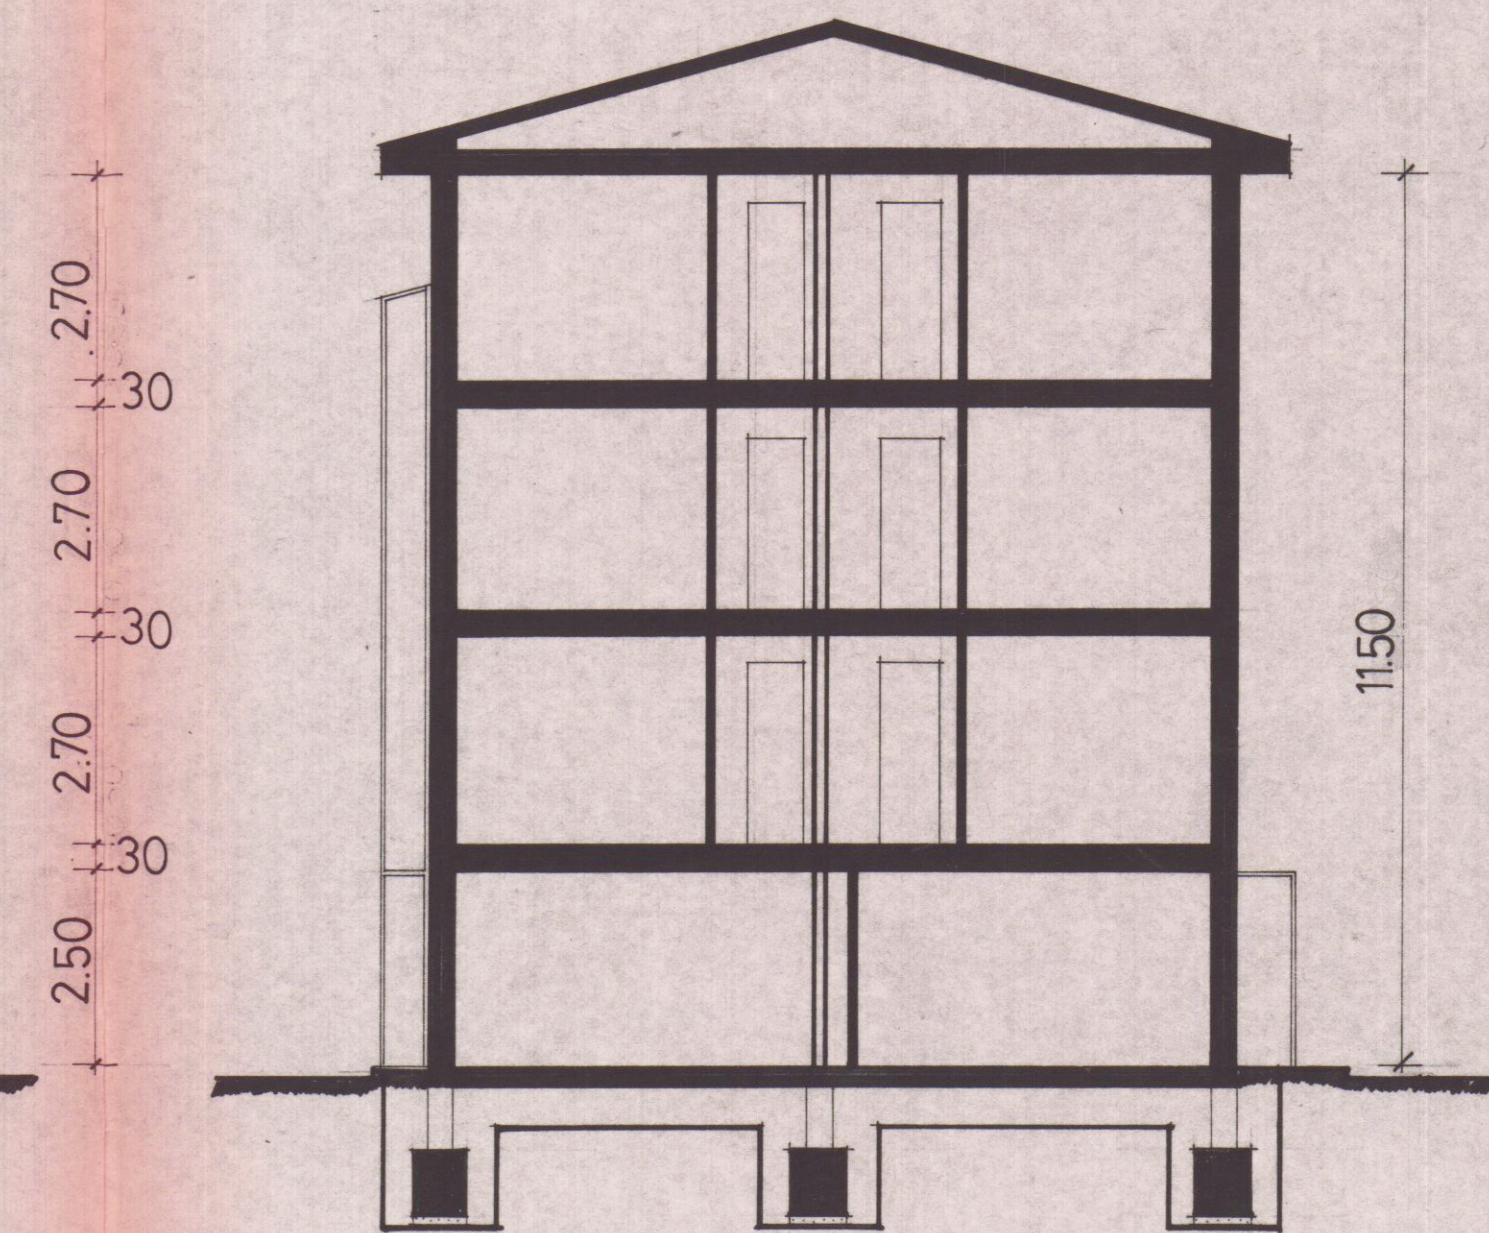

VARIANTE

18 OTT 1984

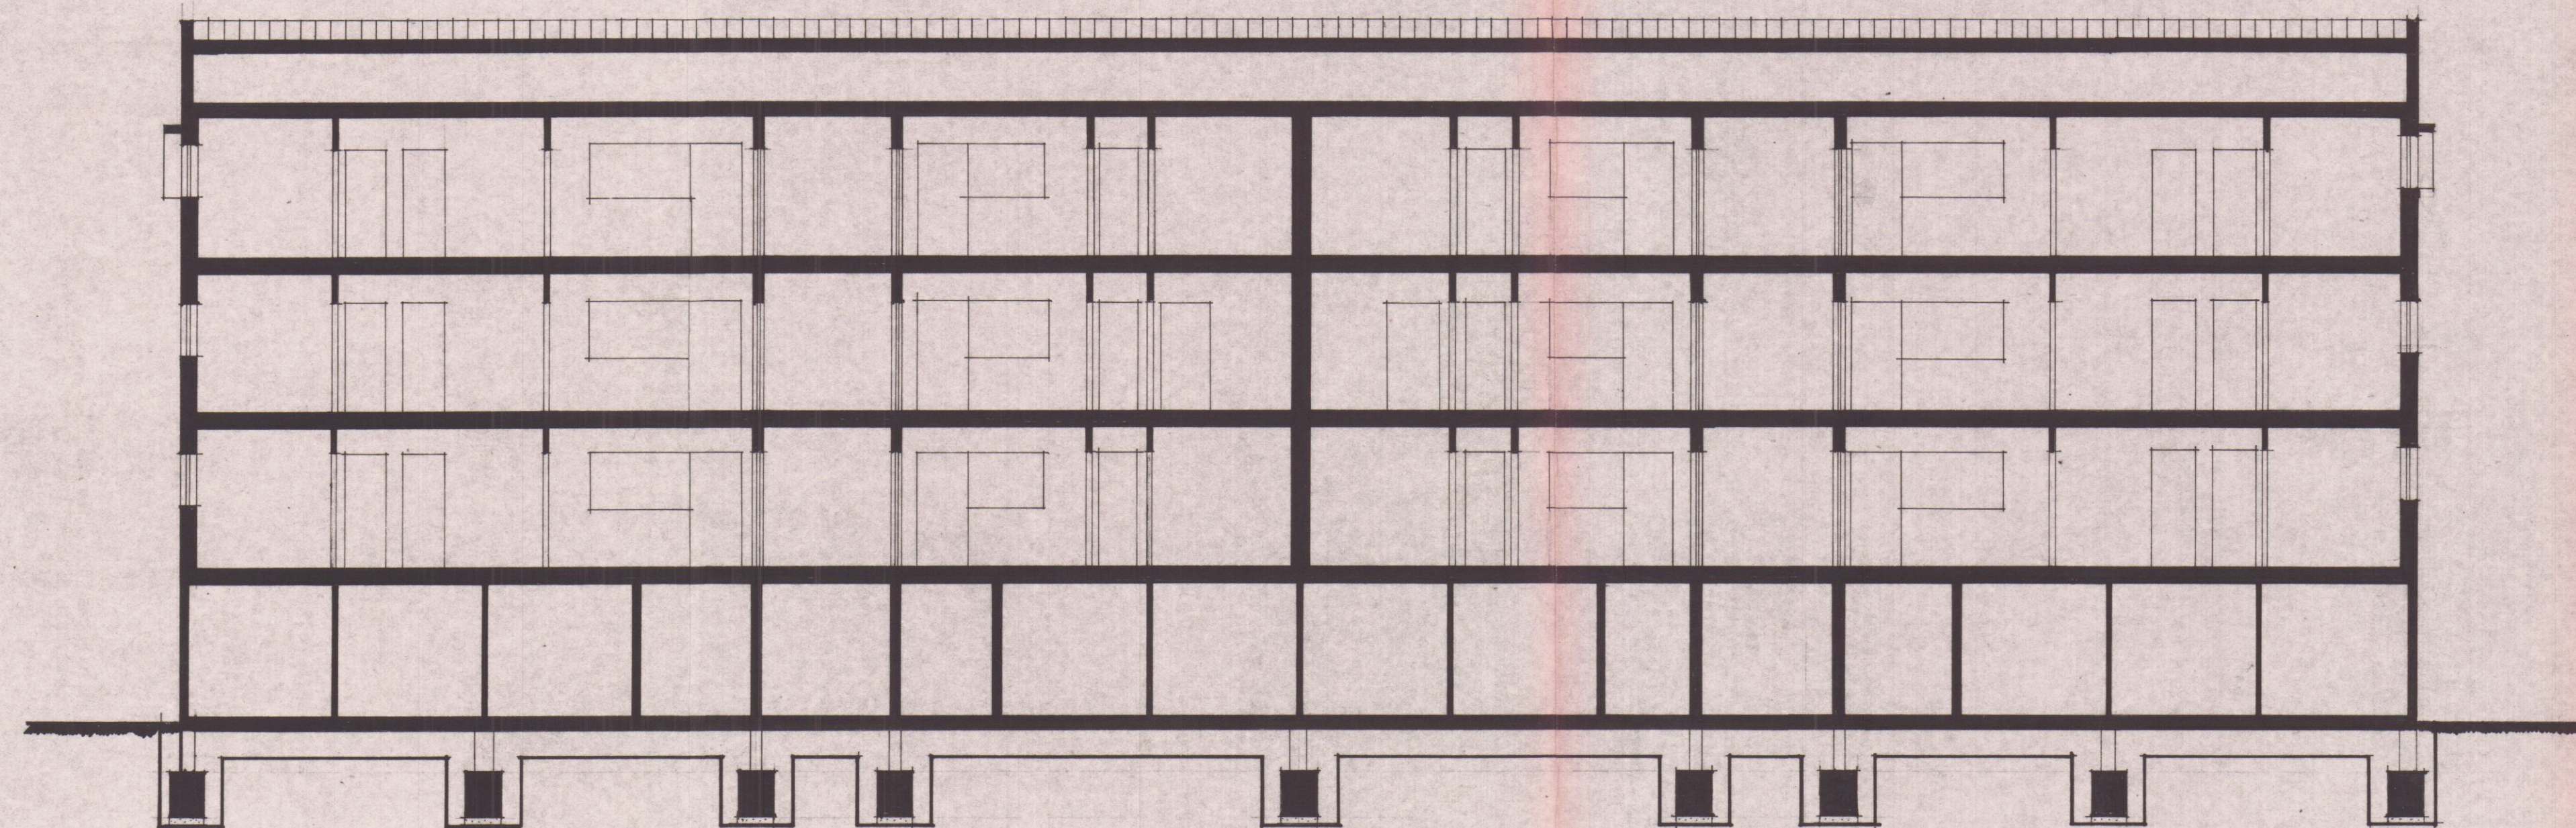

APPROVATO
- 6 DIC. 1984
CONTROLLATO
IL TECNICO

VARIANTE
Approvato dal Sindaco alle condizioni
della concessione edilizia originaria
n. 288 del 15.6.1982
CARRARA, 11.12.1984

L'INGEGNERE CAPO
[Signature]

COMUNE DI CARRARA
E.A.CO.S. SIENA

legge 5 agosto 1978 n° 457 (ed. convenzionata)

progetto per la costruzione di un fabbricato
per 12 alloggi in loc. bonascola

progettista: dott. arch. *luciano ghinoi*



SEZIONI tavola 8 scala 1:100