






PROGETTO
 DI UN FABBRICATO DI CIVILE ABITAZIONE
 DA EDIFICARSI IN VIA CANAIOLA
 LOCALITA' FOLLONE - CARRARA

PROPRIETA' Loc. COVETTA S.r.l.
 IL PROGETTISTA: Dott. Arch. Attilio D'omi

PIANTE SCALA 1:100



COVETTA S.r.l.
 P.L. CANTIERI
 L'AMMINISTRATORE

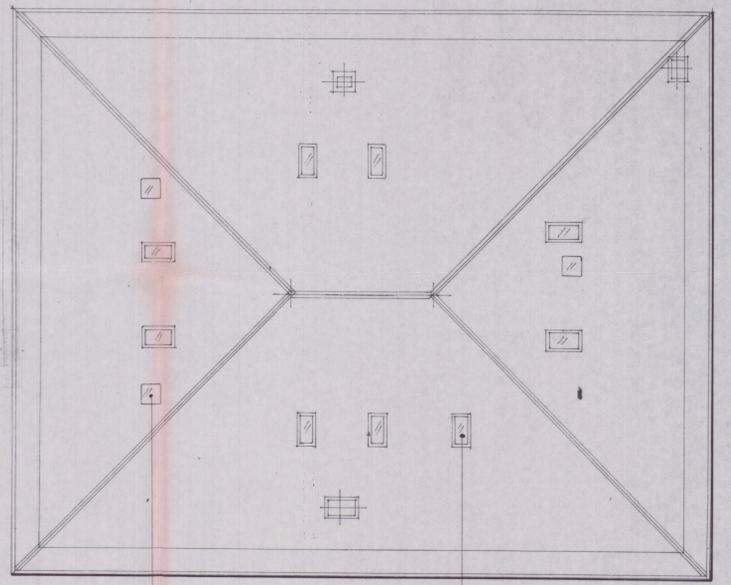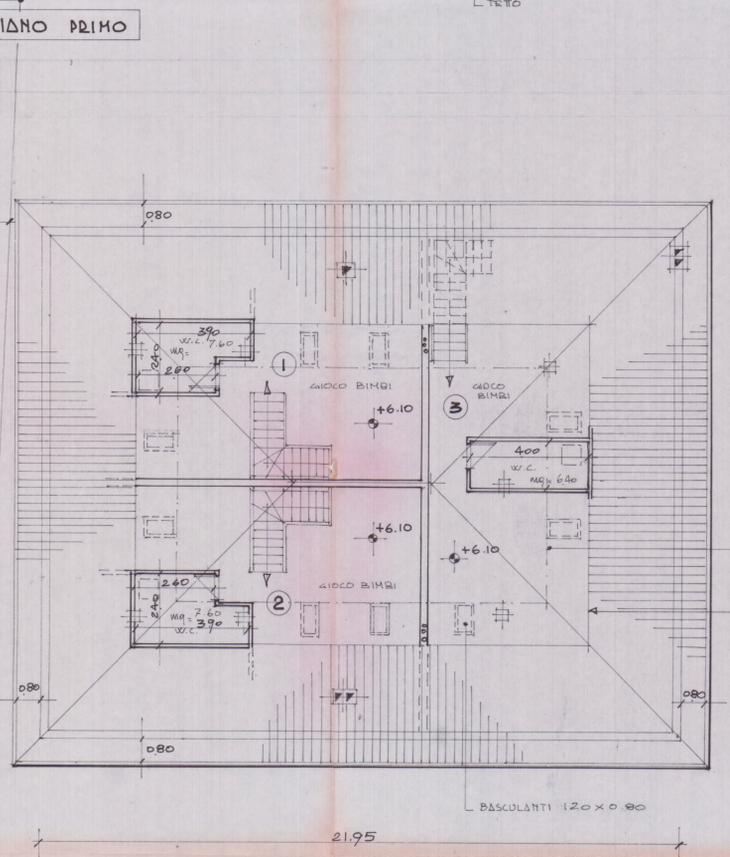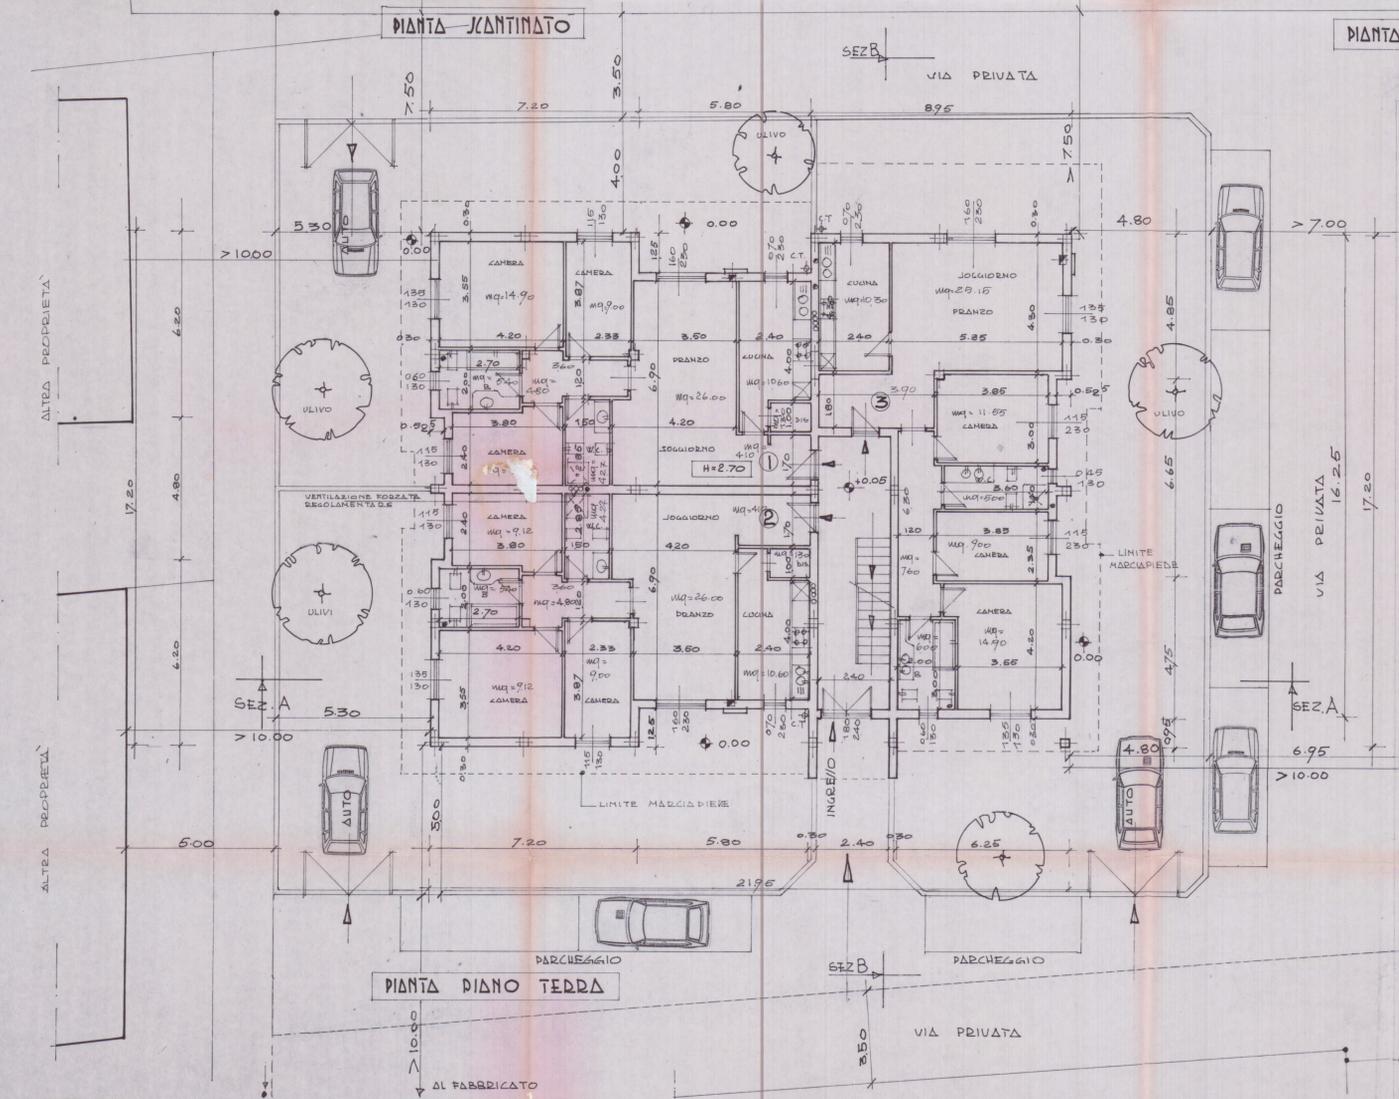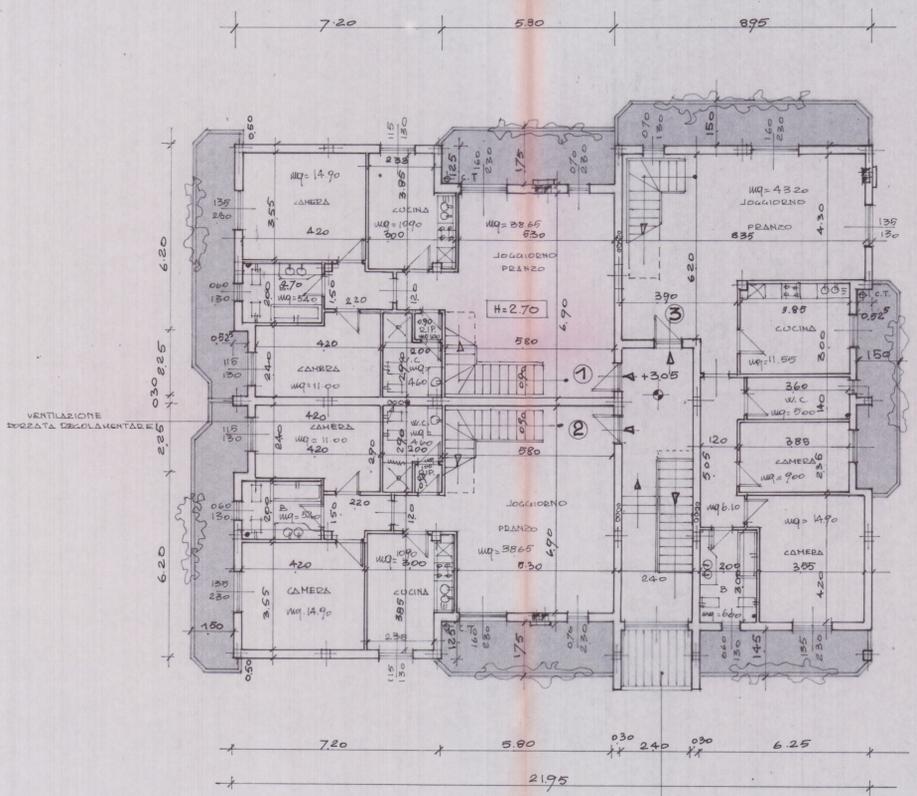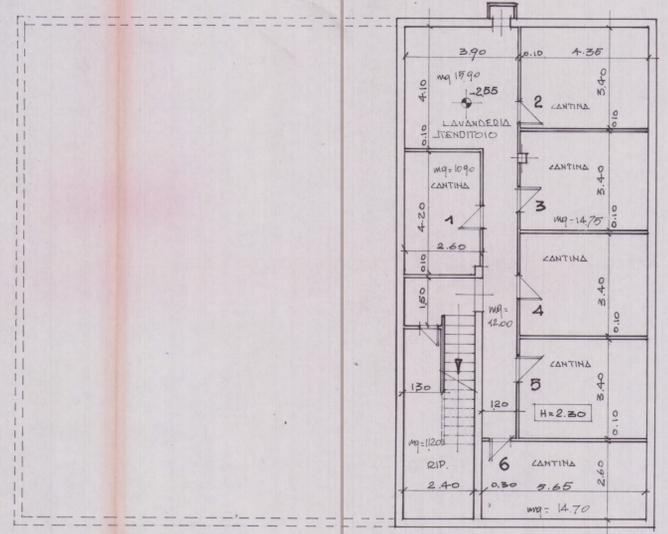

PIANTA COPERTURA

PIANTA JOTTO TETTO