


TAV. 1 ESISTENTE
PROGETTO DI AMPLIAMENTO CASA DI
CIVILE ABITAZIONE
 IN COMUNE DI CARRARA LOC. AVENZA
 PER CONTO DELLA DITTA: **VATTERONI EDDA**

FOGLIO 93 MAP. 3 - 294




APPROVATO
 23 APR 1981
 CONTROLLATO
 IL TECNICO


Approvato dal Sindaco alla condizione
 di costruzione
 24 APR 1981
 L'ING. CAPO

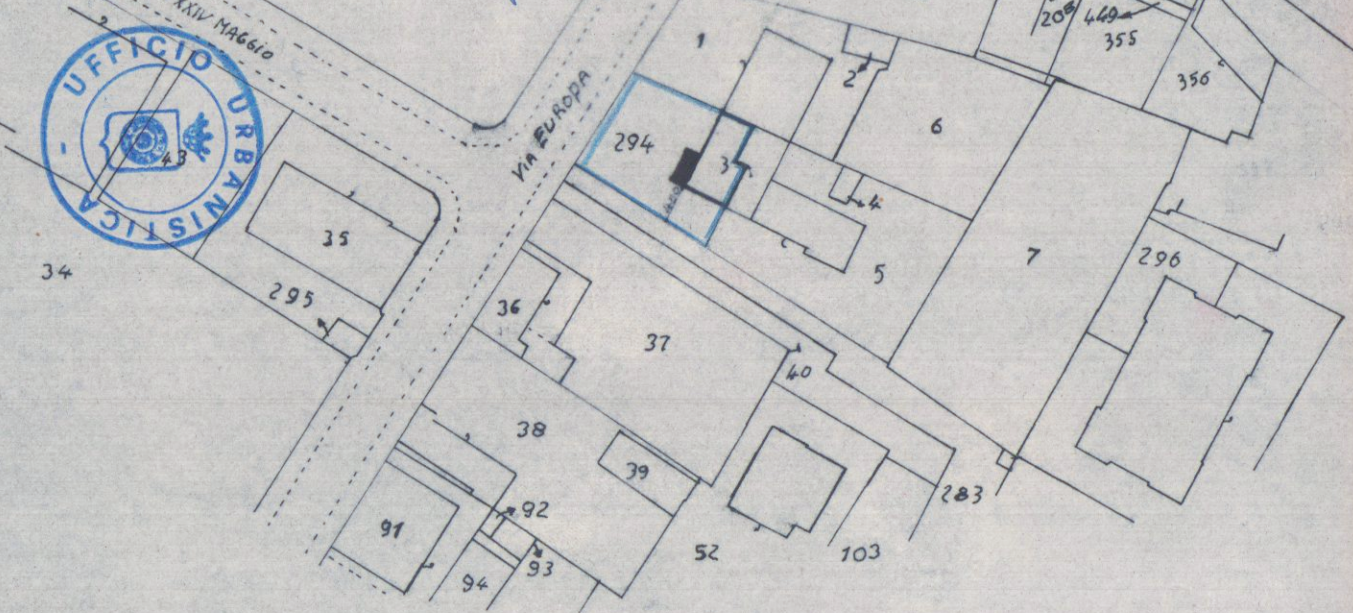


PLAN. CATASTALE SC.1:1000

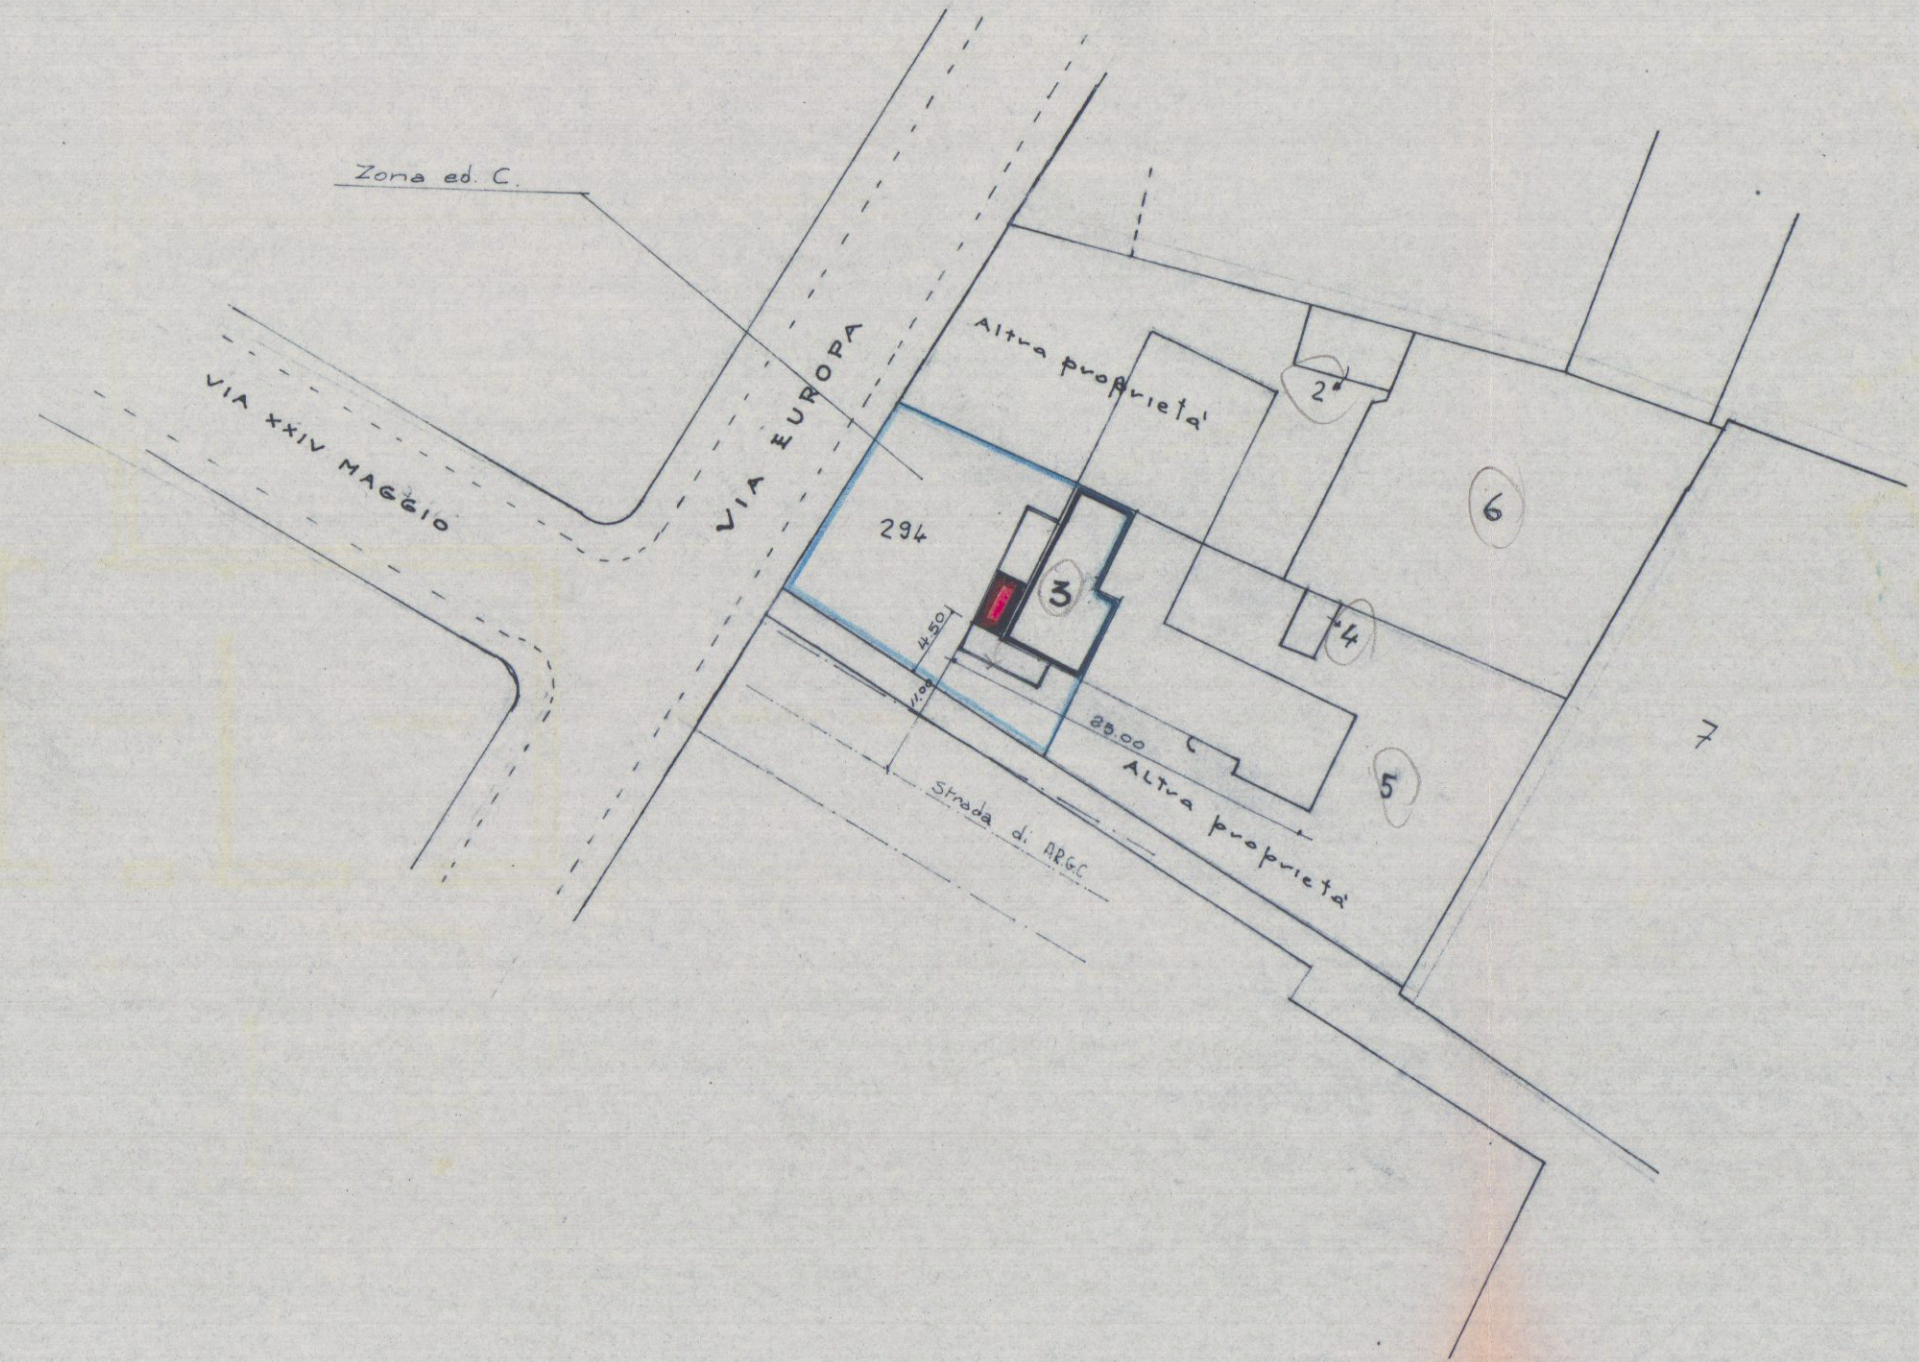


SC.1: 500

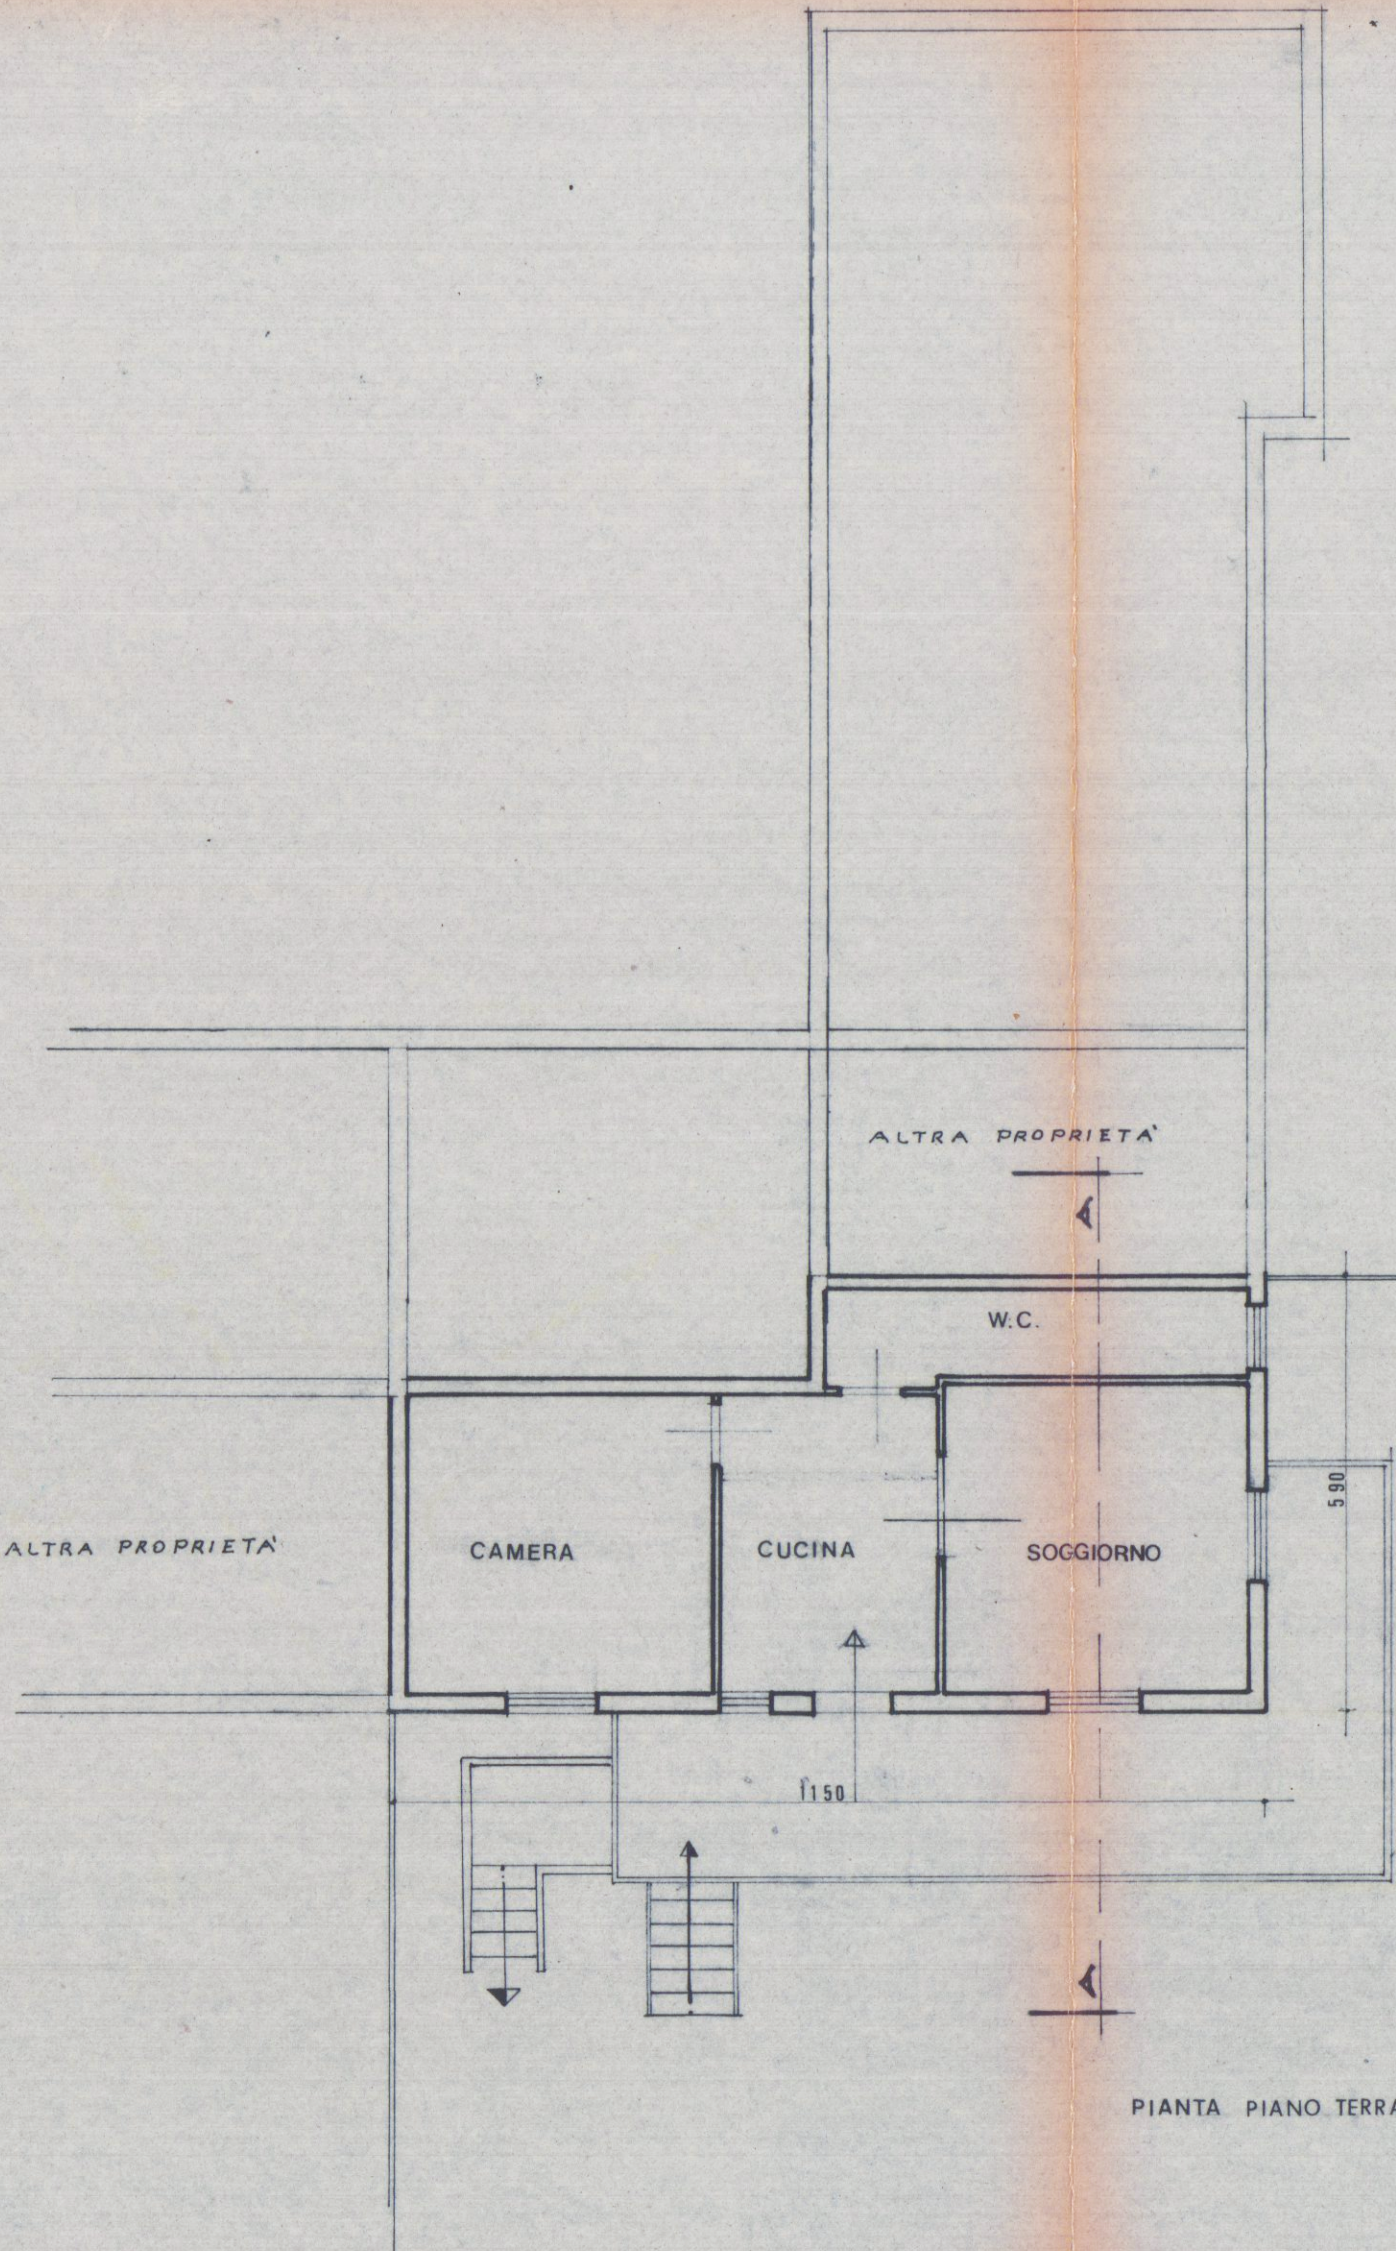


PIANTA PIANO TERRA

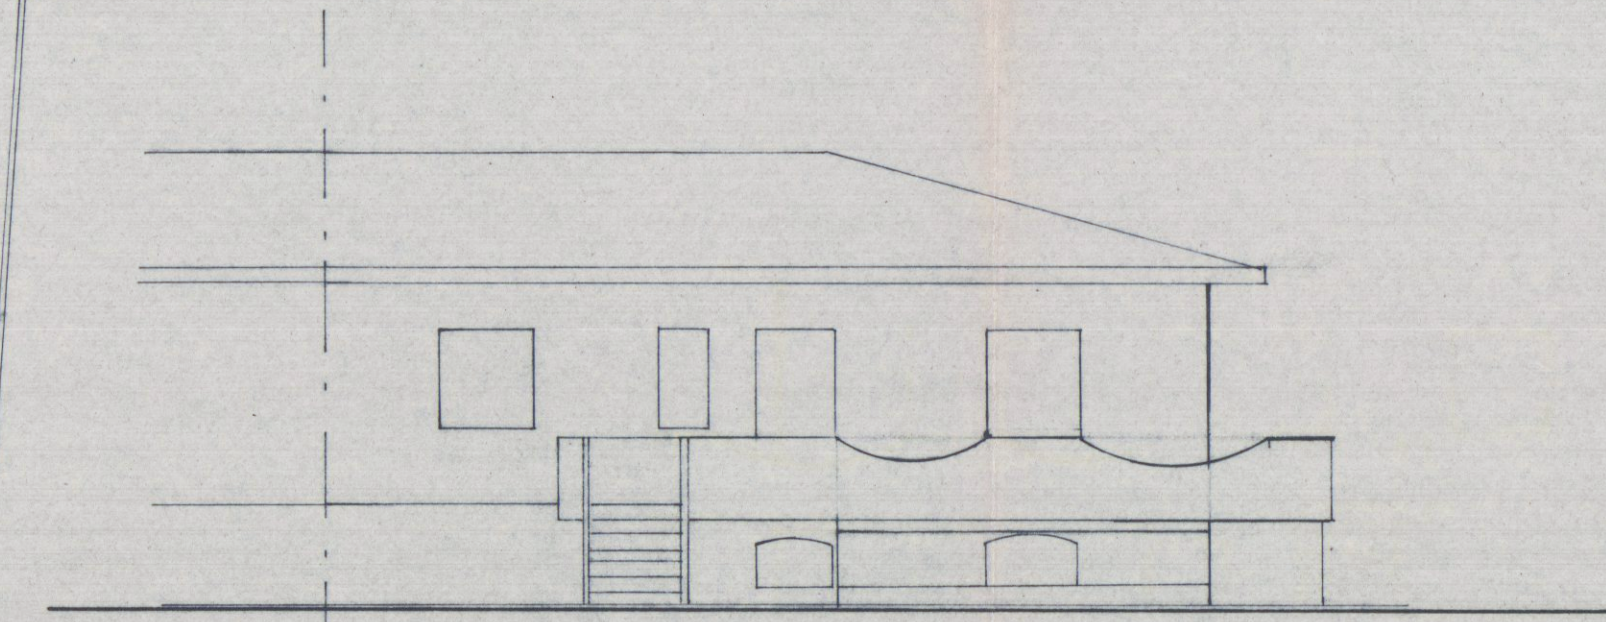

PROSPETTO OVEST

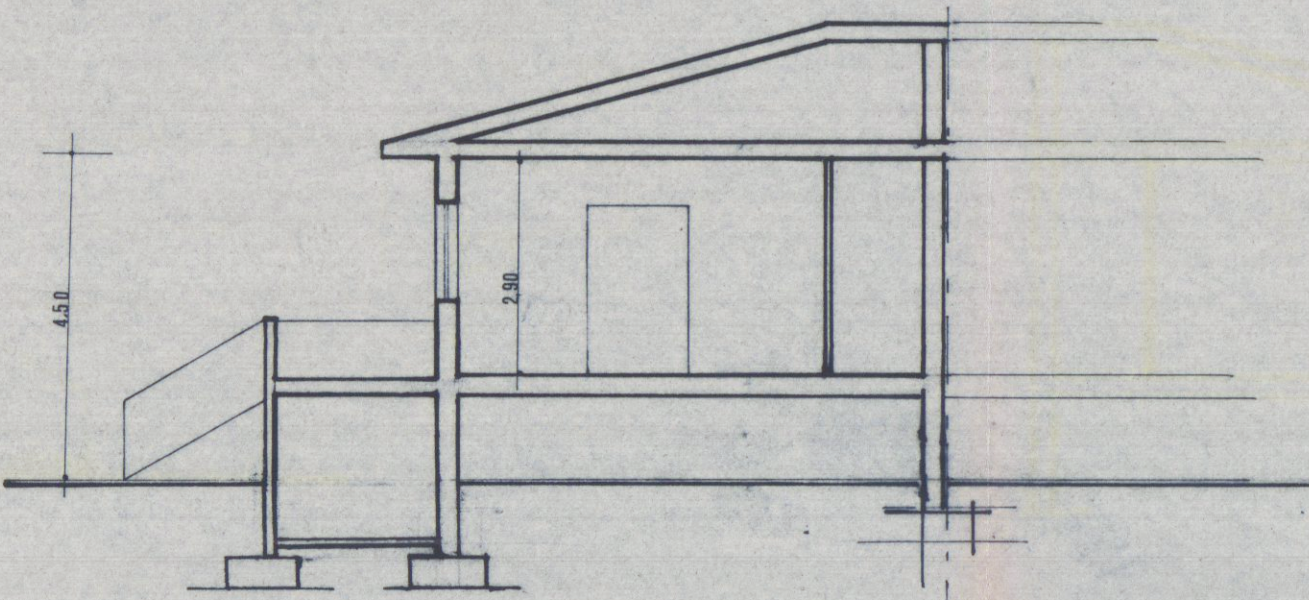

SEZIONE A-A

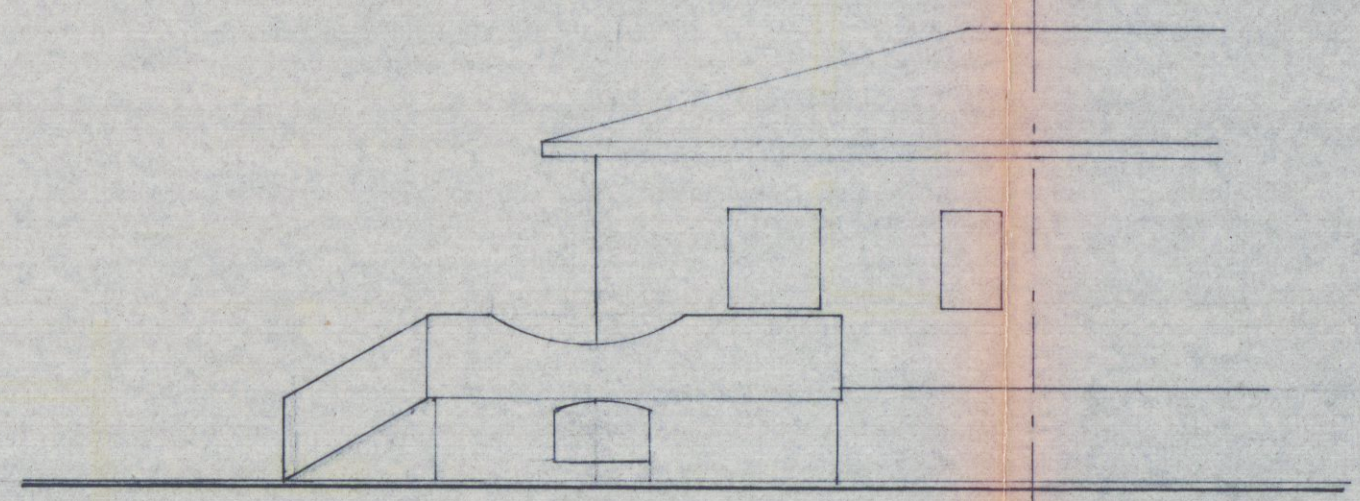

PROSPETTO SUD