



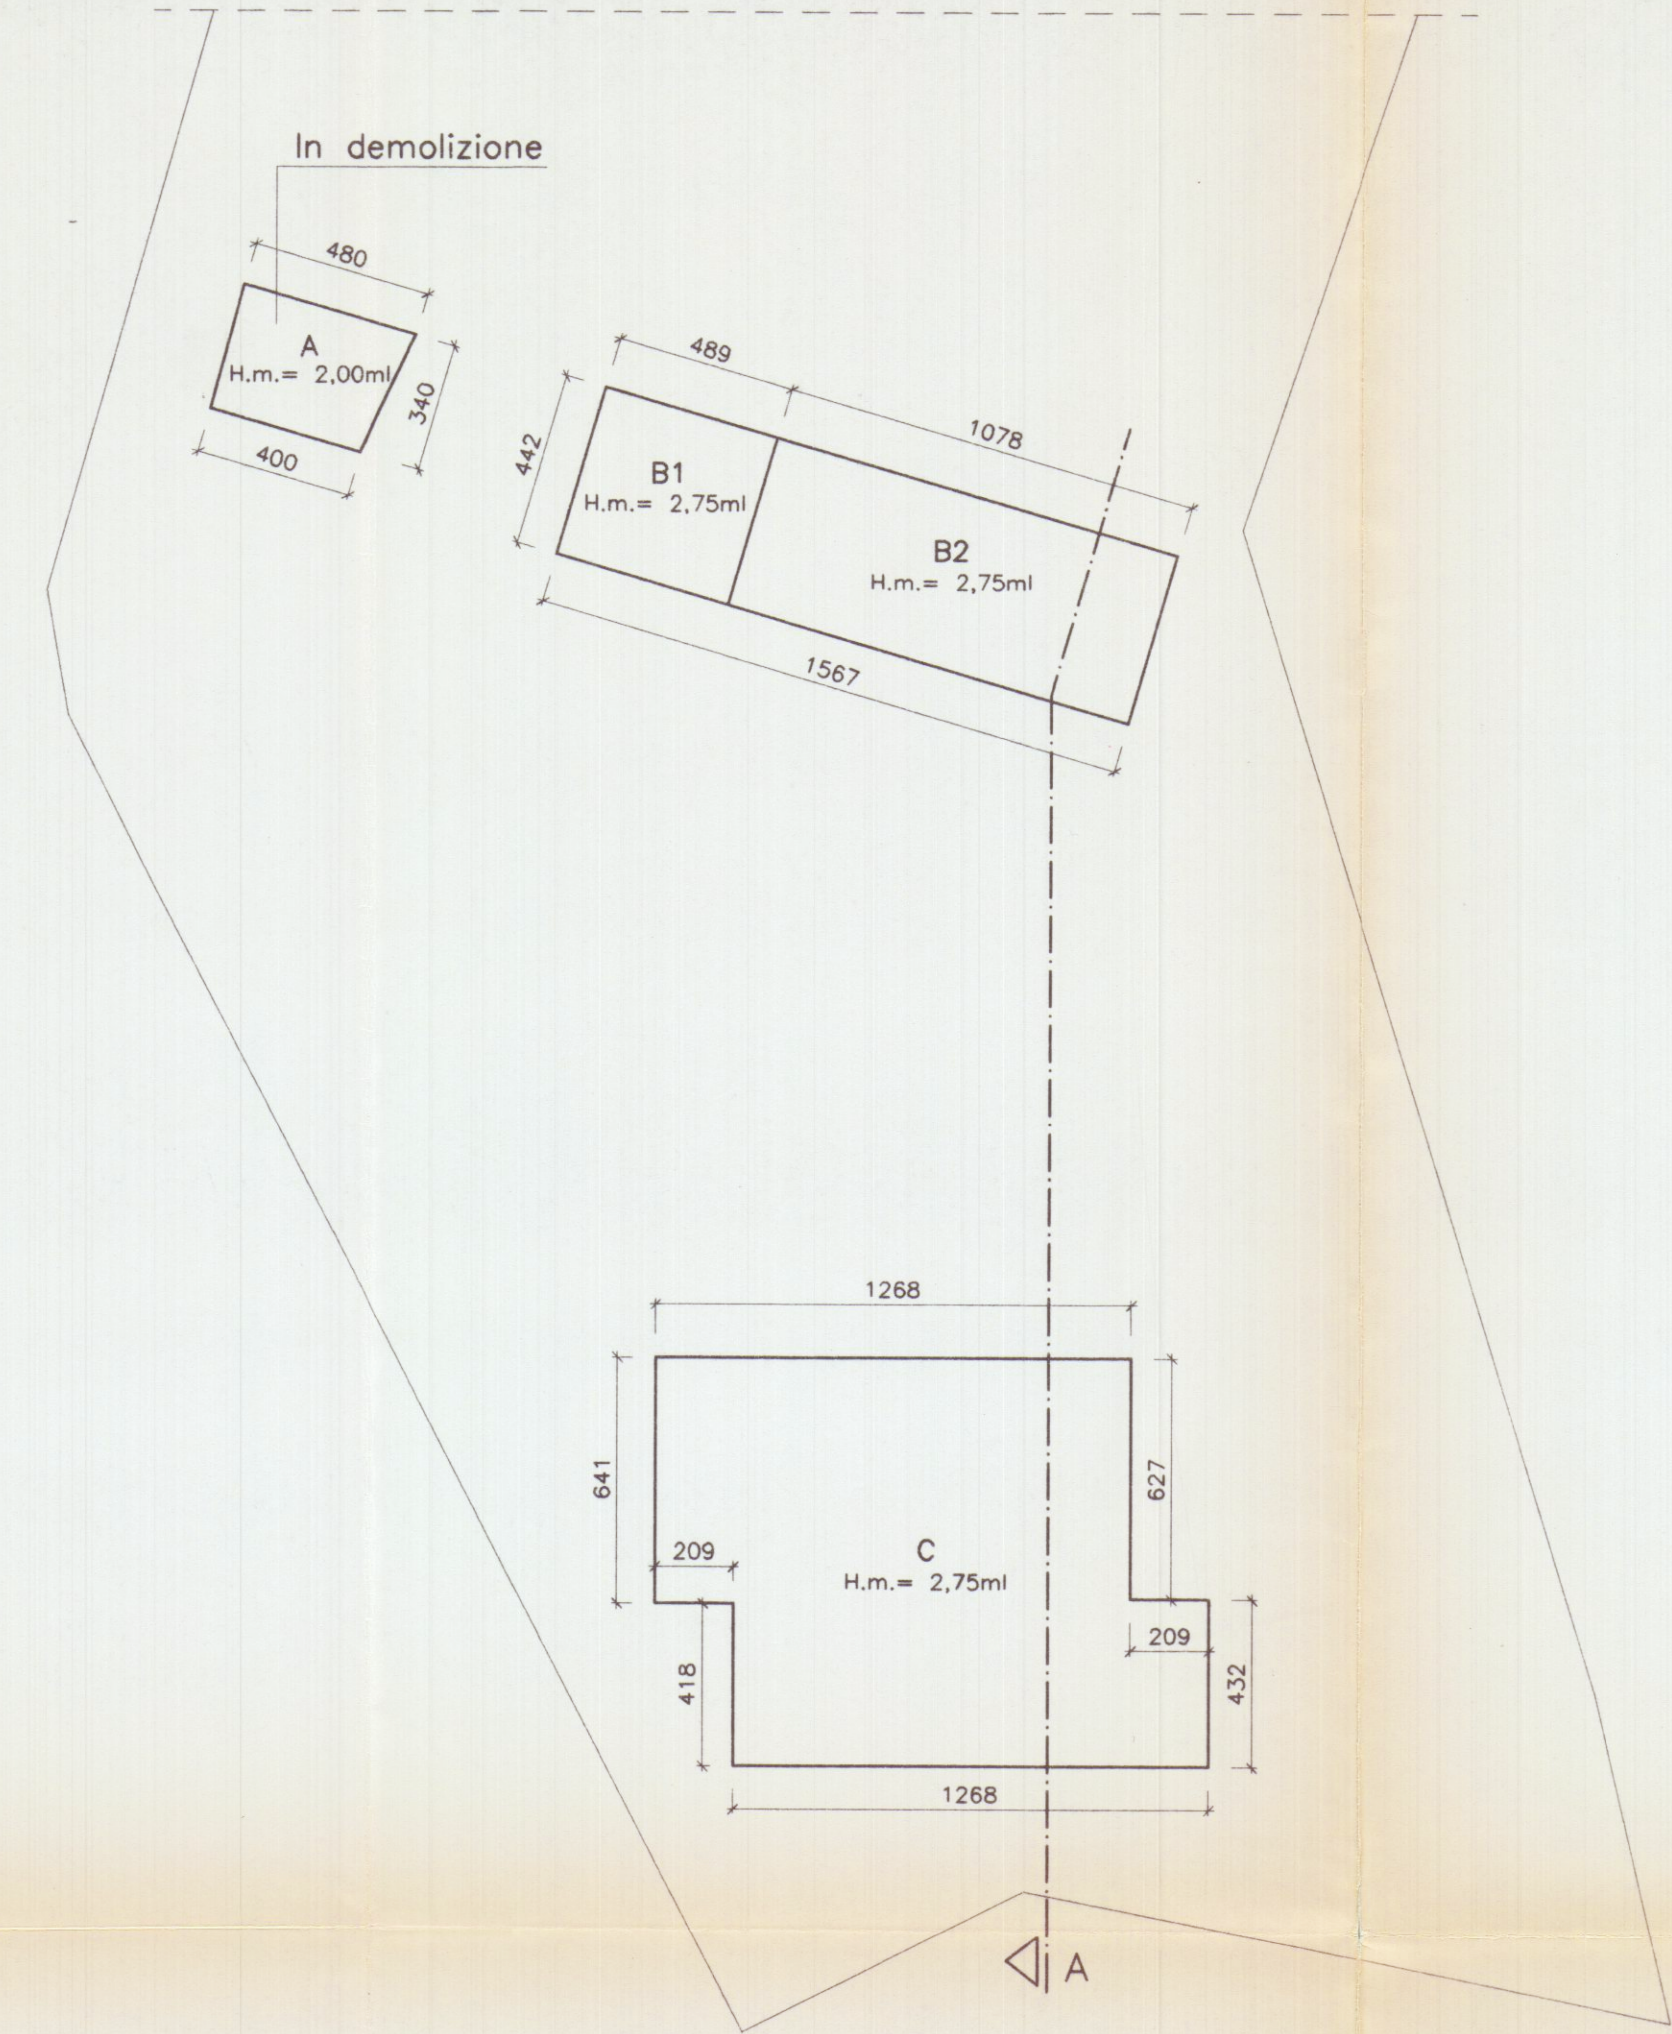

SEZIONE A — STATO CONDONATO

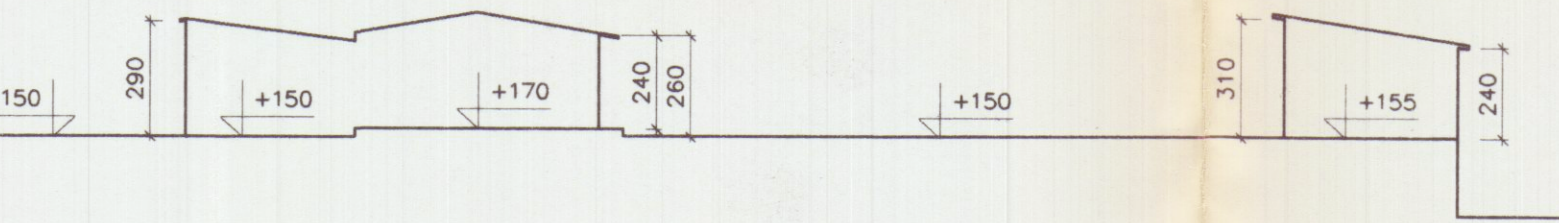

SCHEMA SUPERFICI E VOLUMI — STATO CONDONATO

Fabb.	Superfici		Altezza	Volume	Destinazione
A	14,96		2,00	29,92	Deposito
B1	21,61	69,25	2,75	190,44	Deposito
B2	47,64				Abitazione
C	134,57		2,75	370,07	Commercio
TOTALI		MQ	218,78	MC	590,43

In demolizione


RAFFRONTO SUPERFICI E VOLUMI

SUPERFICI COPERTE


Superficie coperta in progetto (B+C)	203,82
Superficie coperta esistente (A+B+C)	218,78
MQ	-14,96

VOLUMI FUORI TERRA

Volume in progetto (B+C)	557,04
Volume esistente (A+B+C)	590,43
MC	-33,39

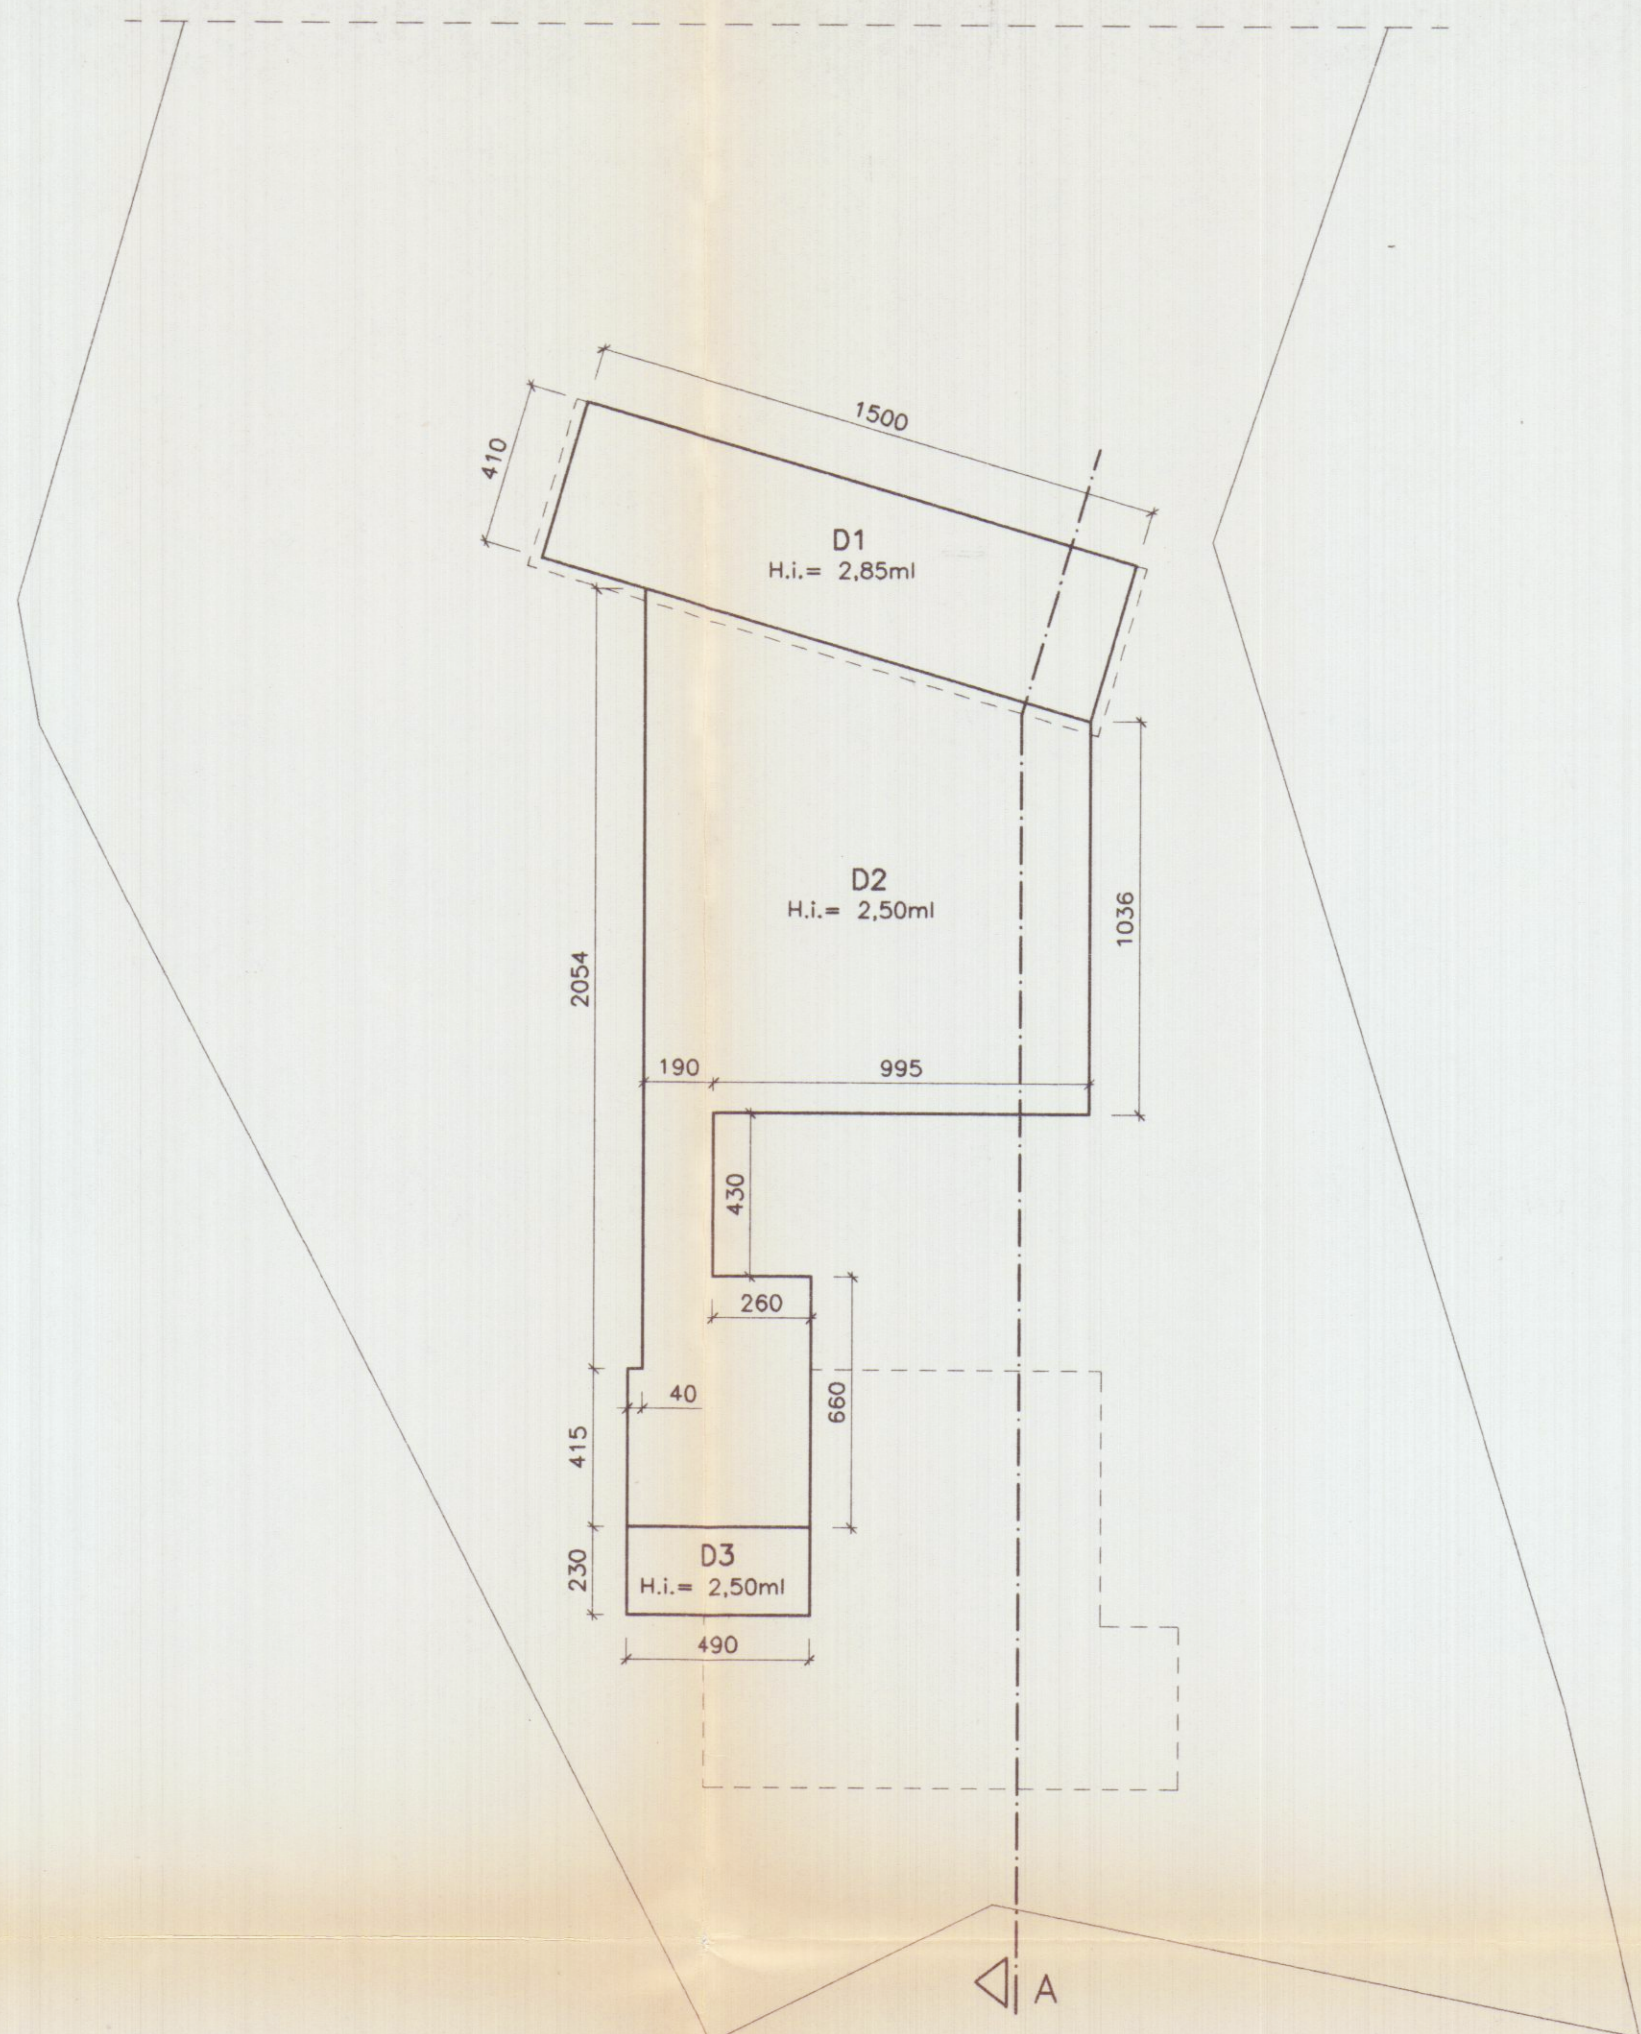

SEZIONE A — PROGETTO

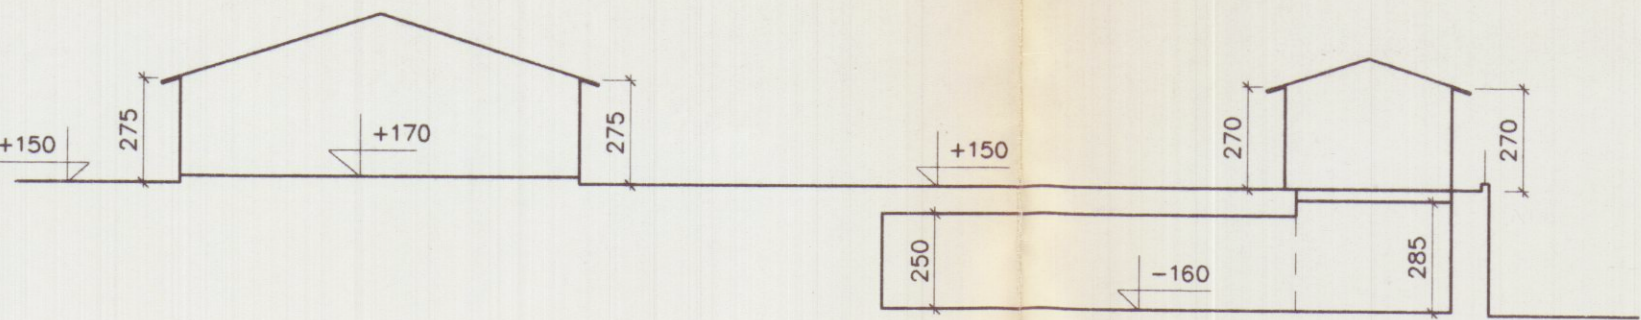

SCHEMA SUPERFICI E VOLUMI — PROGETTO
PIANO INTERRATO

Fabb.	Superfici		Altezza	Volume	Destinazione
D1	61,50		2,85	175,27	Lavorazione
D2	182,60		2,50	456,50	Lavorazione
D3	11,27		2,50	28,17	Loc. tecnico
TOTALI	MQ	255,37		MC	659,94


SCHEMA SUPERFICI E VOLUMI — PROGETTO
PIANO TERRA

Fabb.	Superfici		Altezza	Volume	Destinazione
B	69,25		2,70	186,97	Deposito
C	134,57		2,75	370,07	Lavorazione
TOTALI	MQ	203,82		MC	557,04

SUPERFICI INTERRATE

Superficie coperta esistente (B+C)	203,82
Incremento ammesso (Art. 29 pt 11 NTA 97)	20%
Superficie interrata da PRG	244,58
Superficie interrata realizzata (D1+D2) *	244,10 < 244,58

* Il locale D3 non è stato conteggiato in quanto volume tecnico con cubatura minore di 30 mc

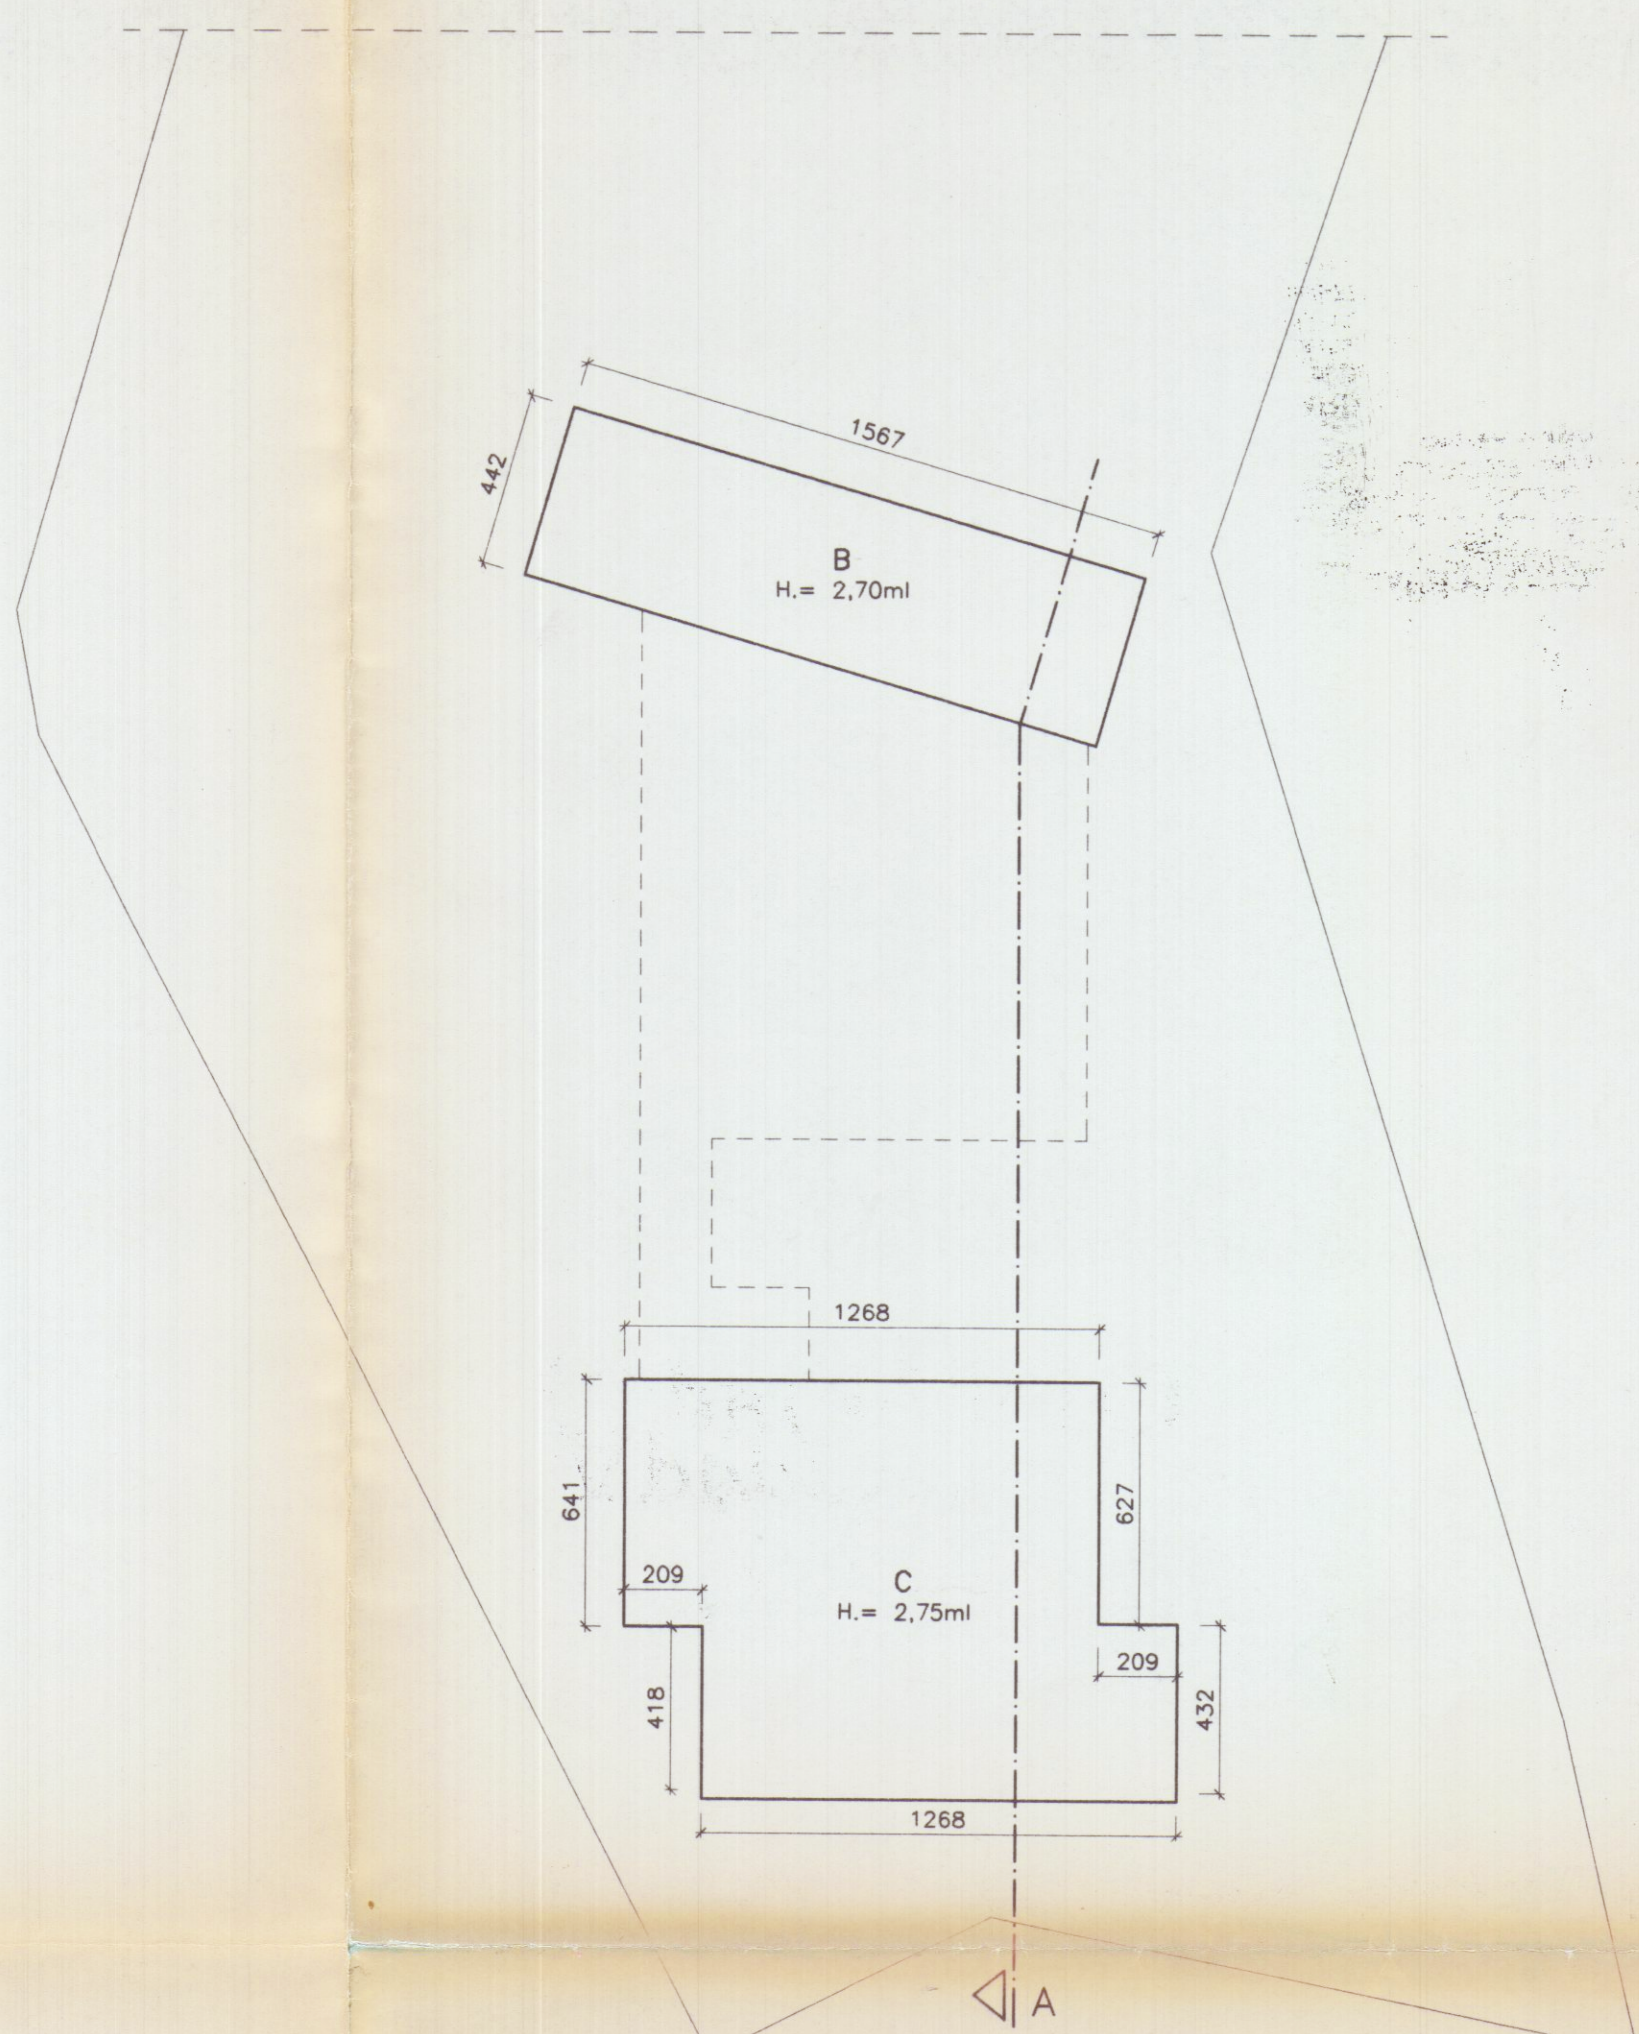

APPROVATO

PROGETTAZIONE:		STUDIO FRUZZETTI		Dott. Ing. GIUSEPPE FRUZZETTI N° 111	
COMMITTENTE:		LARDO DI COLONNATA		LARDO DI COLONNATA snc St.: Via dei Giardini, 35 - COLONNATA, 2 Sede: Via Comunale Colonnata, 2 Partita IVA 00653720458	
0		Apr. 02		PRIMA USCITA	
REV.		DATA		DESCRIZIONE	
DISEGN.		CONTR.		APPROV.	
PROPRIETA':		LARDO DI COLONNATA snc		File 02_Doti_PRGC	
OGGETTO:		Progetto di riutilizzo di fabbricato sito in località Trina di Bedizzano Strada Comunale di Colonnata 2/A		SCALA 1:200	
TITOLO:		SCHEMA SUPERFICI E VOLUMI		TAVOLA 2	