

2
VARIANTE
APPROVATO
14 FEB. 1973
CONTROLLATO

RESIDENZA

LE PINETE



VARIANTE AL PROGETTO
Approvata dal Sindaco alle condizioni
indicate nel permesso di costruzione
N° 124 del 14 FEB. 1973
ING. CAPO
Luigi

13

PROPRIETA' : VERGASSOLA E GIOVANNONI


PIANTE E PROSPETTI

Scala 1:100


TAV. **3**

FABBRICATO **M**


PROGETTISTA
Dott. Arch. LUCIANO POCAL
Luciano Pocal

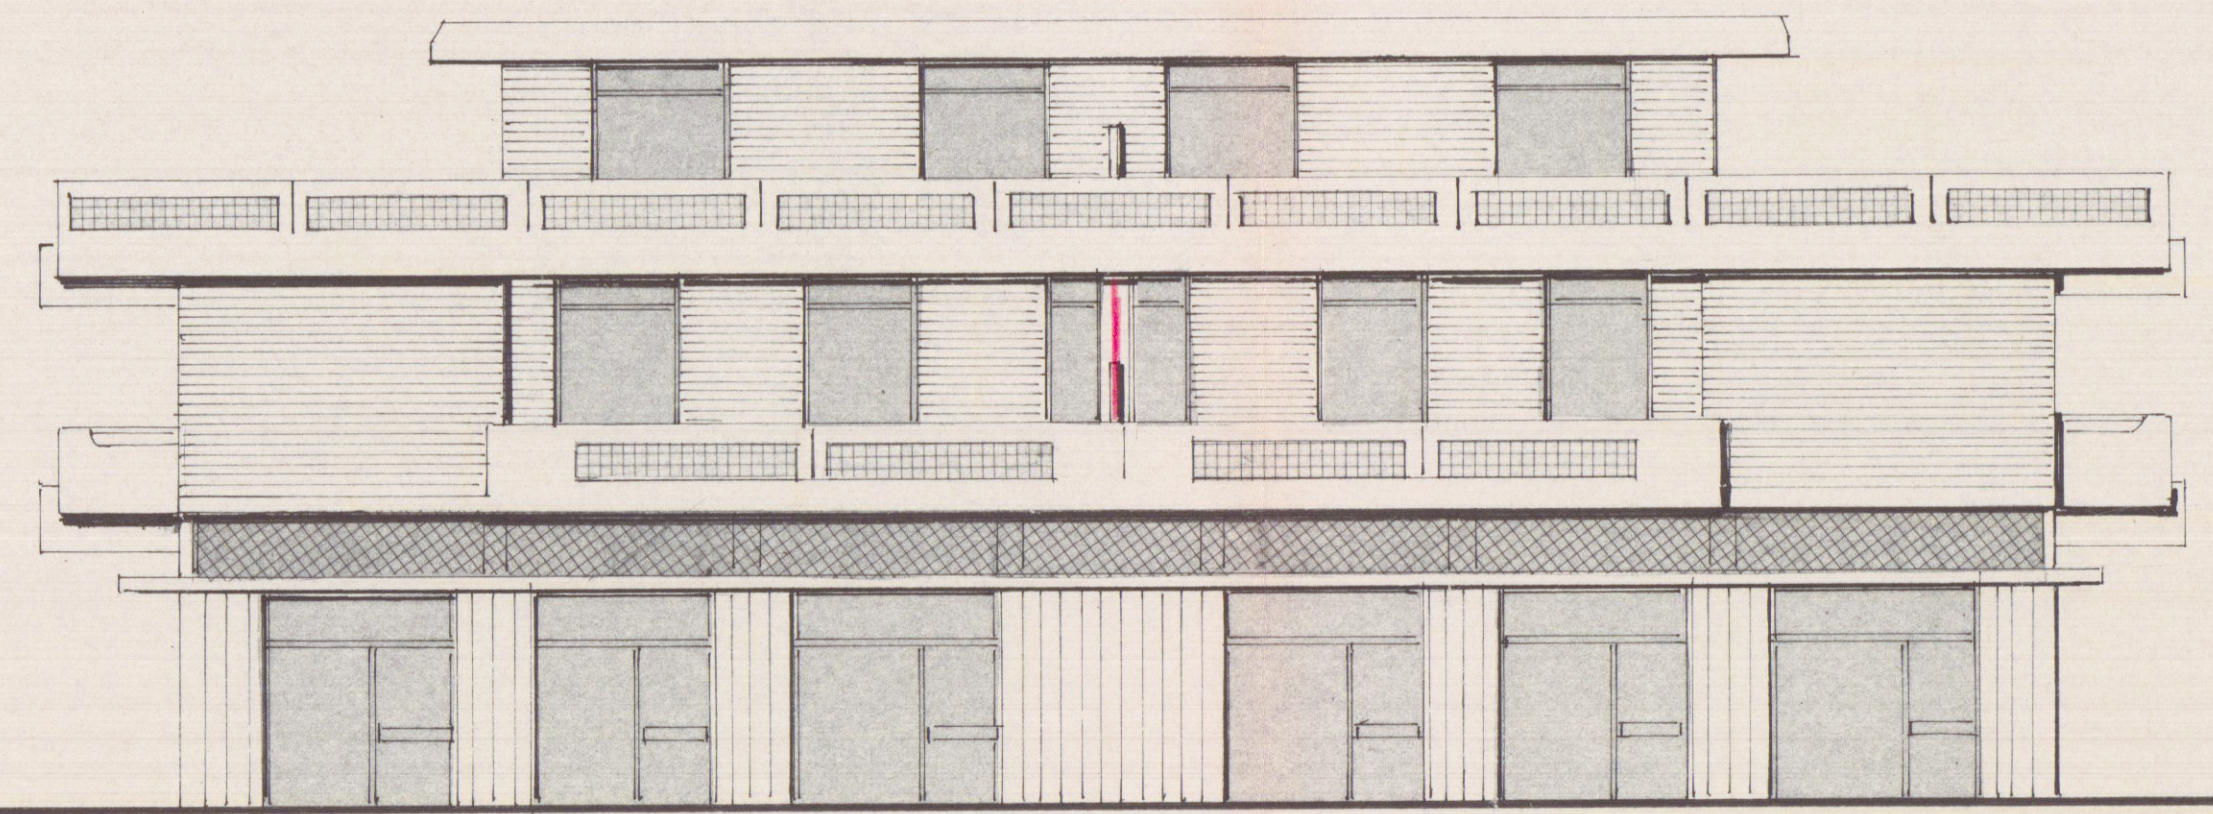


PROSPETTO SUD

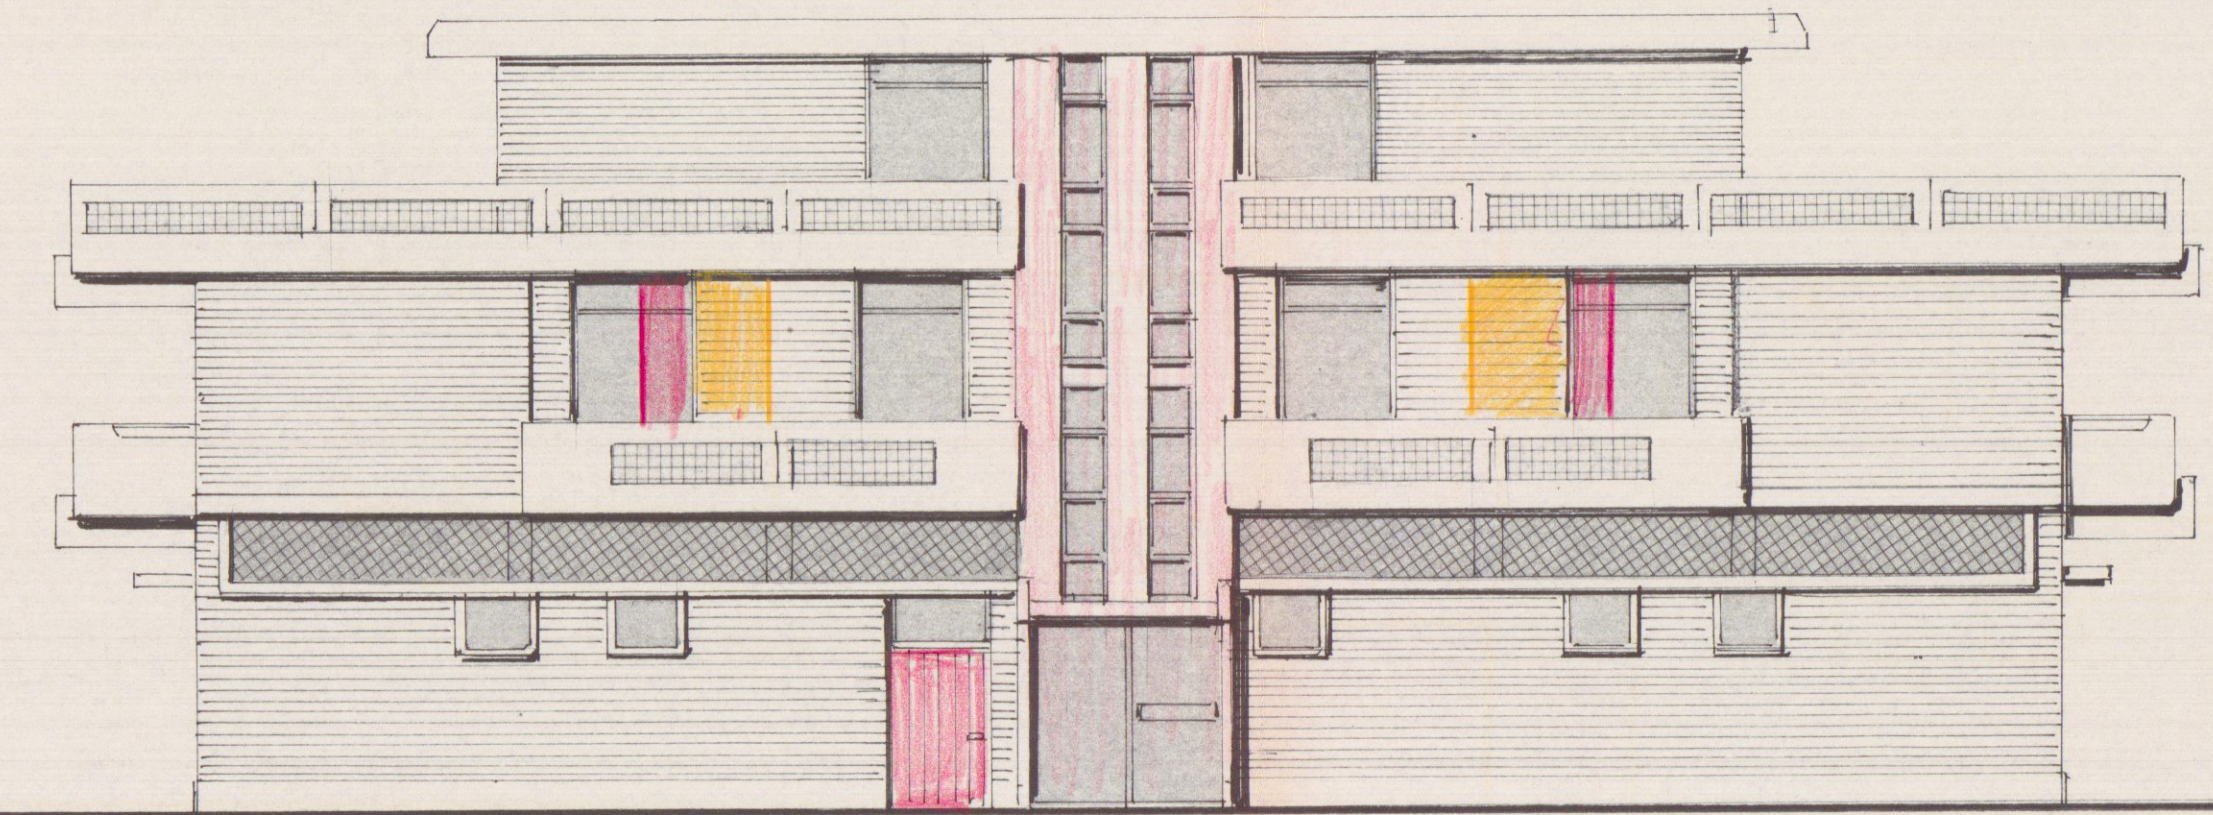


PROSPETTO NORD

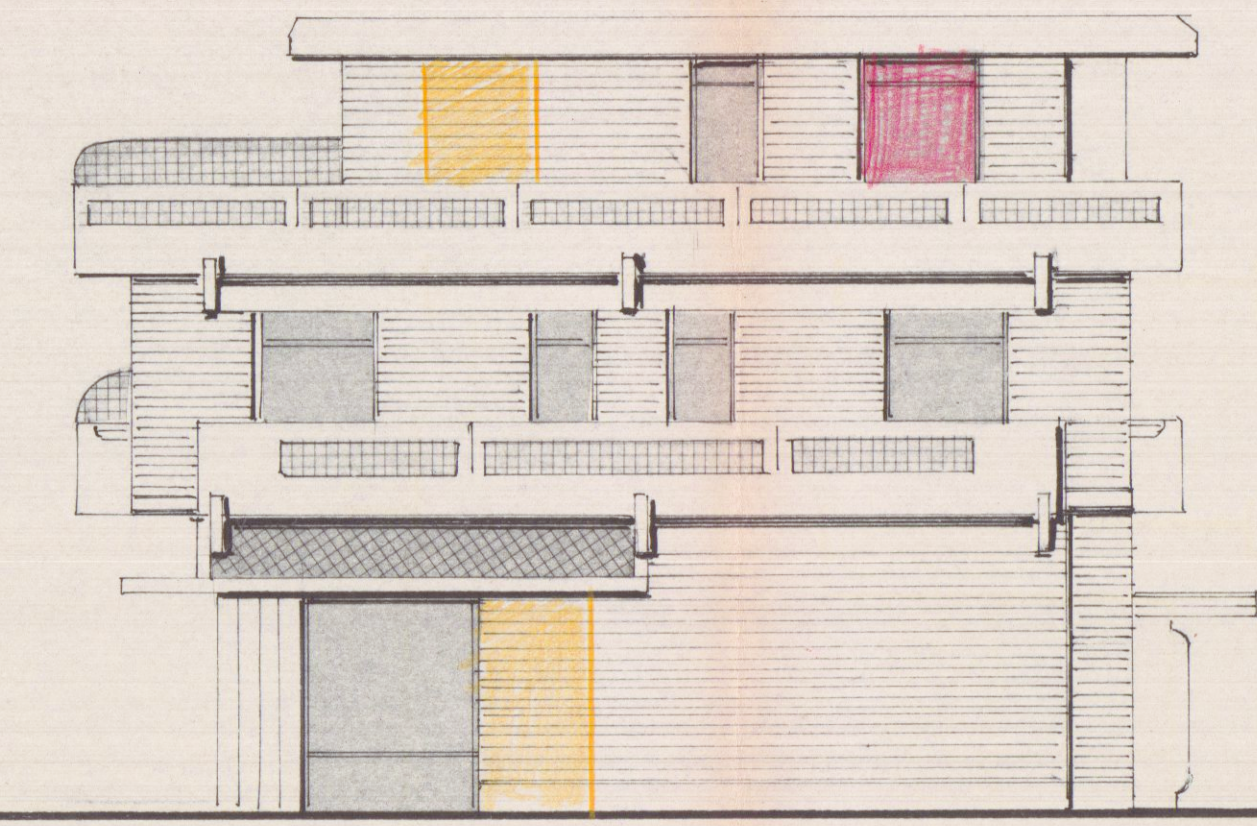

PROSPETTO EST

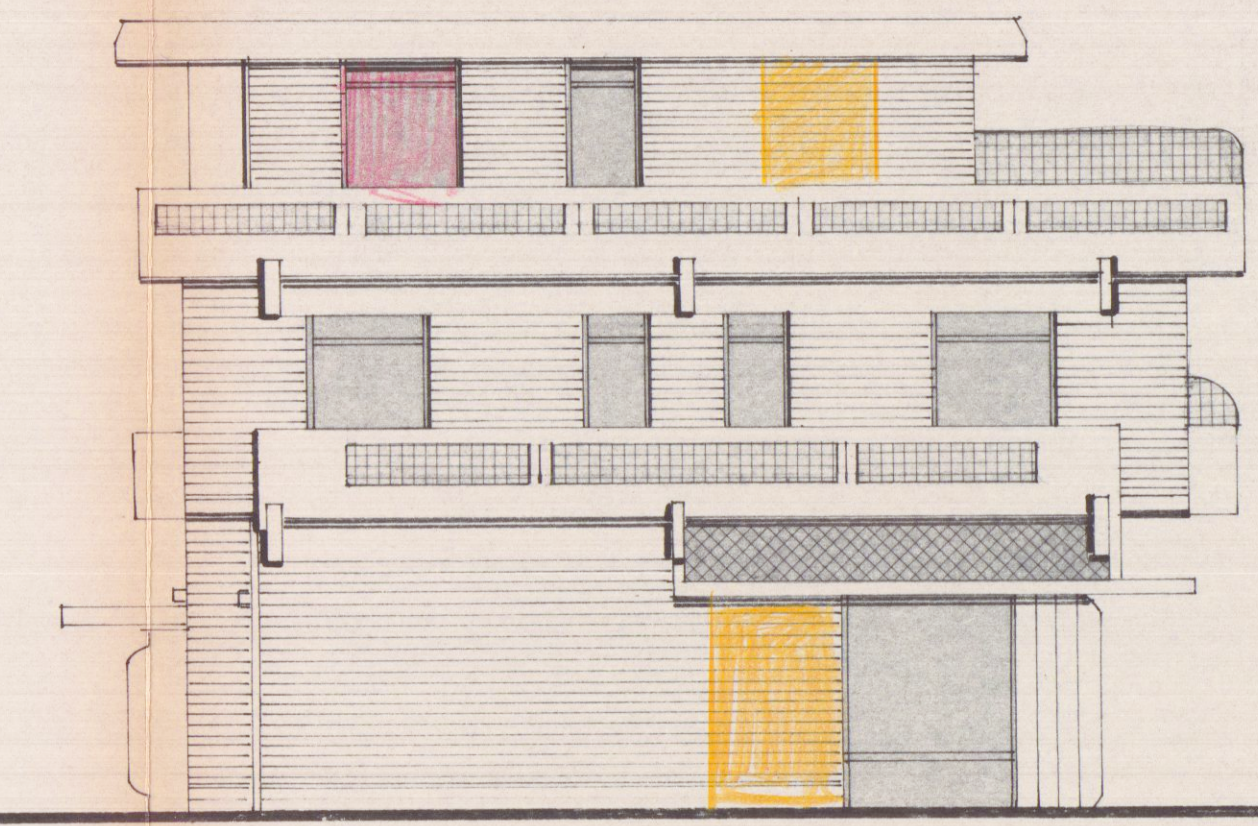

PROSPETTO OVEST

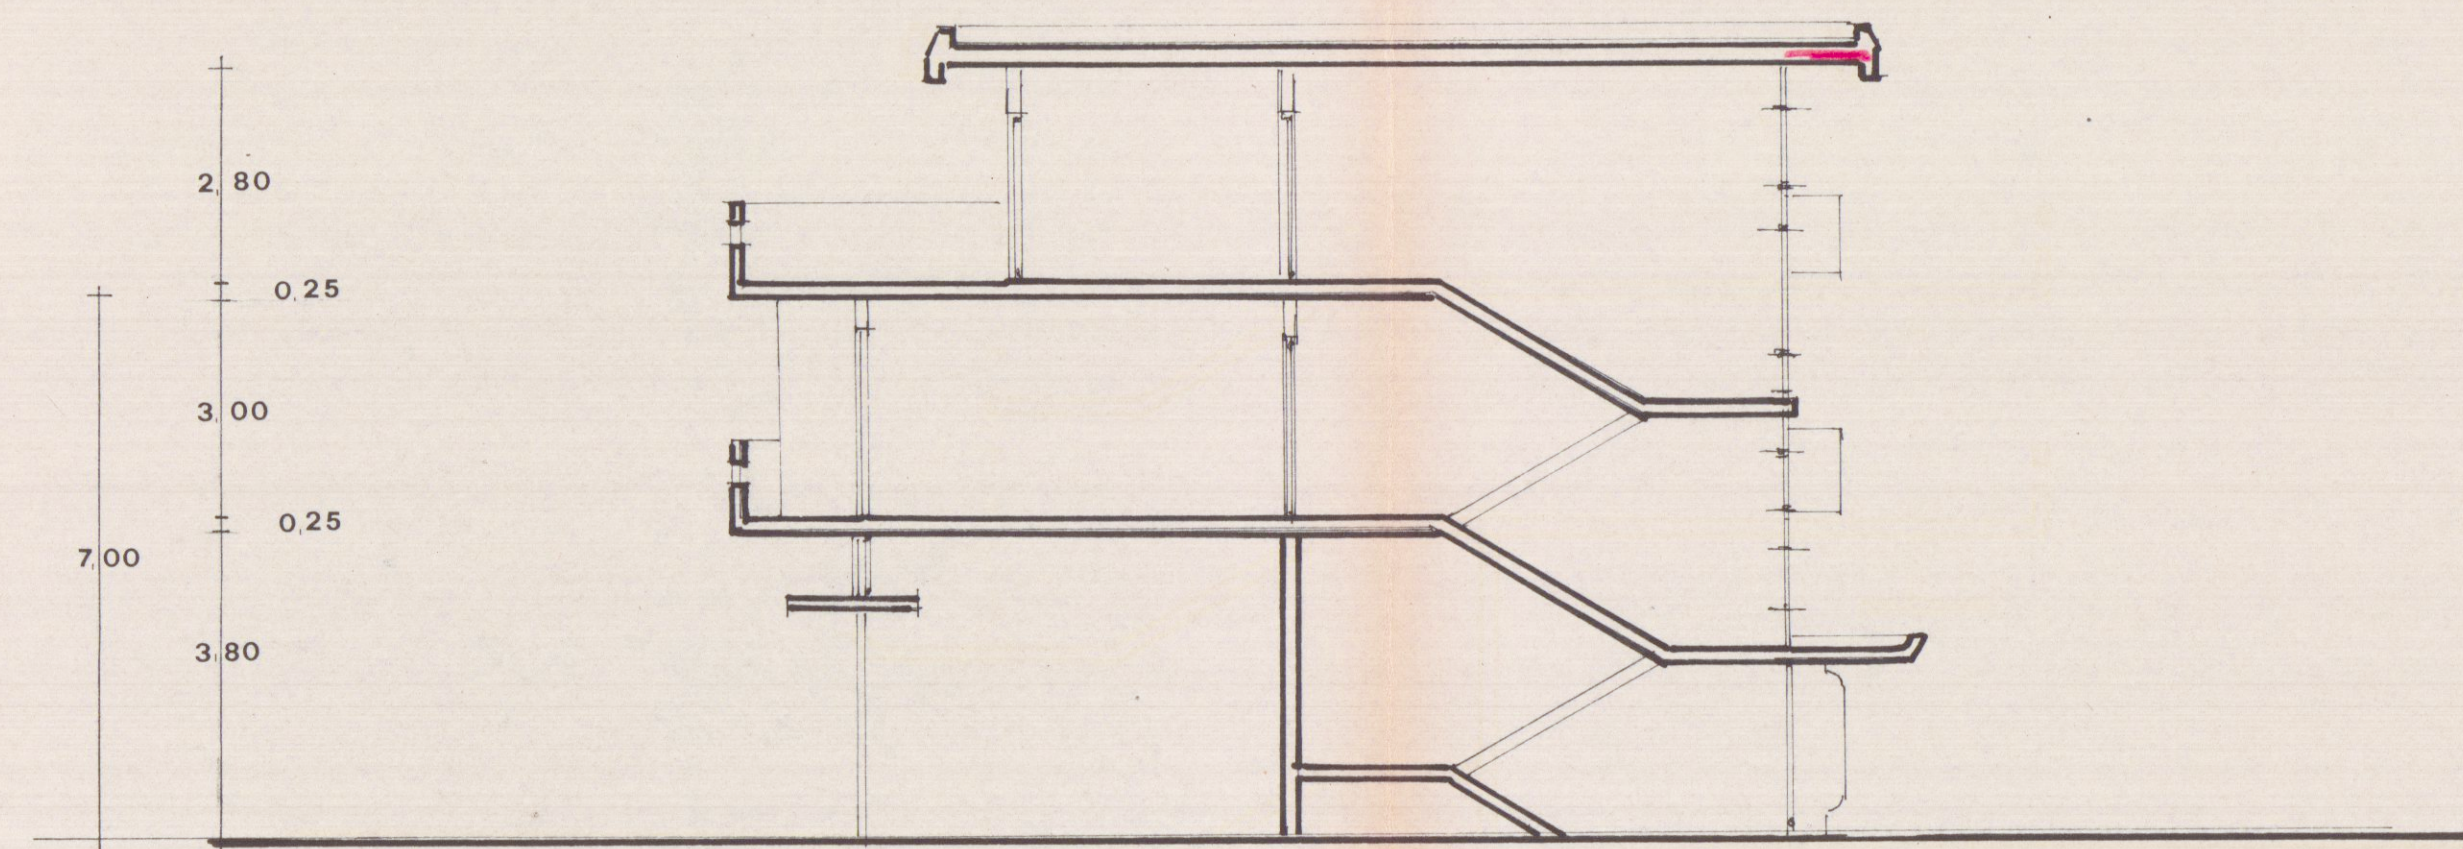

SEZIONE