
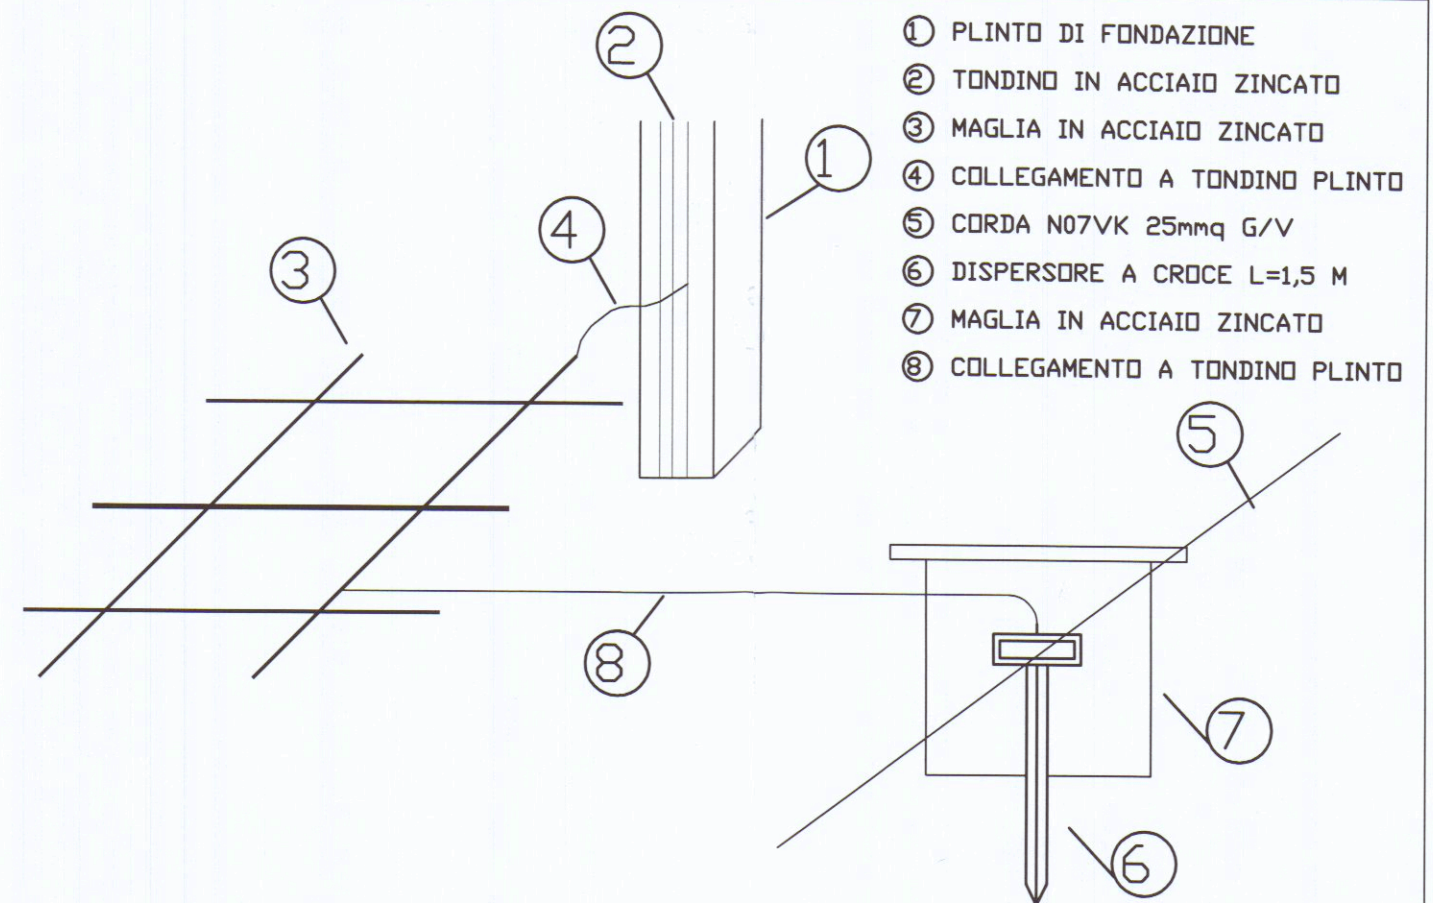


PARTICOLARE LAMPIONE ESTERNO

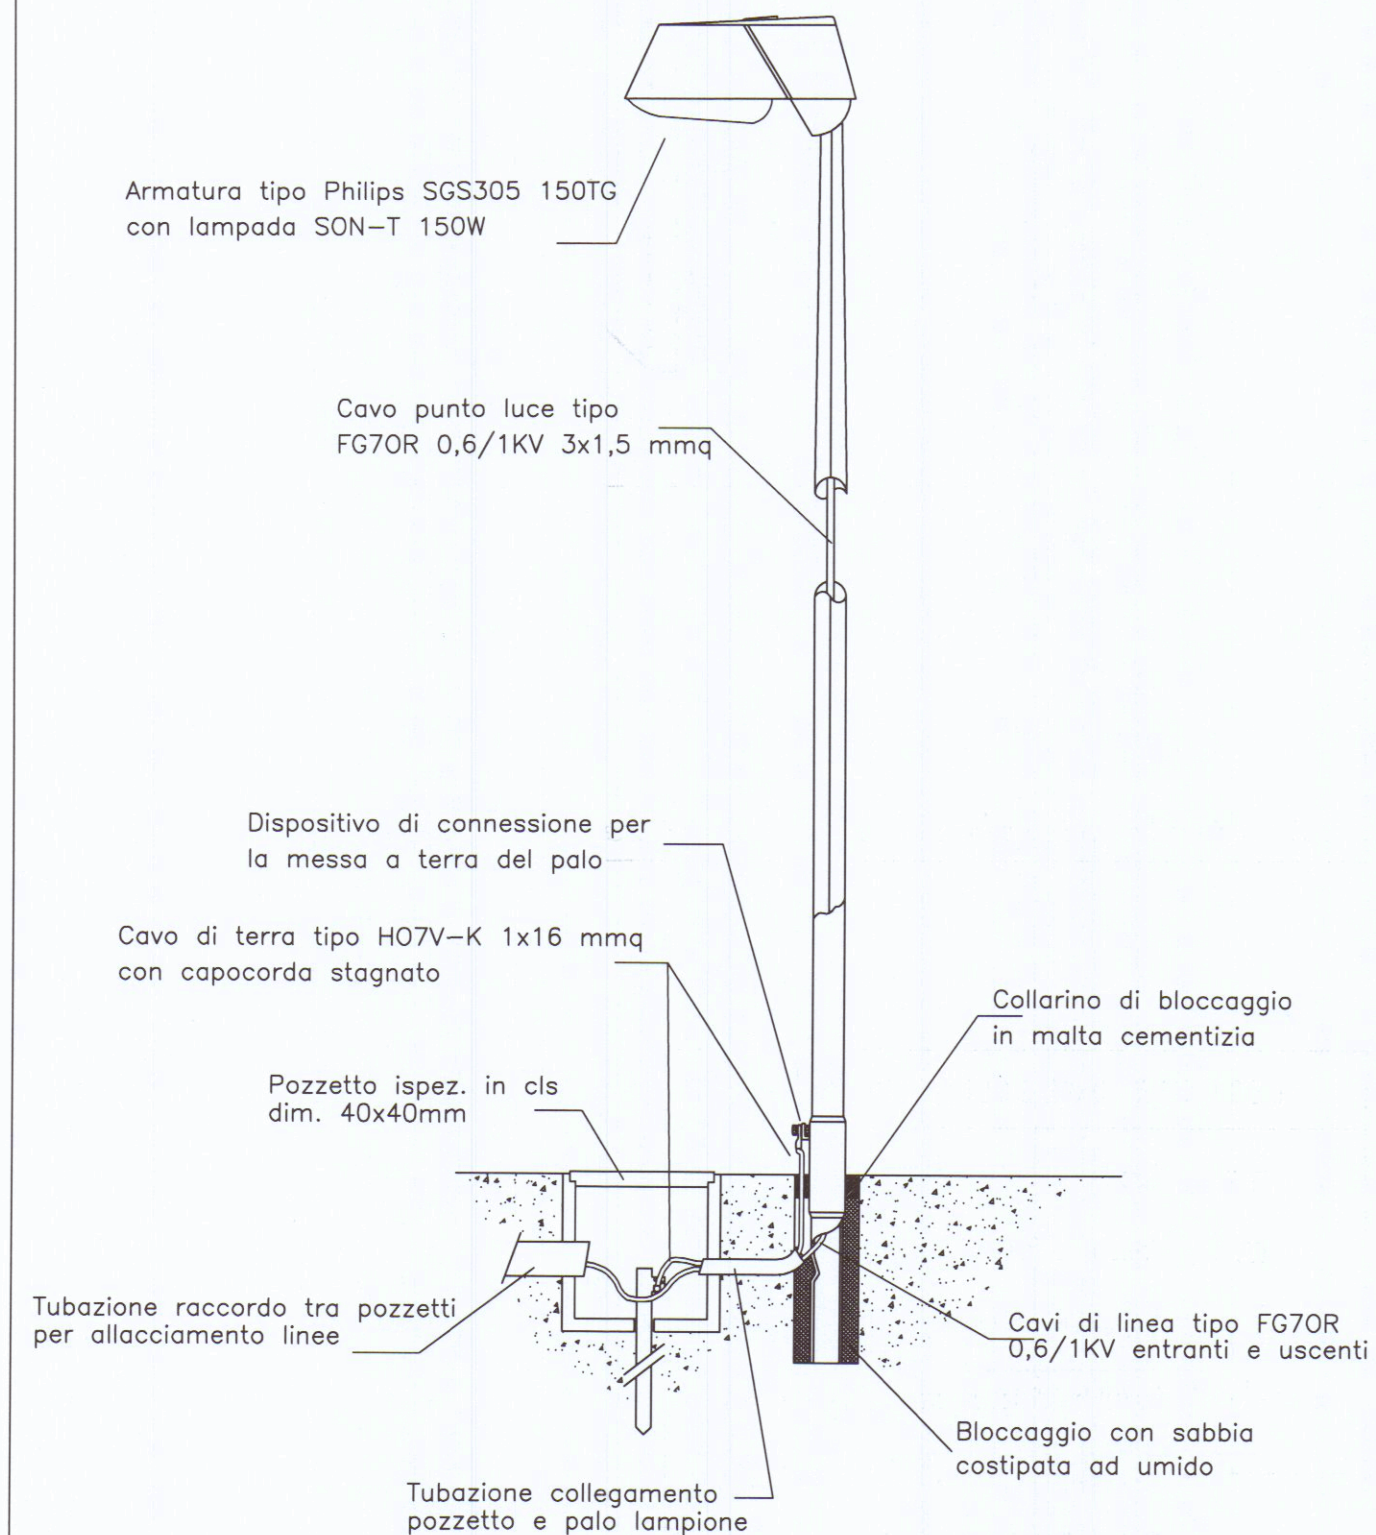

Impianto di terra collegato ai ferri del cemento armato

LEGENDA DORSALI PRINCIPALI

	Percorso conduttura interrata
	Scatola da frutto ad incasso
	Conduttura ascendente/discendente.
	Dispersore di terra a croce 1,5m in Fe-Zn
	Conduttura di potenza elettrica interrata
	Scatola di derivazione ad incasso a 4 scoparti



Committente e Proprietario:
AURORA S.R.L.
PIAZZA MENCONI, 13
54033 CARRARA
Cantiere sito in:
Via Monzone, 21
55033 Marina di Carrara

Progetto redatto da:
Dimensione Progettuale
di Per. Ind. FAVRET PAOLO
Via Aurelia nord, 78
55045 Pietrasanta (LU)
Tel/Fax. 0584/70053
Cell. 335/6794439

Timbro e Firma del Progettista:
COLLEGIO DEI PERITI INDUSTRIALI
DEI PERITI INDUSTRIALI LAUREATI
MASSA CARRARA
★
Paolo Per. Ind. Favret
N° 177

Note:
Particolari costruttivi e
Legenda simboli grafici

Pagina	PL05	Varie
Data	Gennaio '09	
Scala	1:100	