pianta piano terra
-unità A-

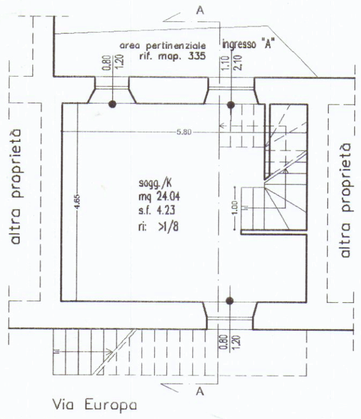

pianta piano secondo
-unità B-

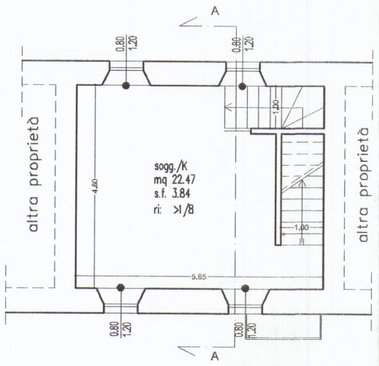

pianta piano primo
-unità A-

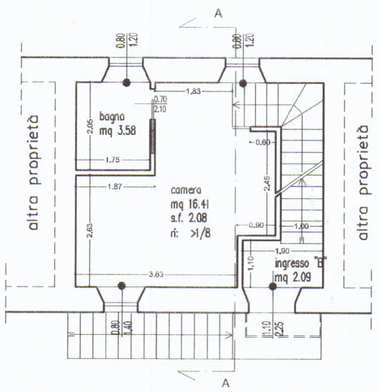

pianta piano terzo
-unità B-

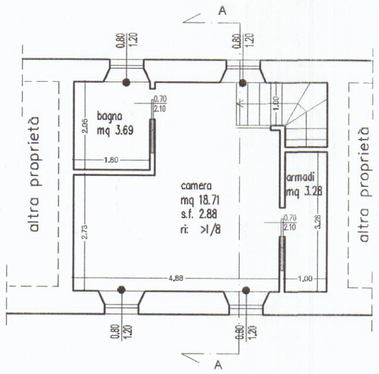

Prospetto lato Est

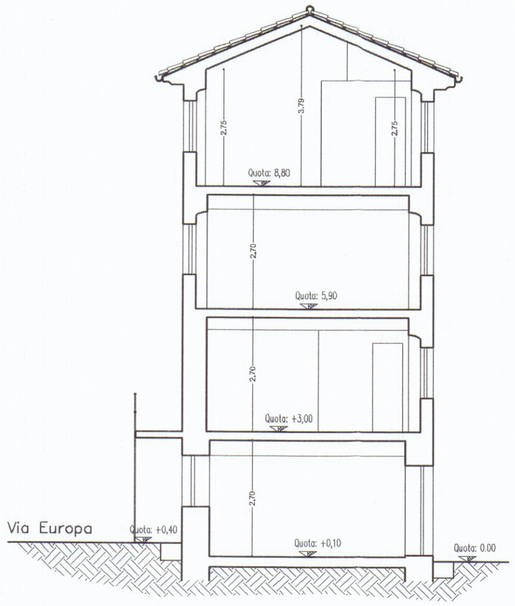

Sezione A-A

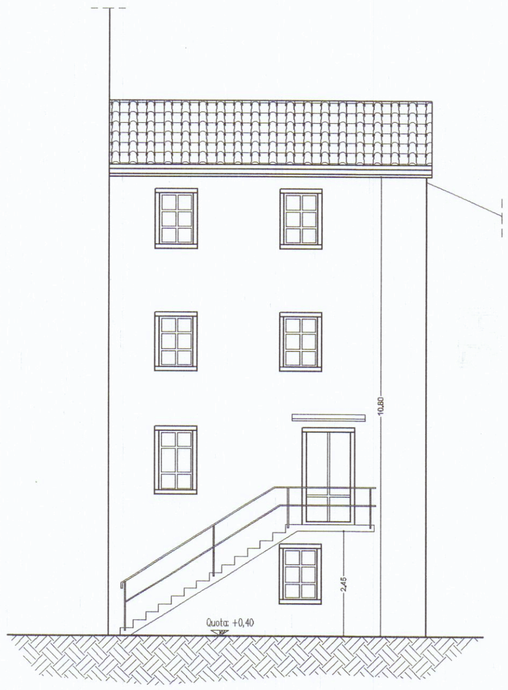

Prospetto lato Ovest

Nord

STATO CONCESSIONATO

STATO REALIZZATO

pianta piano terra
-unità A-

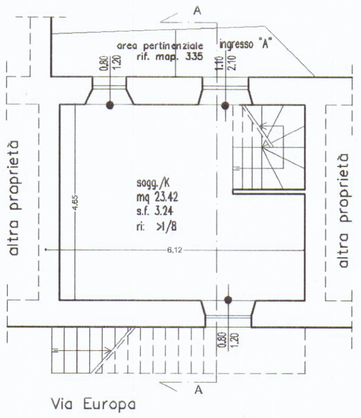

pianta piano secondo
-unità B-

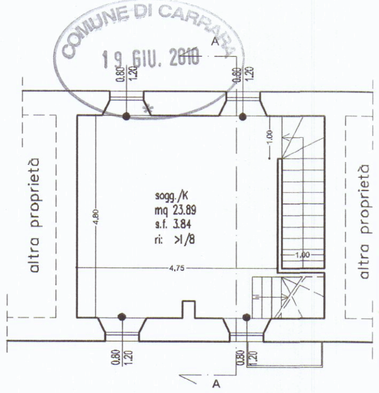

COMUNE DI CARRARA
19 GIU. 2010

pianta piano primo
-unità A-

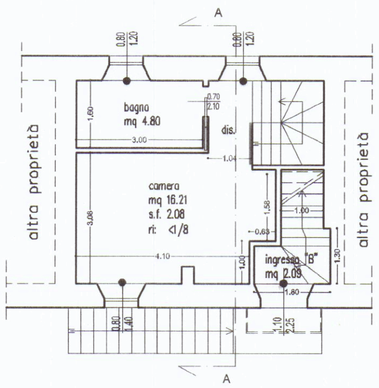

pianta piano terzo
-unità B-

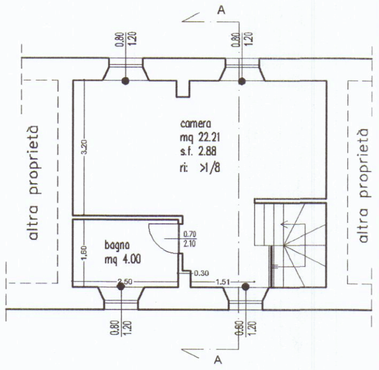

SCALA: 1:20

Particolare Tipico
Ringhiera

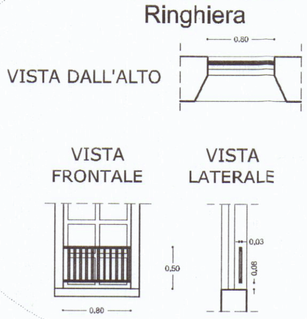

Descrizione:
le ringhiere saranno realizzate con profili metallici e finitura in grigia micaceo.

Prospetto lato Est

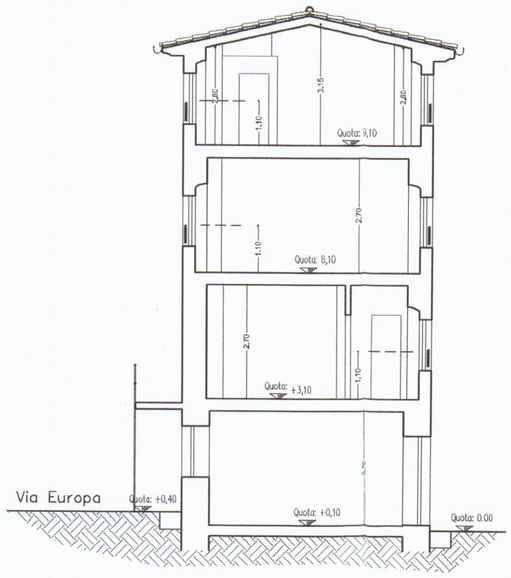

Sezione A-A

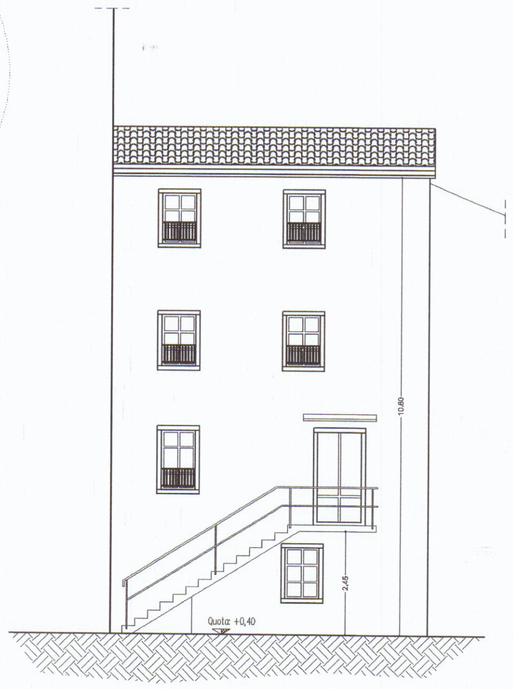

Prospetto lato Ovest

COMUNE DI CARRARA ING. LAZZINI MASSIMILIANO tel.-fax. 0585-71821 Via Ghibellina n°8a 54033 carrara	FIRMA: ORDINE DEGLI INGEGNERI DELLA PROVINCIA DI MASSA CARRARA Dott. Ing. Massimiliano Lazzini SEZIONE A N° 704 Ingegnere civile ambientale e edile Ingegnere Industriale Ingegnere dell'Informazione	OGGETTO: Opere su fabbricato esistente per la realizzazione di due unità	COMMITTENTE: Vatteroni Cristina
		TAVOLA: 1/2 planta - prosp. - sez.	SCALA: 1:100
		STATO: CONCES./REALIZZATO	DATA: mag. 2010