

Studio Tecnico
Gozzani Ing. Silvano

Comune di **CARRARA**


22 GIU. 2004

OGGETTO:
Rifacimento solai di piano e di copertura
e ridistribuzione interna

Tav. **1**

STATO DI FATTO
STATO DI PROGETTO

SCALE:	Piante	Prospetti	Sezioni
	1:100	1:100	1:100


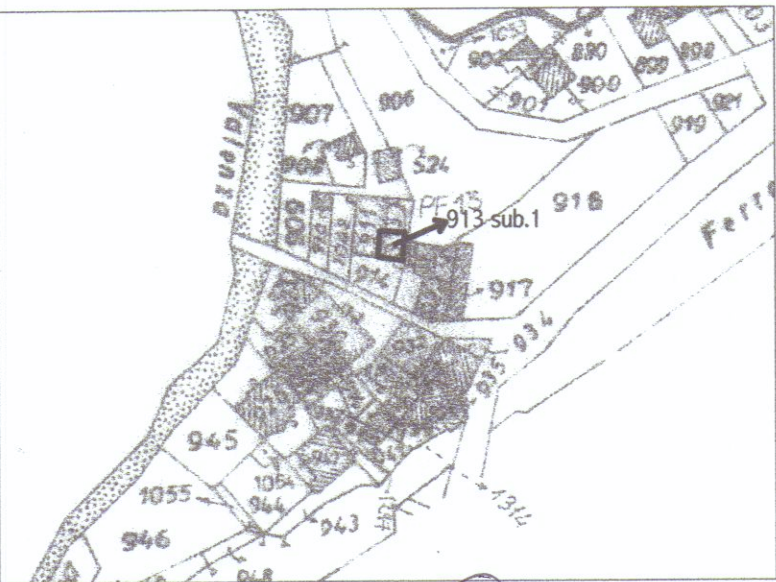


Progettista:
Gozzani Ing. Silvano



Dati catastali:
Foglio 39
Mappale 913 sub.1

Dati:
Proprietà: MASINI Cristina, BIANCHINI Raffaele
Località: CARRARA, Via Moneta

STATO ATTUALE

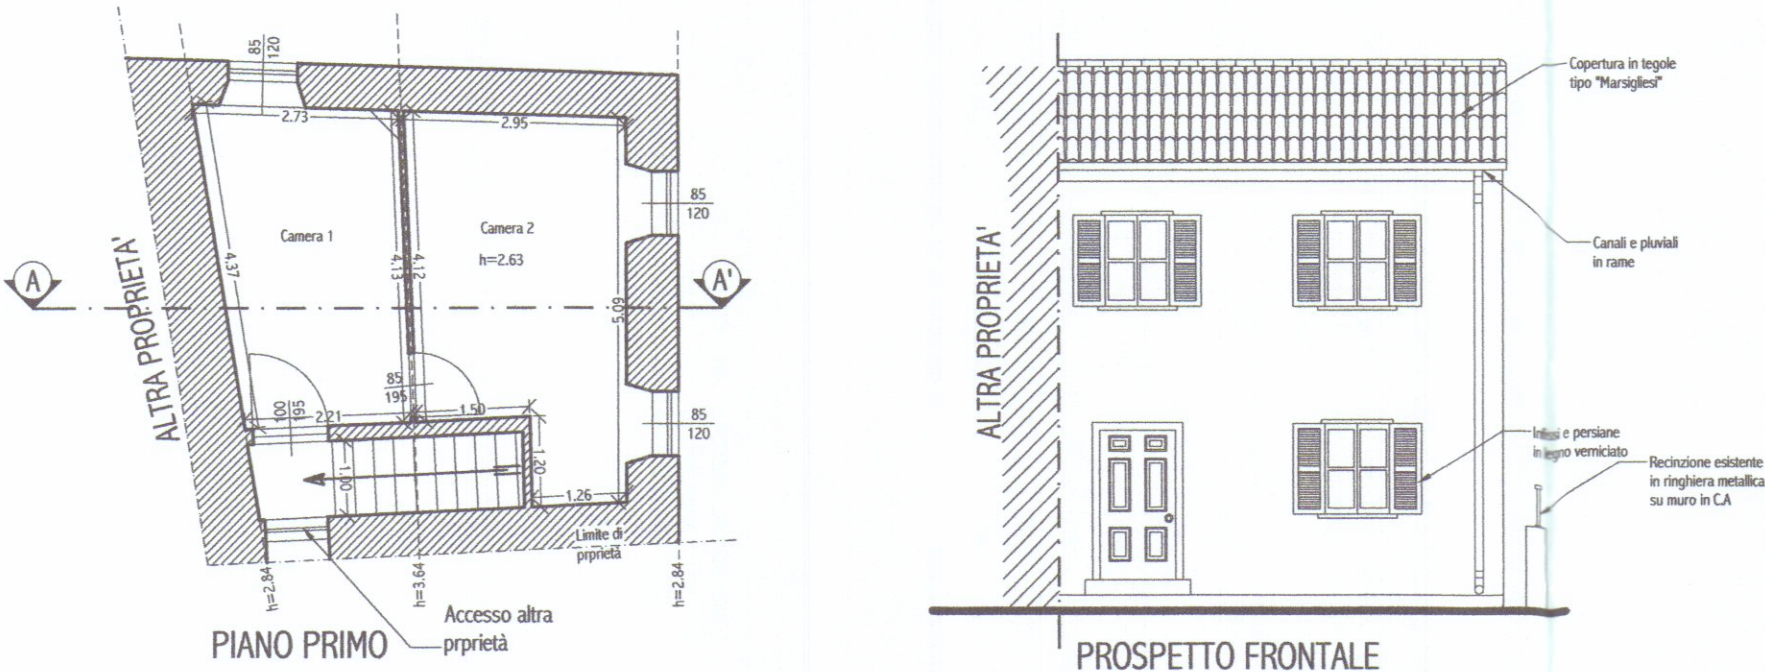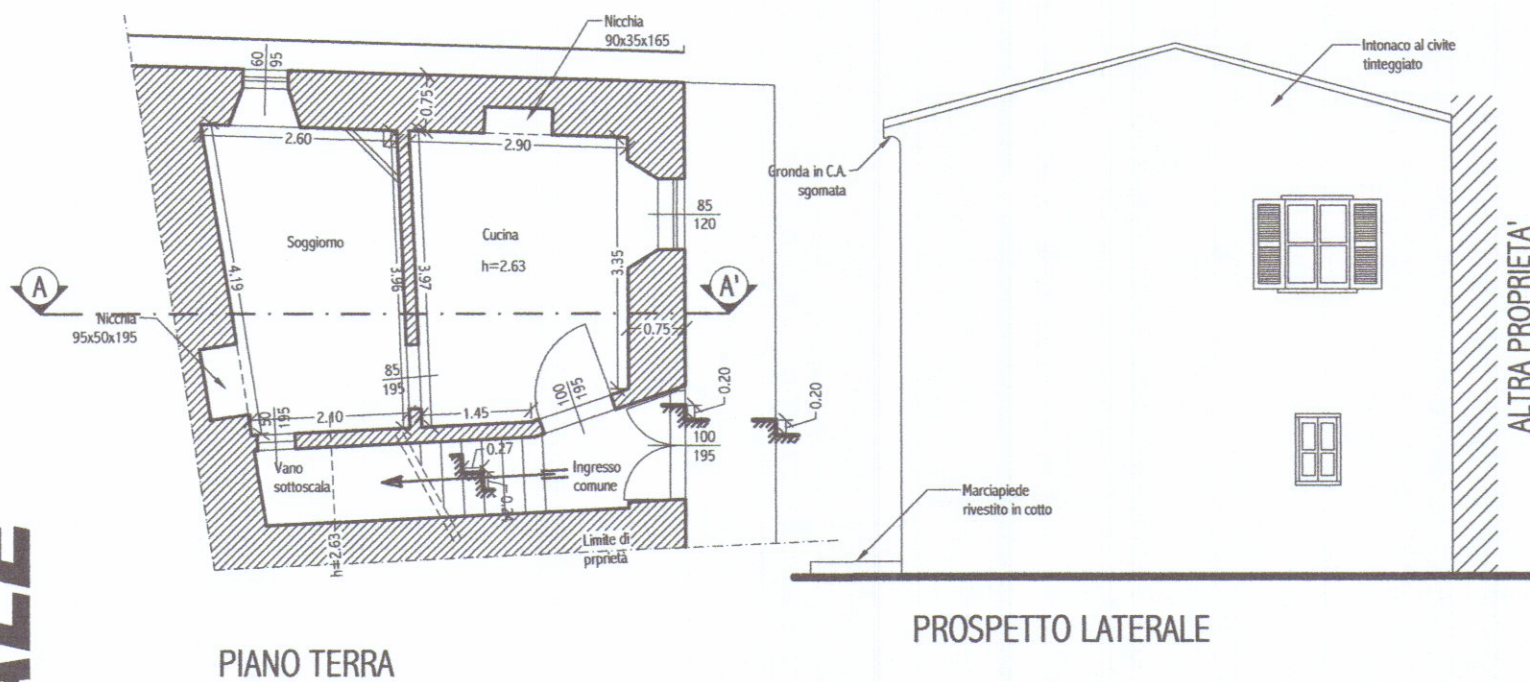

STATO DI PROGETTO

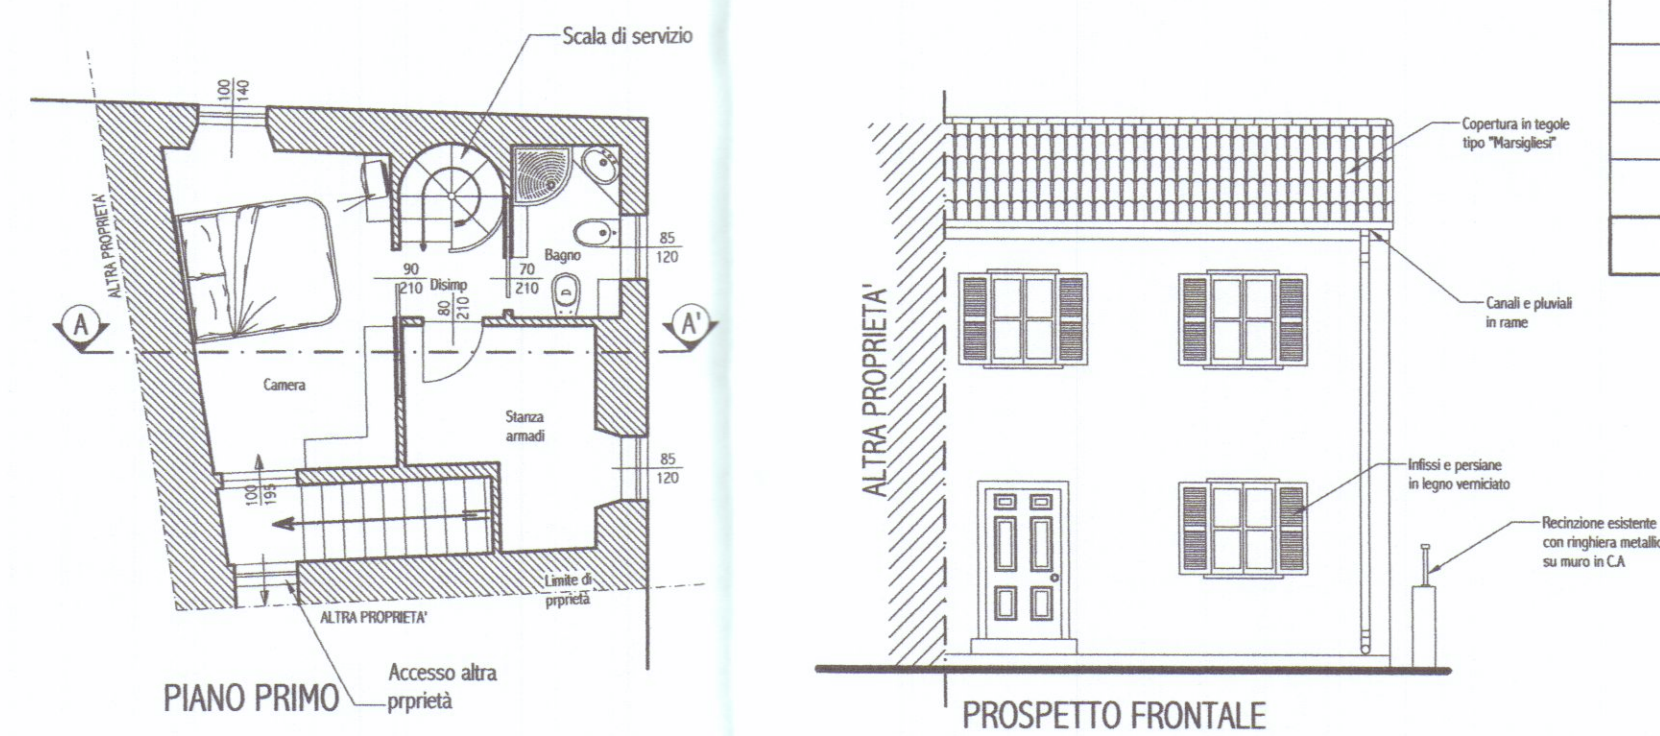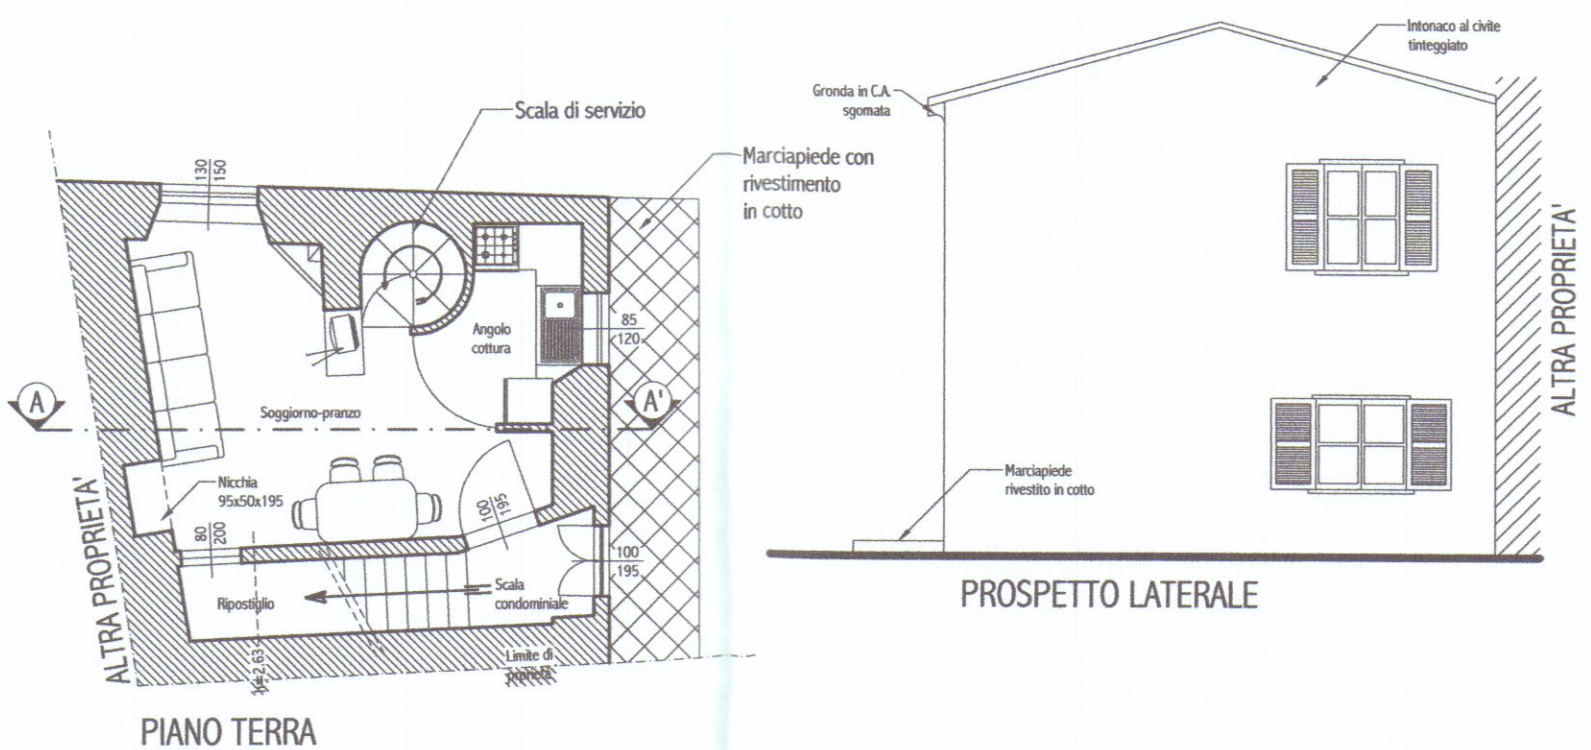

Rapporti ILLUMINANTI

PROGETTO	Superficie Netta	Sup.Illuminante	Rapporto illuminante
Angolo cottura	4.60m²	1.02m	1/5
Soggiorno-pranzo	15.30m²	1.95m	1/8
Ripostiglio	1.95m²		
Camera	11.50m²	1.40m	1/8
Bagno	3.30m²	1.02m	1/4
Stanza armadi	6.00m²	1.02m	1/6
Disimpegno	1.05m²		
TOTALE	43.70m²		