

STUDIO TECNICO - Dott. Ing. PIERO PREGLIASCO

Via GENOVA 2 bis - 54036 MARINA di CARRARA - Tel. 631277

COMMITTENTE Sigg. TEDESCHI PIERLUIGI - VIAGGI BRUNELLA

TAV.

LAVORO CASA DI CIVILE ABITAZIONE IN VIA CENTRALE - FOSSOLA - COMUNE DI CARRARA -

2


TITOLO PROSPETTI - SEZIONI -

SCALA: 1:100

AGGIORNAMENTI

DATA:


6 NOV 1987

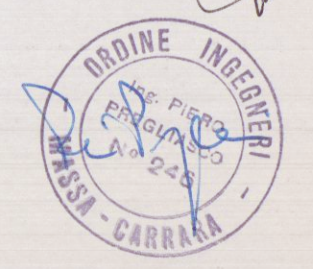

VARIANTE

APPROVATO
11 GIU. 1988
CONTROLLATO
IL TECNICO



VARIANTE
Approvato dal Sindaco alle condizioni
nella concessione edilizia originaria
n. 183 del 20.4.1984
CARRARA, 23 SET. 1988
IL DIRIGENTE 1° DIPARTIMENTO
(Arch. Claudio Varrani)

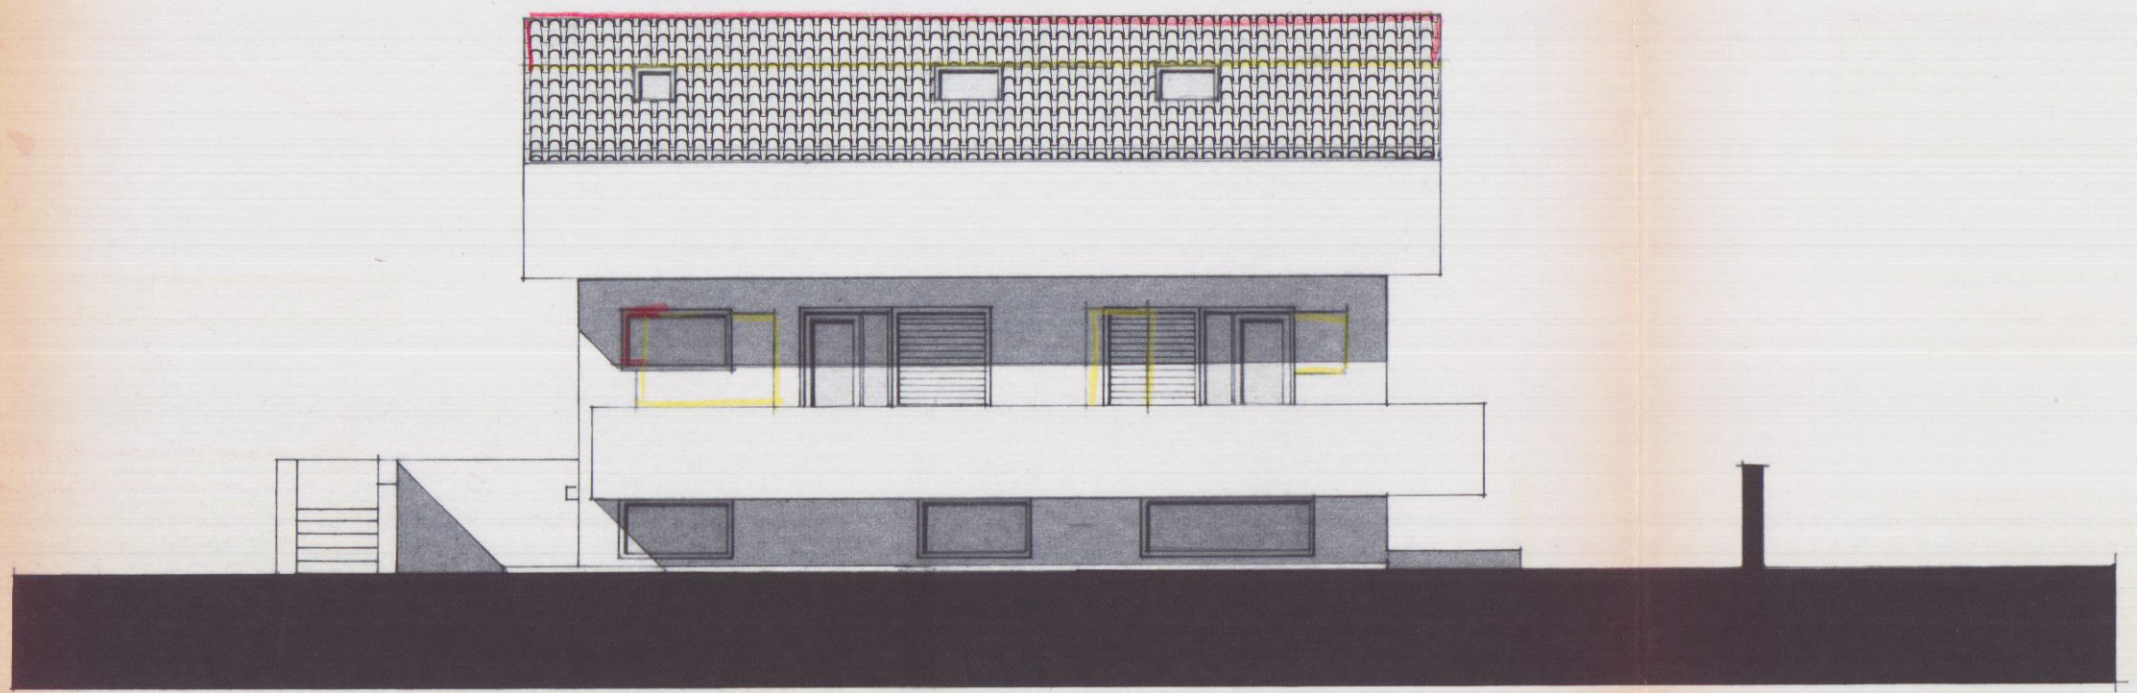


PROSPETTO SUD-OVEST



PROSPETTO SUD-EST

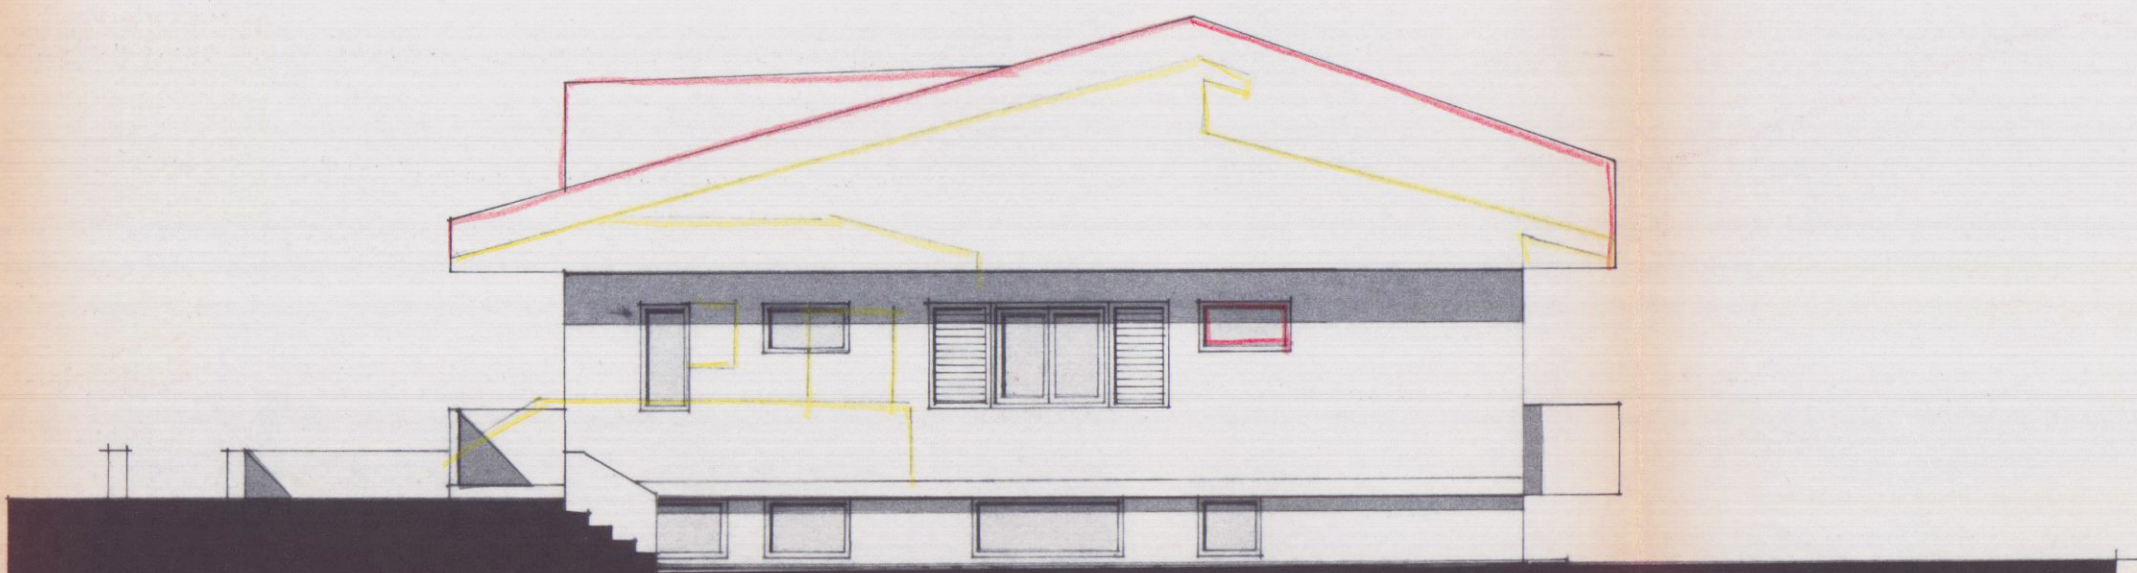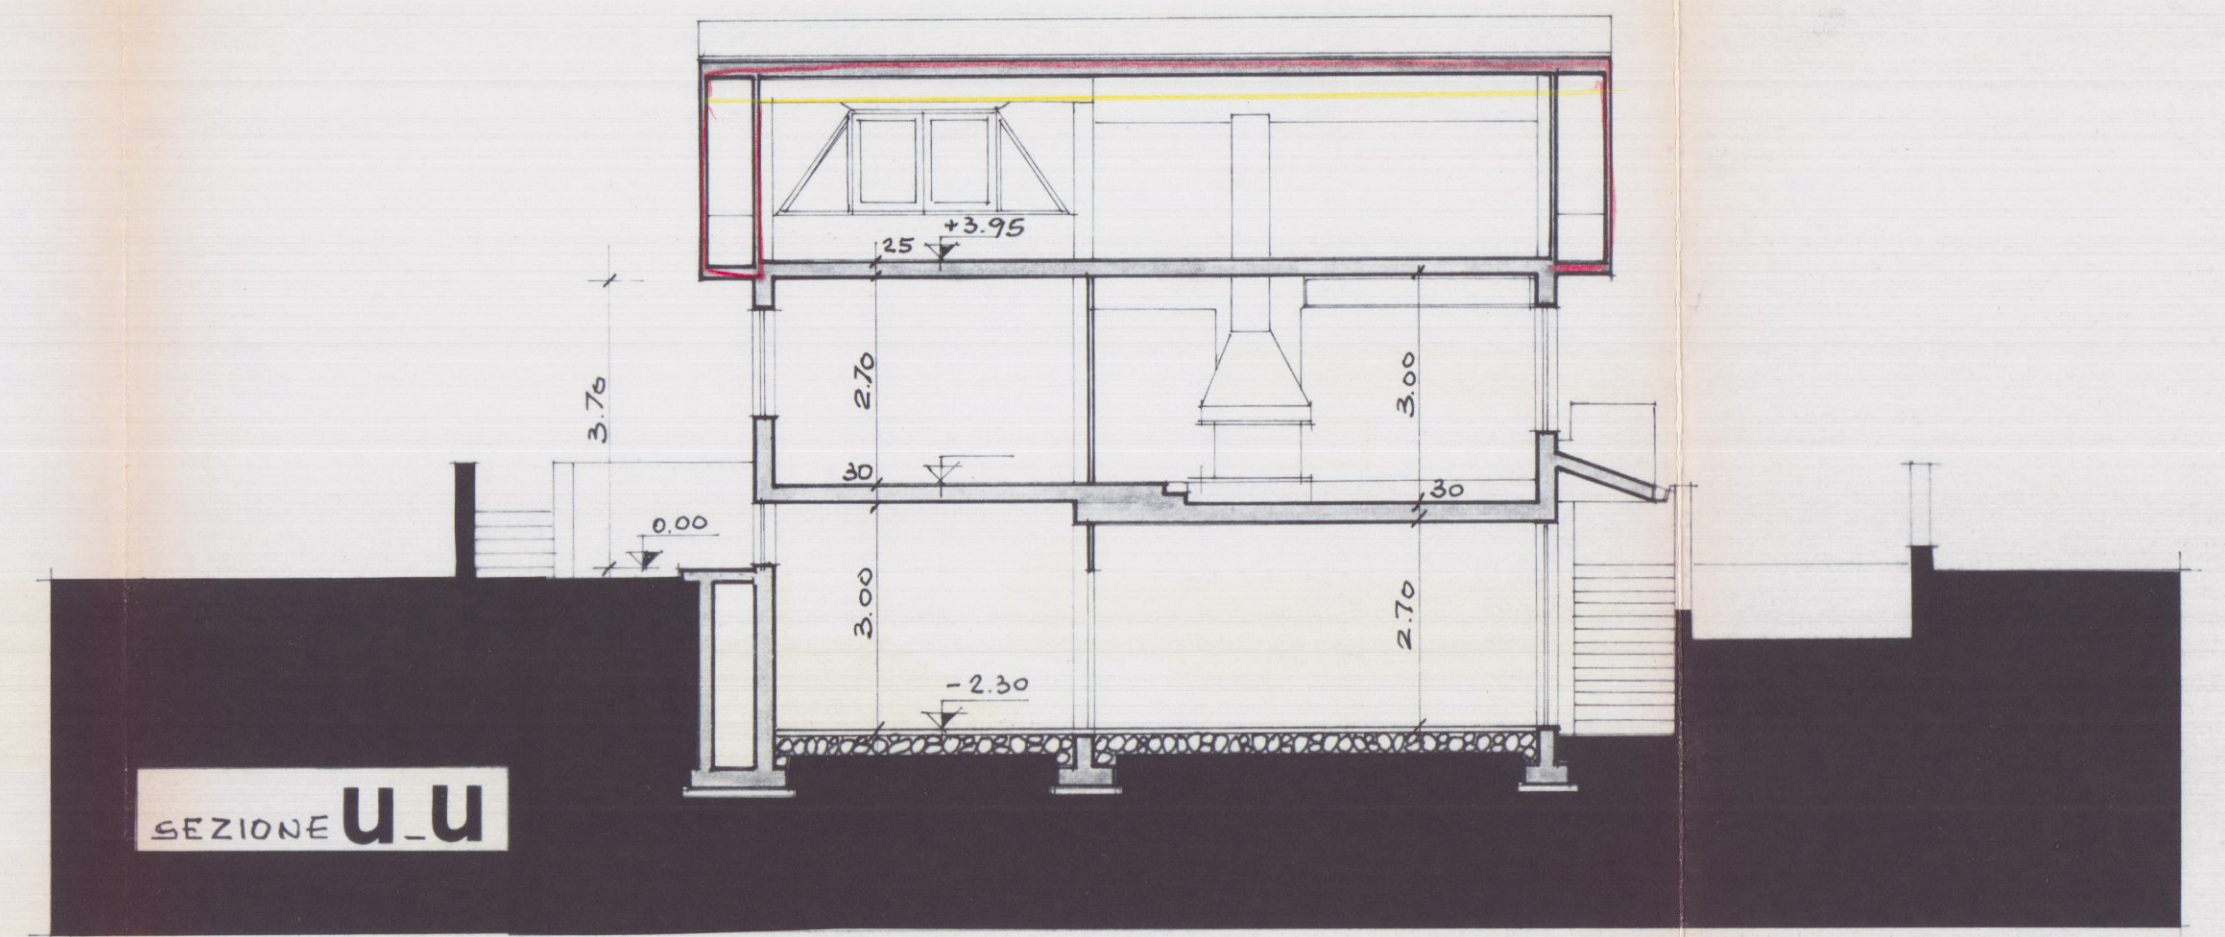

PROSPETTO NORD-OVEST

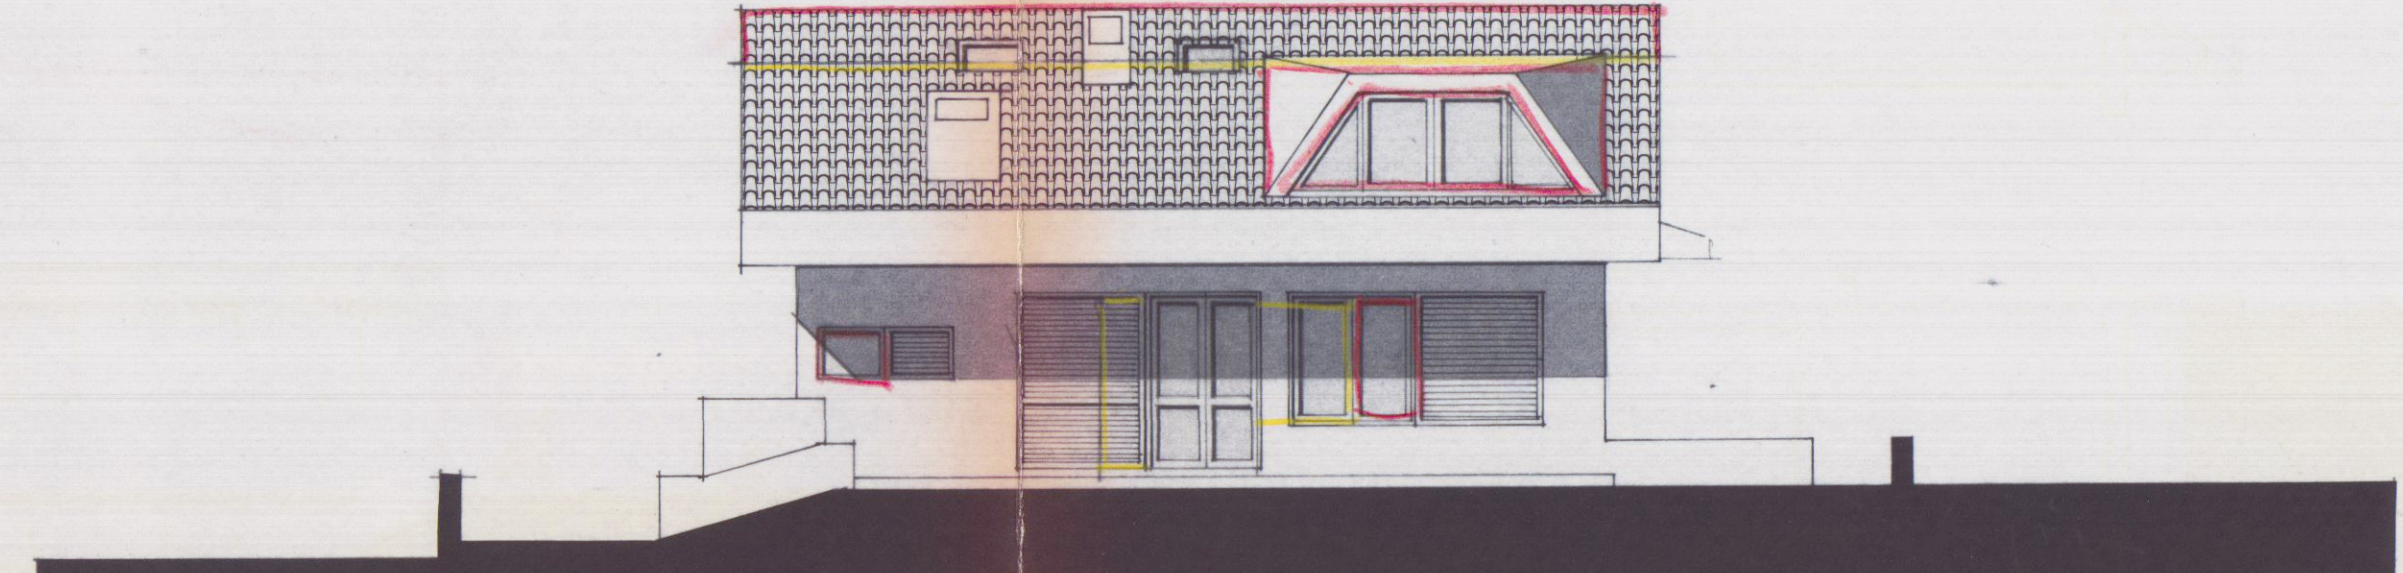

PROSPETTO NORD-EST

