


PROGETTO : INSTALLAZIONE DI UN SILOS

proprietà : RONCHI MARMI S.R.L.
Via Provinciale 171 (Nazzano Avenza) Carrara

progettista

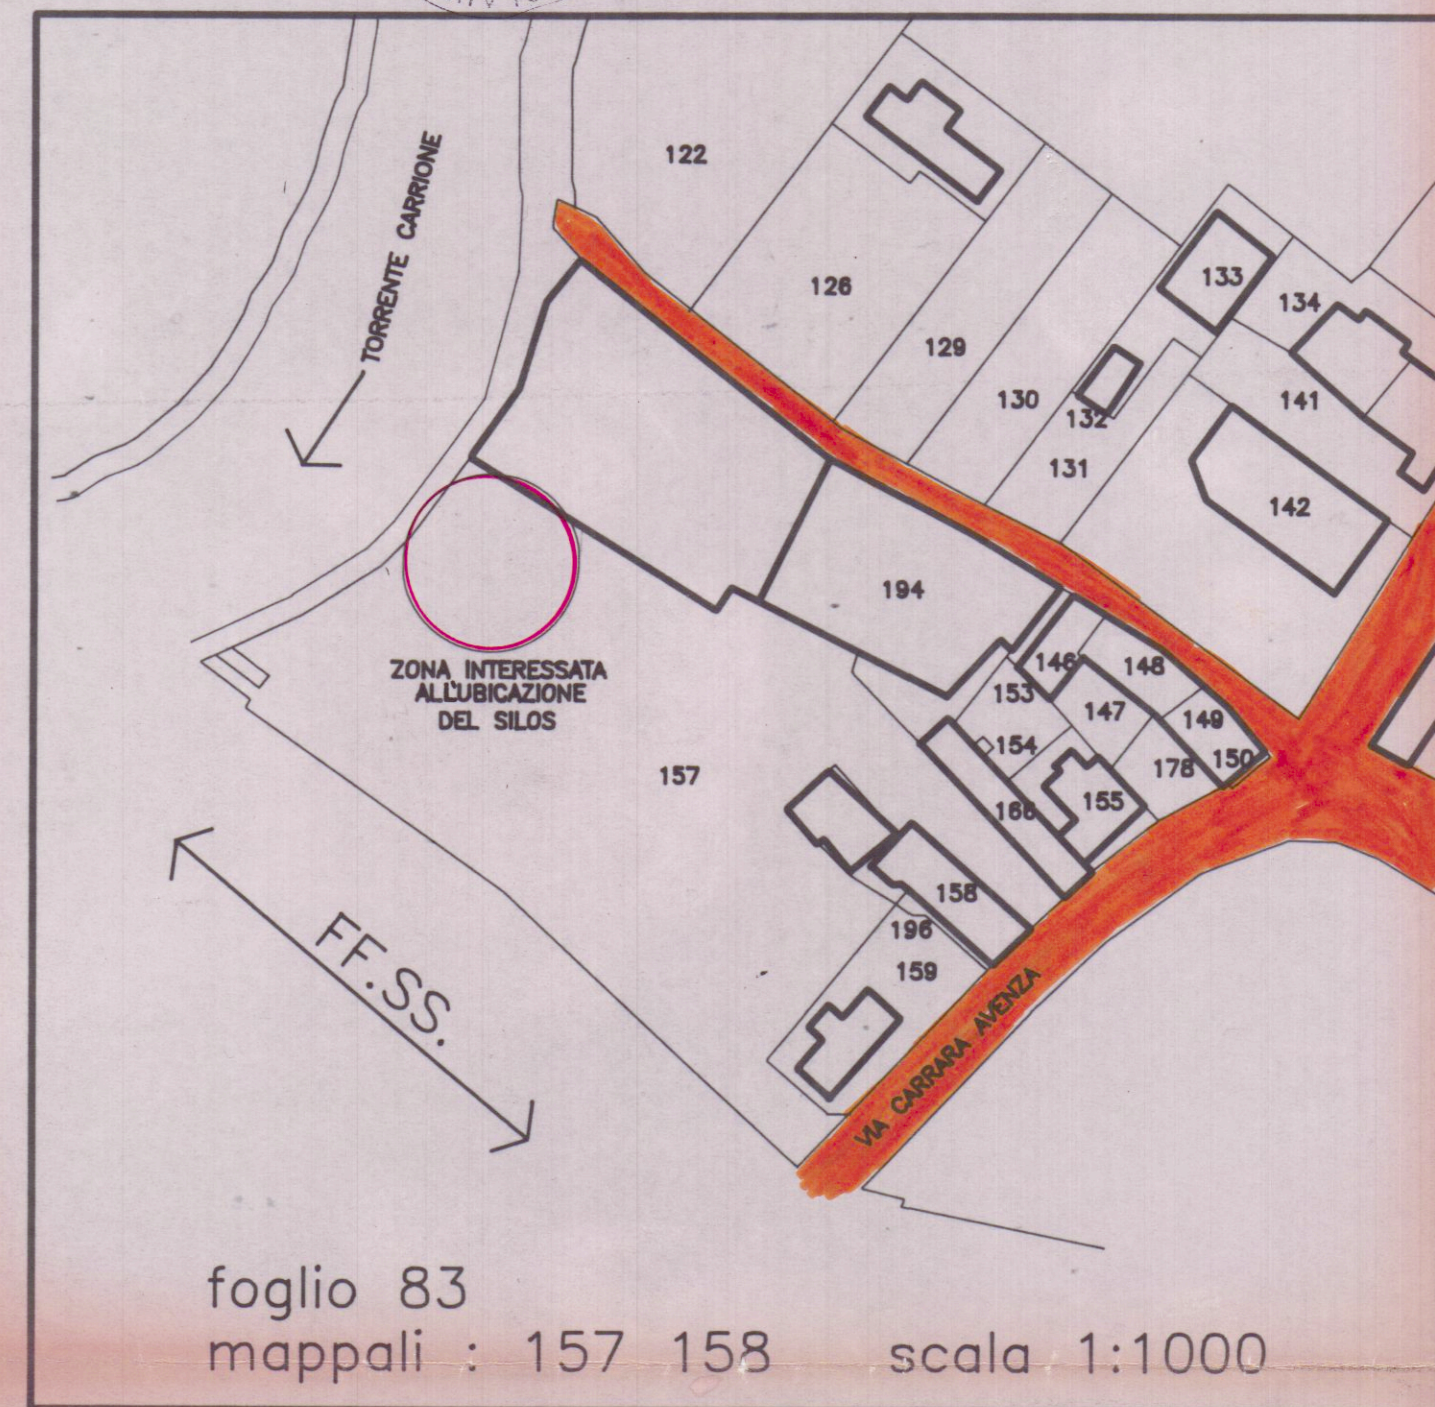

CONFINI PROPRIETÀ RONCHI MARMI CON FF.SS.

