
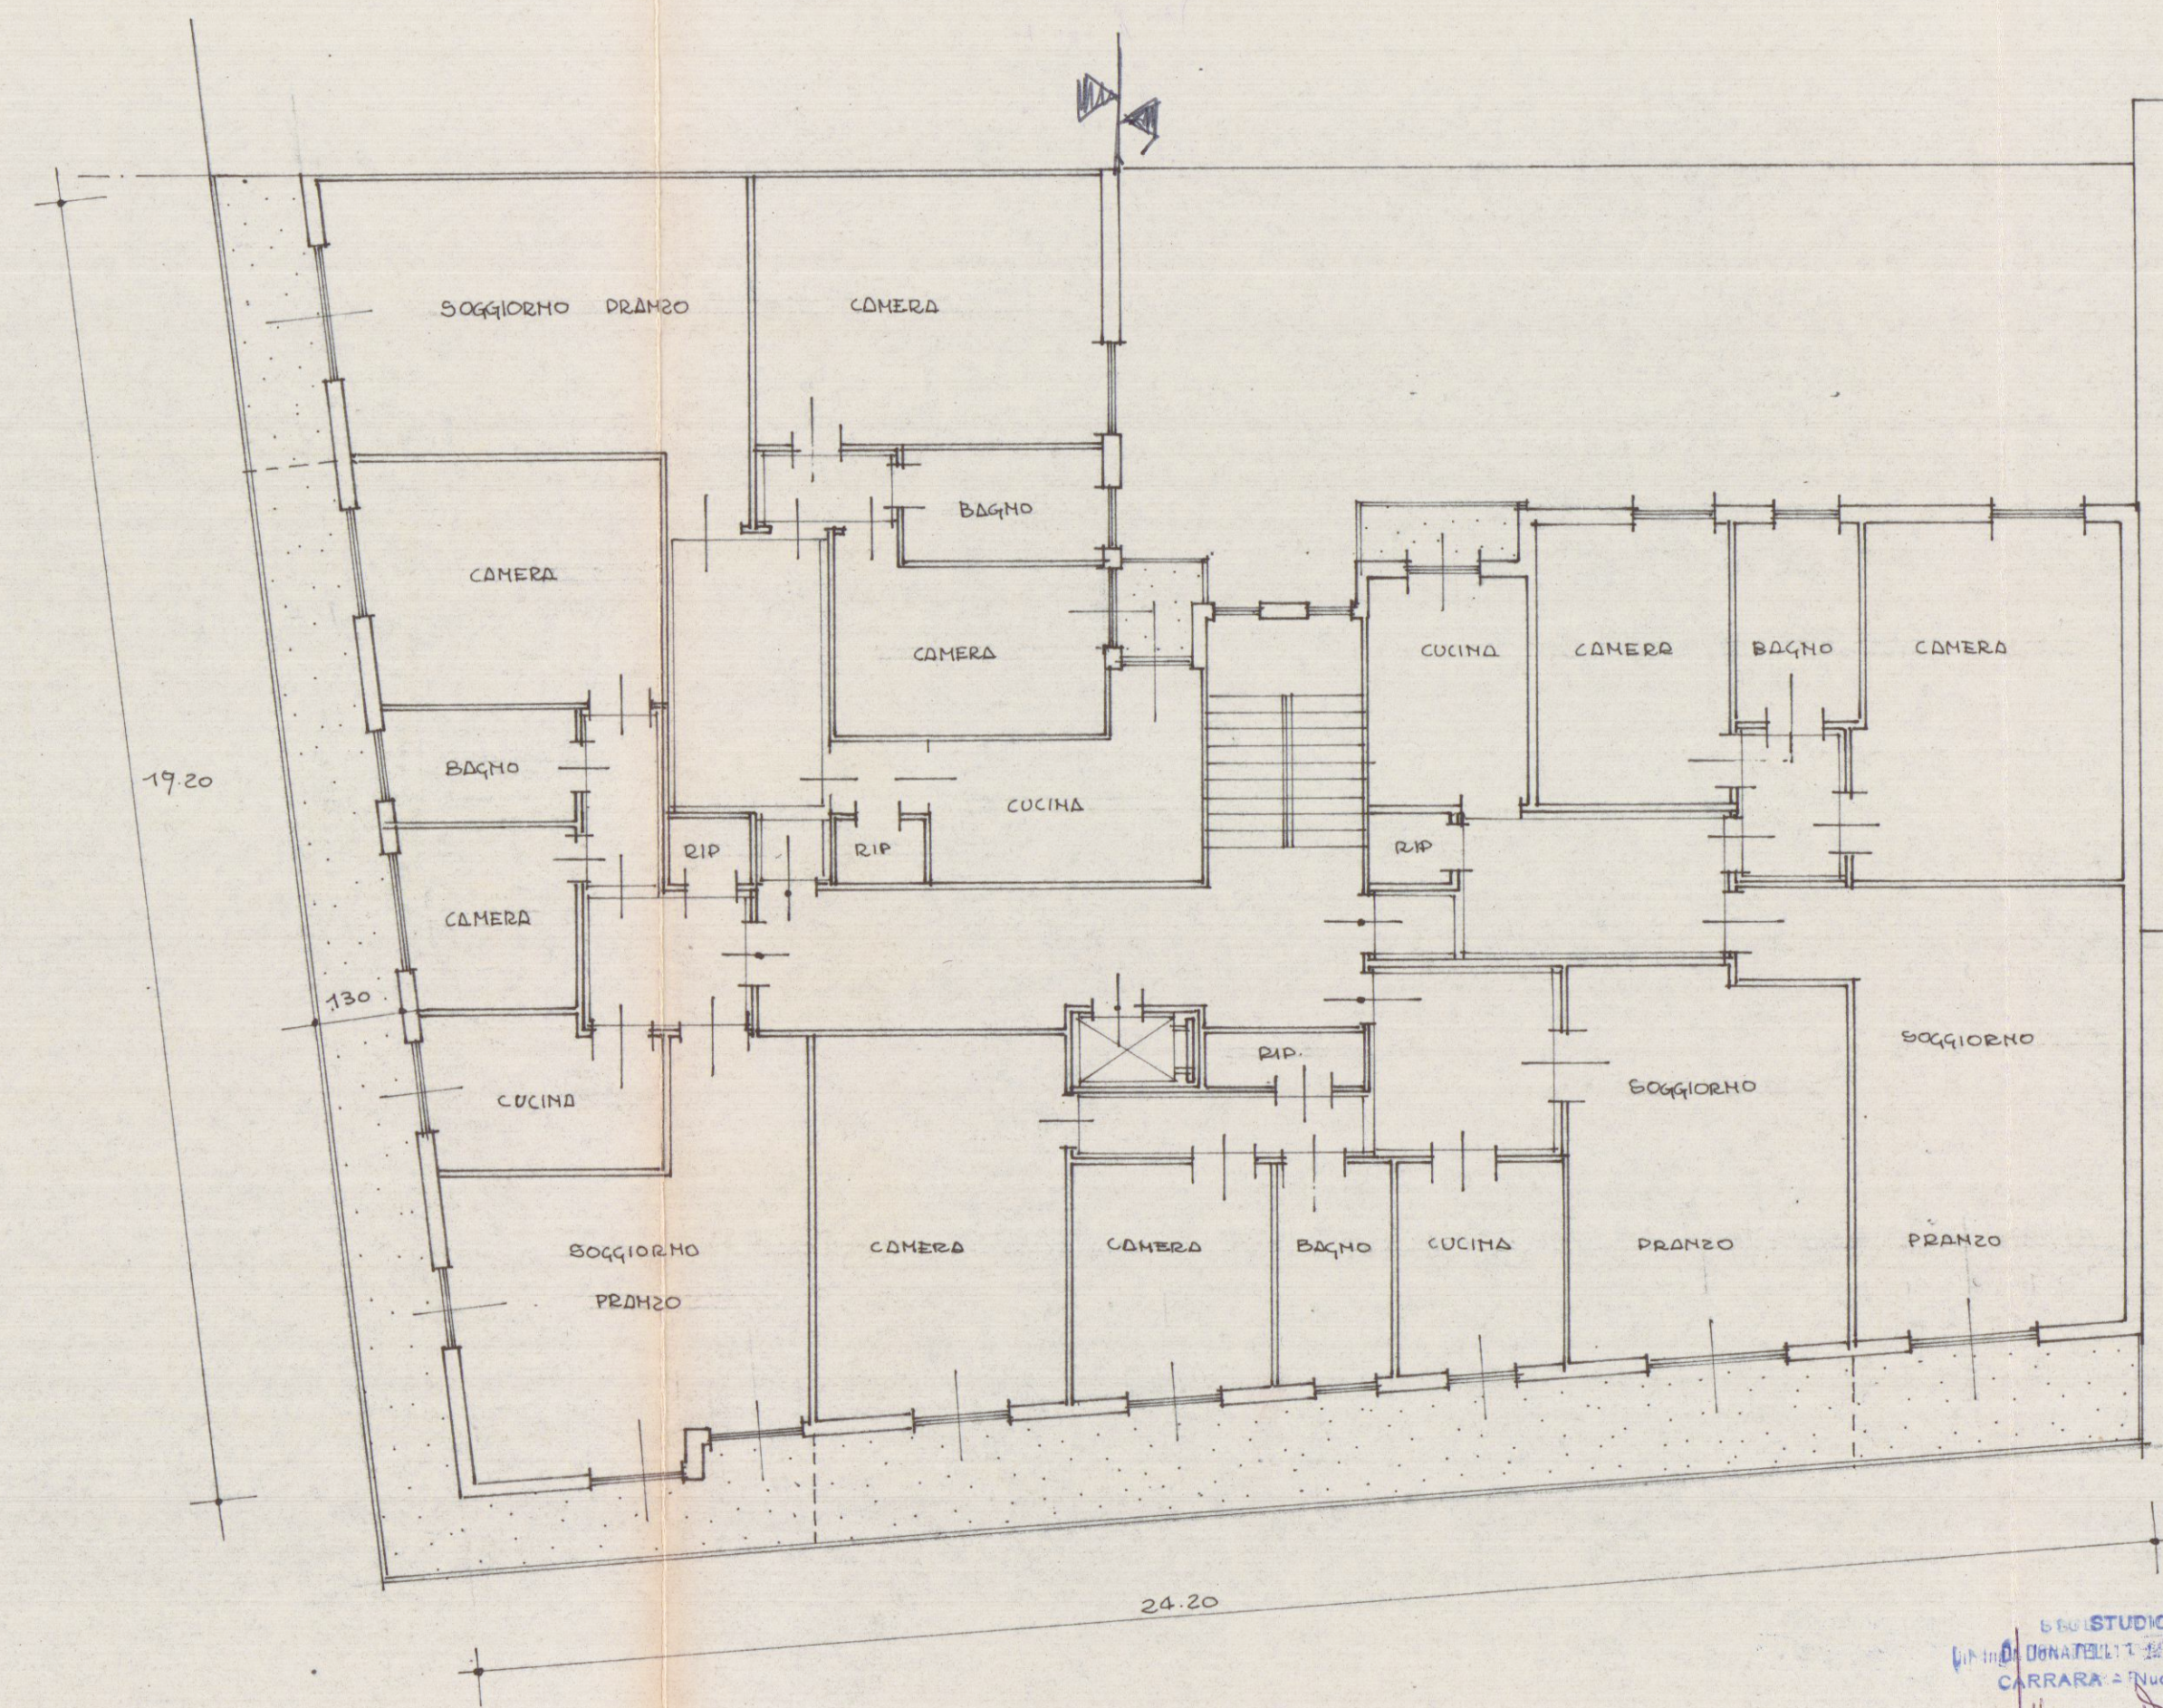
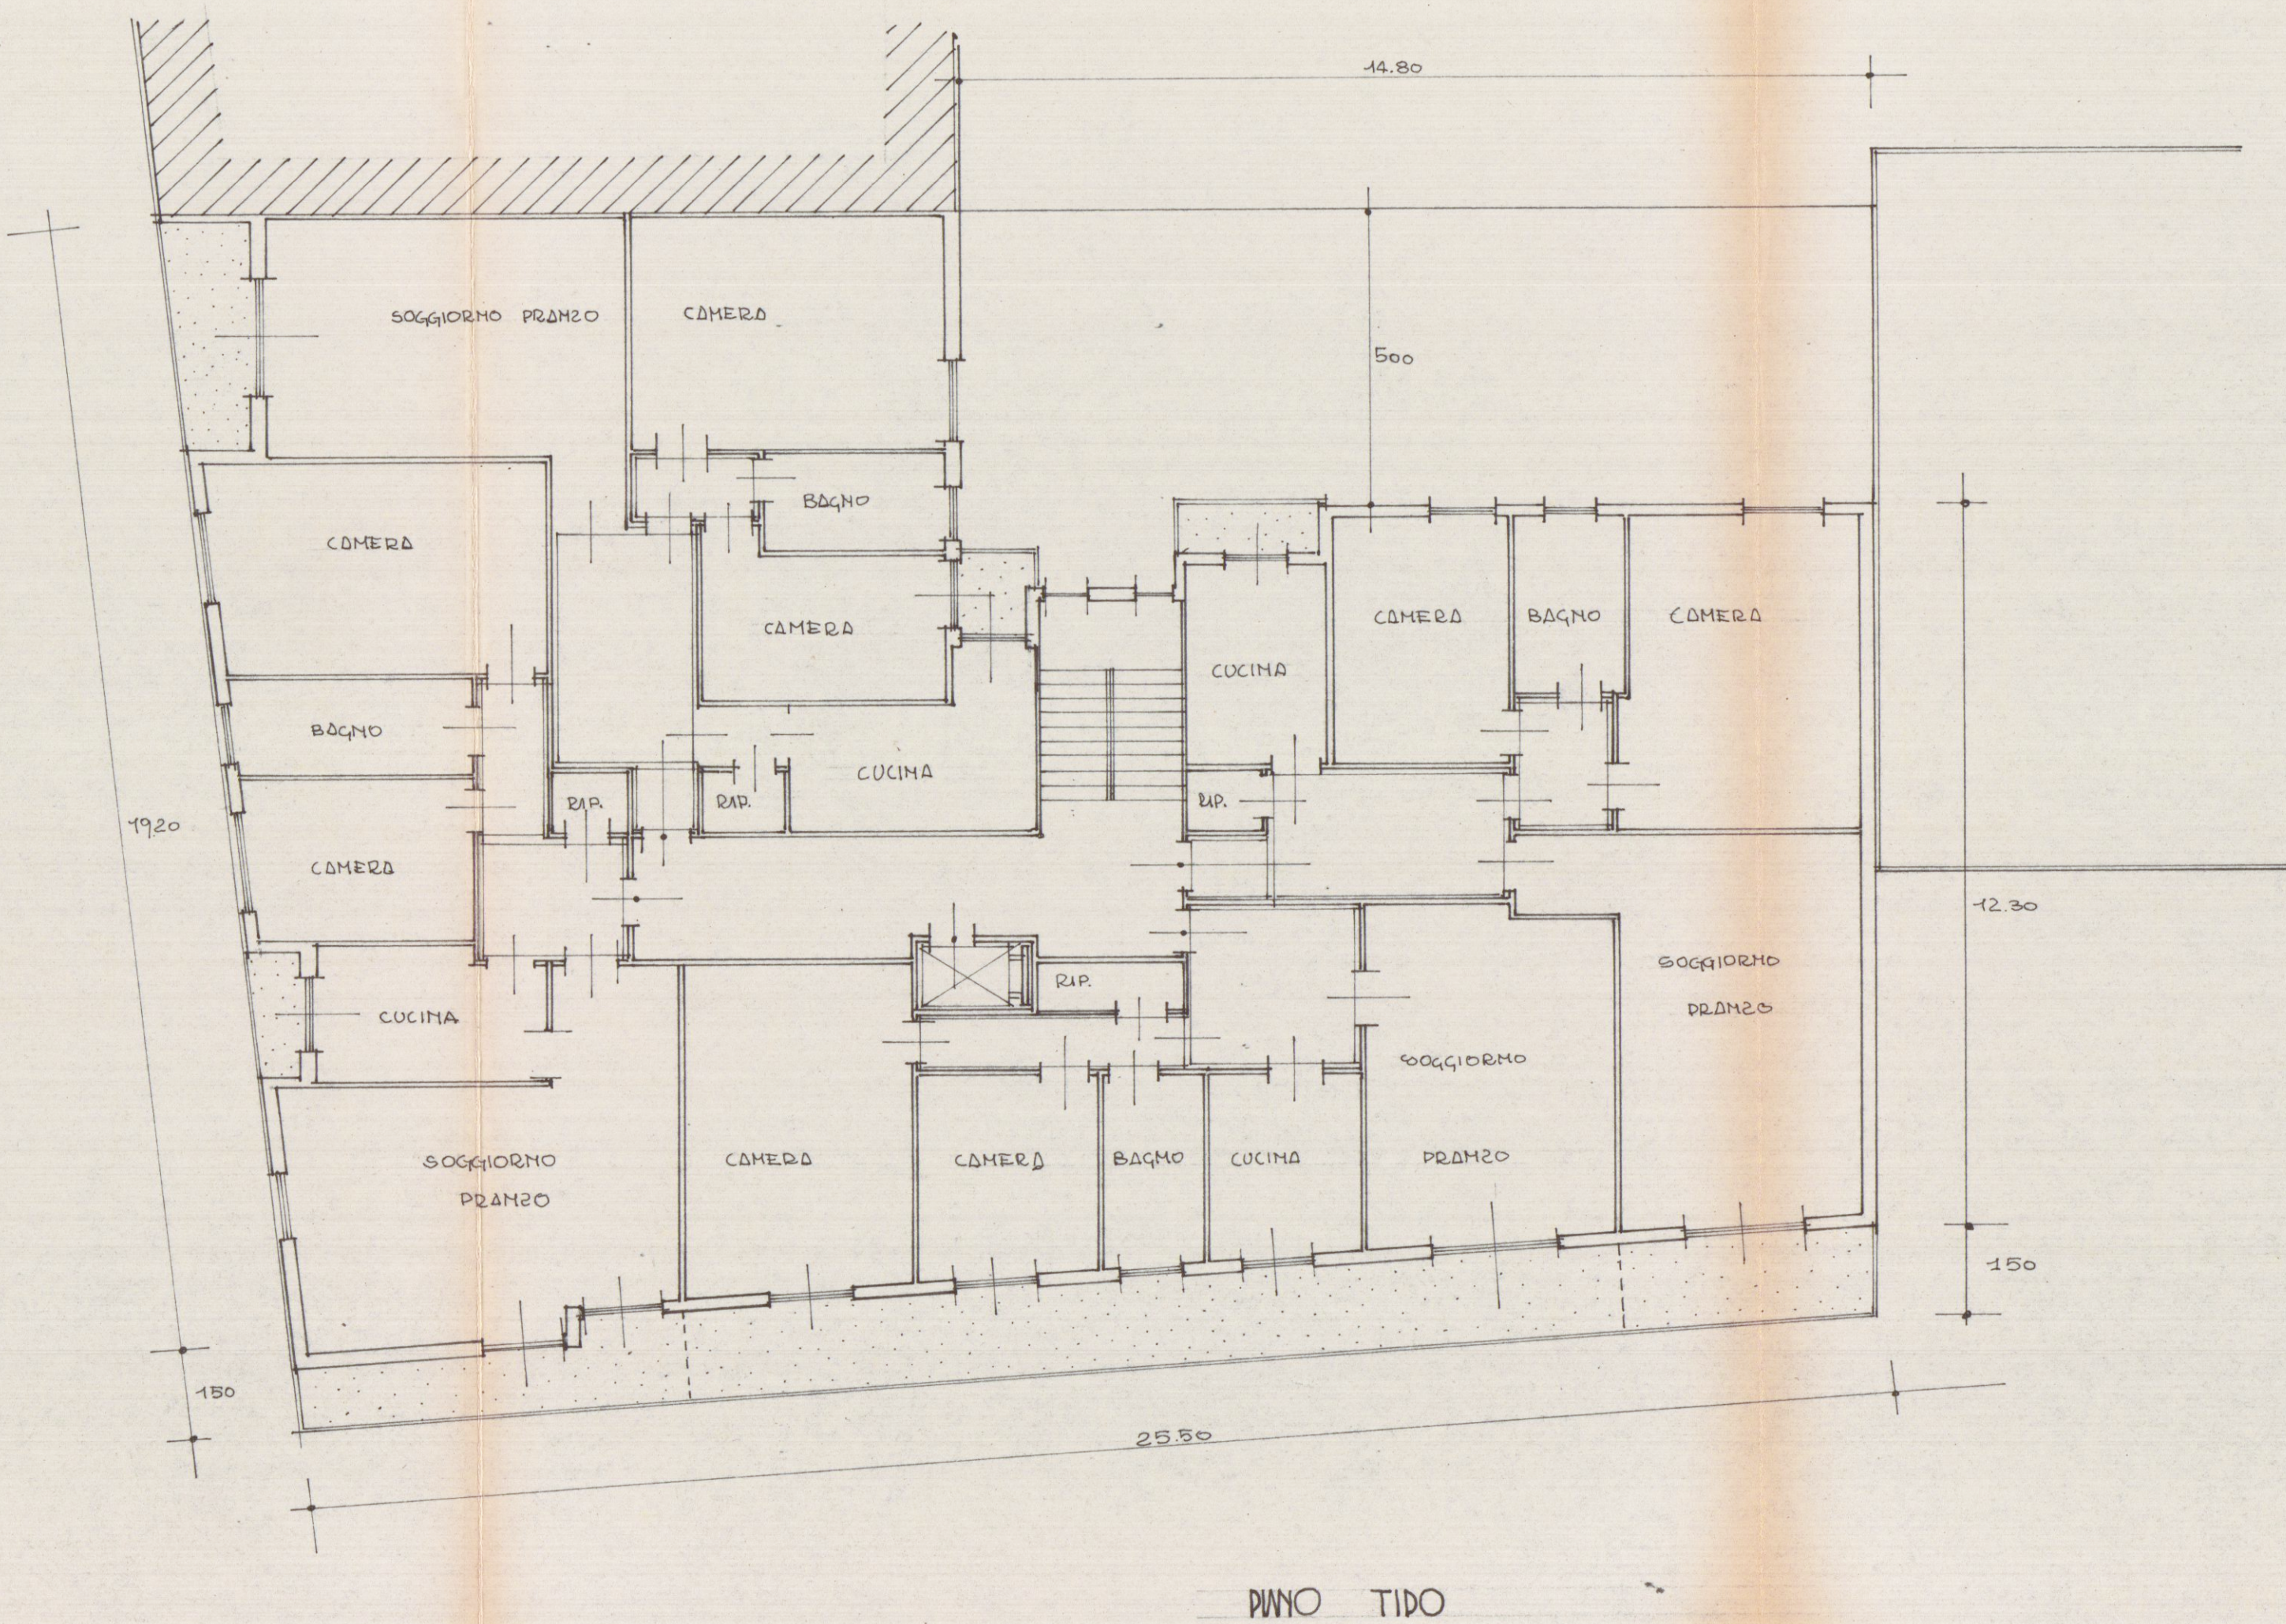


13 SET 1960
FABBRICATO VIA 7 LUGLIO ANGOLO VIA CAVOUR
CARRARA
PER CONTO DELL'IMPRESA EDILE DAZZI Renzo

**SOLUZIONE
SOSPESO**

Scala 1:100

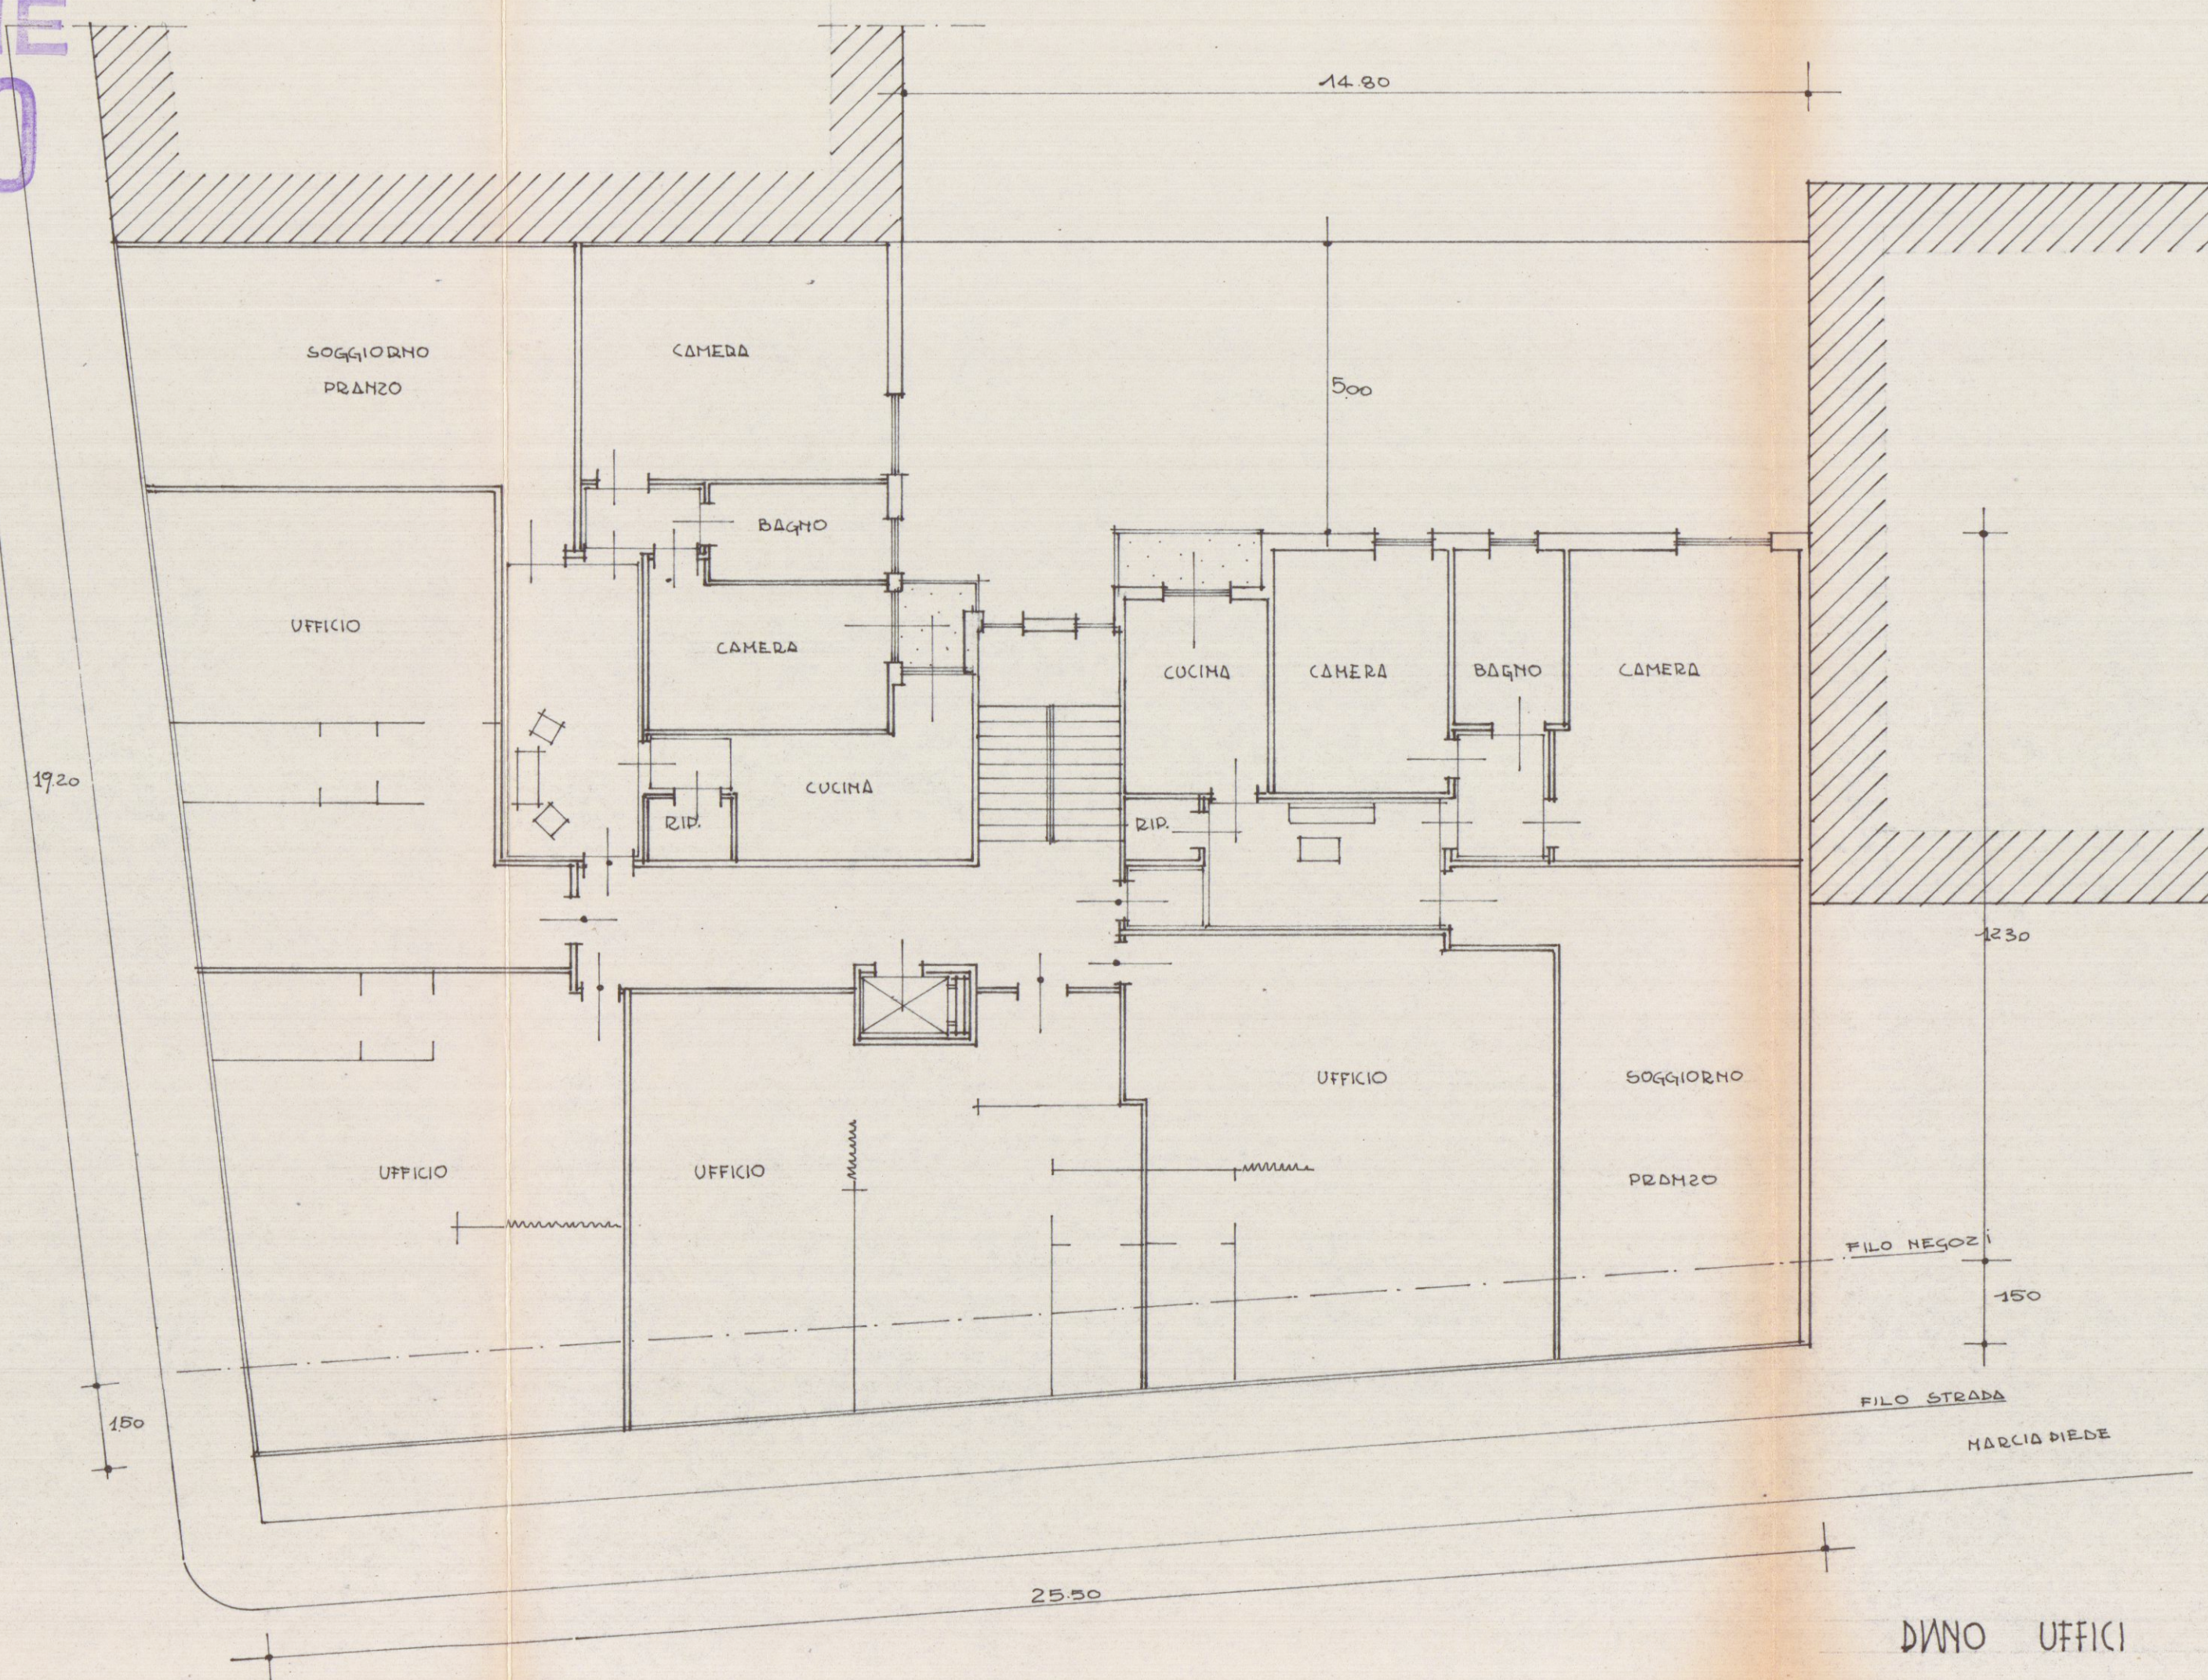

Piano Attico

STUDIO TECNICO
ING. DANIELI & C. S.p.A.
CARRARA - Nuova Galleria
Meda