
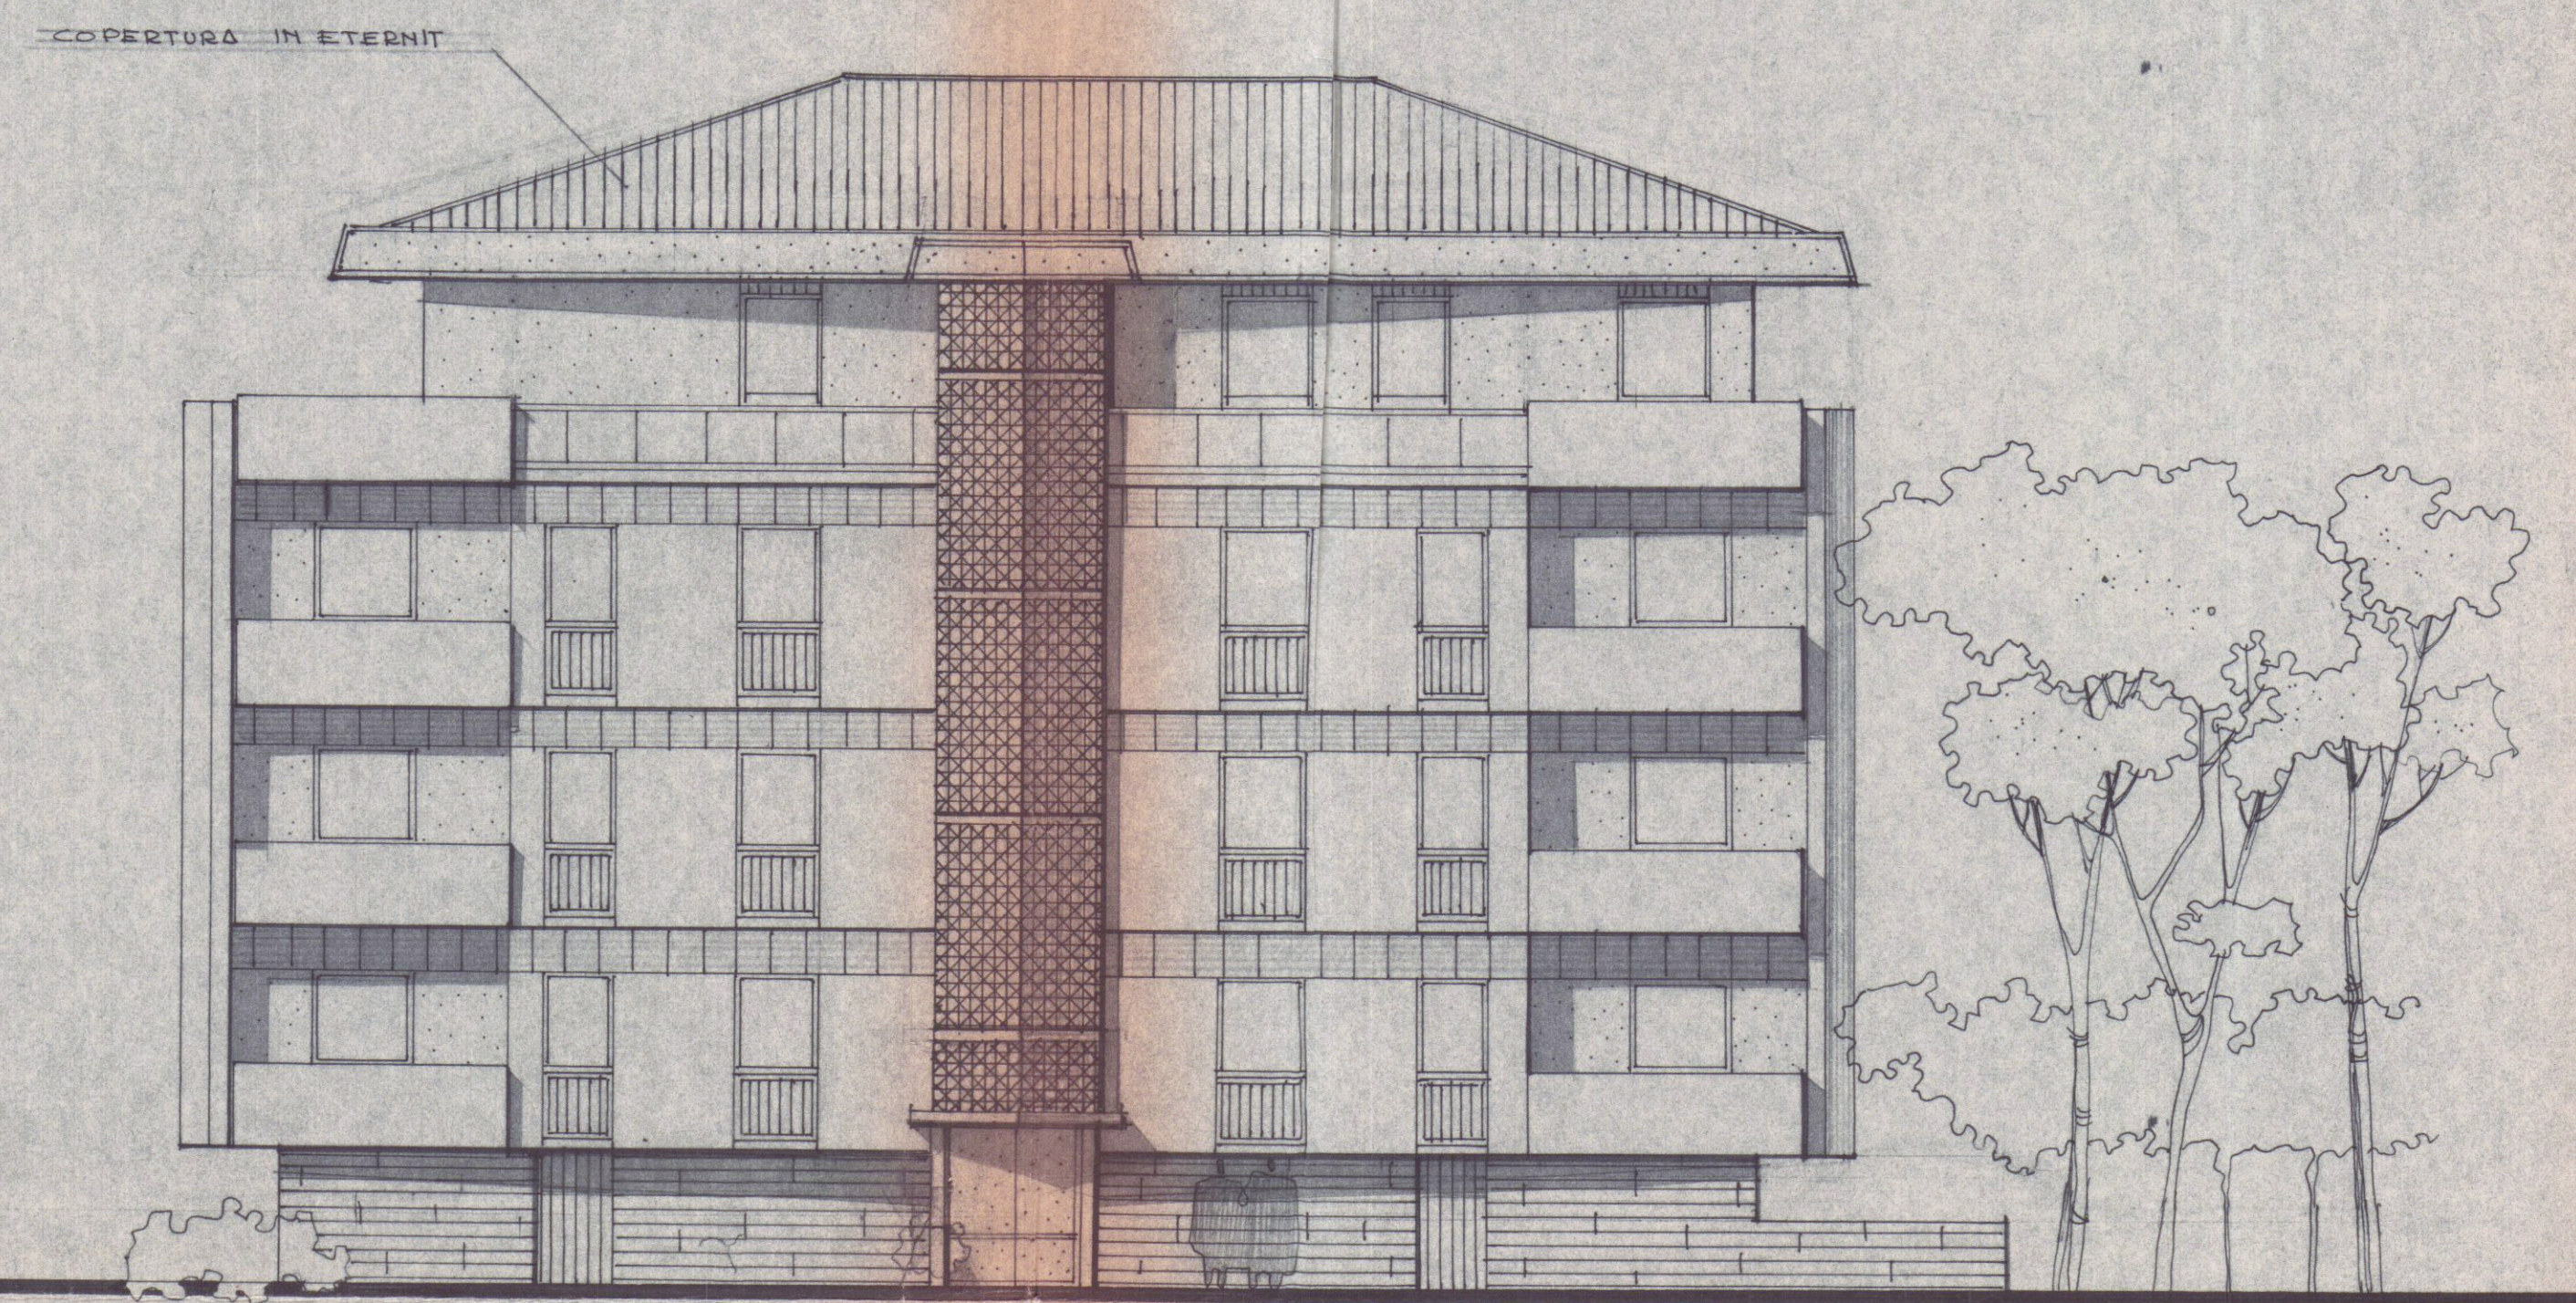


PROPRIETÀ TABARACCI NELIA VELOVA BERNARDINI

DALAZZINA TITO B

IL PROGETTISTA: DOTT. ARCH. LUCIO GRANAI
Dott. Arch. L. GRANAI

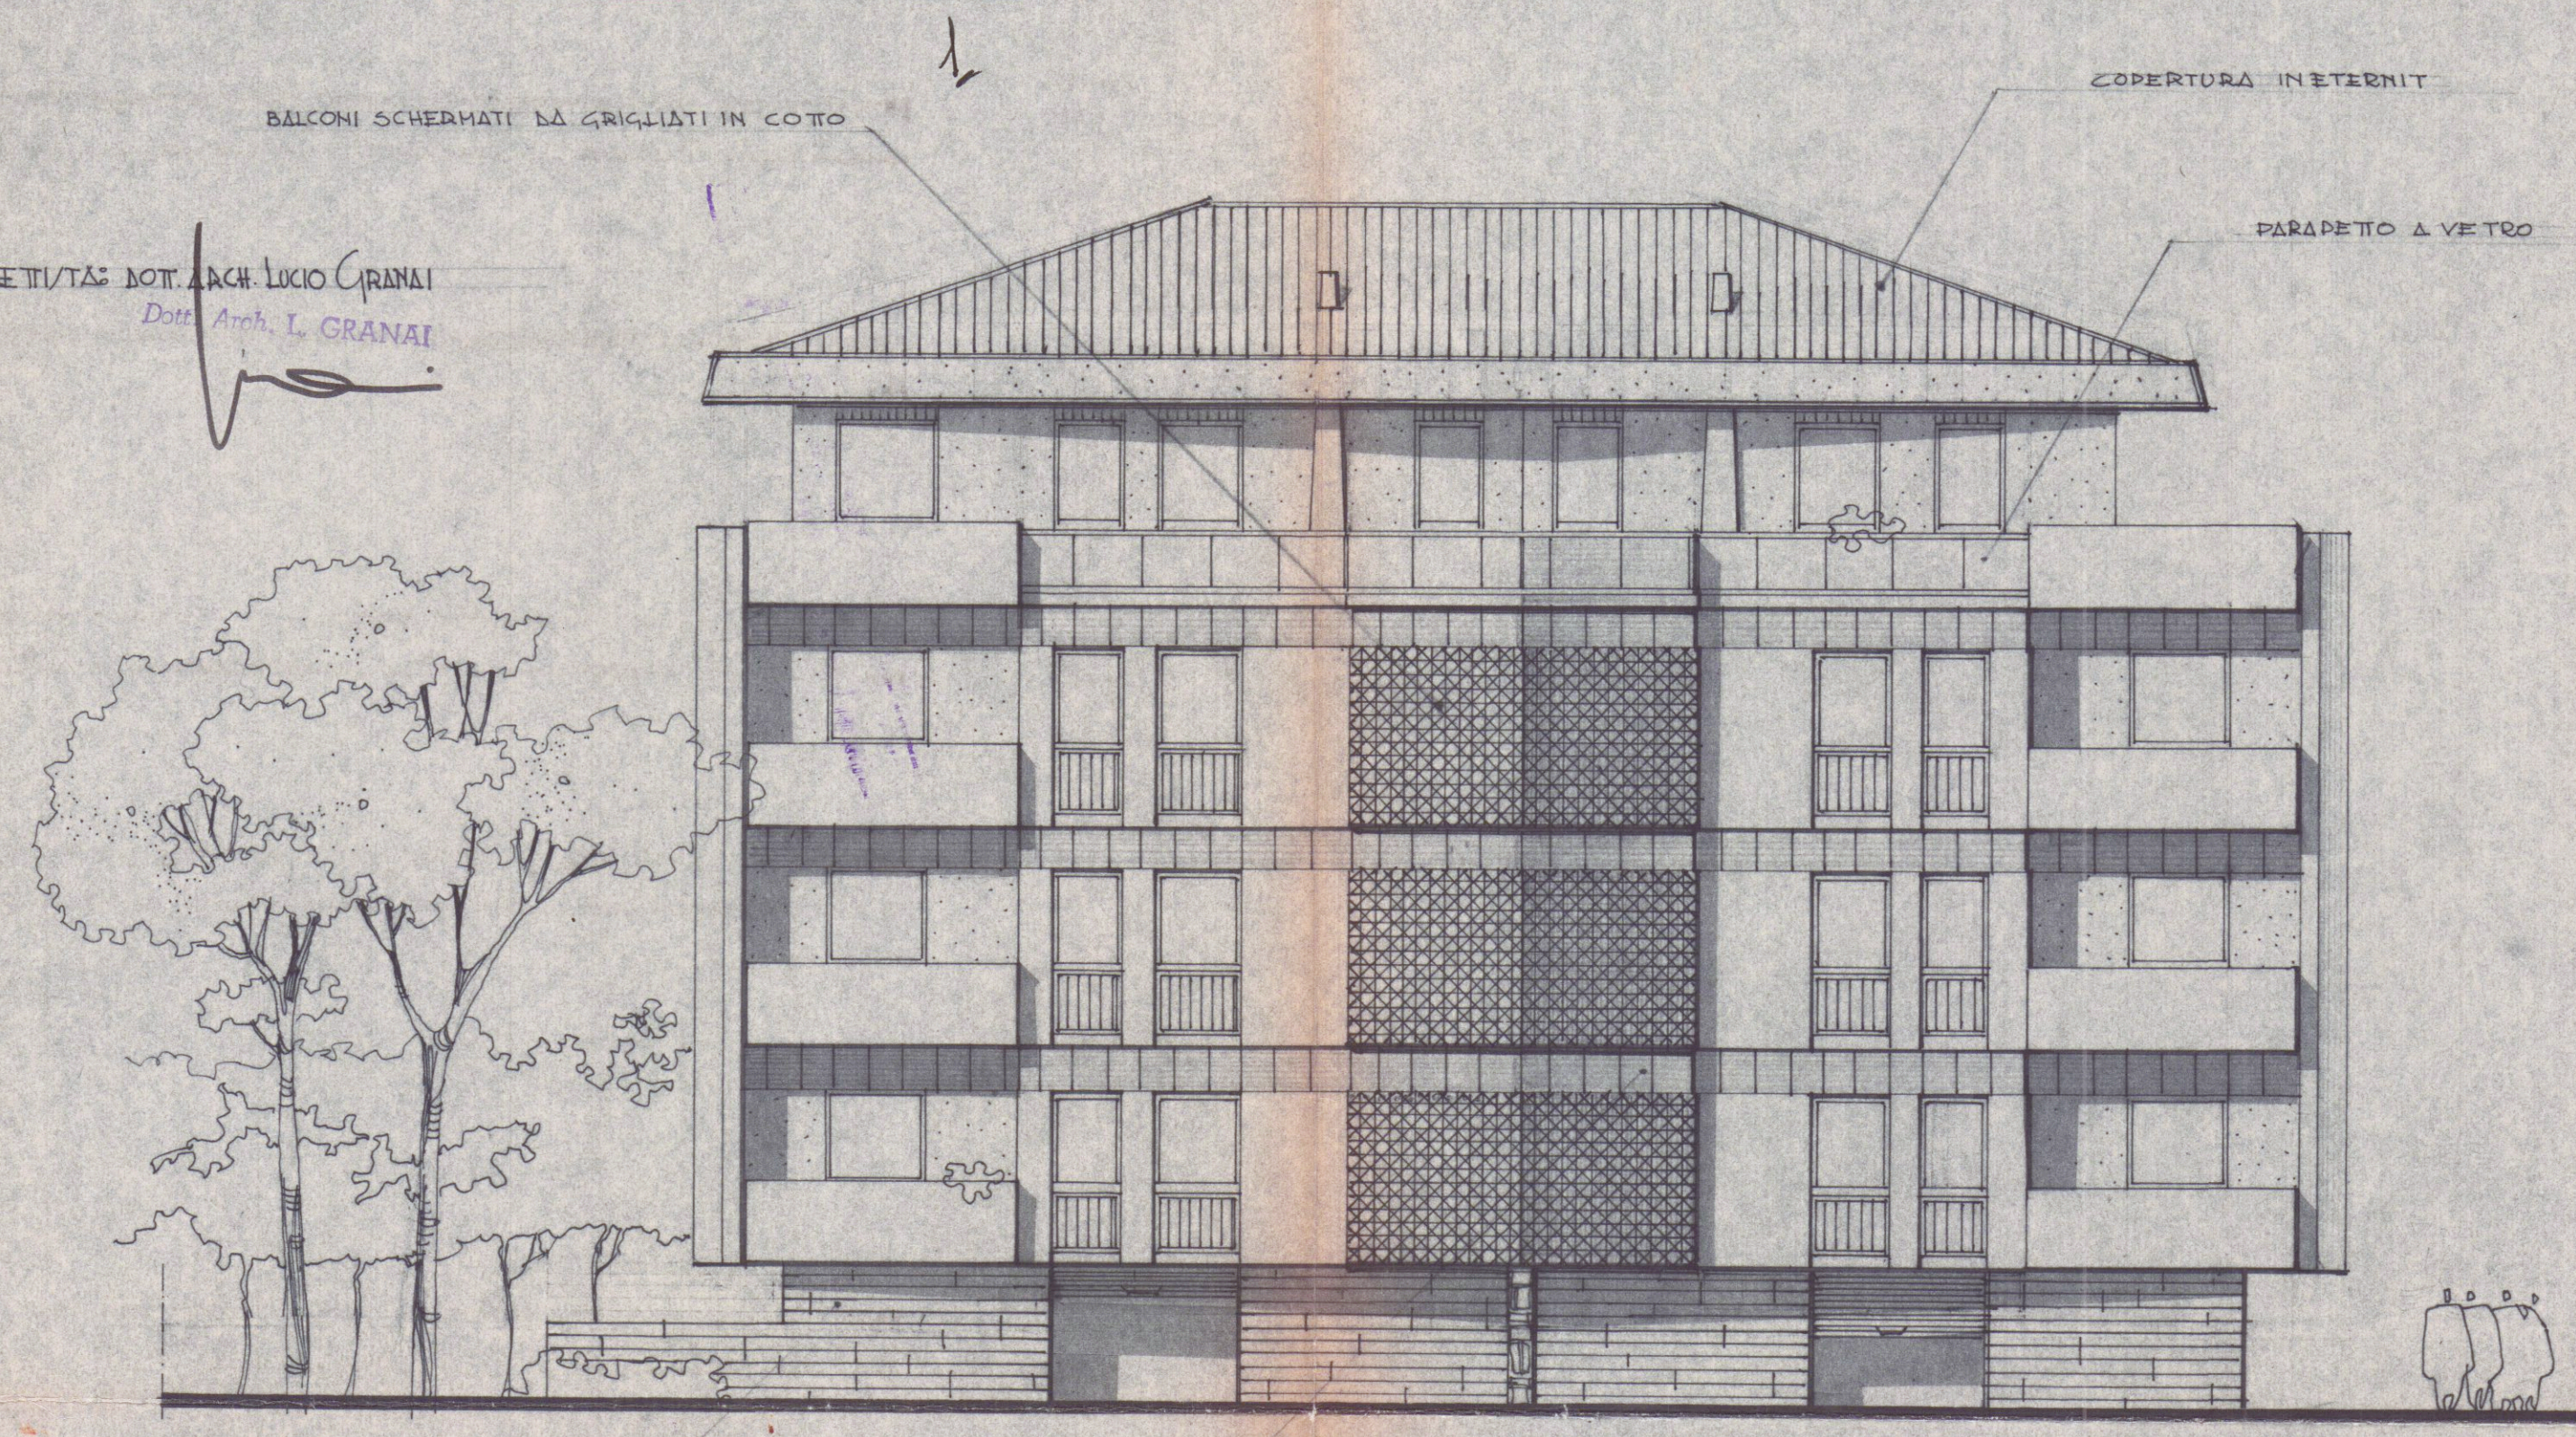

SCALA 1:100

APPROVATO



CONTROLLATO



Approvato dal Sindaco alle condizioni indicate nel permesso di costruzione
del 2-5-1967
L. ING. CAPO
M. P.

PROSPETTO E/T

PROSPETTO OVE/T

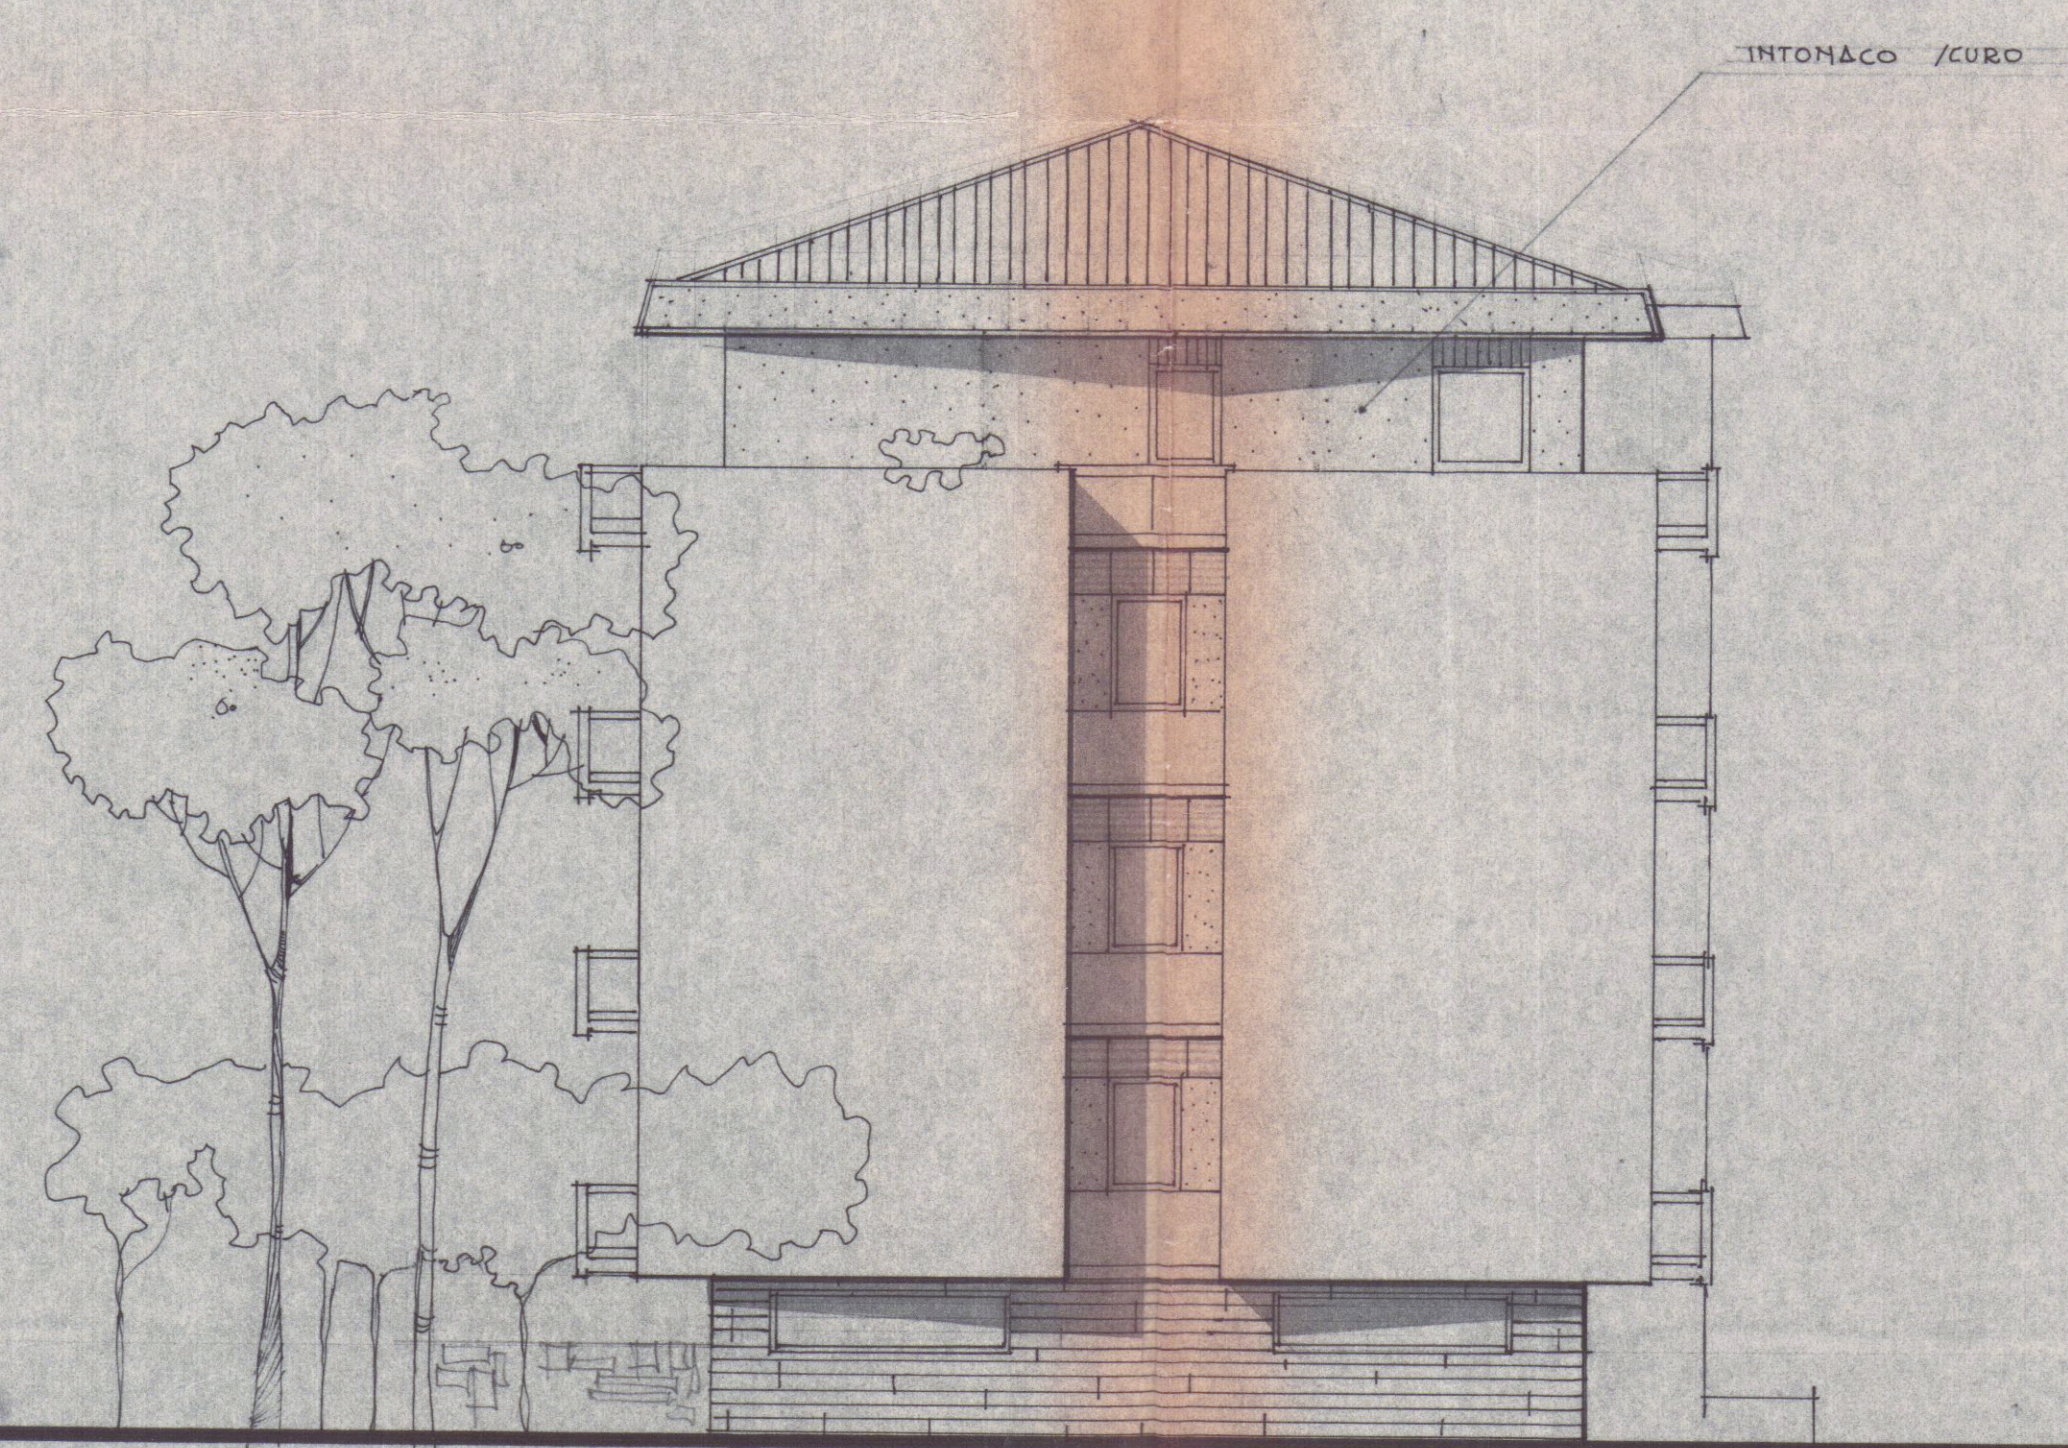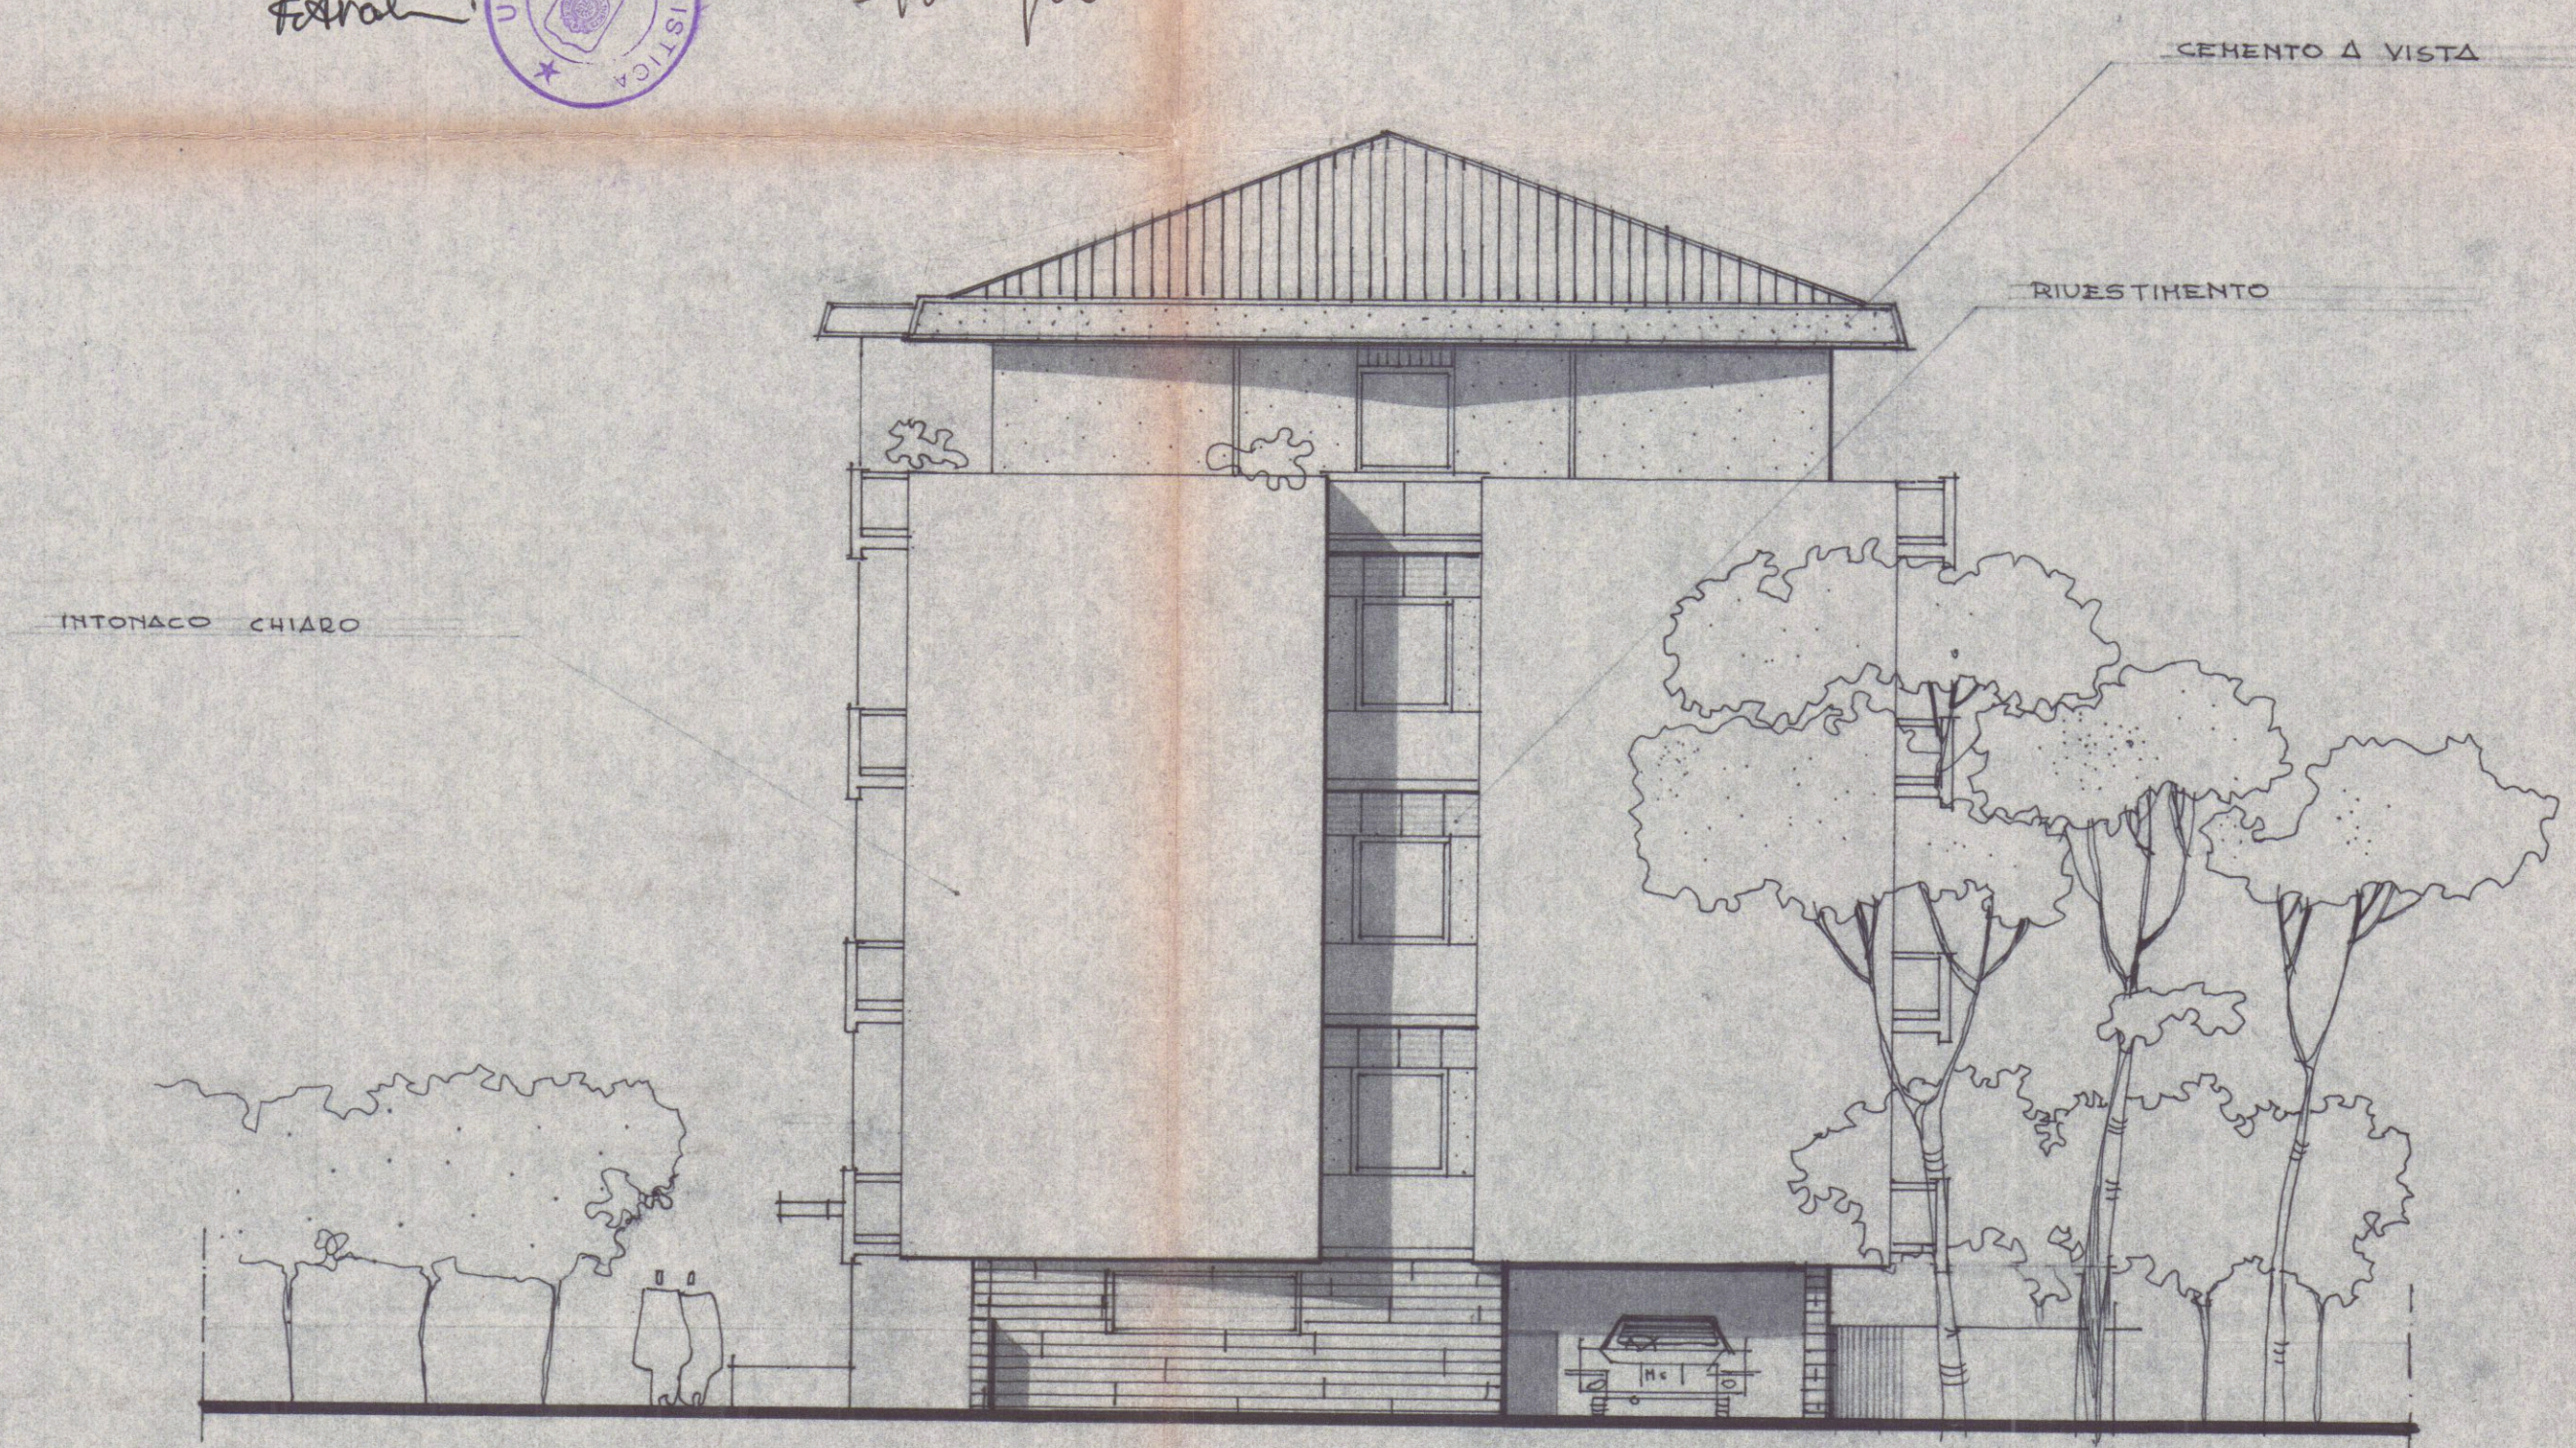

PROSPETTO SUD

PROSPETTO NORD