



MINISTERO DELLE FINANZE

DIREZIONE GENERALE DEL CATASTO E DEI SERVIZI TECNICI ERARIALI

NUOVO CATASTO EDILIZIO URBANO

(R. DECRETO-LEGGE 13 APRILE 1939, N. 652)

Lire
150

Planimetria dell'immobile situato nel Comune di CARRARA

Via ANTICA MASSA

Ditta ENTE NAZIONALE per L'ENERGIA ELETTRICA (E.N.E.L.)

Allegata alla dichiarazione presentata all'Ufficio Tecnico Erariale di MASSA CARRARA.

ABUSO

VIA ANTICA MASSA

CORTE ESCLUSIVA

COMUNE DI CARRARA
ELABORATO GRAFICO
ALLEGATO ALLA CONC. ED
RILASCIATA IN SANATORIA
L. N° 47 DEL 29/2/85

PIANO TERRAZZ. 325

Approvato dal Sindaco alle condizioni
Indicate nella concessione edilizia
N. 287 del 10-8-81
Dirigente Sette Urbanistica
(Arch. Pierluigi 30/83)

Fig. 94 MAP 291
Scala 1:2000

291
Via Antica Massa

PIANO SEMINTERRATO H. 195
(CAVITTE)

ORIENTAMENTO

SCALA DI 1:200

1923 OFFICINA CY ROMA

SPAZIO RISERVATO PER LE ANNOTAZIONI D'UFFICIO

DATA

PROT. N°


Compilata dal INGEGNERE

BIAOCHI MAFFREDO

Iscritto all'Albo degli INGEGNERI
della Provincia di MASSA CARRARA

DATA 03/XI/1986

Firma

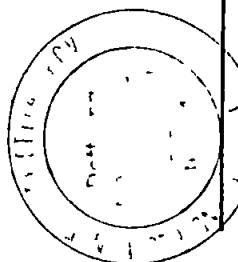



NUOVO CATASTO EDILIZIO URBANO


(R DECRETO-LEGGE 13 APRILE 1939, N° 652)

Planimetria dell'immobile situato nel Comune di CARRARA

Via ANTICA MASSA

Ditta ENTE NAZIONALE per L'ENERGIA ELETTRICA (E.N.E.L.)

Allegata alla dichiarazione presentata all'Ufficio Tecnico Erariale di MASSA CARRARA -

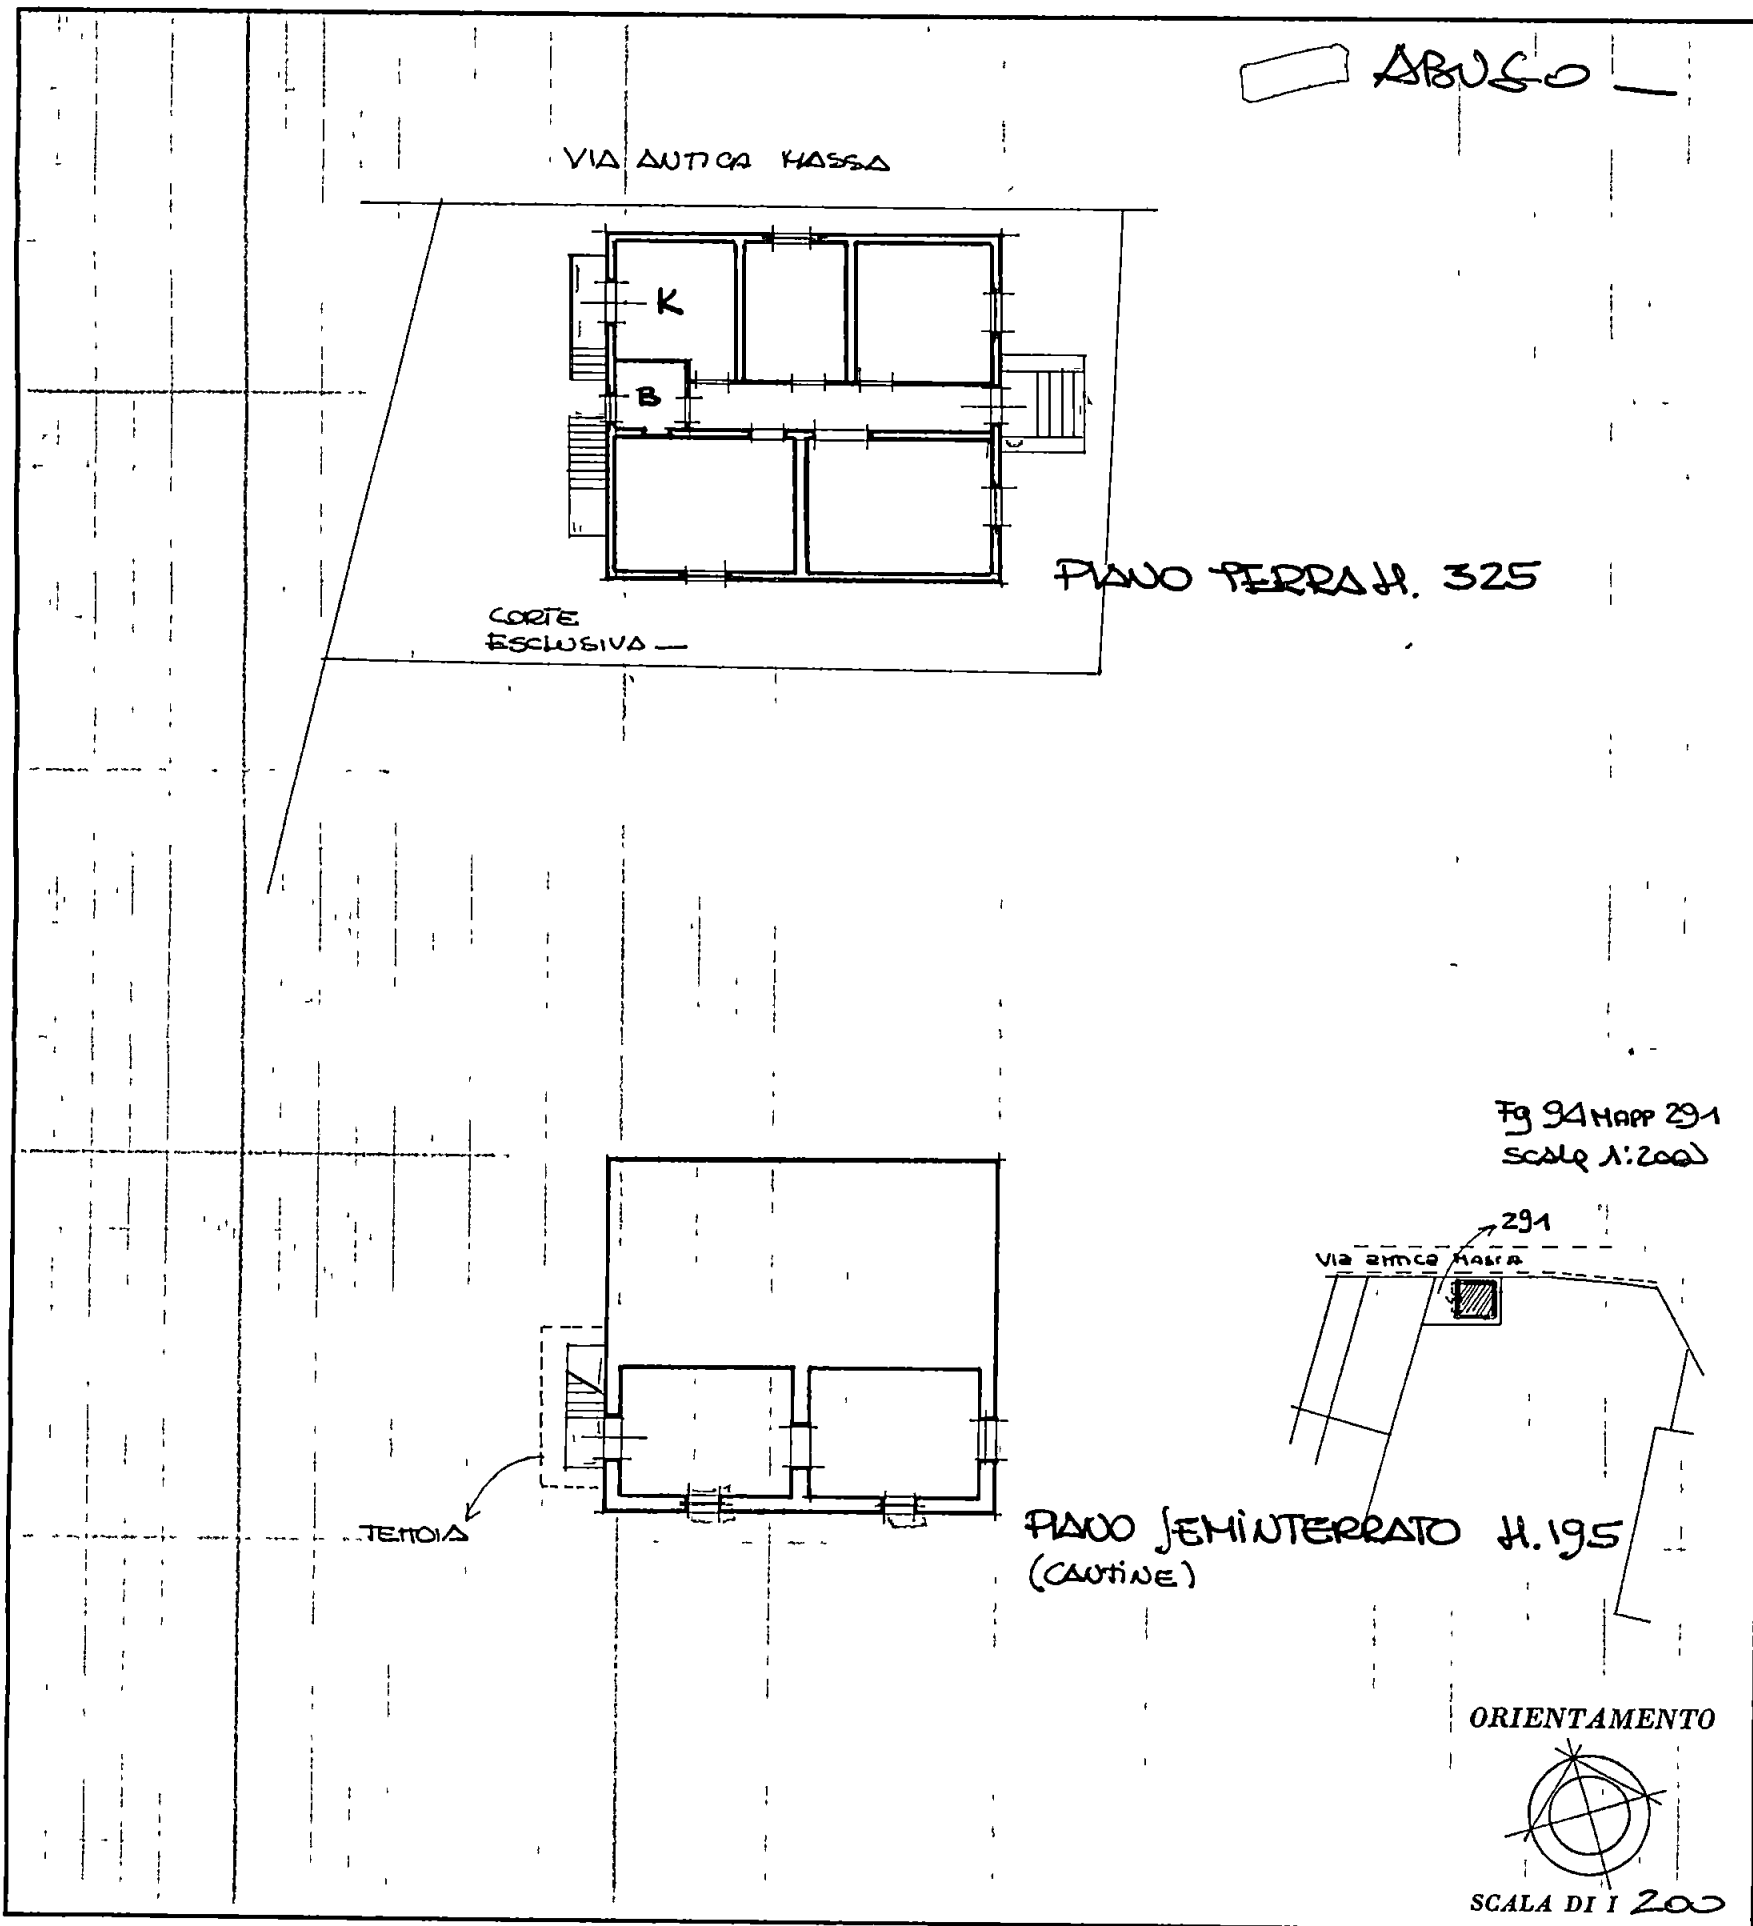

SPAZIO RISERVATO PER LE ANNOTAZIONI D'UFFICIO

DATA

PROT N°

PROG. 9


Compilata dal INGEGNERE

BIAUCHI MANFREDO

Iscritto all'Albo de INGEGNERI
della Provincia di MASSA CARRARA

DATA 03/XI/1986

Firma

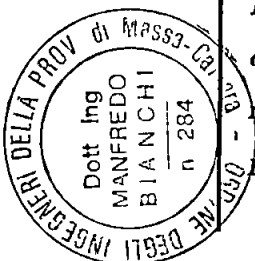

U

Prog 9 Pg. 94 map 291
VIA ANTICA MASSA

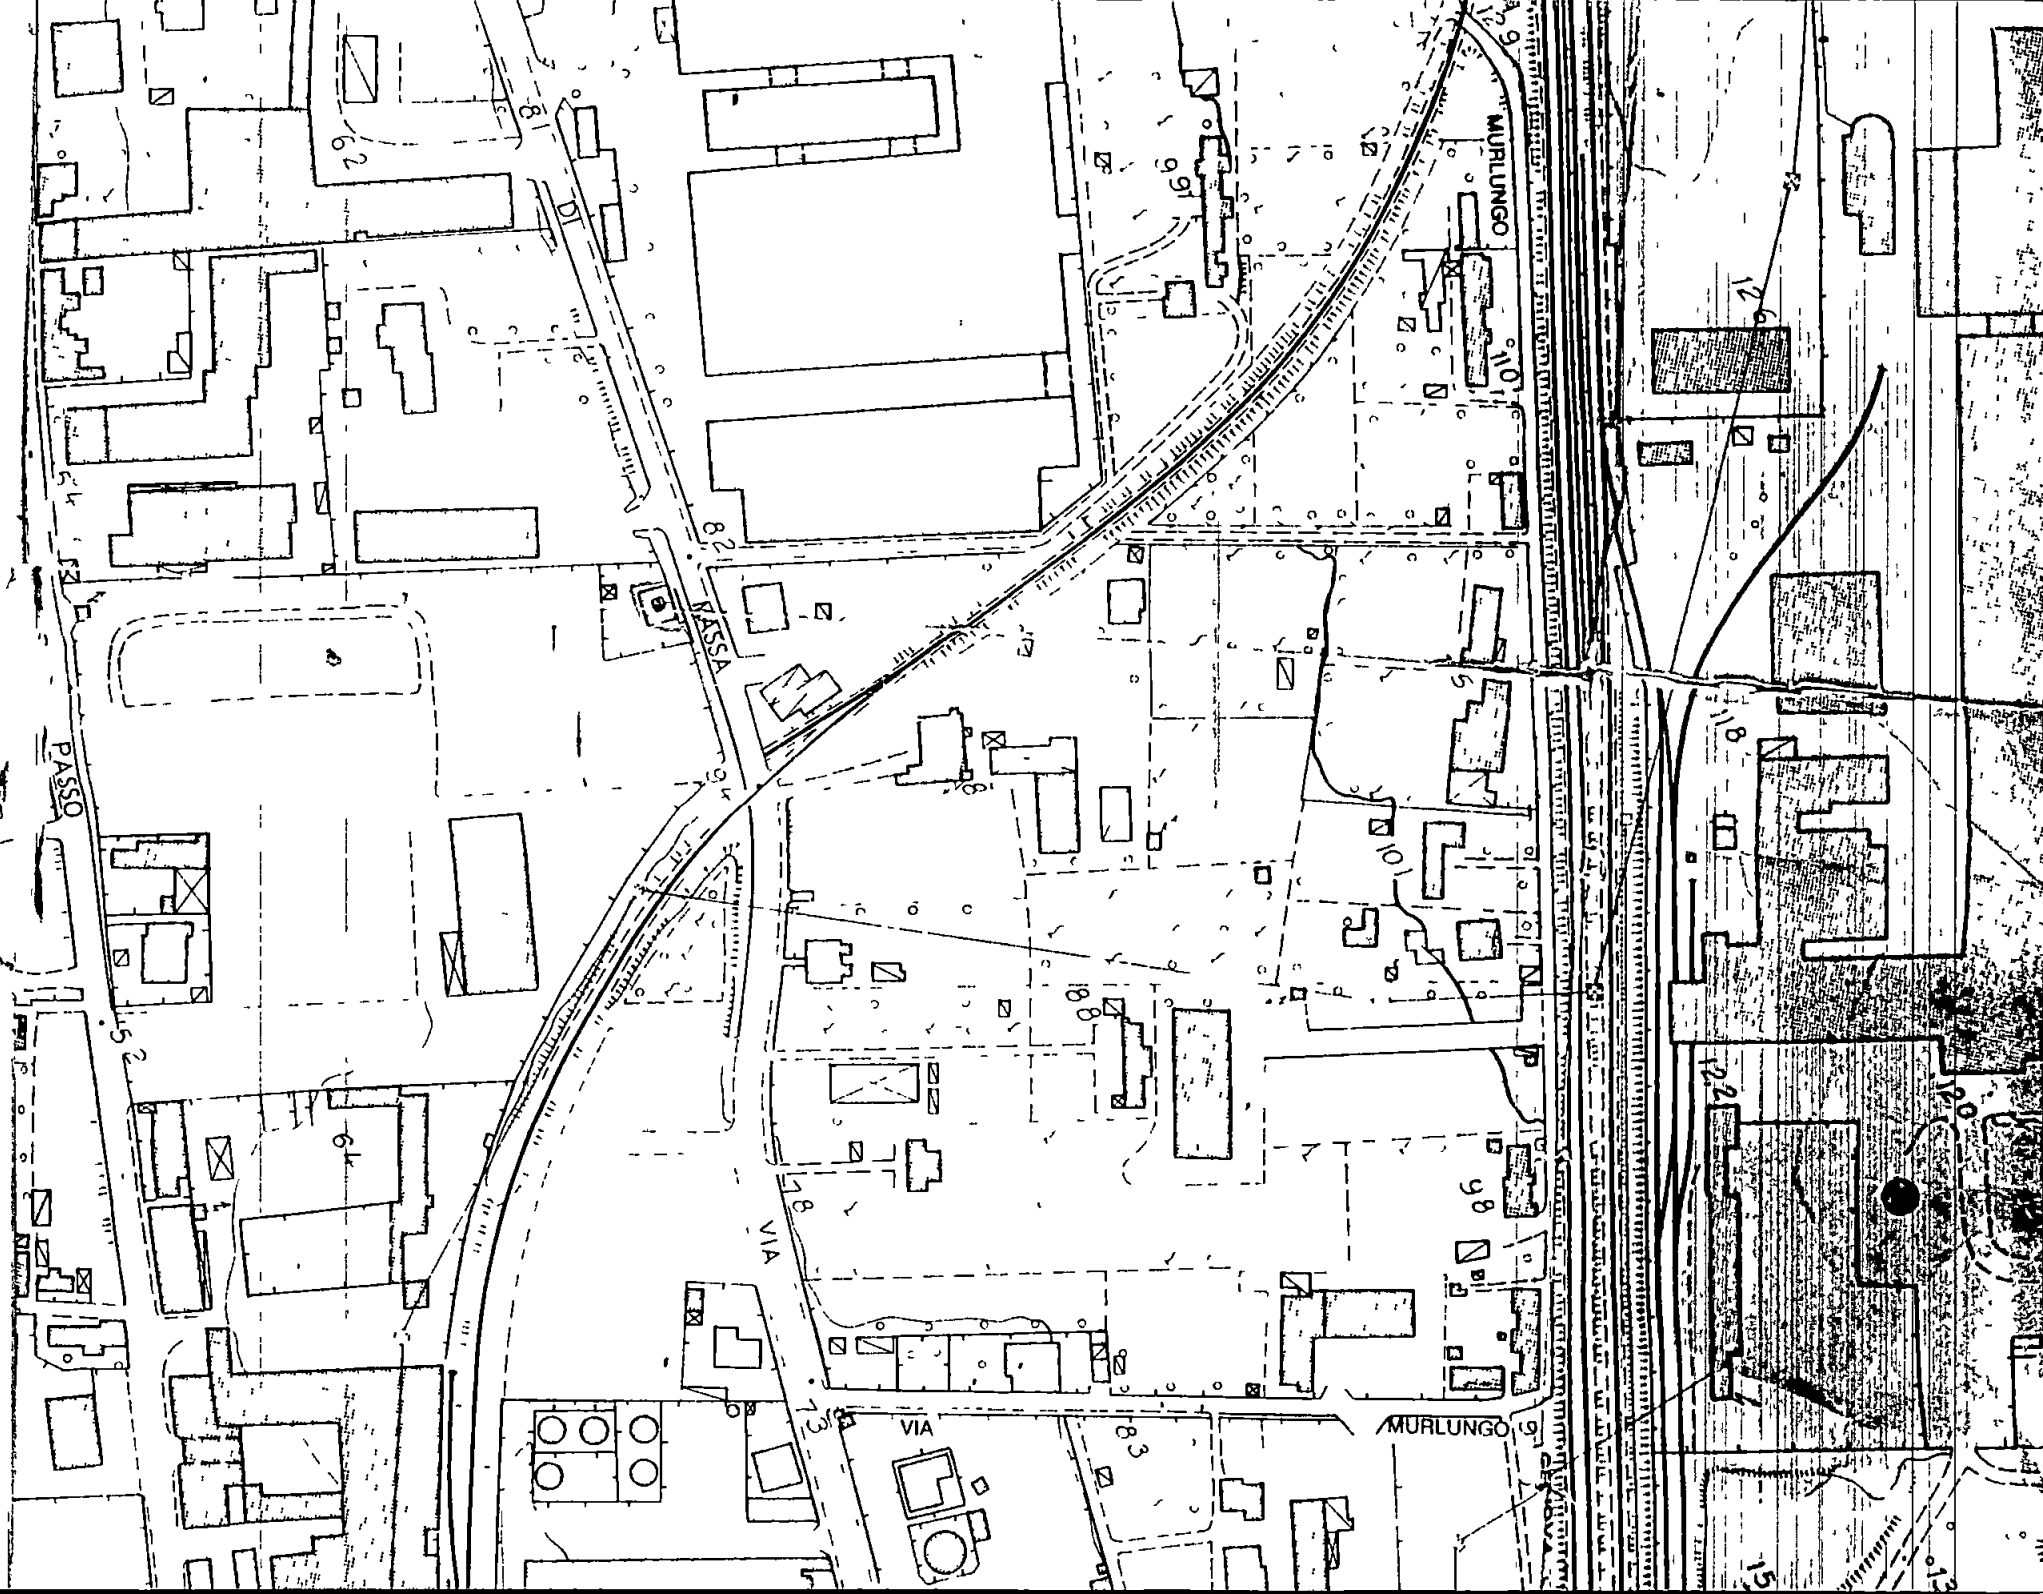


Fig. 94



COMUNE DI CARRARA

1° DIPARTIMENTO - ASSETTO DEL TERRITORIO - SETTORE URBANISTICA

CONCESSIONE EDILIZIA IN SANATORIA

(art. 31 Legge 47/85 - Condono Edilizio)

Prot. n. 287/91

n° progr. 0537149600

Pratica n° 3012/7

IL SINDACO

Vista la domanda con riferimento di cui sopra, presentata da ENEL - DISTRETTO DELLA
TOSCANA CON SEDE IN FIRENZE VIA QUINTINO SELLA, 81
C.F. 00811720580

con la quale viene richiesta la concessione edilizia in sanatoria, ai sensi dell'art. 31 della
Legge 28.2.1985, n. 47 e successive modificazioni ed integrazioni, per l'immobile sito in CARRARA
VIA ANTICA MASSA D'IVERA opere consistenti in MODIFICHE IN FABBR.
CAPO UO ABITAZIONE

Vista la Legge 28.2.1985, n. 47,

Vista la Legge Regionale 7.5.1985, n. 51,

Visto il nulla-osta di cui alla Legge in data

Visti i riferimenti dell'Ufficio in data 10/5/91,

PRESO ATTO CHE:

- L'obolazione, di cui all'art. 34 Legge 47/85, è stata determinata in via definitiva
in L. 56000 e che tale somma è stata interamente corrisposta,

- Il contributo di Concessione di cui all'art. 37 della Legge 47/85 ed agli artt.
1, 2 e 3 della L.R. n. 51/85, è stato determinato come segue

Oneri di Urbanizzazione L.

Contr. sul costo di costruzione L.

Gli importi di cui sopra sono stati versati:

a) OPERE ESENTI DA ONERI DI CONCESSIONE AI SENSI ART. 9 L. 10/77

b)

Nel caso che sia stato provveduto al pagamento degli oneri, come scritto al punto
"B" la restante somma dovrà essere versata in 10 rate semestrali.

La documentazione allegata alla concessione edilizia in sanatoria è composta da:

- 1) Rilievo grafico immobile;
- 2) Rilievo aereofotogrammetrico,
- (3) Planimetria catastale.

Ricevuta n° 7524 di II Sezione e IV Sezione

LA DITTA (come da mod. 3 SPQ)


ENTE NAZIONALE per l'ENERGIA
ELETTRICA (E.N.E.L.)

ha presentato in data odierna per l'immobile sito nel Comune
di CARRARA Via/~~Massa~~ ANTICA MASSA n° 24
distinto in Catasto con il Foglio n° 94 particella n° 291 C.T.
i seguenti documenti:

- | | | |
|----------------|--|------|
| C.
E.
D. | - Modello 3 SPQ | - Sì |
| | - Tipo mappale mod. 51 | - Sì |
| | - Elaborato planimetrico | - NO |
| | - Mod. 55 autoallegato | - NO |
| | - n° 1 Mod. 1N-Parte I e n° <u>NO</u> Mod. 1N-Parte II con allegate planimetrie. | - NO |
| | - n° <u>1</u> Mod. 44 | - Sì |
| | - n° <u>1</u> Planimetrie | - Sì |

La presentazione dei documenti di cui sopra costituisce prova
utile ai fini della documentazione catastale prevista dall'art. 35
della Legge 28.2.1985 n° 47.

- 5 NOV. 1986
data

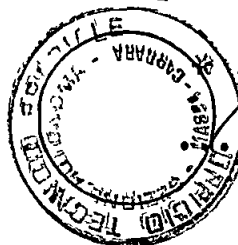

IL DIRIGENTE

[Signature]



DICHIARAZIONE SOSTITUTIVA DELL'ATTO DI NOTORIETA'
AI SENSI E PER GLI EFFETTI DELL'ART 4 DELLA LEGGE 4 GENNAIO 1968 N 15

Il sottoscritto Dott Ing Fabio Romano Curotto, nato a Conselice (RA) il 18 10 1931, domiciliato per la carica presso Enel, in Firenze Via Quintino Sella, 81, in forza di procura speciale rilasciatagli il 19 6 1986 dal Direttore del Compartimento Enel di Firenze, sotto la sua personale responsabilita, e a conoscenza delle penalita previste per le dichiarazioni mendaci,

DICHIARA

che le opere eseguite sull'immobile di proprieta dell'Enel posto in Comune di Carrara e contraddistinto al N C E U del citato Comune nel foglio 94 dalle particelle 291 per cui viene richiesta la concessione edilizia a sanatoria a mente della Legge 28 2 85 n 47 e consistenti in
- modifica ai prospetti
sono state iniziate e finite nel 1960

Fabio Romano Curotto

COMUNE DI FIRENZE
SETTORE FUNZIONALE 35 - SERVIZI DEMOGRAFICI

16 SET 1986

Addi _____, avanti a me, funzionario incaricato dal Sindaco, si e presentato in questa sede comunale il sig Fabio Romano Curotto nato a Conselice (RA) il 18 ott 1931 il quale dopo essere stato ammonito sulla responsabilita penale cui puo andare incontro in caso di dichiarazioni mendaci, ha reso e sottoscritto la dichiarazione che precede ai sensi e per gli effetti dell'art 4 della Legge 4 1 1968 n 15


Il sottoscritto, a norma dell'art 20 della legge stessa attesta che la firma in calce alla suesesa dichiarazione e stata apposta in sua presenza previo accertamento dell'identita del dichiarante mediante Patente Auto n° FI 0158020 rilasciata dal Prefetto di Firenze il 14 2 1974

16 SET 1986

Firenze, li _____

IL FUNZIONARIO INCARICATO

INCARICATO
Gabriella Rossi, Tecnico Amm.vo
Rossi Gabriella

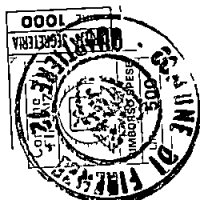

Ing. Manfredo Bianchi

Via Cucchiari, 2 - Tel (0585) 71580
54033 CARRARA (MS)

Cod Fisc BNC MFR 56B19 B832Z

P. IVA 00361900459

RELAZIONE TECNICA DESCRITTIVA

IO SOTTOSCRITTO INGEGNERE BIANCHI MANFREDO, RESIDENTE IN CARRARA VIA CUCCHIARI N°2, ISCRITTO ALL'ALBO DEGLI INGEGNERI DELLA PROVINCIA DI MASSA-CARRARA AL N°284, IN QUALITA' DI TECNICO INCARICATO DALL'ENTE NAZIONALE ENERGIA ELETTRICA (E.N.E.L.) DI ESEGUIRE LE OPERAZIONI NECESSARIE E RELATIVE AGLI ADEMPIMENTI DELLA LEGGE 47/85, PER GLI IMMOBILI IN SEGUITO ELENCATI, AVENDO ESPLETATO GLI OPPORTUNI ACCERTAMENTI, DICHIARO CHE GLI ABUSI COMMESSI CONSISTONO NELLE OPERE DESCRITTE DI SEGUITO, SUD-
DIVISE PER LOCALITA' E PER IMMOBILE.



- COMUNE: CARRARA

- LOCALITA': RIVENZA

FGL: 94

MAPP: 291

- INDIRIZZO: VIA ANTICA MASSA

- N° MOD. 47/85 D RELATIVO: 053714P600

/9

DESCRIZIONE OPERE ABUSIVE:

COSTRUZIONE DI n° 3 SCALE ESTERNE DI ACCESSO ALLA CASA DI ABITAZIONE DEL CUSTODE. DAL CORTILE CIRCOSTANTE: 2 SCALE SONO UBICATE SUL FRONTE DELLA CASA LATO SPEZIA, UNA PER L'ACCESSO ALL'ABITAZIONE, L'ALTRA PER L'ACCESSO ALLO SCANTINATO E' MUNITA ANCHE DI TETTOIA; 1 SCALA, SEMPRE PER ACCESSO ALL'ABITAZIONE E' UBICATA SUL FRONTE LATO MASSA; LE SCALE SONO REALIZZATE IN MURATURA E SUPERANO UN DISLIVELLO DI CIRCA $1 \div 1,5$ mt.

MODIFICA AI PROSPETTI DOVUTA ALLA APERTURA DI 3 FINESTRE PER ILLUMINARE LO SCANTINATO; 2 FINESTRE SONO POSTE SUL FRONTE LATO MARE; 1 SUL FRONTE LATO MASSA.

Al Sig. Sindaco del Comune di

C A R R A - R A

Ufficio Condono Edilizio

**

**

**

DOMANDA DI SANATORIA PER GLI ABUSI EDILIZI DI CUI ALLA LEGGE

28 FEBBRAIO 1985 n. 47 E SUCCESSIVE MODIFICHE.-

**

**

**

Documentazione ad integrazione della DOMANDA DI SANATORIA

n. 0537149600/9 richiesta dall E.N.E.L. Ente Nazionale

per l'Energia Elettrica Compartimento di Firenze Distretto

della Toscana Via Q.Sella 81 - Firenze

Vs. Protocollo Generale n. 3012 del 29/9/1986

Vs. Protocollo Ripartizione n. del

Documentazione e certificazione allegata:

1) Forografie

2) Relazione Tecnica

3) Ricevuta di avvenuto accatastamento rilasciata

dall'Ufficio Tecnico Erariale di Massa Carrara

4) Planimetrie dimostrative delle opere abusive

Carrara 06/11/1986

Ing. Manfredo Bianchi

Manfredo Bianchi


A	RISERVATO AL COMUNE	
	Denominazione e N Distintivo (secondo la classificazione ISTAT)	
	COMUNE	
	PROVINCIA	
	N PROTOCOLLO	312

B	N PROGRESSIVO	0537149600/9
---	---------------	--------------



Al Signor Sindaco del Comune di

CARRARO

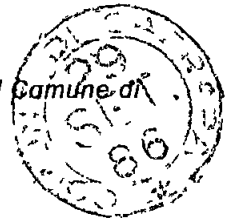

MINISTERO DEI LAVORI PUBBLICI

MOD. 47/85-D

**OPERE AD USO
NON RESIDENZIALE**

**Domanda di sanatoria per le
opere rientranti nelle tipologie di
abuso 1 - 2 - 3 - 4 - 5 - 6 - 7, di
cui alla tabella allegata alla legge
28 febbraio 1985, n. 47**

Per le domande seguite da quadratino occorre
barrare così ☒ la risposta che fa al caso

COSTRUZIONI SU AREE DI PROPRIETÀ DELLO STATO O DI ENTI PUBBLICI TERRITORIALI		RICHIEDENTE													
Indicare se l'opera oggetto di sanatoria è stata eseguita su aree di proprietà dello Stato o di Enti Pubblici territoriali 1 ☒ sì 2 ☐ no		COGNOME O DENOMINAZIONE _____													
		ENTE NAZIONALE PER L'ENERGIA ELETTRICA ENEL Via G. B. Martini, 3 - ROMA Codice Fiscale 00811720580													
MODALITÀ DI ACQUISIZIONE (Compilare solo se il richiedente è proprietario dell'opera oggetto di sanatoria)		<table border="1"> <tr> <td>RESIDENZA ANAGRAFICA</td> <td>COMUNE</td> <td>PROVINCIA (sigla)</td> </tr> <tr> <td colspan="2">FRAZIONE VIA E NUMERO CIVICO</td> <td>CAP</td> </tr> </table>		RESIDENZA ANAGRAFICA	COMUNE	PROVINCIA (sigla)	FRAZIONE VIA E NUMERO CIVICO		CAP						
RESIDENZA ANAGRAFICA	COMUNE	PROVINCIA (sigla)													
FRAZIONE VIA E NUMERO CIVICO		CAP													
1 COMPRAVENDITA — da privati 1 ☐ — da impresa di costruzioni 2 ☐ — da altra impresa 3 ☐ — da altri 4 ☐ 2 DONAZIONE e/o SUCCESSIONE 5 ☐ 3 COSTRUITA IN PROPRIO 6 ☒		Se il richiedente è persona fisica indicare <table border="1"> <tr> <td>Sesso (M o F)</td> <td>DATA DI NASCITA giorno mese anno 1</td> <td>STATO CIVILE</td> <td>TITOLO DI STUDIO</td> </tr> <tr> <td colspan="2">COMUNE O STATO ESTERO DI NASCITA</td> <td colspan="2">PROVINCIA (sigla)</td> </tr> <tr> <td>CONDIZIONE PROFESSIONALE</td> <td>QUALIFICA</td> <td colspan="2">ATTIVITÀ ECONOMICA</td> </tr> </table>		Sesso (M o F)	DATA DI NASCITA giorno mese anno 1	STATO CIVILE	TITOLO DI STUDIO	COMUNE O STATO ESTERO DI NASCITA		PROVINCIA (sigla)		CONDIZIONE PROFESSIONALE	QUALIFICA	ATTIVITÀ ECONOMICA	
Sesso (M o F)	DATA DI NASCITA giorno mese anno 1	STATO CIVILE	TITOLO DI STUDIO												
COMUNE O STATO ESTERO DI NASCITA		PROVINCIA (sigla)													
CONDIZIONE PROFESSIONALE	QUALIFICA	ATTIVITÀ ECONOMICA													
		Se il richiedente è diverso da "persona fisica" indicare ATTIVITÀ ECONOMICA ESERCITATA 021 TITOLO IN BASE AL QUALE IL RICHIEDENTE EFFETTUA LA DOMANDA DI SANATORIA <table border="1"> <tr> <td>Proprietà 1 ☒</td> <td>Locazione 3 ☐</td> </tr> <tr> <td>Possesso ad altro titolo reale 2 ☐</td> <td>Altro 4 ☐ (specificare)</td> </tr> </table>		Proprietà 1 ☒	Locazione 3 ☐	Possesso ad altro titolo reale 2 ☐	Altro 4 ☐ (specificare)								
Proprietà 1 ☒	Locazione 3 ☐														
Possesso ad altro titolo reale 2 ☐	Altro 4 ☐ (specificare)														
		PROPRIETARIO (compilare solo se il richiedente è diverso dal proprietario) COGNOME O DENOMINAZIONE _____ NOME _____ <table border="1"> <tr> <td>RESIDENZA ANAGRAFICA</td> <td>COMUNE</td> <td>PROVINCIA (sigla)</td> </tr> <tr> <td colspan="2">FRAZIONE VIA E NUMERO CIVICO</td> <td>CAP</td> </tr> </table>		RESIDENZA ANAGRAFICA	COMUNE	PROVINCIA (sigla)	FRAZIONE VIA E NUMERO CIVICO		CAP						
RESIDENZA ANAGRAFICA	COMUNE	PROVINCIA (sigla)													
FRAZIONE VIA E NUMERO CIVICO		CAP													
		LOTTIZZAZIONE Indicare se l'opera oggetto di sanatoria insiste su area lottizzata 1 ☒ 2 ☐ con lottizzazione autorizzata 3 ☐ con lottizzazione non autorizzata e non convenzionata													

SEZIONE PRIMA — OPERA OGGETTO DI SANATORIA - NOTIZIE GENERALI

A - LOCALIZZAZIONE

LOCALITÀ VIA PIAZZA E NUMERO CIVICO Vie ANTICA MASSA	C A P 54033	COMUNE CERRARE	PROVINCIA (sigla) PS
--	-----------------------	--------------------------	-----------------------------------

In mancanza delle informazioni relative alla toponomastica indicare

- Catasto terreni foglio di mappa	☐	numero/i di mappa	☐	☐	☐
- Nuovo catasto edilizio urbano foglio di mappa	94	numero/i di mappa	291	☐	☐
subalterno	☐				

B - ZONA URBANISTICA

ZONA "T" IMPIANTI TECNOLOGICI

Alla data d'inizio dei lavori Alla data del 1° ottobre 1983

- Zona A	1 ☐	1 ☐
- Zona B	2 ☐	2 ☐
- Zona C	3 ☐	3 ☐
- Zona D	4 ☐	4 ☐
- Zona E	5 ☐	5 ☐
- Zona F	6 ☐	6 ☐
Non era vigente alcuno strumento urbanistico	7 ☐	7 ☐

C - VINCOLI

Indicare se l'area sulla quale sorge l'opera ovvero se il fabbricato ove è ubicata risultano soggetti a vincoli 1 ☒ 2 ☐

Se sì, indicare il tipo di vincolo

NO ☐ ☐ ☐ ☐ ☐ ☐

D - NATURA DELL'OPERA

d 1 — Opera autonomamente utilizzabile

- Intero fabbricato 1 ☐

- Porzione di fabbricato 2 ☐

d 2 — Opera non autonomamente utilizzabile 3 ☒

E - TIPOLOGIA DELL'ABUSO PER IL QUALE È RICHIESTA LA SANATORIA

1 Opere realizzate in assenza o difformità della licenza edilizia o concessione e non conformi alle norme urbanistiche ed alle prescrizioni degli strumenti urbanistici

- In assenza della licenza edilizia o concessione 1 ☐

- In difformità della licenza edilizia o concessione 2 ☒

2 Opere realizzate senza licenza edilizia o concessione o in difformità da questa, ma conformi alle norme urbanistiche ed alle prescrizioni degli strumenti urbanistici alla data di entrata in vigore della presente legge

- In assenza della licenza edilizia o concessione 3 ☐

- In difformità della licenza edilizia o concessione 4 ☐

3 Opere realizzate senza licenza edilizia o concessione o in difformità da questa, ma conformi alle norme urbanistiche ed alle prescrizioni degli strumenti urbanistici al momento dell'inizio dei lavori

- In assenza della licenza edilizia o concessione 5 ☐

- In difformità della licenza edilizia o concessione 6 ☐

4 Opere realizzate in difformità della licenza edilizia o concessione che non comportino aumenti della superficie utile o del volume assentito 7 ☐Opere di ristrutturazione edilizia come definite dall'articolo 31 lettera d), della legge n. 457 del 1978, realizzate senza licenza edilizia o concessione o in difformità di essa 8 ☐Opere che abbiano determinato mutamento di destinazione d'uso 9 ☐5 Opere di restauro e di risanamento conservativo come definite dall'articolo 31, lettera c), della legge n. 457 del 1978, realizzate senza licenza edilizia o autorizzazione o in difformità di esse, nelle zone omogenee A di cui all'articolo 2 del decreto ministeriale 2 aprile 1968, qualora non trattisi di interventi finalizzati all'adeguamento igienico e funzionale 10 ☐6 Opere di restauro e di risanamento conservativo, come definite dall'articolo 31, lettera c), della legge n. 457 del 1978, realizzate senza licenza edilizia o autorizzazione o in difformità di essa 11 ☐7 Opere di manutenzione straordinaria, come definite dall'articolo 31 lettera b), della legge n. 457 del 1978, realizzate senza licenza edilizia o autorizzazione o in difformità di essa 12 ☐Opere o modalità di esecuzione non valutabili in termini di superficie o di volume e varianti di cui all'articolo 13 della presente legge 13 ☐

F - EPOCA DI ULTIMAZIONE

Periodo di ultimazione

Precedente all'1-9-1967 1 ☒ dal 2-9-1967 al 29-1-1977 2 ☐

dal 30-1-1977 all'1-10-1983 3 ☐ Anno di ultimazione 19 **1985**

G - DISPONIBILITÀ ALL'USO

Indicare se alla data del 1° ottobre 1983 l'opera era agibile

1 ☒ 2 ☐ parzialmente 3 ☐

SEZIONE SECONDA — OPERA OGGETTO DI SANATORIA - NOTIZIE PARTICOLARI

A - FABBRICATO O PORZIONE DI FABBRICATO

a - Dimensioni e consistenza	
-------------------------------------	--

— Piani fuori terra (compreso il seminterrato)	n	<u>1</u>	
— Piani entro terra	n	<u>1</u>	
— Volume totale (vuoto per pieno)	mc	<u> </u>	<u> </u>

— Superficie per attività		
- Attività industriale o artigianale	mq	<u> </u>
- Attività commerciale	mq	<u> </u>
- Attività sportiva, culturale, sanitaria, opere religiose o a servizio di culto	mq	<u> </u>
- Attività turistica-ricettiva o agri-turistica	mq	<u> </u>
- Attività connessa con la conduzione agricola	mq	<u> </u>
- Altre attività	mq	<u> </u>
SUPERFICIE COMPLESSIVA		mq <u> </u>

b - Differmit� dalla licenza edilizia, autorizzazione o concessione (Segnalare gli estremi della autorizzazione, licenza o concessione)	c - Superficie complessiva dell'area sulla quale sorge l'opera
--	---

N. licenza concessione
o autorizzazione

Data di rilascio

Destinazione d'uso assentita

Superficie assentita mq

Volume assentito mc

— da 0 a 400 mq	1 ☒	— da 1 501 a 2 000 mq	5 ☐
— da 401 a 600 mq	2 ☐	— da 2 001 a 4 000 mq	6 ☐
— da 601 a 1 000 mq	3 ☐	— da 4 001 a 10 000 mq	7 ☐
— da 1 001 a 1 500 mq	4 ☐	— da 10 001 a 20 000 mq	8 ☐
		— oltre 20 000 mq	9 ☐

d - Destinazione d'uso dell'opera	e - Accatastamento
--	---------------------------

— attività industriale o artigianale	1 ☒
— attività commerciale	2 ☐
— attività sportiva	3 ☐
— attività culturale	4 ☐
— attività sanitaria	5 ☐
— opere religiose o a servizi di culto	6 ☐
— attività turistico ricettiva o agri-turistica	7 ☐
— attività connessa con la conduzione agricola	8 ☐
— altre attività _____	9 ☐

(specificare)

Se l'opera è accatastata indicare la categoria catastale

A3
D1

f - Numero addetti

--

Numero degli addetti, occupati al 31-12-1984, nell'unità locale in cui ricade

l'opera oggetto di sanatoria	
------------------------------	--

B - CARATTERISTICHE GENERALI DEL FABBRICATO NEL QUALE È UBICATA L'OPERA OGGETTO DI SANATORIA

Dimensione e consistenza	1	Impianti e servizi ad uso diretto del fabbricato
---------------------------------	----------	---

- piani fuori terra (compreso il seminterrato) n 2
- piani entro terra n 1
- struttura portante prevalente
- pietre o mattoni 1 ☒ - prefabbricata 3 ☐
- cemento armato 2 ☐ - mista e altra 4 ☐

	- impianti di depuraz degli scarichi	5 ☐
--	--------------------------------------	----------------------------

Destinazione	
- esclusivamente ad uso non residenziale	1 ☐
- uso misto con presenza di abitazioni	2 ☒
- numero eventuali abitazioni comprese nel fabbricato	1

Impianti e servizi ad uso diretto del fabbricato

- allacciamento rete fognante 1 ☒
- allacciamento rete elettrica 2 ☒
- allacciamento rete idrica 3 ☒
- allacciamento rete distrib. gas 4 ☒
- impianti di depurazione degli scarichi 5 ☐
- impianti per il controllo delle emissioni atmosferiche 6 ☐
- spazi per parcheggi 7 ☐
- eventuali altre superfici scoperte di pertinenza del fabbricato

mq , / 100

SEZIONE TERZA — CALCOLO DELL'OBLAZIONE

A - MISURA DELL'OBLAZIONE

TIPOLOGIA DELL'ABUSO	PERIODI IN CUI L'ABUSO È STATO COMMESSO		
	Fino al 1° settembre 1967	Dal 2 settembre 1967 al 29 gennaio 1977	Dal 30 gennaio 1977 al 1° ottobre 1983
	MISURA DELL'OBLAZIONE		
Tipologia 1	L 2 500 mq	L 12 500 mq	L 18 000 mq
Tipologia 2	L 1 500 mq	L 7 500 mq	L 12 500 mq
Tipologia 3	L 1 000 mq	L 6 000 mq	L 10 000 mq
Tipologia 4	L 750 mq	L 2 000 mq	L 4 000 mq
Tipologia 5	L 750 mq	L 2 000 mq	L 4 000 mq
Tipologia 6	L 500 mq	L 1 250 mq	L 2 500 mq
Tipologia 7	L 50 000	L 100 000	L 225 000

1) Misura dell'oblazione (riportare l'importo corrispondente alla tipologia dell'abuso e all'epoca in cui è stato commesso)

Lire/mq 50 000

B - SUPERFICI DELLE OPERE DA SANARE RELATIVE A

2) Attività industriale o artigianale	mq	<u> </u> <u> </u> <u> </u>
3) Attività commerciale	mq	<u> </u> <u> </u> <u> </u>
4) Attività sportiva culturale sanitaria, opere religiose o a servizio del culto	mq	<u> </u> <u> </u> <u> </u>
5) Attività turistico-ricettiva o agri-turistica	mq	<u> </u> <u> </u> <u> </u>
6) Attività connessa con la conduzione agricola	mq	<u> </u> <u> </u> <u> </u>
7) Altre attività	mq	<u> </u> <u> </u> <u> </u>

C - CALCOLO DELL'OBLAZIONE

Misura dell'oblazione e coefficienti correttivi

8) Attività industriale e artigianale (moltiplicare l'importo di rigo 1 per il corrispondente coefficiente riportato nelle istruzioni)	Lire/mq	<u> </u> 000
9) Attività commerciale (moltiplicare l'importo di rigo 1 per il corrispondente coefficiente riportato nelle istruzioni)	Lire/mq	<u> </u> 000
10) Attività sportiva culturale sanitaria, opere religiose o a servizio del culto (ridurre di un terzo l'importo di rigo 1)	Lire/mq	<u> </u> 000
11) Attività turistico-ricettiva o agri-turistica (moltiplicare l'importo di rigo 1 per il corrispondente coefficiente riportato nelle istruzioni)	Lire/mq	<u> </u> 000
12) Attività connessa alla conduzione agricola (ridurre alla metà l'importo di rigo 1)	Lire/mq	<u> </u> 000

Misura dell'oblazione

13) Attività industriale o artigianale (moltiplicare rigo 2 per rigo 8)	Lire/mq	<u> </u> 000
14) Attività commerciale (moltiplicare rigo 3 per rigo 9)	Lire/mq	<u> </u> 000
15) Attività sportiva, culturale sanitaria opere religiose o a servizio del culto (moltiplicare rigo 4 per rigo 10)	Lire/mq	<u> </u> 000
16) Attività turistico-ricettiva o agri-turistica (moltiplicare rigo 5 per rigo 11)	Lire/mq	<u> </u> 000
17) Attività connessa alla conduzione agricola (moltiplicare rigo 6 per rigo 12)	Lire/mq	<u> </u> 000
18) Altre attività (moltiplicare rigo 7 per rigo 1)	Lire/mq	<u> </u> 000

D - MODALITÀ DI VERSAMENTO

19) Oblazione da versare - Casi particolari (art. 38 co. 6)	Lire	<u> </u> 000
20) Oblazione da versare (riportare la somma degli importi da rigo 13 a rigo 18 ovvero l'importo di rigo 19)	Lire	<u>50</u> 000

21) Somma versata in data 19/09/1986

22) Nel caso di versamento in unica soluzione barrare il quadratino ☒

23) Se il richiedente si avvale della facoltà di rateizzazione indicare il numero delle rate

fino a 3 rate ☐

Documentazione allegata

ATESTATO DI VERSAMENTO

ATO NOTO RIO

ENTE NAZIONALE PER L'ENERGIA ELETTRICA (ENEL)
COMPARTIMENTO DI FIRENZE
DISTRETTO DELLA TOSCANA
50136 FIRENZE - V.le Q. S. 81

Data

Firma del richiedente