

M	Dott. FILIPPO MENCONI - ARCHITETTO		c.f. MNC FPP 61007 8832V
	M. di CARRARA via C. Colombo 11 tel. 051854		partita I.V.A. 00673350450
	CARRARA via M.D'Azeglio 3 tel. 70535		
Consorzio CO.SV.A.P. - CONFARTIGIANATO			
Area ex Fibronit Nazzano - Carrara		proprietario	1
Progetto di edificio artigianale - industriale		impresa	
		oggetto	
		data	avviso n. 1100
		referimento	scat. 2

Edificio

I


Esistente

APPROVATO


Architetto
MENCONI
 Filippo

COMUNE DI CARRARA
 SETTORE Urbanistica


RICHIESTA PERMESSO DI ABBANDONARE L'EDIFICIO
 ELABORAZIONE PROGETTO PER IL RILASCIO DEL

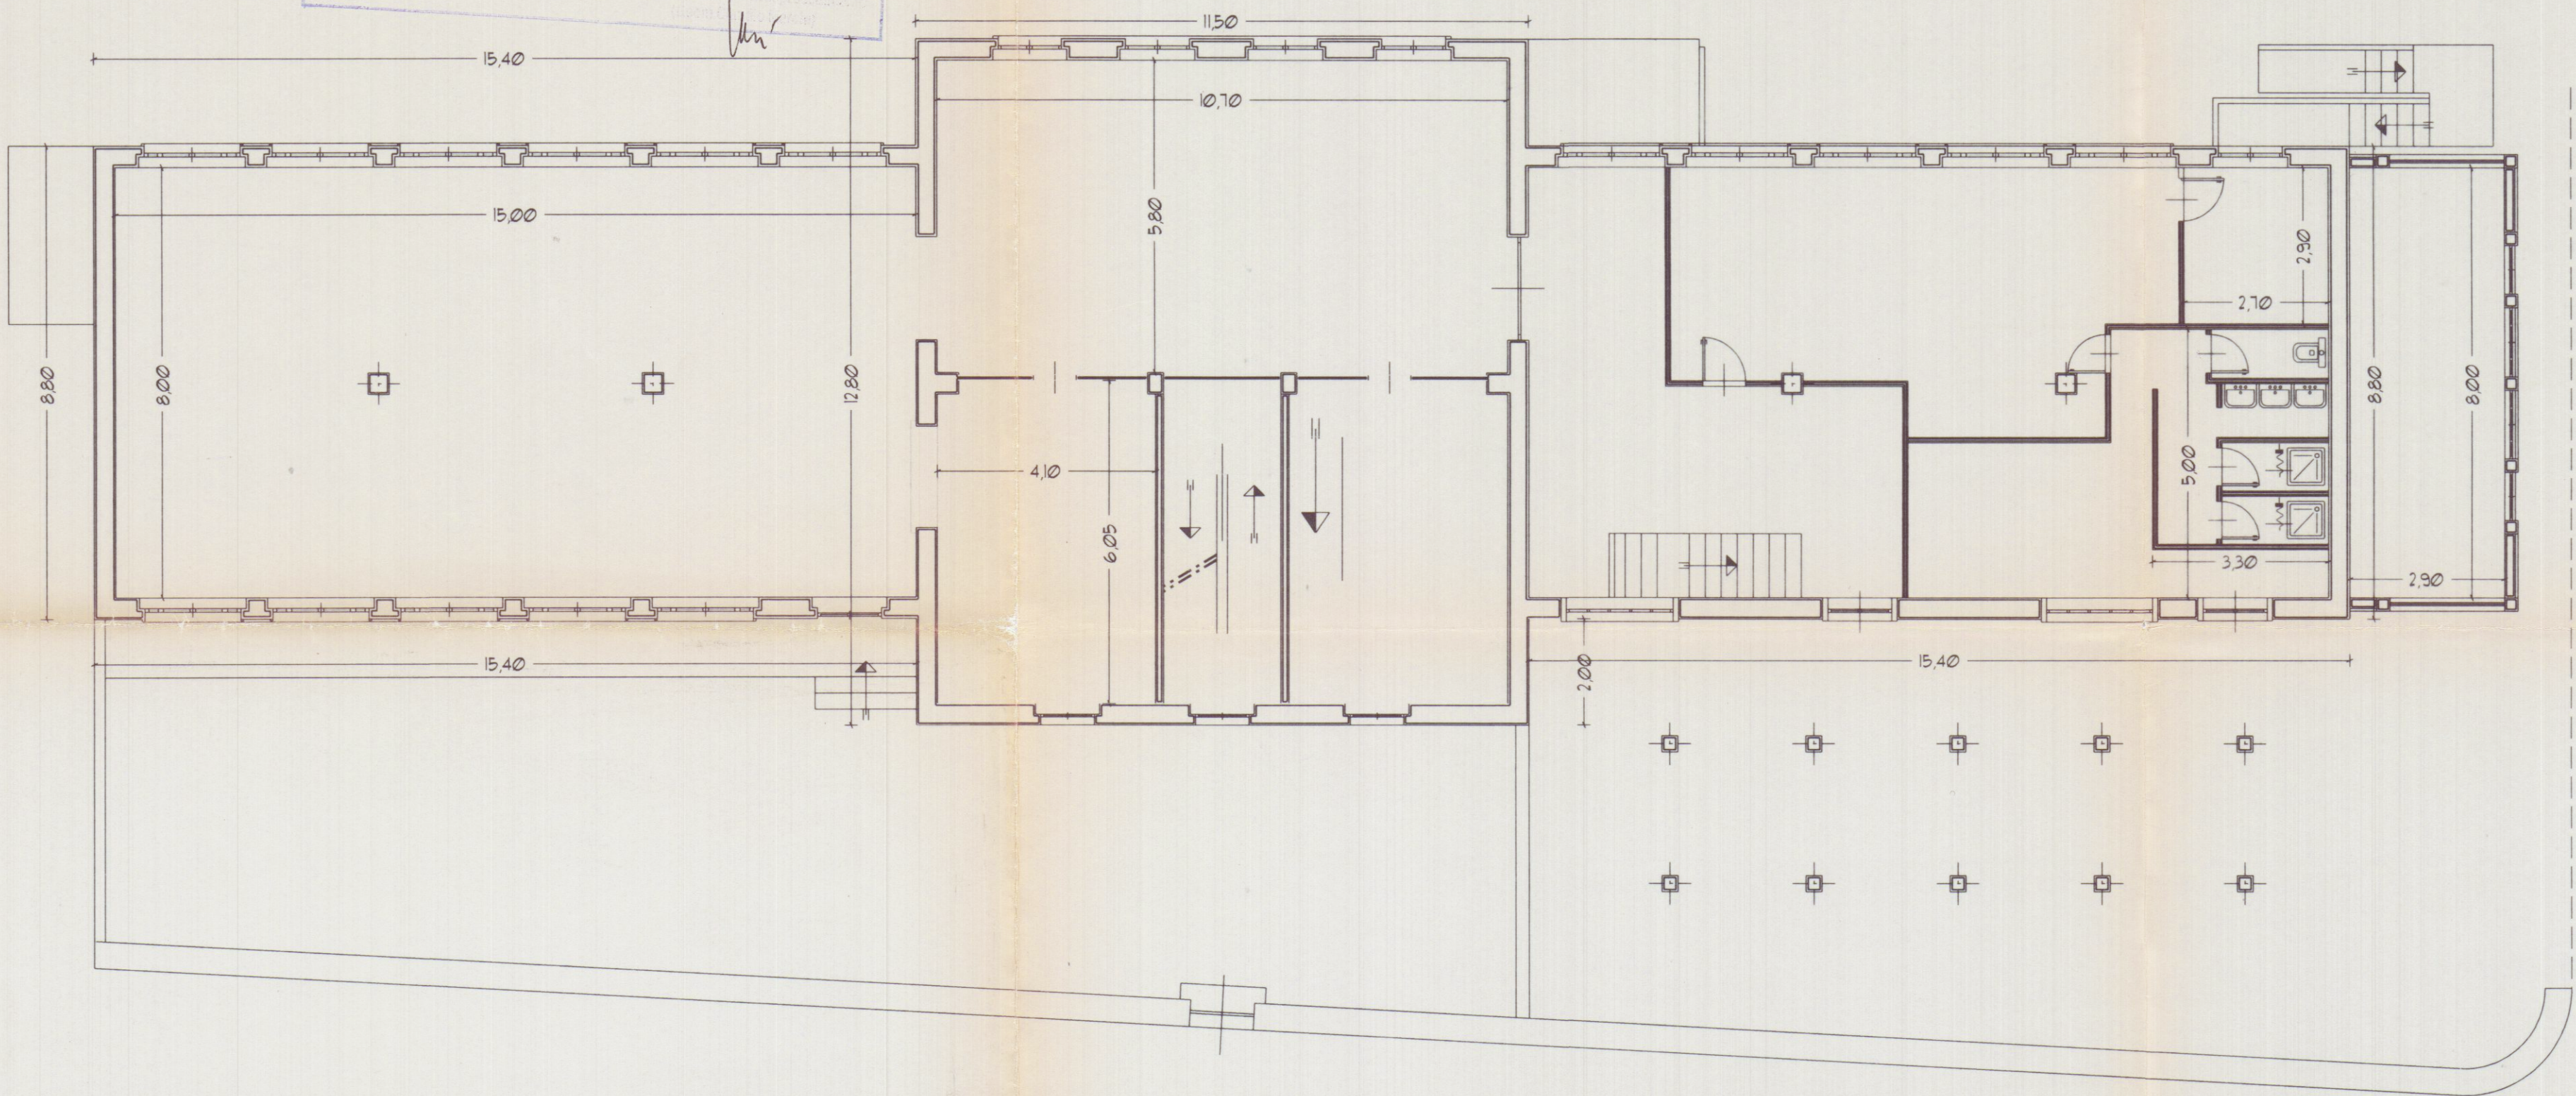


Pianta piano primo esistente

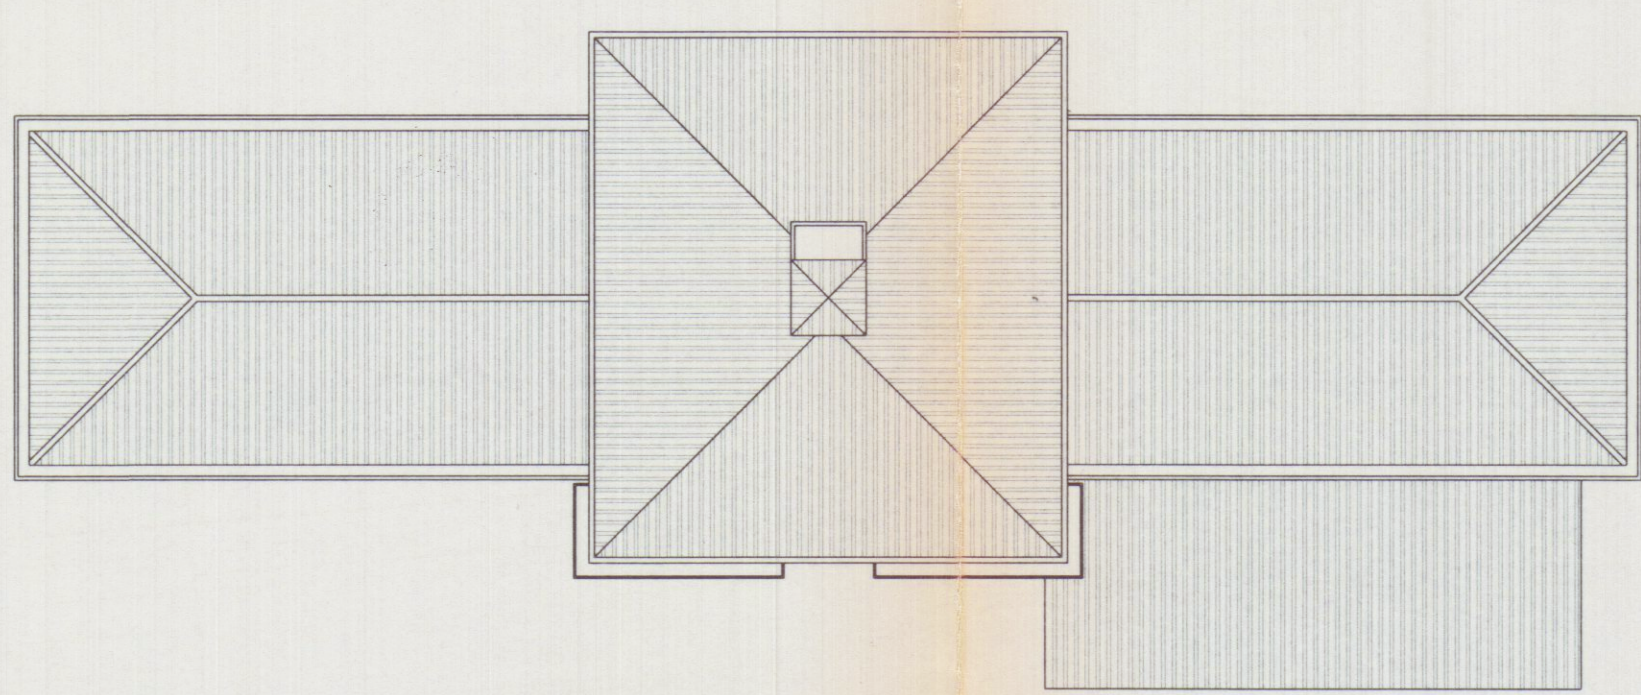

Pianta copertura 1 200

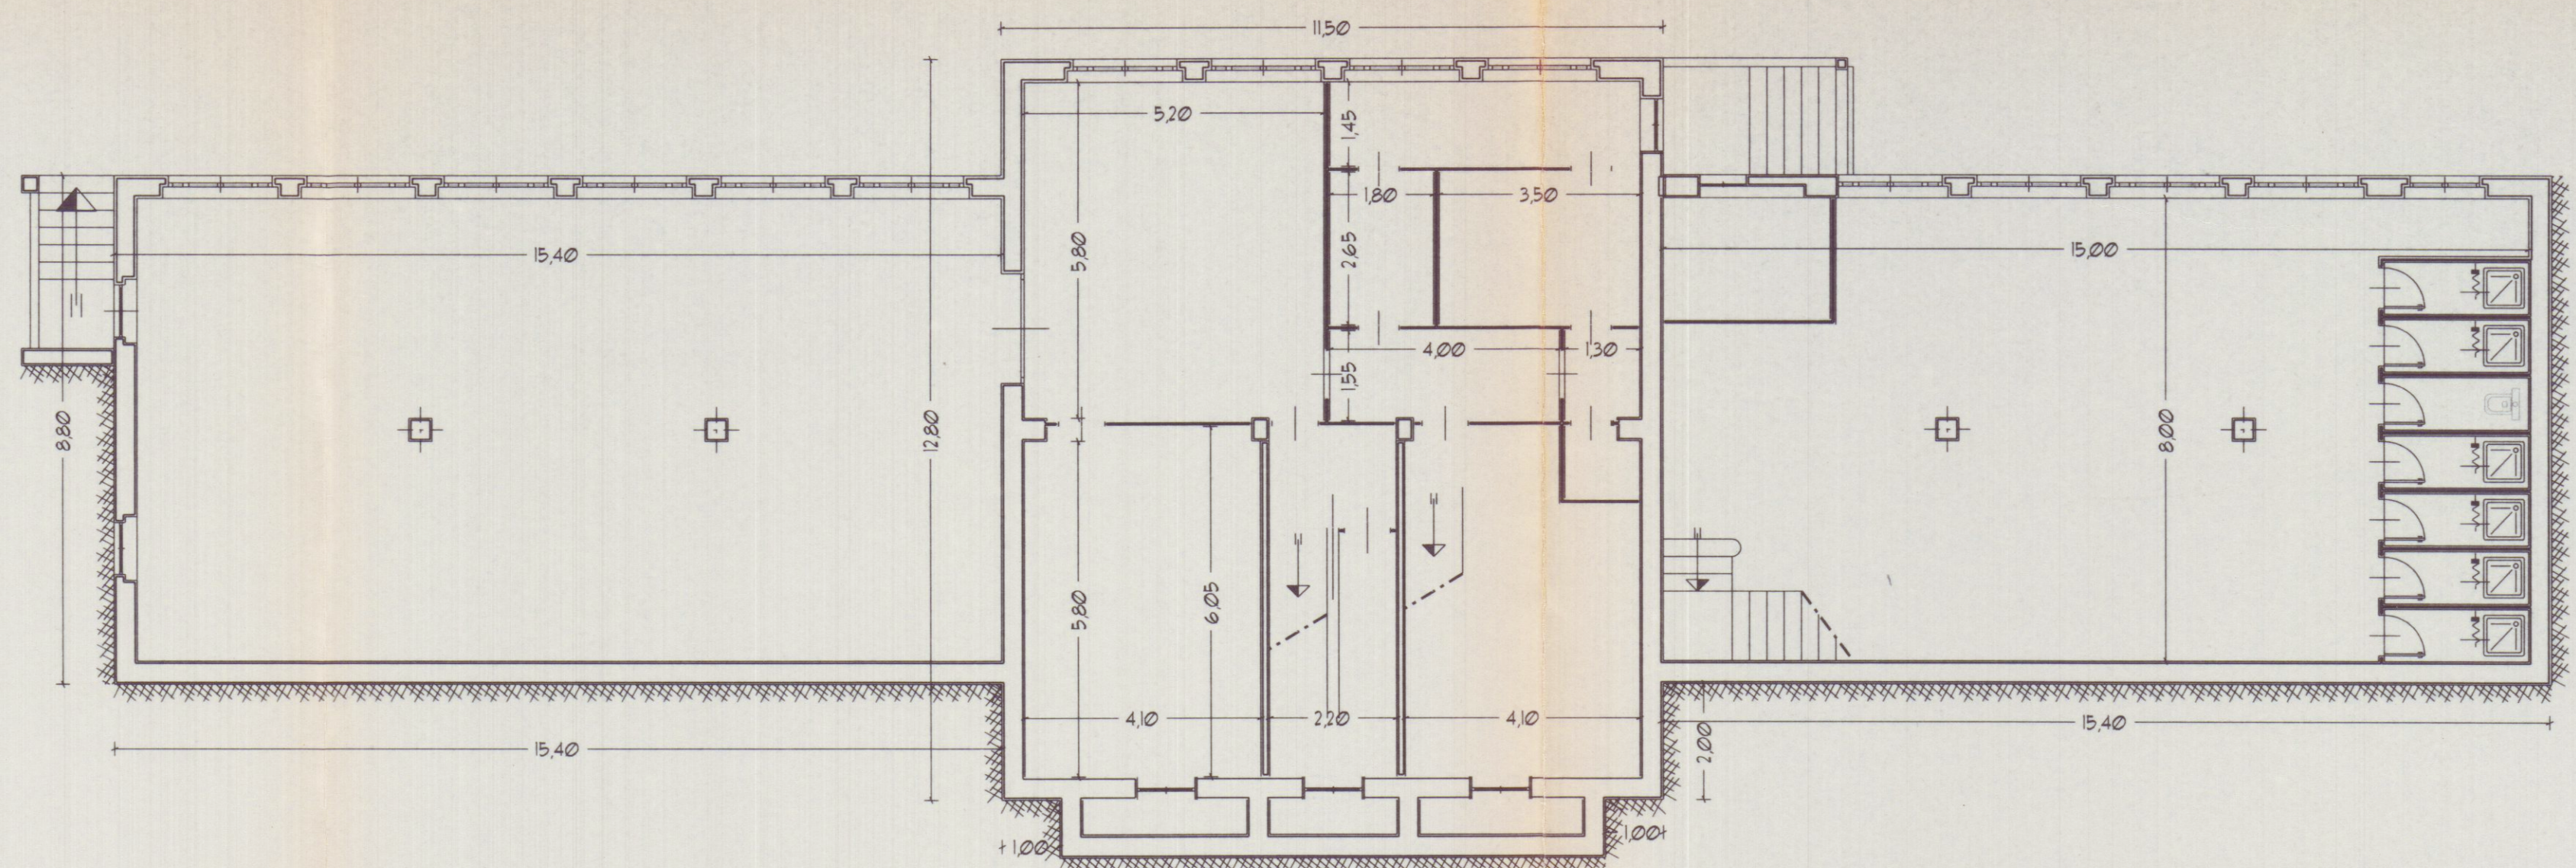

Pianta interrato esistente

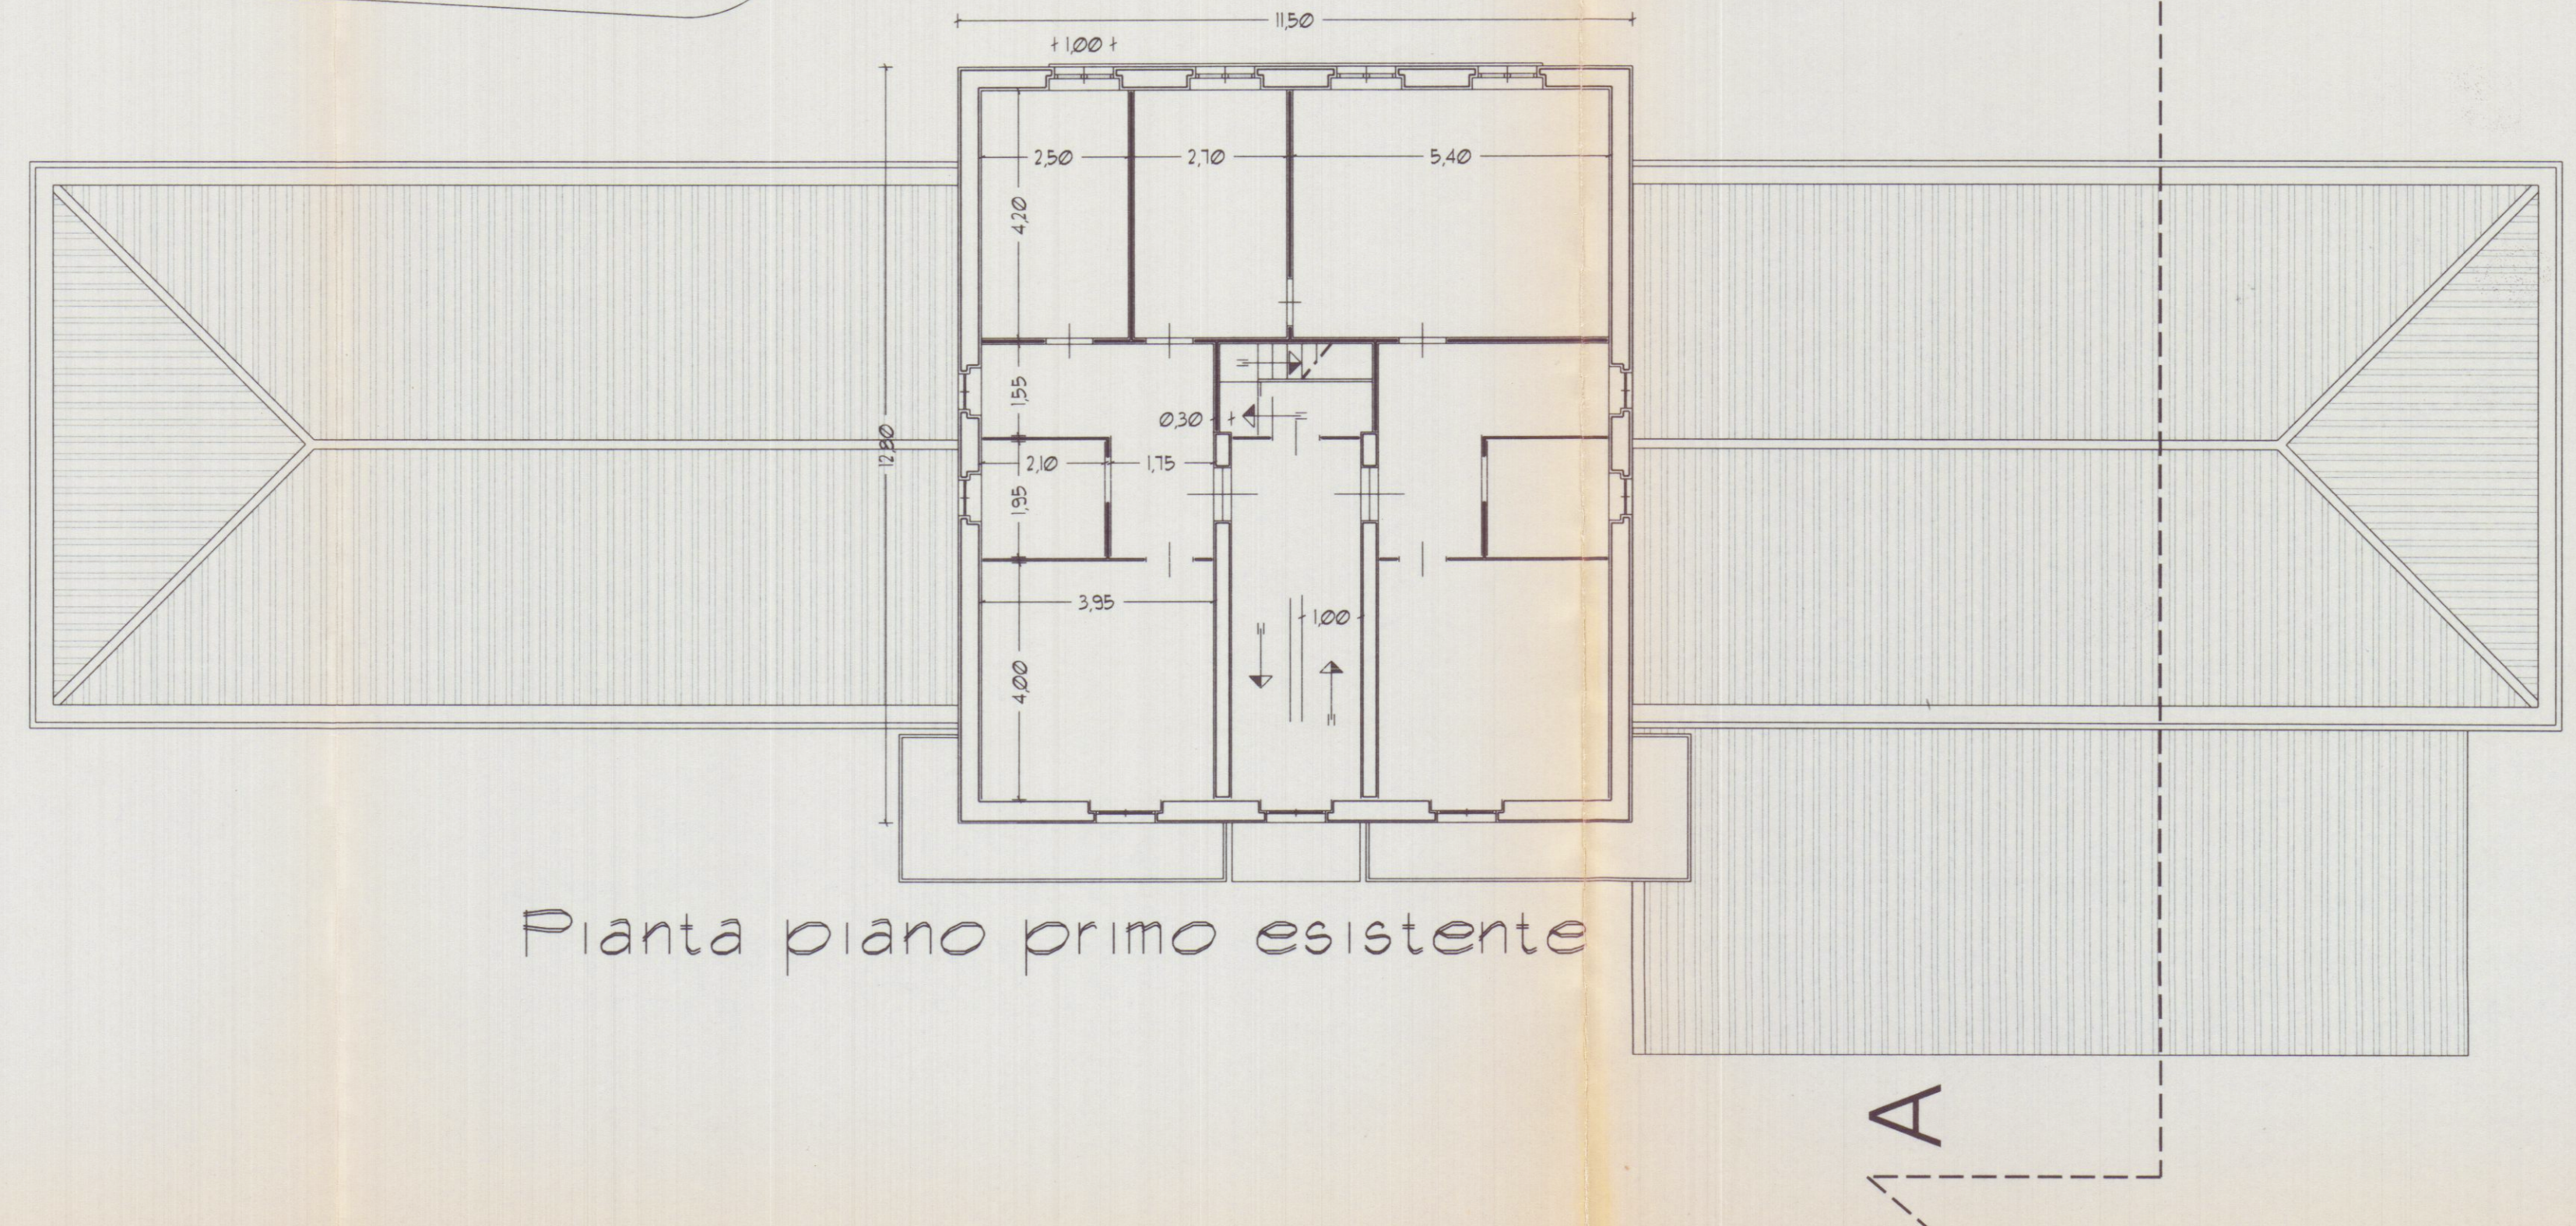

Pianta piano primo esistente