


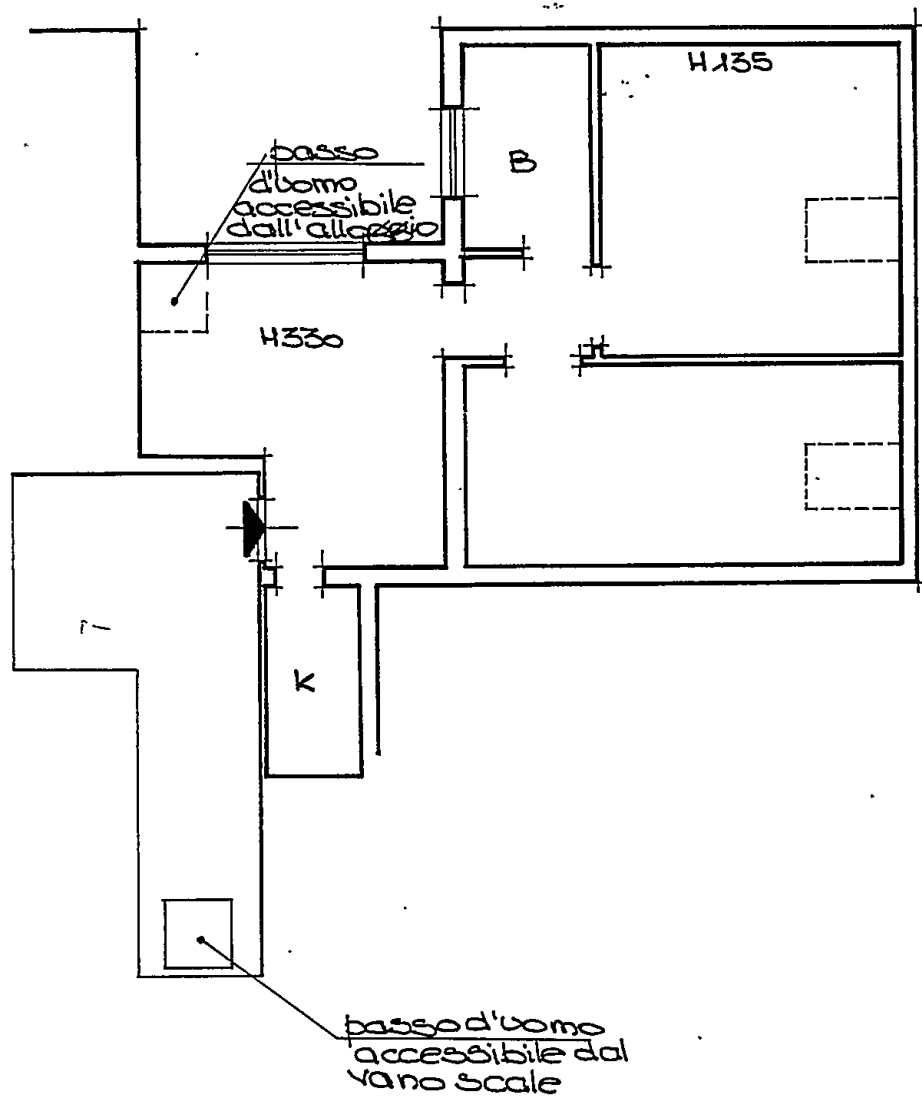


Immobile sito in Comune di CARRARA Via dei Mille civ. 102 bis
oggetto di sanatoria edilizia ex art. 39 della L. 724/94


Richiedente: Maria Teresa ANSELMI Anselmi Maria Teresa

Tecnico: Geom. Cristina CRAVERO

Scala 1:100

Marzo 1996

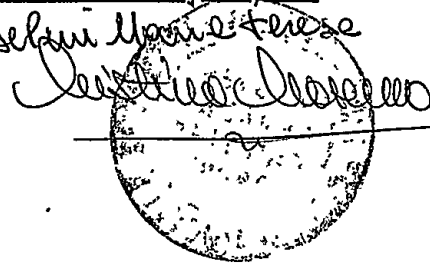

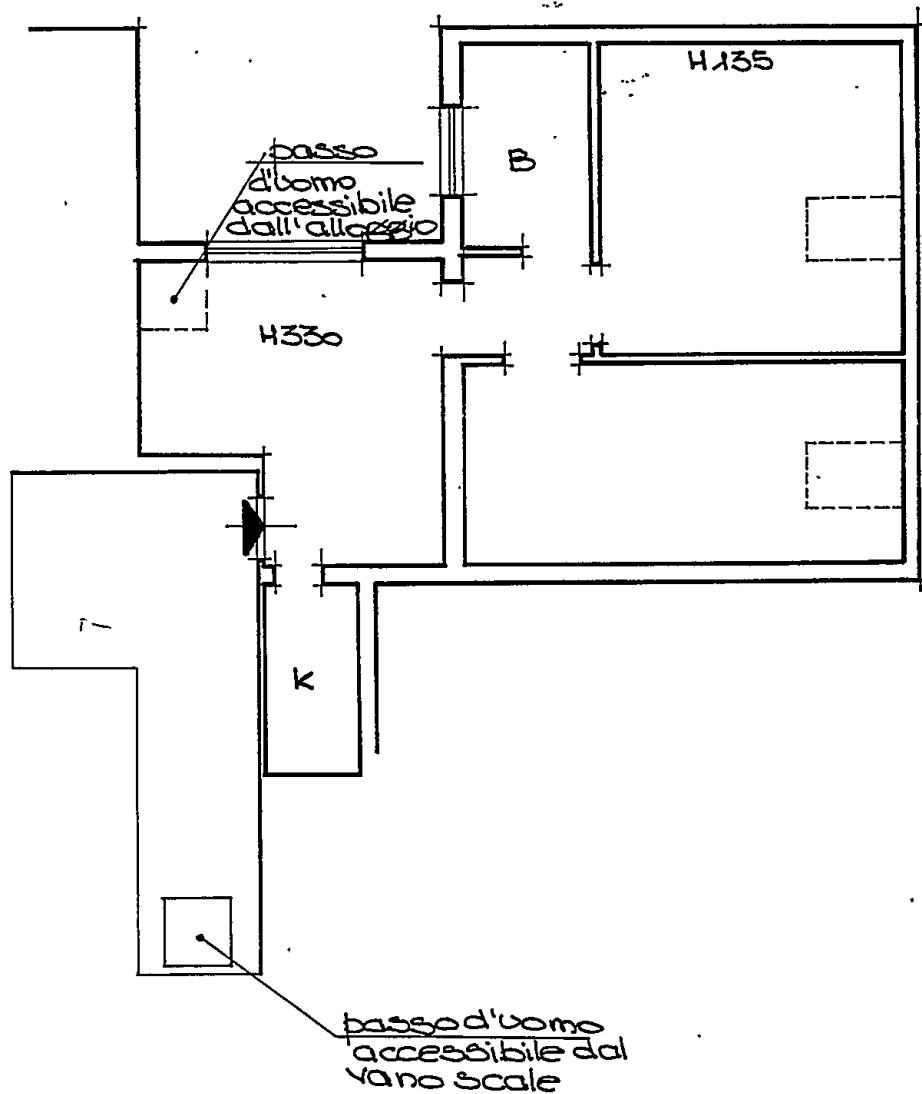

Immobile sito in Comune di CARRARA Via dei Mille civ. 102 bis
oggetto di sanatoria edilizia ex art. 39 della L. 724/94

Richiedente: Maria Teresa ANSELMI Auselmi Marie Teresa

Tecnico: Geom. Cristina CRAVERO

Scala 1:100

Marzo 1996

