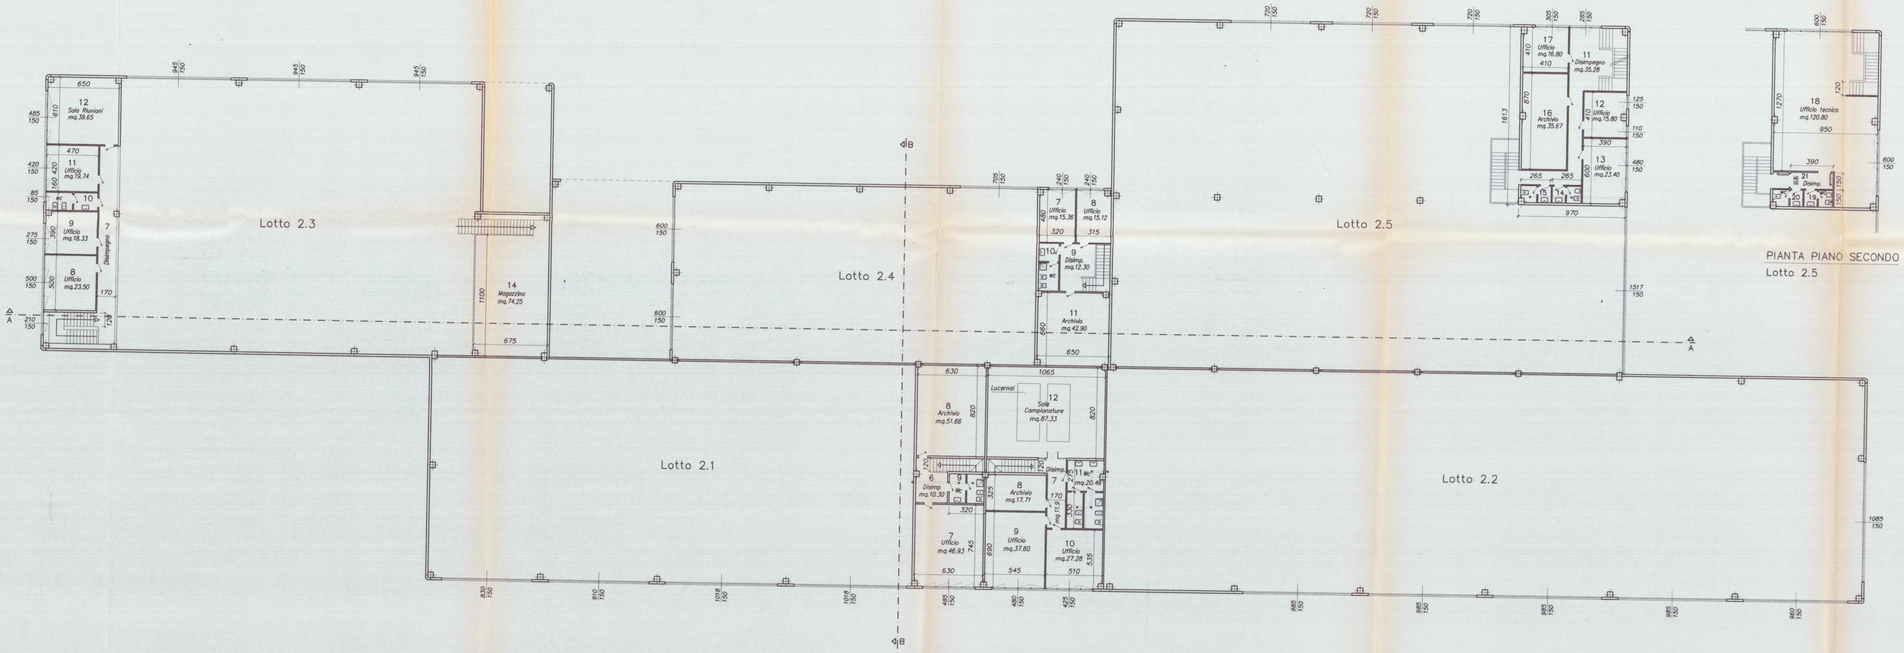


PIANTA PIANO SECONDO
Lotto 2.5

## SUPERFICI DI ILLUMINAZIONE LOTTO 2.1

| VANO | DESTINAZIONE | CAT. | SUP. VANO | SUPERFICI ILLUMINANTI A PARETE | SUPERFICI ILLUMINANTI A SOFFITTO | RAPPORTO ILLUMIN. | NOTE |
|---|---|---|---|---|---|---|---|
| 6 | DISIMPEGNO | 3 | 10.30 | | | | |
| 7 | UFFICIO | 2 | 46.93 | 7.27 | | 1/ 6.45 | |
| 8 | ARCHIVIO | 3 | 12.30 | | | | SENZA PERMANENZA DI PERSONALE |
| 9 | WC | 3 | 7.95 | | | | |

## SUPERFICI DI AREAZIONE LOTTO 2.1

| VANO | DESTINAZIONE | CAT. | SUP. VANO | SUPERFICI APRIBILI PORTE | SUPERFICI APRIBILI FINESTRE | RAPPORTO AREAZIONE | NOTE |
|---|---|---|---|---|---|---|---|
| 6 | DISIMPEGNO | 3 | 10.30 | | | | |
| 7 | UFFICIO | 2 | 46.93 | | 7.27 | 1/ 6.45 | |
| 8 | ARCHIVIO | 3 | 12.30 | | | | SENZA PERMANENZA DI PERSONALE |
| 9 | WC | 3 | 7.95 | | | | ASPIRATORE DA 6 RICAMB/ORA |

## SUPERFICI DI ILLUMINAZIONE LOTTO 2.2

| VANO | DESTINAZIONE | CAT. | SUP. VANO | SUPERFICI ILLUMINANTI A PARETE | SUPERFICI ILLUMINANTI A SOFFITTO | RAPPORTO ILLUMIN. | NOTE |
|---|---|---|---|---|---|---|---|
| 7 | DISIMPEGNO | 3 | 11.90 | | | | |
| 8 | ARCHIVIO | 3 | 17.71 | | | | SENZA PERMANENZA DI PERSONALE |
| 9 | UFFICIO | 2 | 37.60 | 7.20 | | 1/ 5.22 | |
| 10 | UFFICIO | 2 | 27.28 | 6.37 | | 1/ 4.27 | |
| 11 | WC | 3 | 20.46 | | | | |
| 12 | SALA CAMPIONATURE | 3 | 87.33 | | 20.80 | 1/ 4.19 | |

## SUPERFICI DI AREAZIONE LOTTO 2.2

| VANO | DESTINAZIONE | CAT. | SUP. VANO | SUPERFICI APRIBILI PORTE | SUPERFICI APRIBILI FINESTRE | RAPPORTO AREAZIONE | NOTE |
|---|---|---|---|---|---|---|---|
| 7 | DISIMPEGNO | 3 | 11.90 | | | | |
| 8 | ARCHIVIO | 3 | 17.71 | | | | SENZA PERMANENZA DI PERSONALE |
| 9 | UFFICIO | 2 | 37.60 | | 5.40 | 1/ 6.96 | |
| 10 | UFFICIO | 2 | 27.28 | | 4.77 | 1/ 5.71 | |
| 11 | WC | 3 | 20.46 | | | | ASPIRATORE DA 6 RICAMB/ORA |
| 12 | SALA CAMPIONATURE | 3 | 87.33 | | | | |

## SUPERFICI DI ILLUMINAZIONE LOTTO 2.3

| VANO | DESTINAZIONE | CAT. | SUP. VANO | SUPERFICI ILLUMINANTI A PARETE | SUPERFICI ILLUMINANTI A SOFFITTO | RAPPORTO ILLUMIN. | NOTE |
|---|---|---|---|---|---|---|---|
| 7 | DISIMPEGNO | 3 | 30.60 | | | | |
| 8 | UFFICIO | 2 | 23.50 | 7.50 | | 1/ 3.13 | |
| 9 | UFFICIO | 2 | 18.33 | 4.12 | | 1/ 4.44 | |
| 10 | WC | 3 | 7.52 | 1.28 | | 1/ 5.89 | |
| 11 | UFFICIO | 2 | 19.74 | 6.30 | | 1/ 3.13 | |
| 12 | SALA RIUNIONI | 2 | 39.65 | 7.27 | | 1/ 5.45 | |

## SUPERFICI DI AREAZIONE LOTTO 2.3

| VANO | DESTINAZIONE | CAT. | SUP. VANO | SUPERFICI APRIBILI PORTE | SUPERFICI APRIBILI FINESTRE | RAPPORTO AREAZIONE | NOTE |
|---|---|---|---|---|---|---|---|
| 7 | DISIMPEGNO | 3 | 30.60 | | | | |
| 8 | UFFICIO | 2 | 23.50 | | 3.75 | 1/ 6.26 | |
| 9 | UFFICIO | 2 | 18.33 | | 2.75 | 1/ 6.66 | |
| 10 | WC | 3 | 7.52 | | 1.28 | 1/ 5.89 | |
| 11 | UFFICIO | 2 | 19.74 | | 3.15 | 1/ 6.26 | |
| 12 | SALA RIUNIONI | 2 | 39.65 | | 5.45 | 1/ 7.27 | |

## SUPERFICI DI ILLUMINAZIONE LOTTO 2.4

| VANO | DESTINAZIONE | CAT. | SUP. VANO | SUPERFICI ILLUMINANTI A PARETE | SUPERFICI ILLUMINANTI A SOFFITTO | RAPPORTO ILLUMIN. | NOTE |
|---|---|---|---|---|---|---|---|
| 7 | UFFICIO | 2 | 15.36 | 3.60 | | 1/ 4.26 | |
| 8 | UFFICIO | 2 | 15.12 | 3.60 | | 1/ 4.20 | |
| 9 | DISIMPEGNO | 3 | 12.30 | | | | |
| 10 | WC | 3 | 7.95 | | | | |
| 11 | ARCHIVIO | 3 | 42.90 | | | | SENZA PERMANENZA DI PERSONALE |

## SUPERFICI DI AREAZIONE LOTTO 2.4

| VANO | DESTINAZIONE | CAT. | SUP. VANO | SUPERFICI APRIBILI PORTE | SUPERFICI APRIBILI FINESTRE | RAPPORTO AREAZIONE | NOTE |
|---|---|---|---|---|---|---|---|
| 7 | UFFICIO | 2 | 15.36 | | 3.60 | 1/ 4.26 | |
| 8 | UFFICIO | 2 | 15.12 | | 3.60 | 1/ 4.20 | |
| 9 | DISIMPEGNO | 3 | 12.30 | | | | |
| 10 | WC | 3 | 7.95 | | | | ASPIRATORE DA 6 RICAMB/ORA |
| 11 | ARCHIVIO | 3 | 42.90 | | | | SENZA PERMANENZA DI PERSONALE |

## SUPERFICI DI ILLUMINAZIONE LOTTO 2.5

| VANO | DESTINAZIONE | CAT. | SUP. VANO | SUPERFICI ILLUMINANTI A PARETE | SUPERFICI ILLUMINANTI A SOFFITTO | RAPPORTO ILLUMIN. | NOTE |
|---|---|---|---|---|---|---|---|
| 11 | DISIMPEGNO | 3 | 35.28 | 4.27 | | 1/ 8.25 | |
| 12 | UFFICIO | 2 | 15.80 | 3.52 | | 1/ 4.48 | |
| 13 | UFFICIO | 2 | 23.40 | 7.20 | | 1/ 3.25 | |
| 14 | WC | 3 | 3.98 | | | | |
| 15 | WC | 3 | 3.98 | | | | |
| 16 | ARCHIVIO | 3 | 35.67 | | | | SENZA PERMANENZA DI PERSONALE |
| 17 | UFFICIO | 2 | 16.80 | 4.57 | | 1/ 3.67 | |
| 18 | UFFICIO TECNICO | 2 | 120.80 | 18.00 | | 1/ 6.71 | |
| 19 | WC | 3 | 3.98 | | | | |
| 20 | WC | 3 | 3.98 | | | | |
| 21 | DISIMPEGNO | 3 | 5.85 | | | | |

## SUPERFICI DI AREAZIONE LOTTO 2.5

| VANO | DESTINAZIONE | CAT. | SUP. VANO | SUPERFICI APRIBILI PORTE | SUPERFICI APRIBILI FINESTRE | RAPPORTO AREAZIONE | NOTE |
|---|---|---|---|---|---|---|---|
| 11 | DISIMPEGNO | 3 | 35.28 | | 1.50 | 1/23.52 | |
| 12 | UFFICIO | 2 | 15.80 | | 3.52 | 1/ 4.48 | |
| 13 | UFFICIO | 2 | 23.40 | | 3.60 | 1/ 6.50 | |
| 14 | WC | 3 | 3.98 | | | | ASPIRATORE DA 6 RICAMB/ORA |
| 15 | WC | 3 | 3.98 | | | | ASPIRATORE DA 6 RICAMB/ORA |
| 16 | ARCHIVIO | 3 | 35.67 | | | | SENZA PERMANENZA DI PERSONALE |
| 17 | UFFICIO | 2 | 16.80 | | 3.00 | 1/ 5.60 | |
| 18 | UFFICIO TECNICO | 2 | 120.80 | | 15.20 | 1/ 7.89 | |
| 19 | WC | 3 | 3.98 | | | | ASPIRATORE DA 6 RICAMB/ORA |
| 20 | WC | 3 | 3.98 | | | | ASPIRATORE DA 6 RICAMB/ORA |
| 21 | DISIMPEGNO | 3 | 5.85 | | | | |

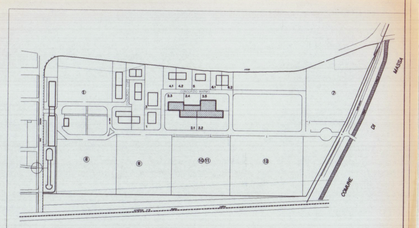

Planimetria di riferimento

N

PROGETTAZIONE:

Studio FRUZZETTI

COMMITTENTE:

Società Cooperativa Consortile MARMO a.r.l.

| REV. | DATE Date | DESCRIZIONE Description | DESIGN Dwg | CONTR Chk d | APPROV. Approv d |
|---|---|---|---|---|---|
| 0 | 20.03.00 | | PUCCI | G.FRUZZETTI | |

PROPRIETA':

Società Cooperativa Consortile MARMO a.r.l.

File: 4_PRIMO

OGGETTO:

VARIANTE
Progetto di capannone industriale
Lotto 2

SCALA - Scale: 1:200

TAVOLA - Table: 5.2

TITOLO:

PIANTA PIANO PRIMO

REV. 0