

28 MAR. 1983

Progetto per la costruzione di un fabbricato di 17 alloggi, da costruirsi nel comprensorio **peep** in località **Covetta** nel comune di **carrara** di proprietà della ditta **edilindustriela porta dei f.lli vincenzo e antonio la porta.**

3 **VARIANTE**
APPROVATO
1 SET. 1983
IL PROGETTISTA

VARIANTE
Approvato dal Sindaco alle condizioni della concessione autorizzatoria
n. 150 del 28-11-83
CARRARA, IL 1 SET. 1983
Novi

EDILINDUSTRIELAPORTA
S. N. C.
L'Amministratore
PROPRIETARI
Novi

ORDINE DEGLI INGEGNERI DELLA PROV. DI MASSA CARRARA
Dell'ing. ANDREA GILZEMPI N. 197
Andrea Gilzempi


L'INGEGNERE CALCO
huyin

MARCA FOTOCOPIA
1983
LIRE 500


tav. **5**

SCALA DISEGNI 1:100

sezione A - A'

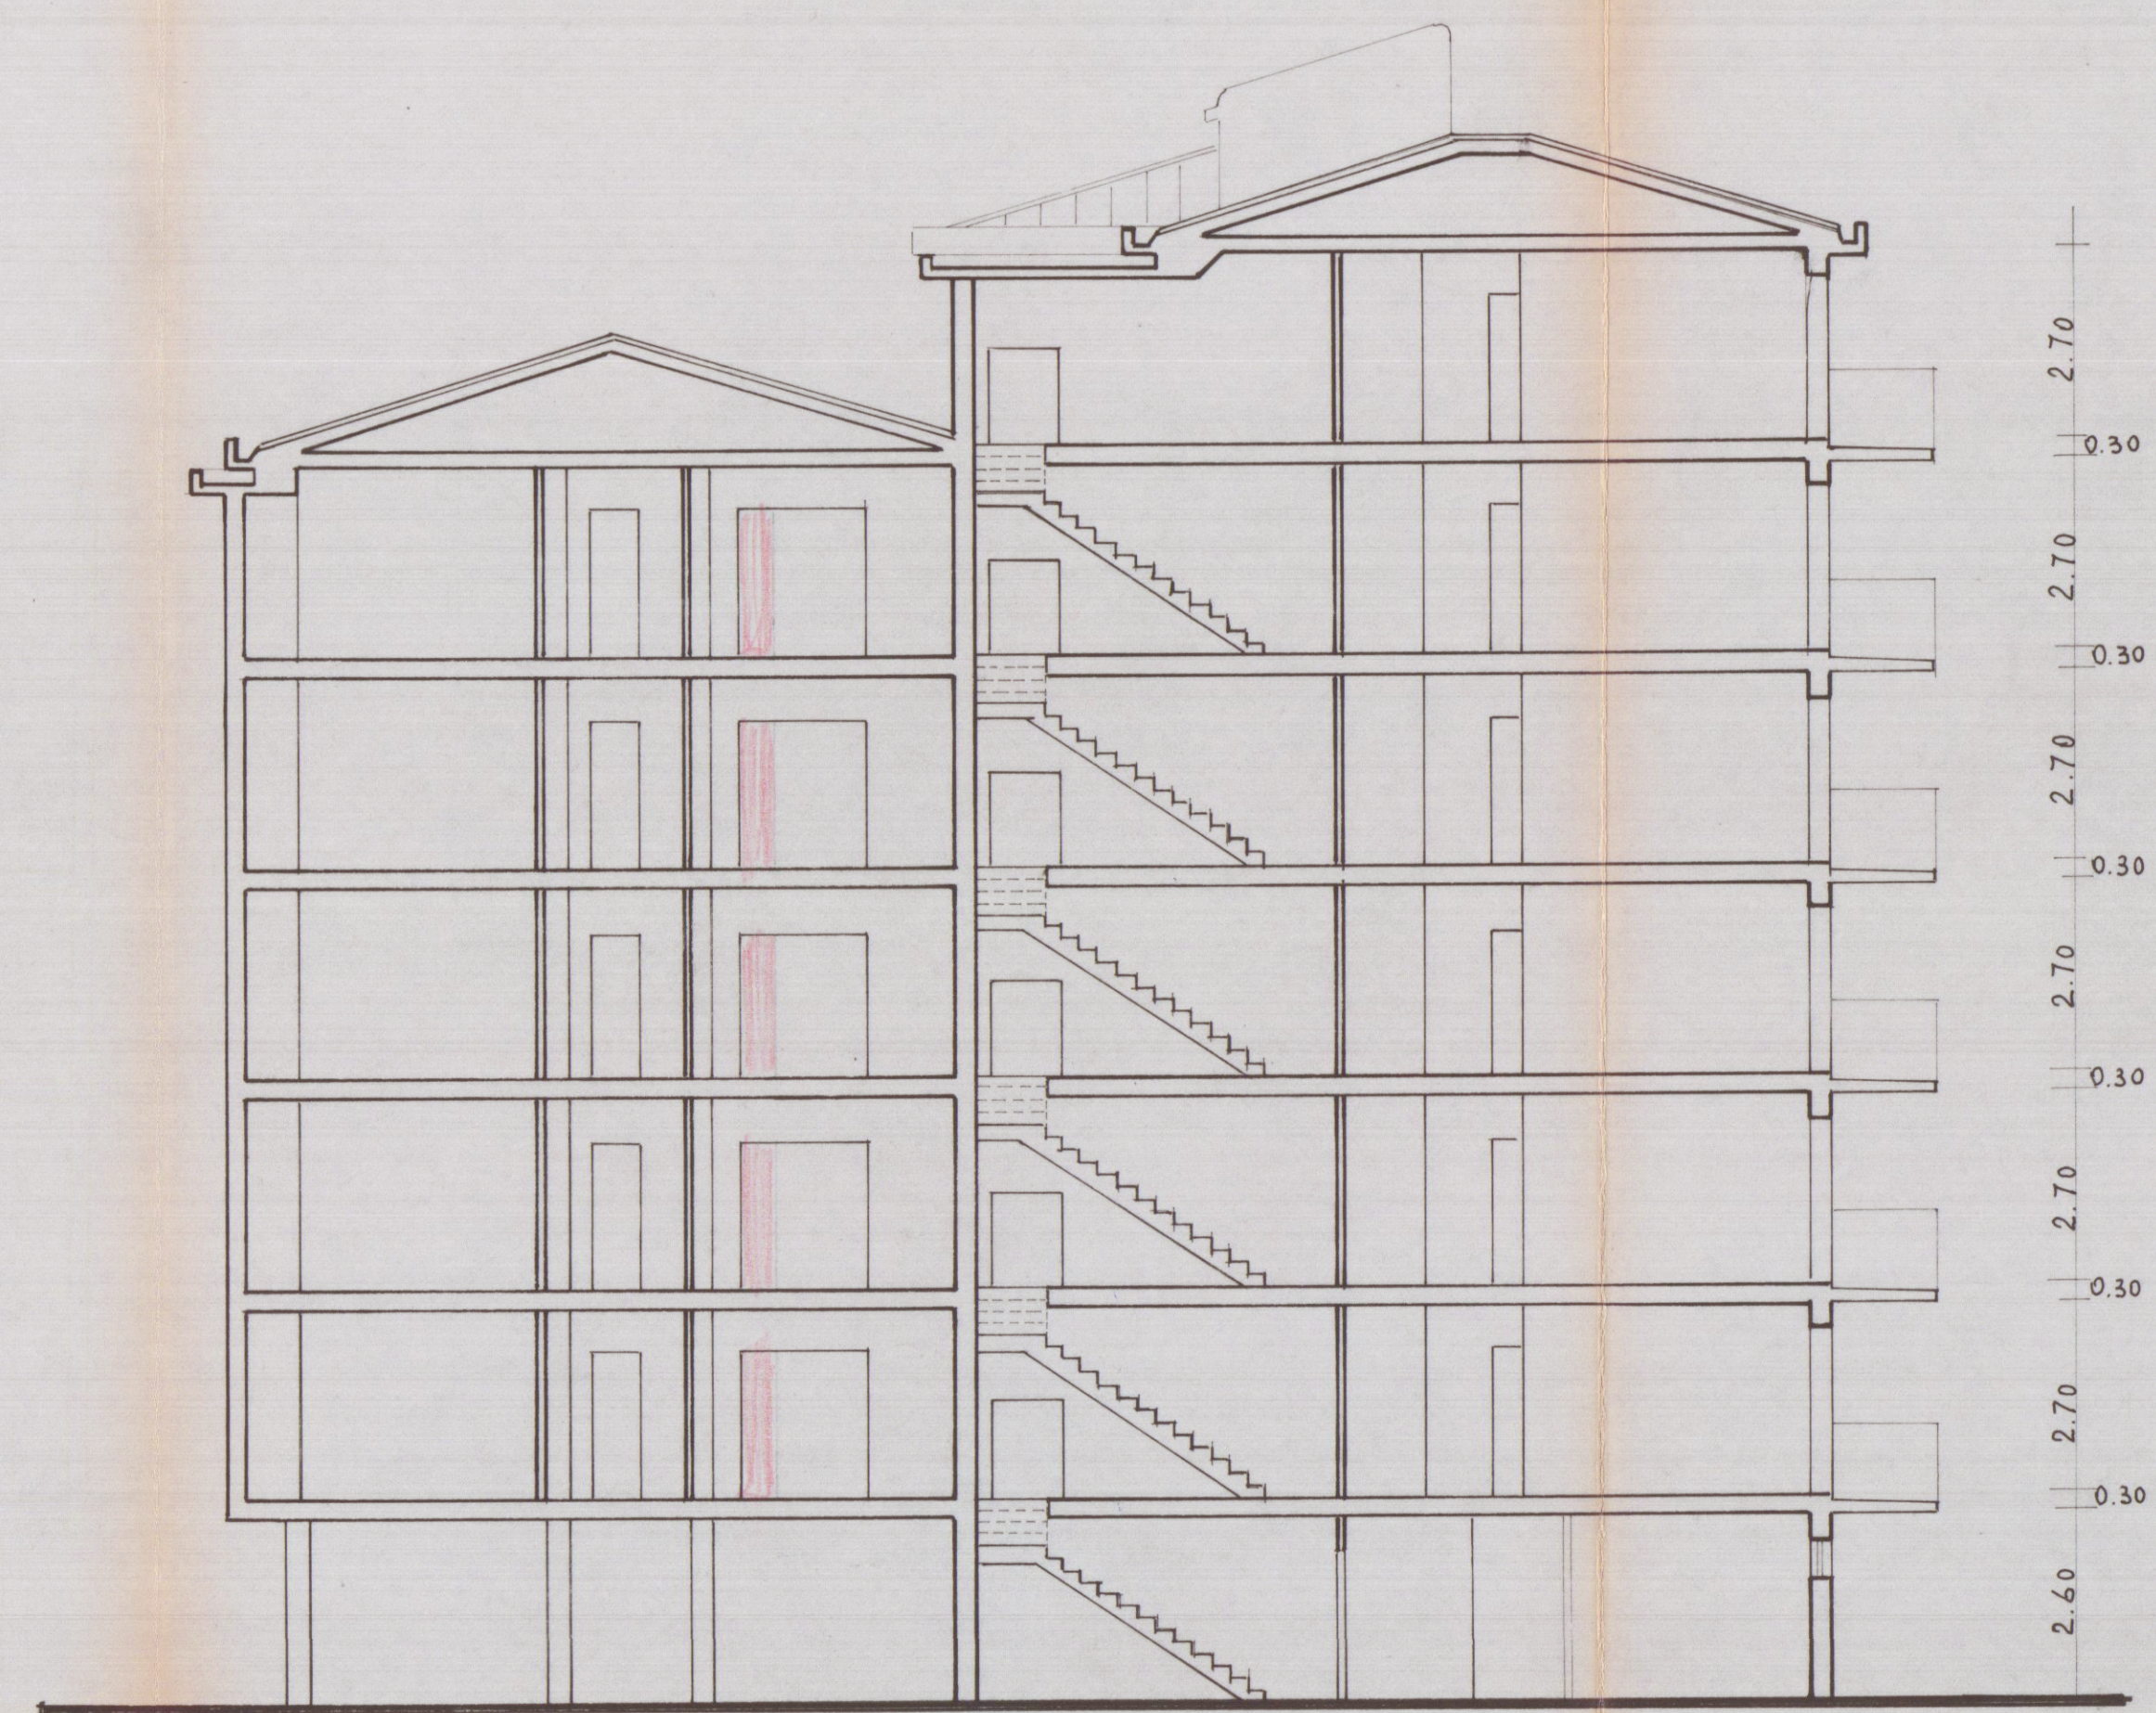

A

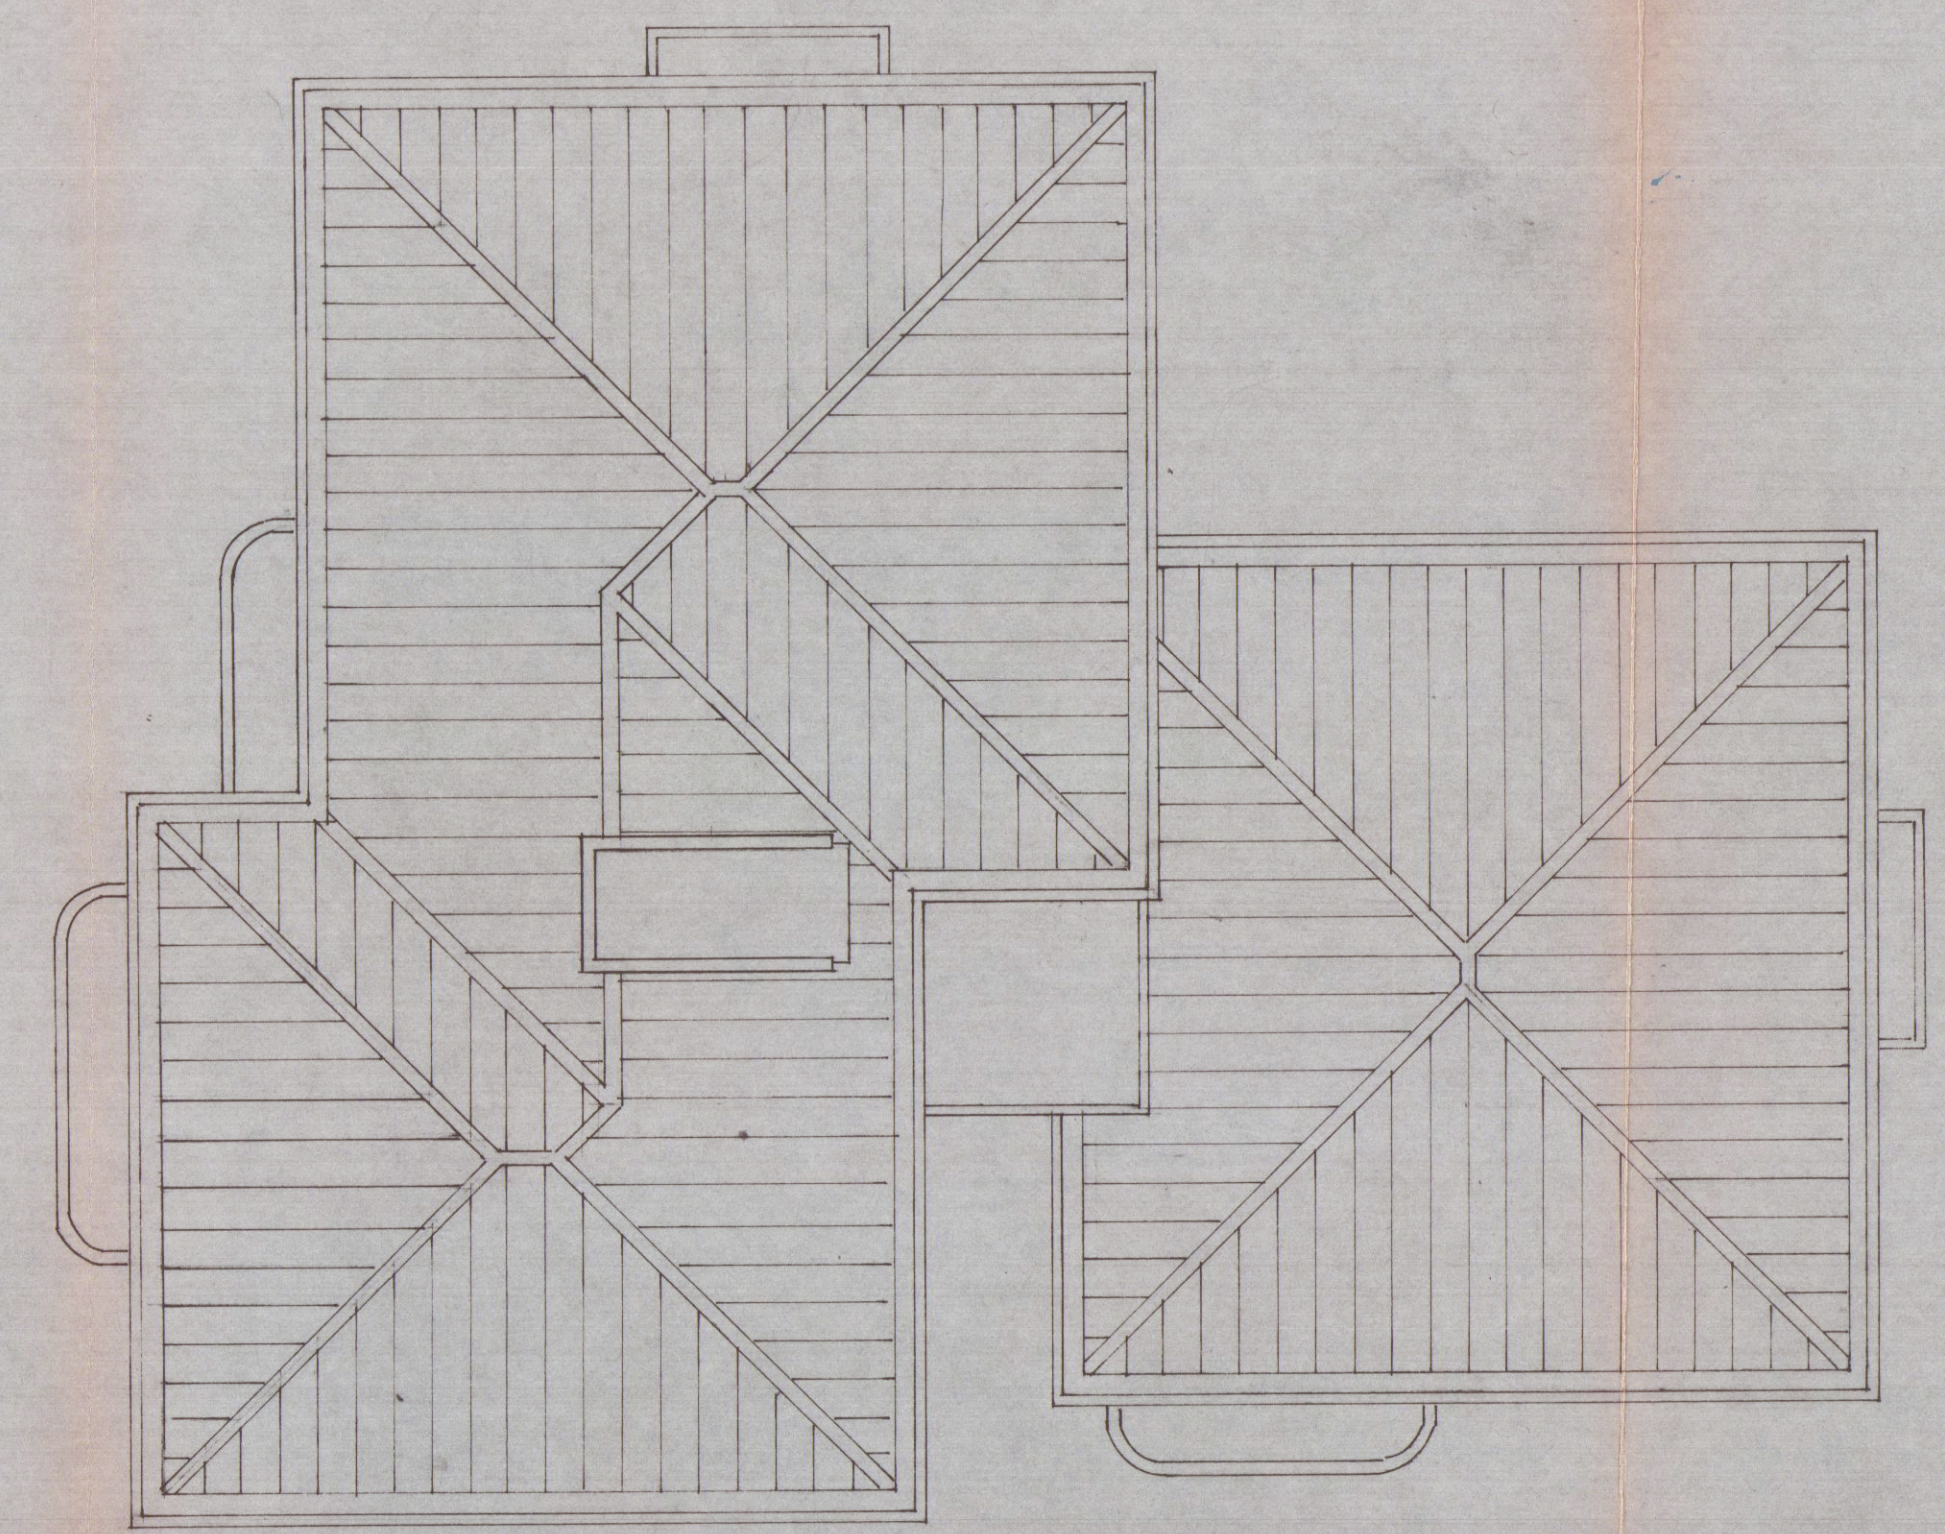

pianta copertura