

TAVOLA
2
SCALA
1/100

PROGETTO IN SANATORIA
COSTRUZIONE DI EDIFICIO RESIDENZIALE
SITO IN COMUNE DI CARRARA
LOC. CORVENALE VIA PROVINCIALE
PIANTA SOTTOTETTO COPERTURA


NOTE
DATA OTTOBRE 1992
demasi_b\comune

Approvato dal Sindaco alle condizioni
Indicate nella concessione edilizia
N. 83 del 04.11.96
Dirigente Sett. Urbanistica

SANATORIA



PIANTA SOTTOTETTO

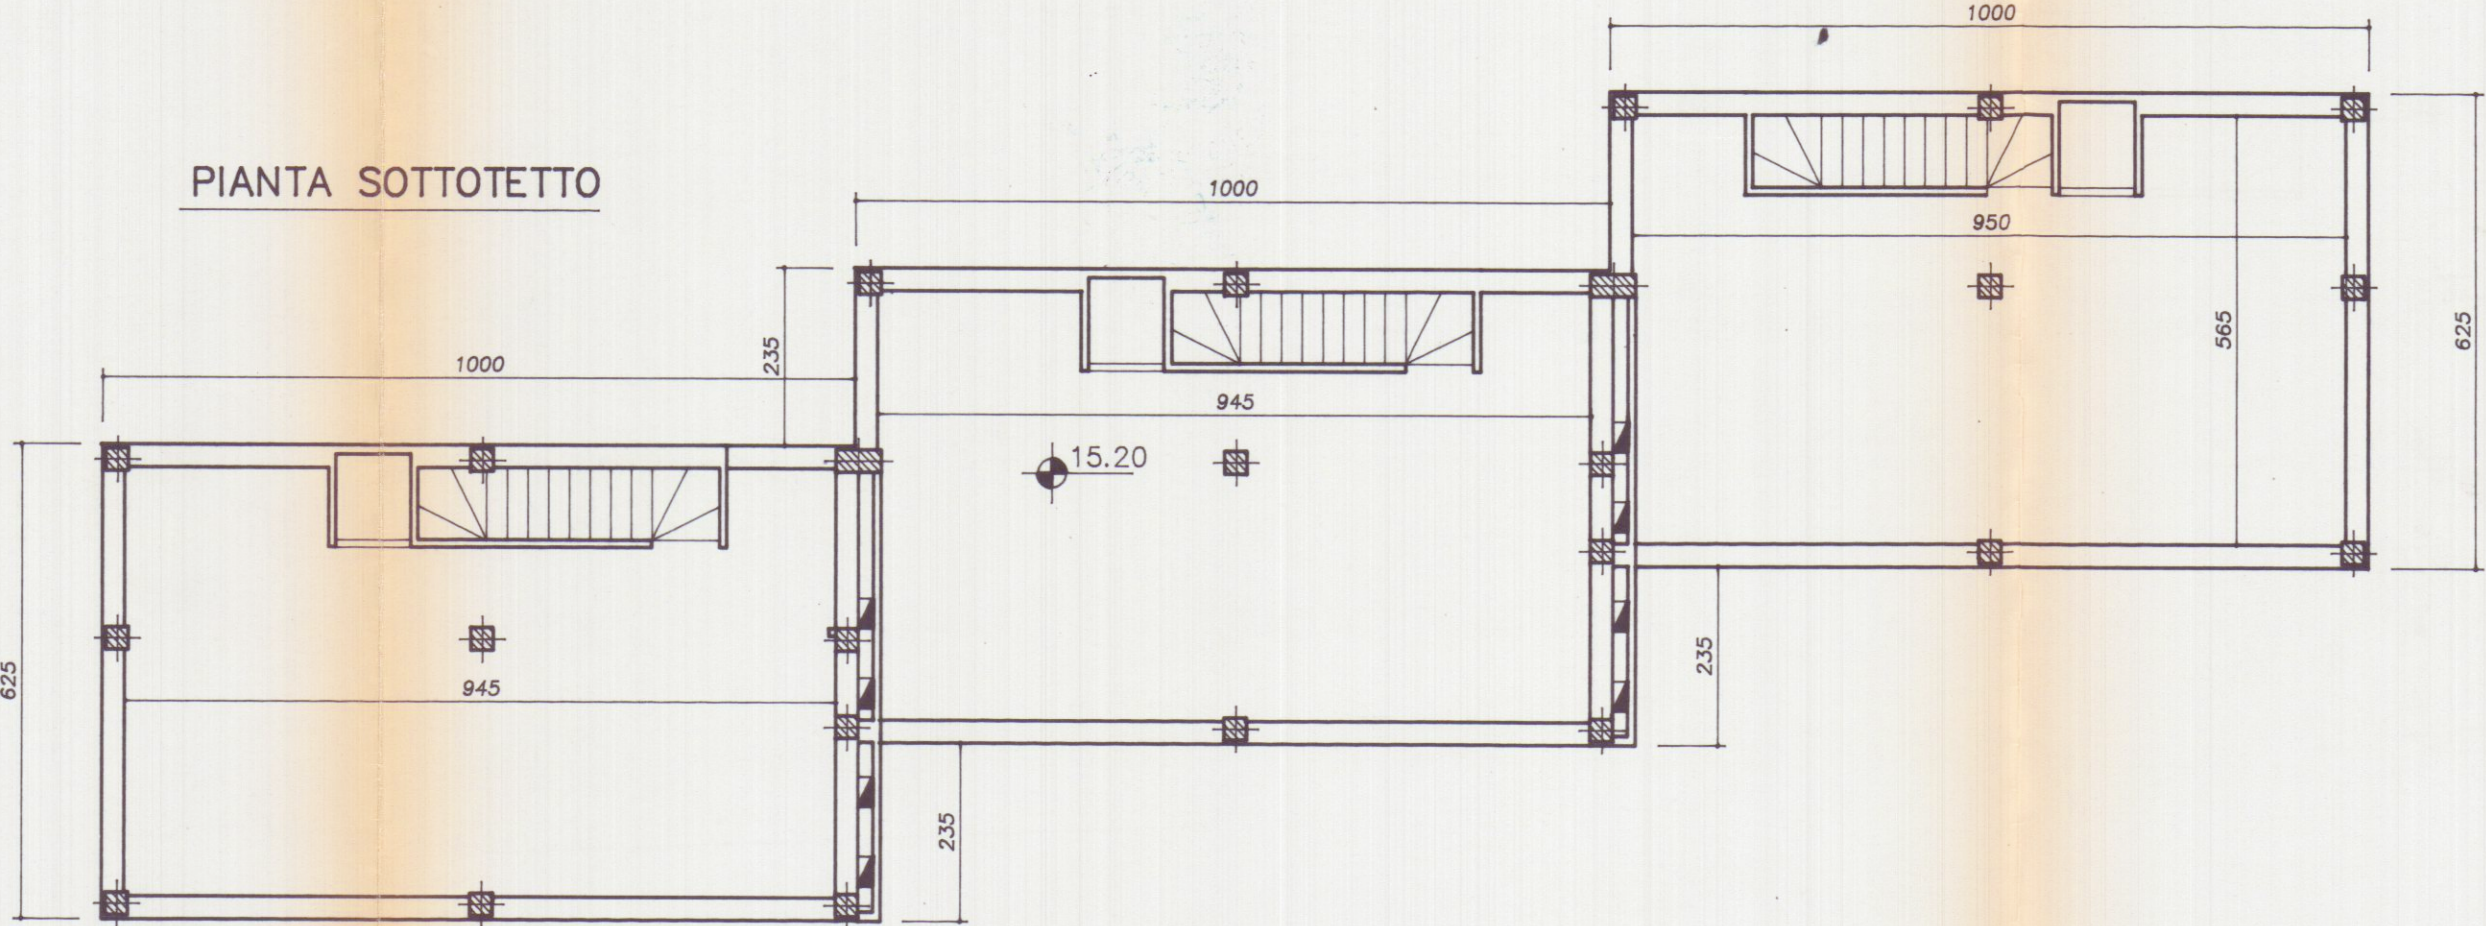

COPERTURA

