

ROBERTO DEL GROSSO
Geometra
Albo dei geometri Massa Carrara n° 600
Via Campo D'Appio n° 32, Avenza (MS).
C.F. DLG RRT 68H04 B455 Y

COMMITTENTE:
"LA PRADA COSTRUZIONI S.R.L."

TAVOLA:
RAFFRONTO

DENOMINAZIONE:
VARIANTE IN CORSO D'OPERA AL PERMESSO DI COSTRUIRE N° 56/08 DEL 09/07/2008

ELABORATI:
-PROSPETTI E SEZIONI


SCALA:
1:100
1:50

UBICAZIONE:
VIA CASSOLA SNC - 54033 CARRARA (MS)

Disegnato	Approvato	Filename	Sost. il N.	Sost. dal N.	Data
M		concess			NOVEMBRE 2010

DIS. n° 06

Comune di Carrara (MS), Fg. 71 Mapp. 290 - 917

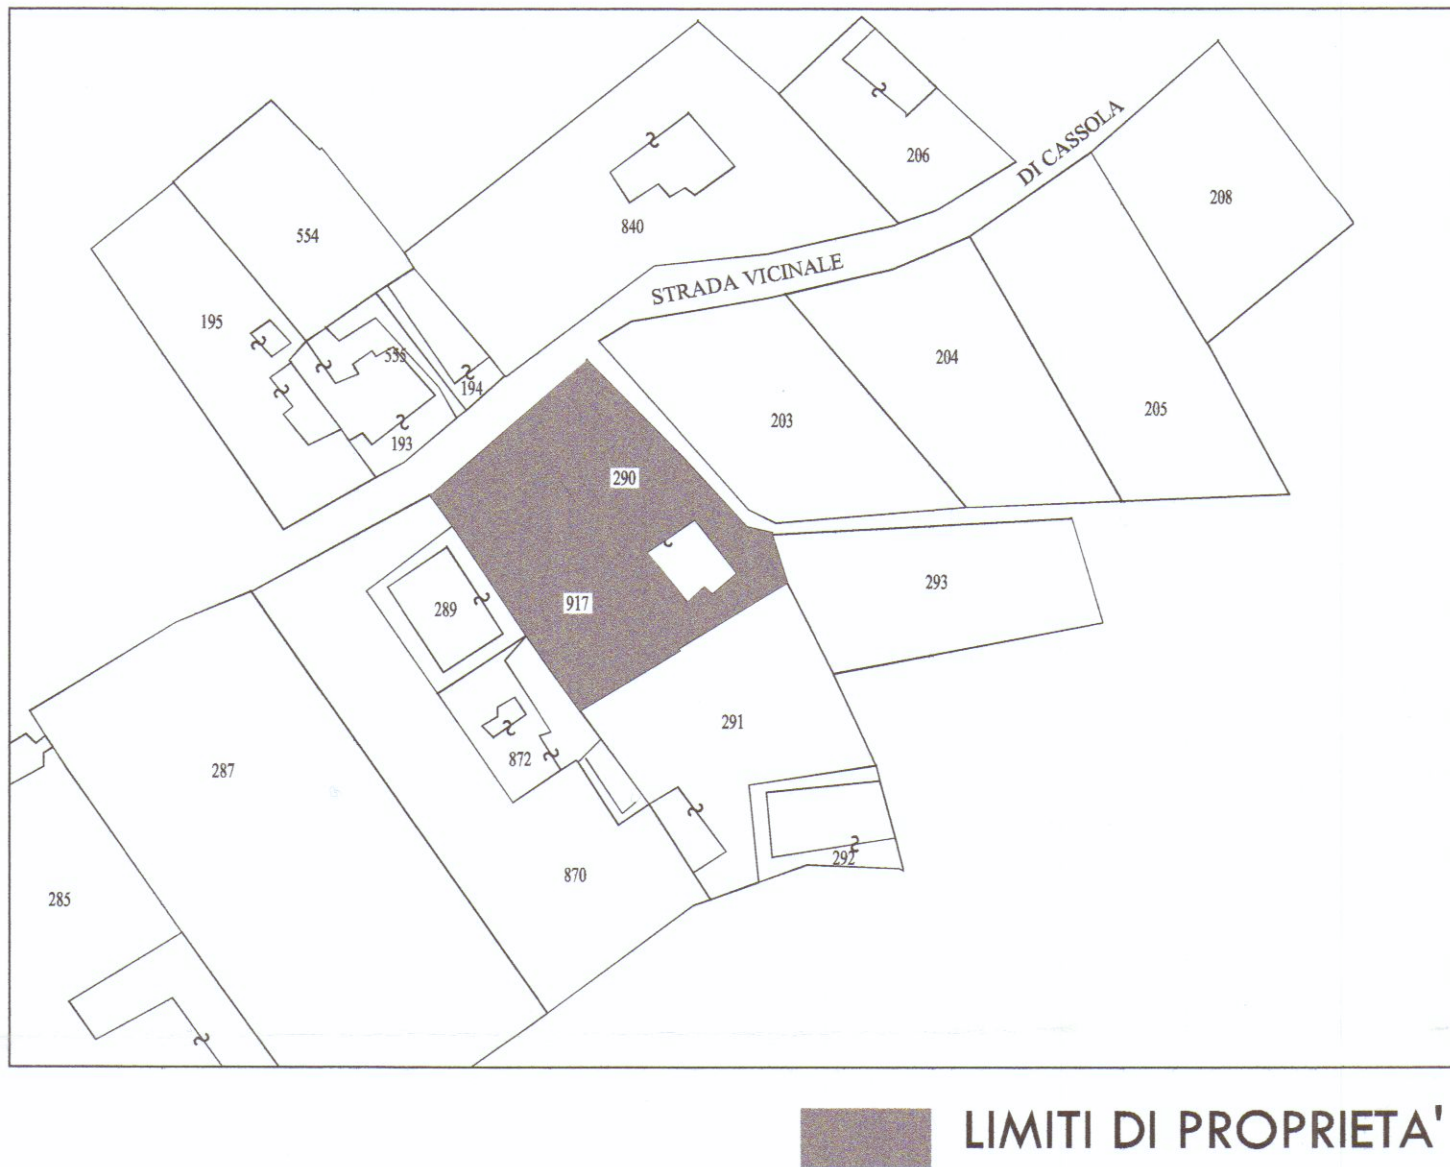

■ LIMITI DI PROPRIETA'



PROSPETTO NORD OVEST



SEZIONE A-A



PROSPETTO NORD EST



PROSPETTO SUD OVEST



PROSPETTO SUD EST