

M
Studio di Architettura Martelli
Via XX Settembre 318, 44100 CARRARA (MS) Tel. e fax 0586-789175
e-mail: arch.martelli@tin.it P. IVA 0110000052

Ubicazione: Comune di Carrara
Loc. Marina di Carrara, V.le C. Colombo

Richiedente/ra: Sig. ra Tosi Liviana
Stabilimento balneare "Lunezia"

Progetto: Ampliamento e ristrutturazione stabilimento balneare


Contenuto Tavola: Stato di progetto: piante

Progettista: Architetto Roberto MARTELLI
iscritto al n. 225 dell'Ordine degli architetti della provincia di Massa Carrara


Data cartaceo: 15.04.07
F. 47
E. 494

Data: 15.04.07
Scala disegno: 1:100
Nr. Tavola: 3


Indice: Tipo di variante: Data / Nome
Elaborazione grafica realizzata con AUTOCAD LT 2007 - Elaborati nei propri studi senza addebiatone

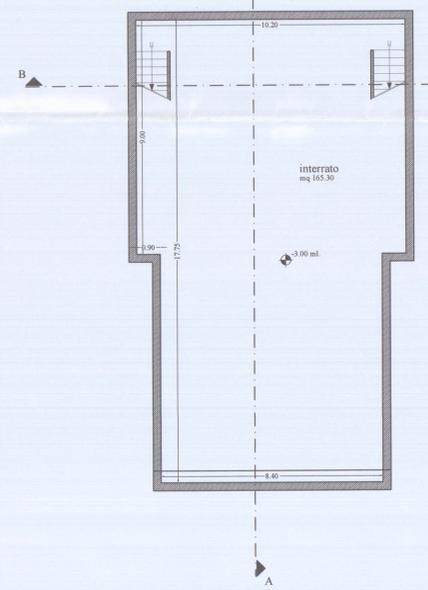


PIANTA PIANO INTERRATO

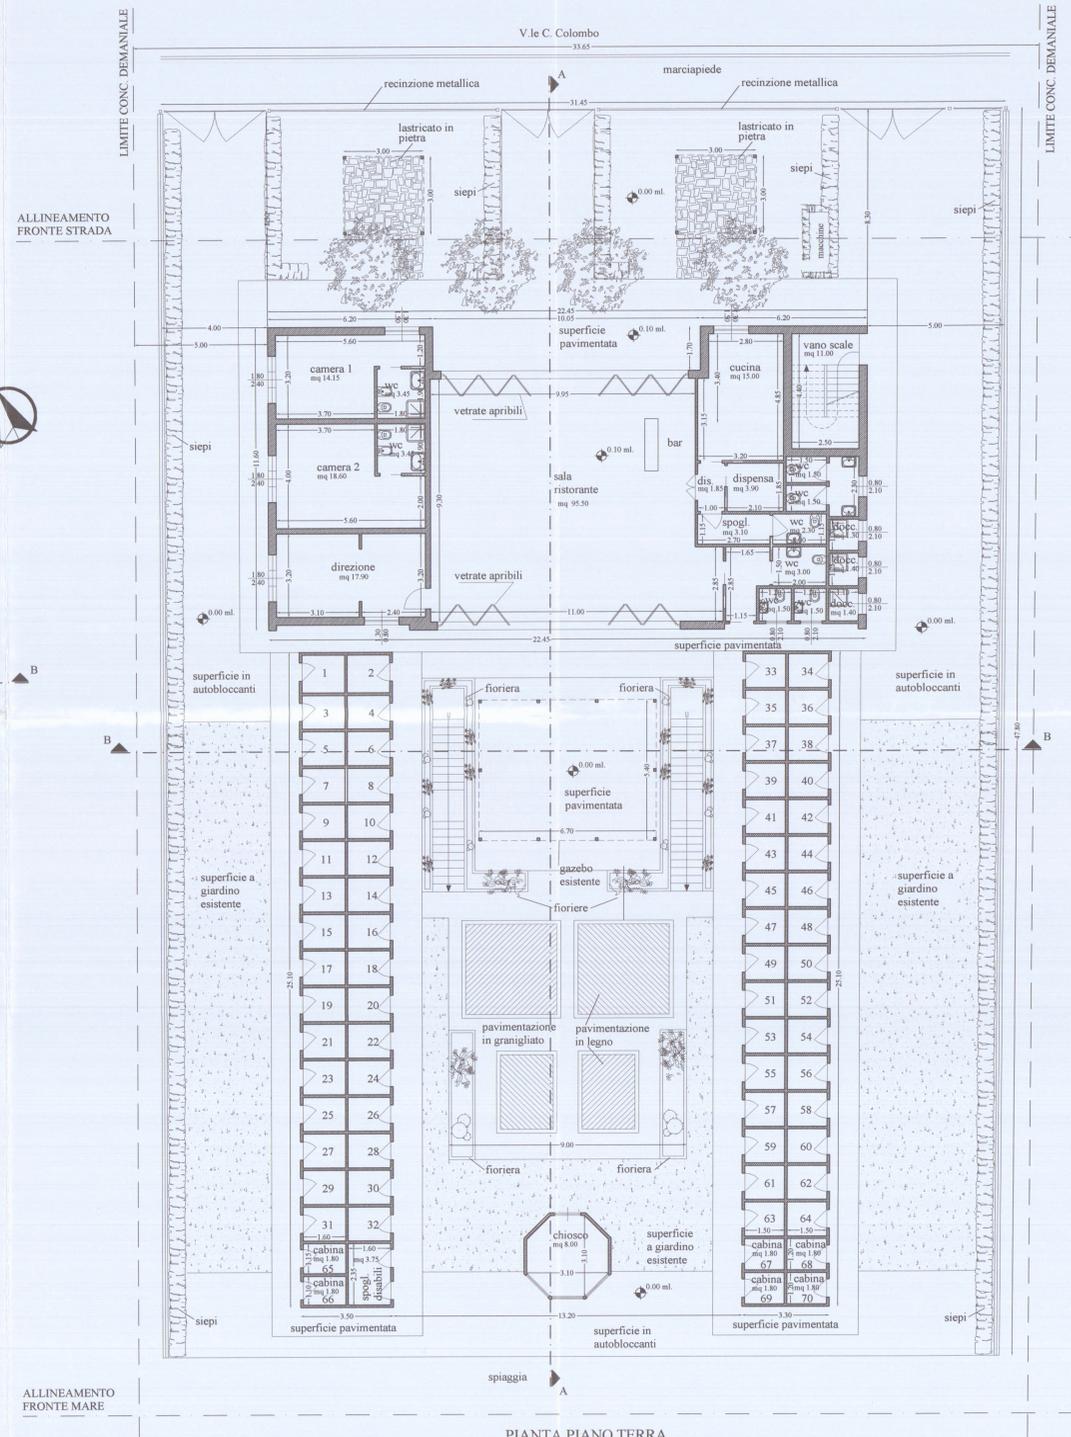

PIANTA PIANO TERRA

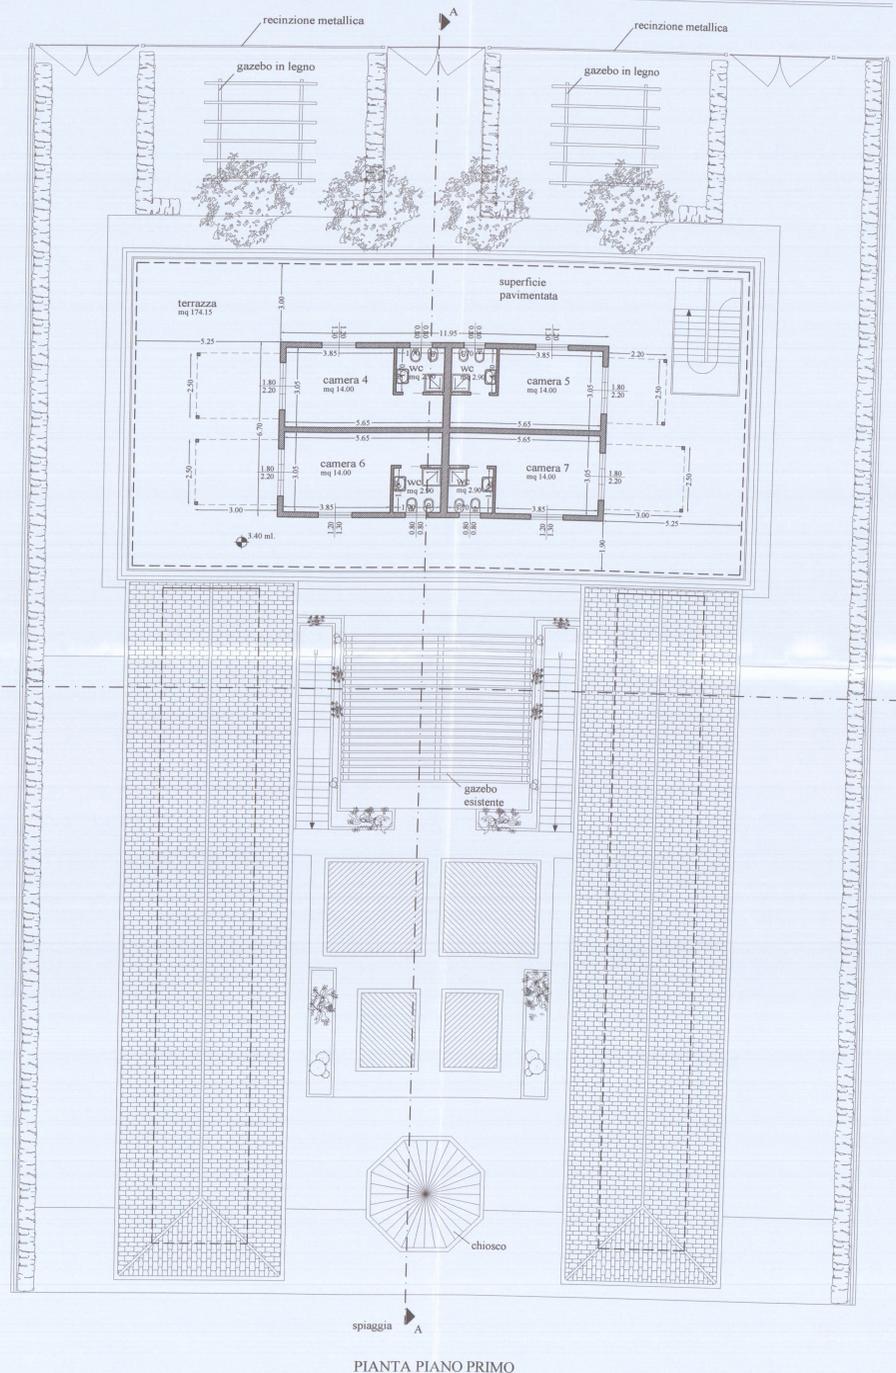

PIANTA PIANO PRIMO

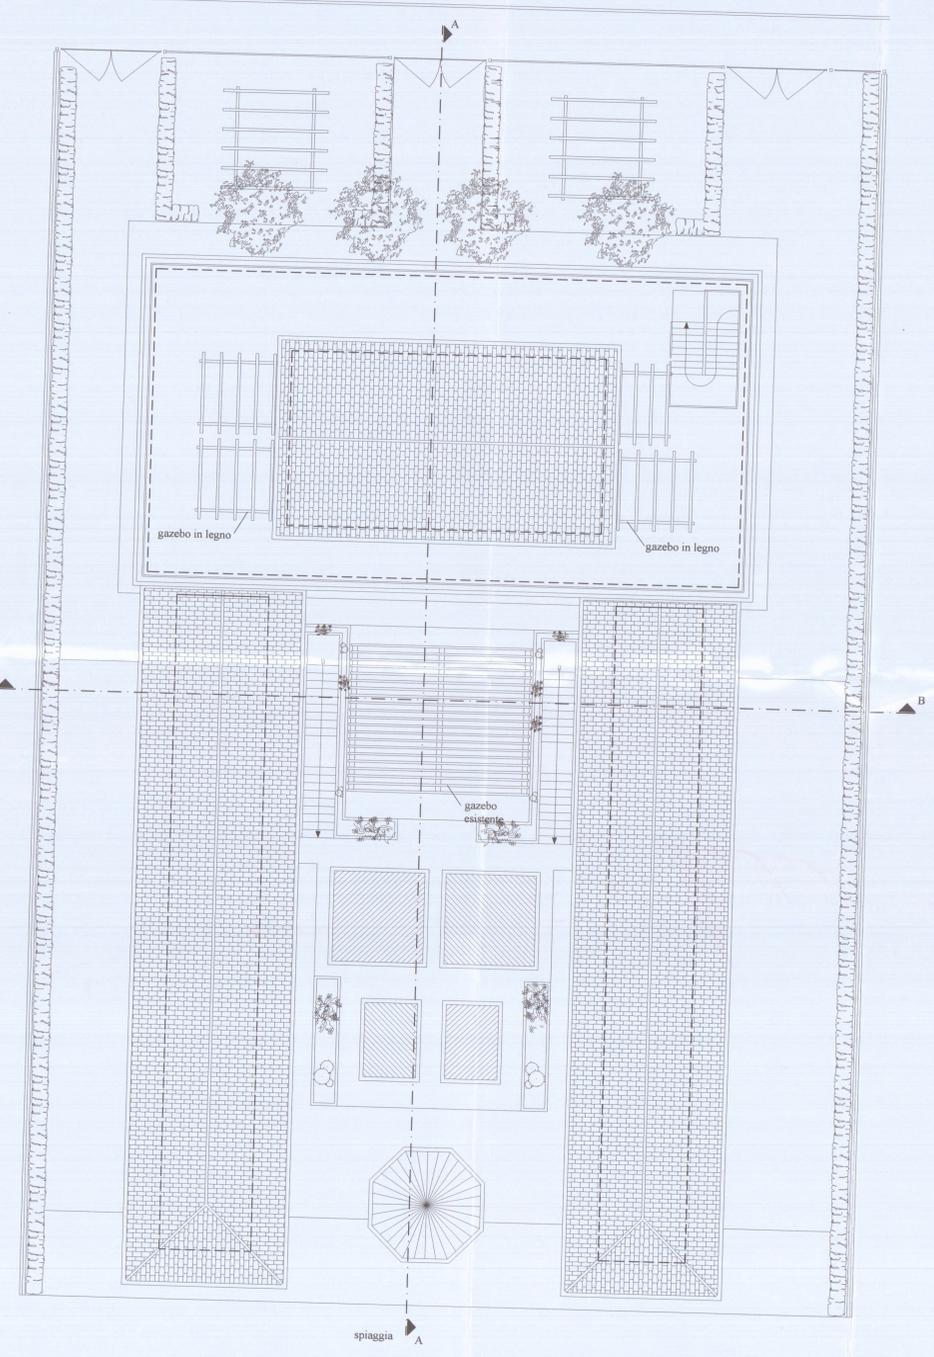

PIANTA COPERTURA