



COMUNE DI GARRARA
14 SET. 1999

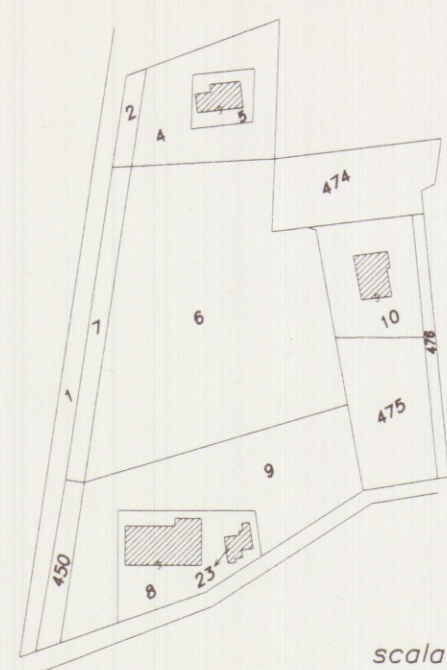

scala 1:2000

Comune di Carrara Foglio 70 Mappali 8, 9 e 23

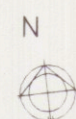

PROGETTAZIONE

Studio Tecnico Geom. Paolo BOTTICI
via Roma n° 13 Carrara tel.0585/72395

COMMITTENTE

GALLENI Dino, Rosanna, Clara

RECAPITO

via vicinale del Bolfano

DESCRIZIONI

DISEGNI dwg

PROPRIETA'

Del Committente

File

GALLENI

OGGETTO

Realizzazione di pergolati in
legno, pavimentazioni esterne
e nuova recinzione.

SCALA

1/100

TAVOLA

1/2


Data

AGOSTO '99

TITOLO

STATO ATTUALE


REV

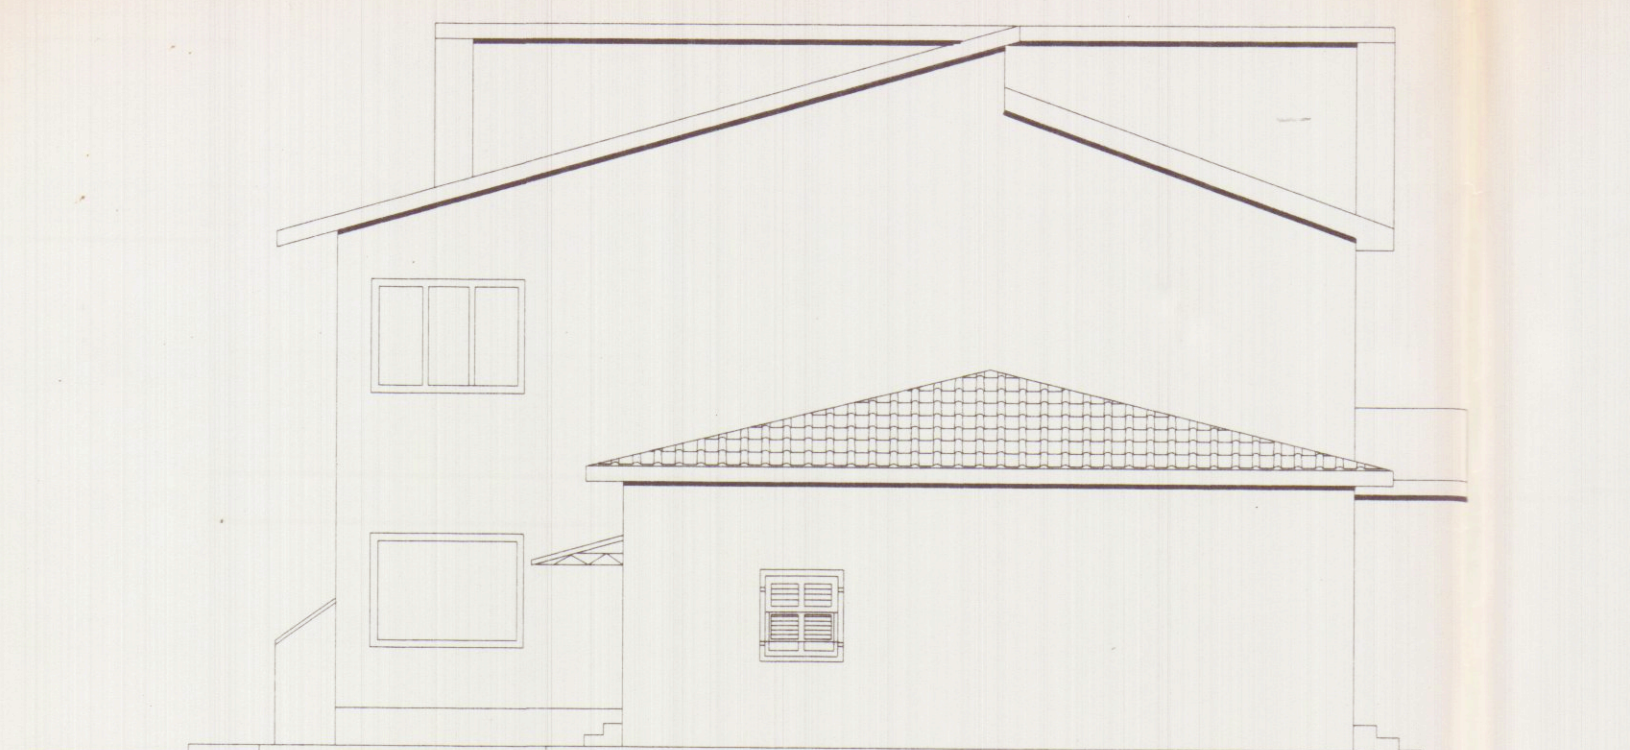

PROSPETTO OVEST



PROSPETTO SUD

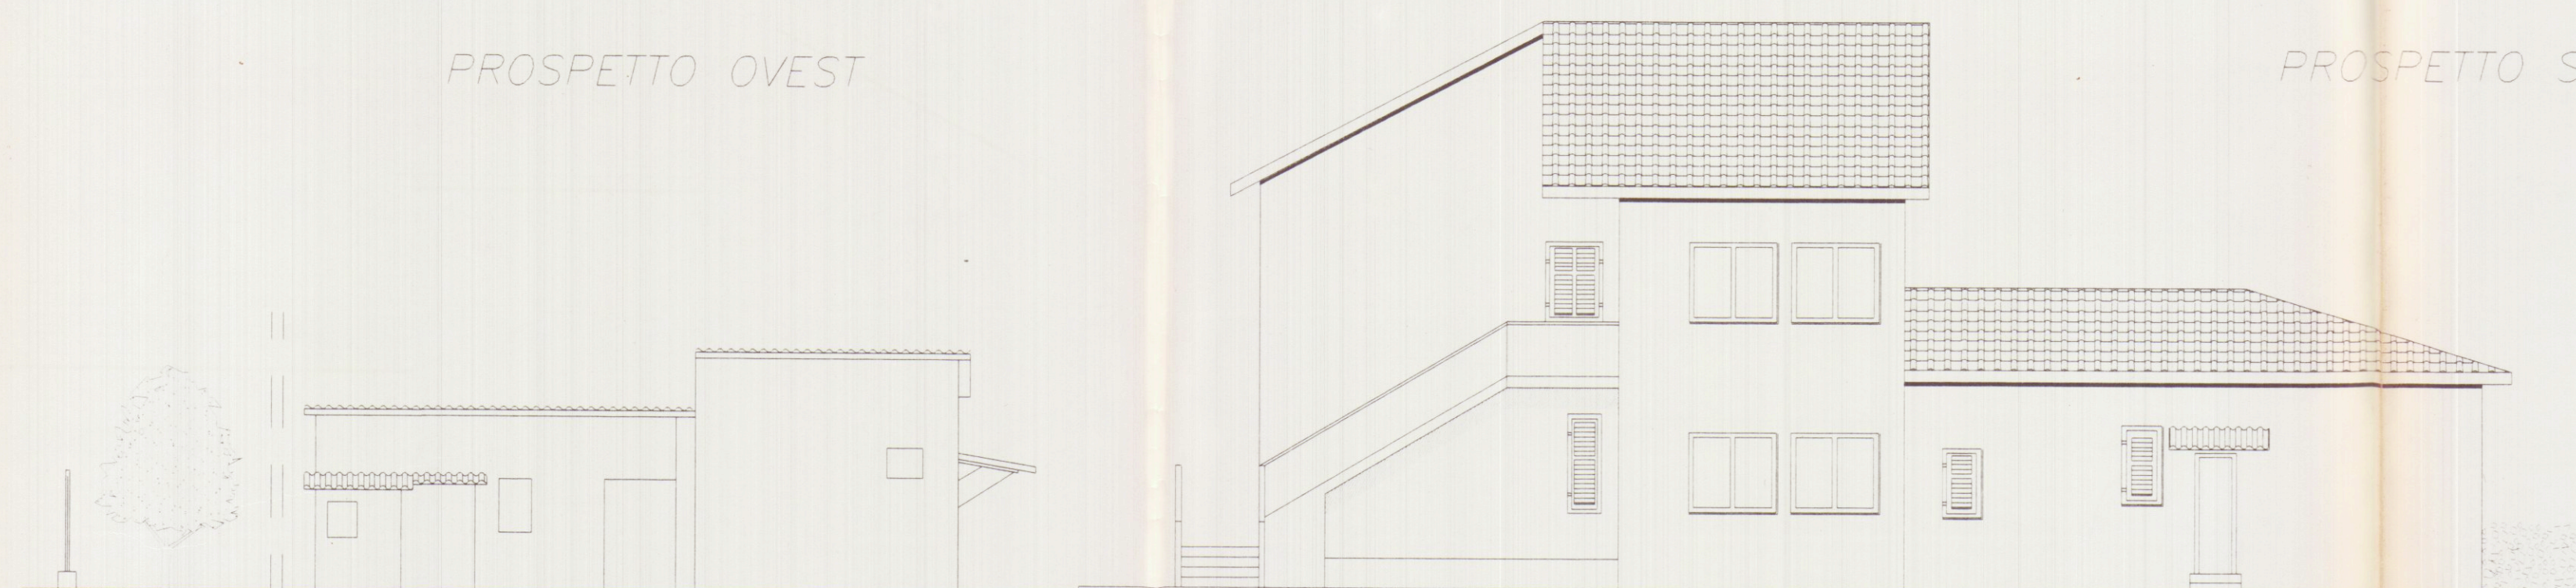


PROSPETTO NORD




PROSPETTO EST




PROSPETTO OVEST FABBRICATO ESISTENTE

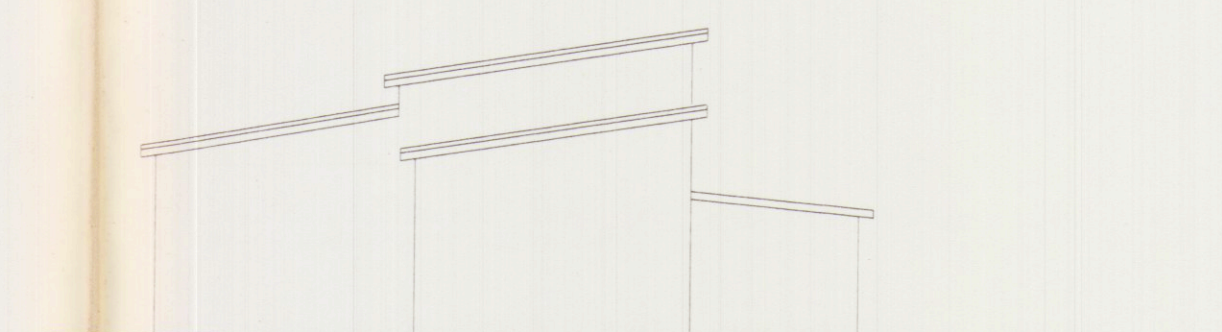


PROSPETTO EST FABBRICATO ESISTENTE

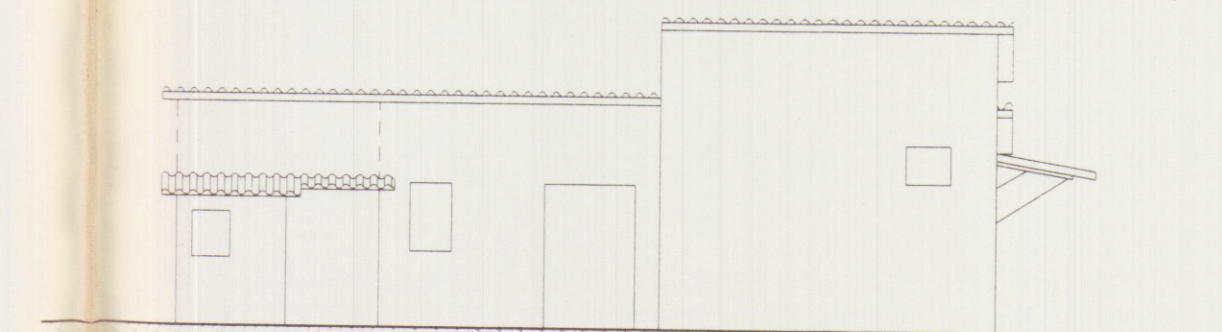

PROSPETTO NORD FABBRICATO ESISTENTE

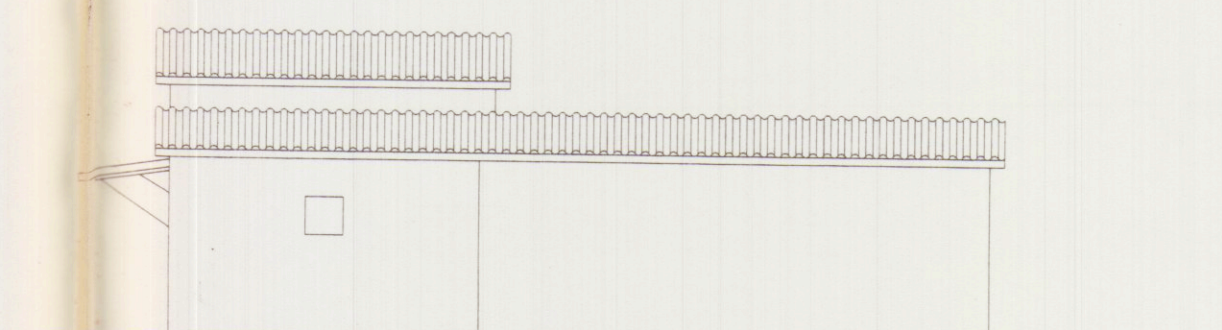

PROSPETTO SUD FABBRICATO ESISTENTE

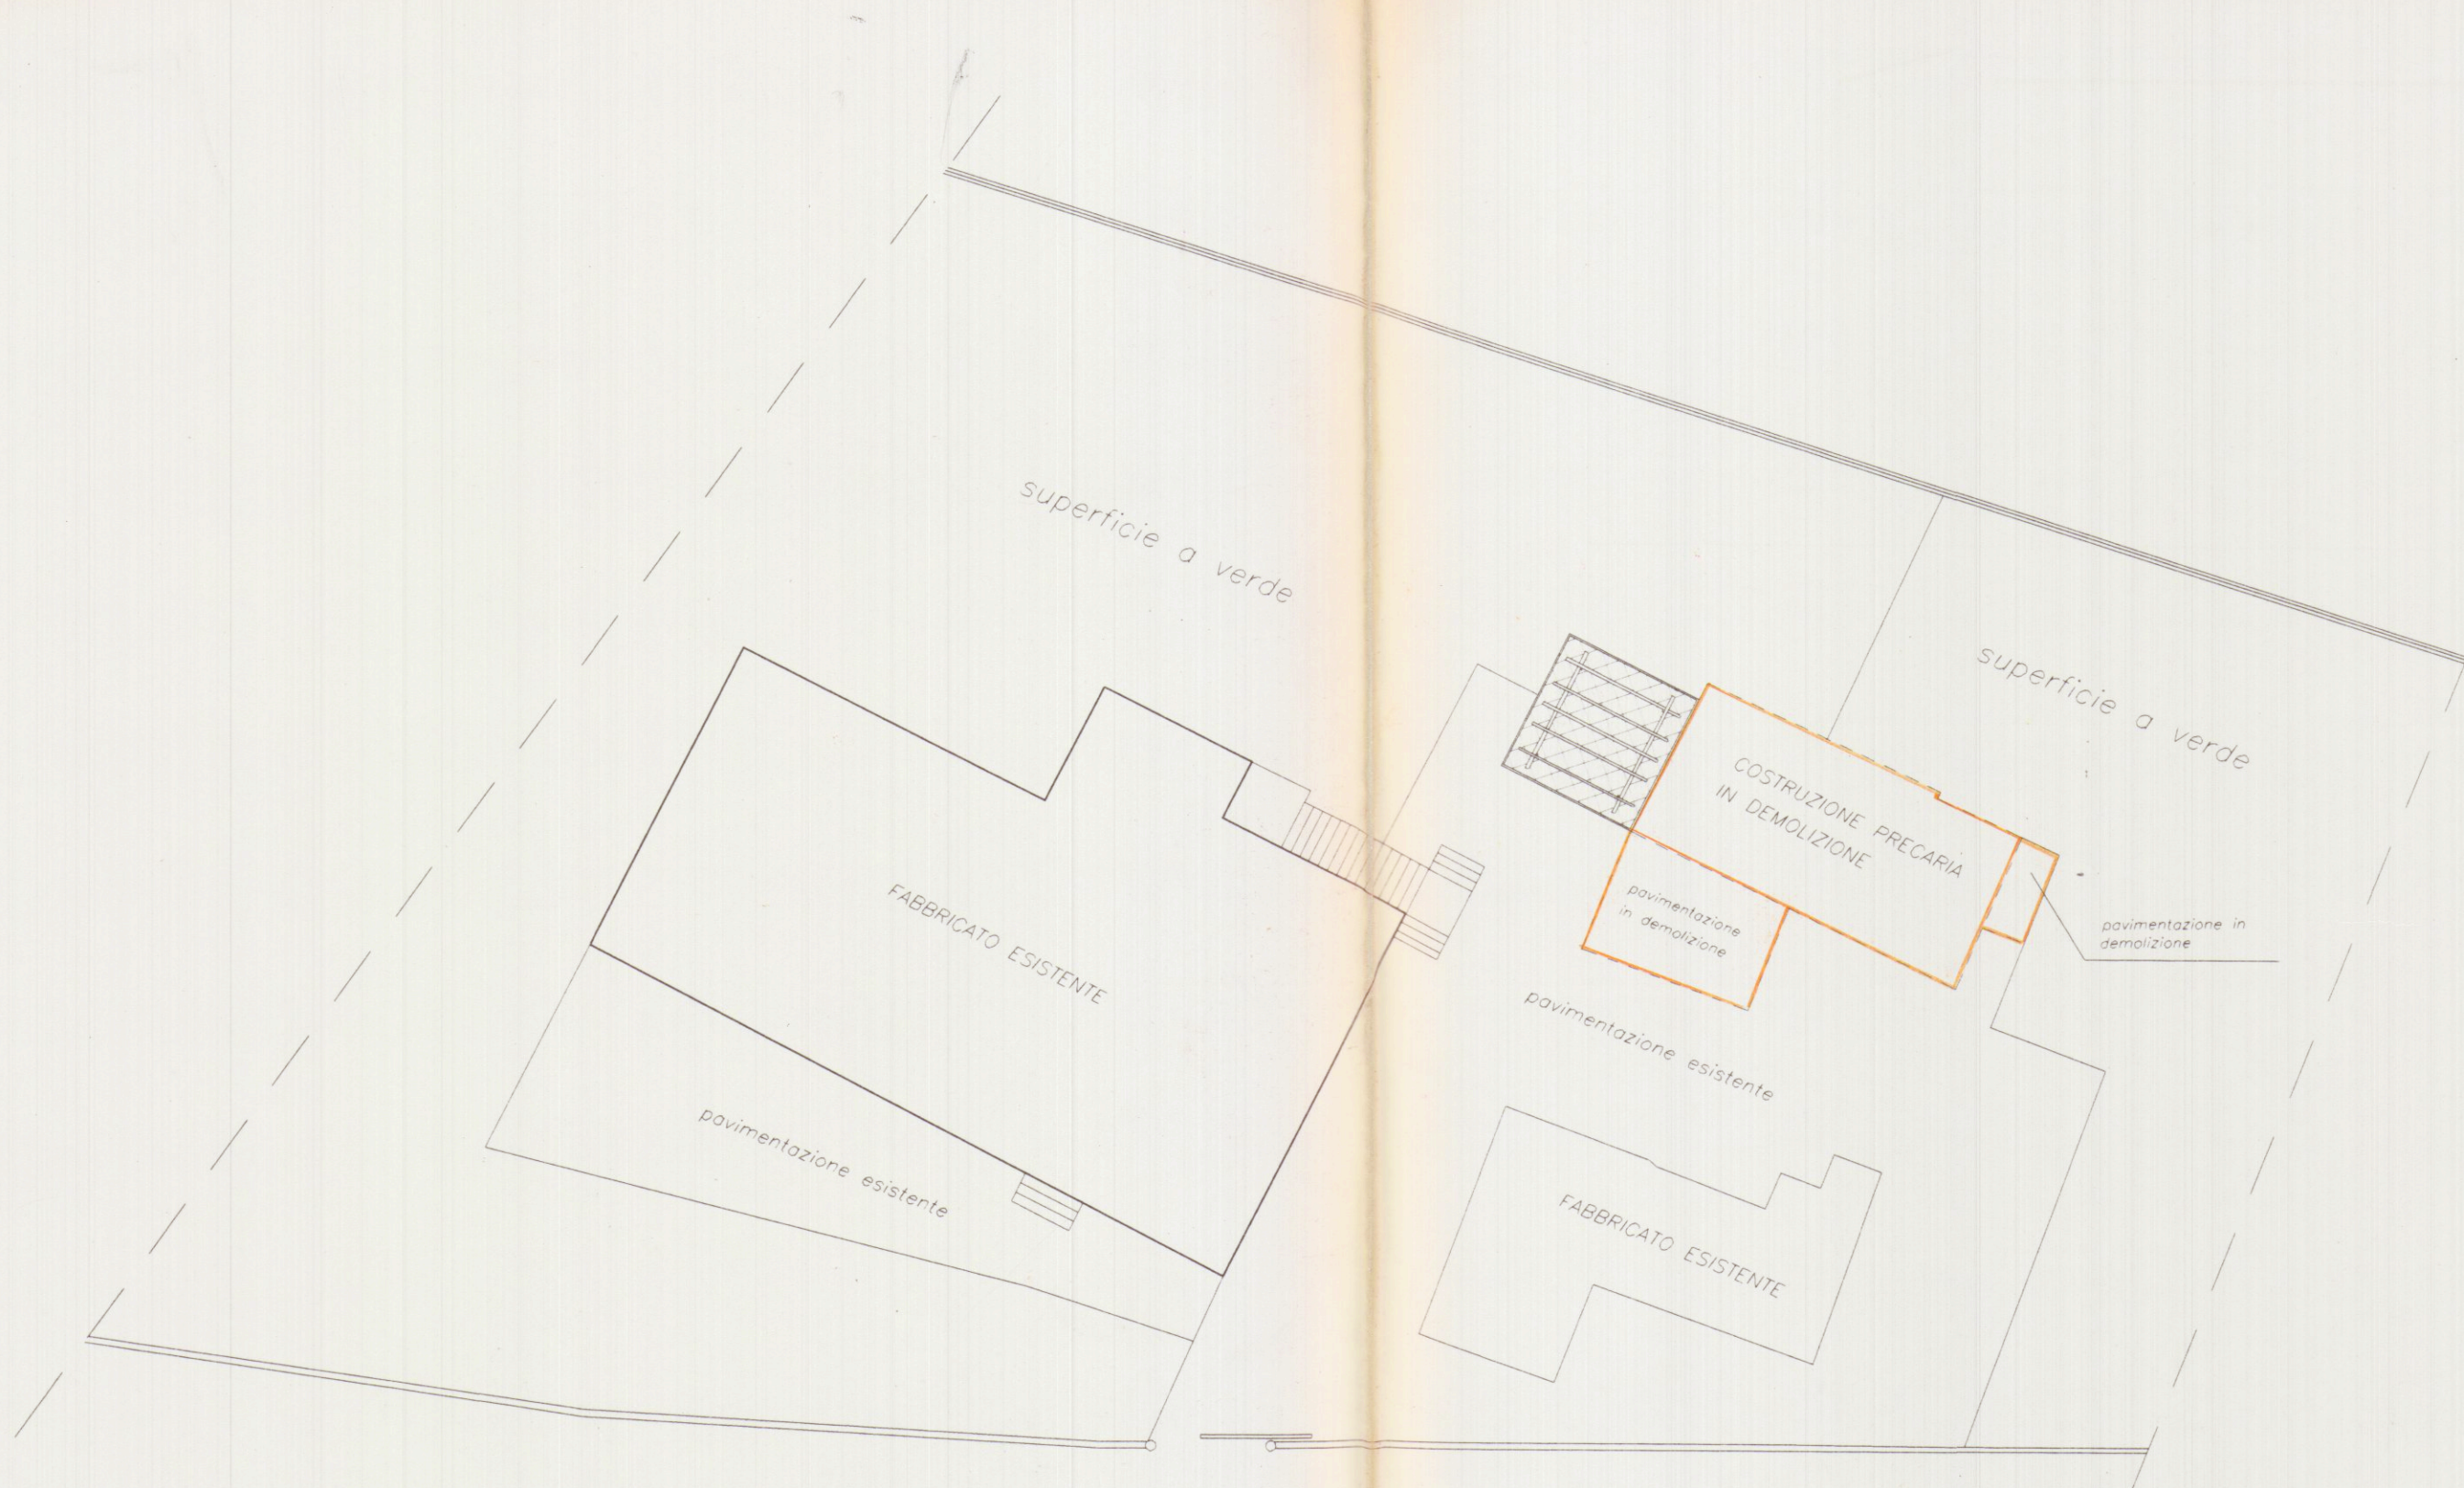

PLANIMETRIA GENERALE scala 1/200