


VARIANTE PLANIMETRICA E DI UBICAZIONE RELATIVA  
ALL'EDIFICIO DI CIVILE ABITAZIONE DA COSTRUIRSI  
A MARINA DI CARRARA IN VIA MACCHIA DEL PINO PER  
CONTO DEL SIG. ADOLFO ANDREI E DI CUI ALLA LICEN-  
ZA EDILIZIA N°86 DEL 19/9/1970.

18 OTT. 1971

**VARIANTE**

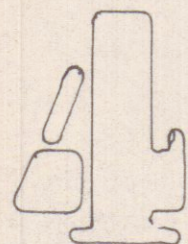

Arch. AUGUSTO MARSILI  
ARCHITETTO  
FORTE DEI MARMI

*Signature*

**APPROVATO**


28 DIC. 1971

CONTROLLATO  
IL TECNICO

VARIANTE AL PROGETTO


Approvata dal Sindaco alle condizioni  
indicate nel permesso di costruzione  
N° 2054 del 28 DIC. 1971  
L'ING. CAPO

*Signature*

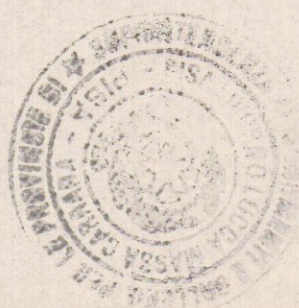

VISTO come da  
lettera N° 1188  
del 26 NOV 1971  
IL SOPRINTENDENTE

*Signature*

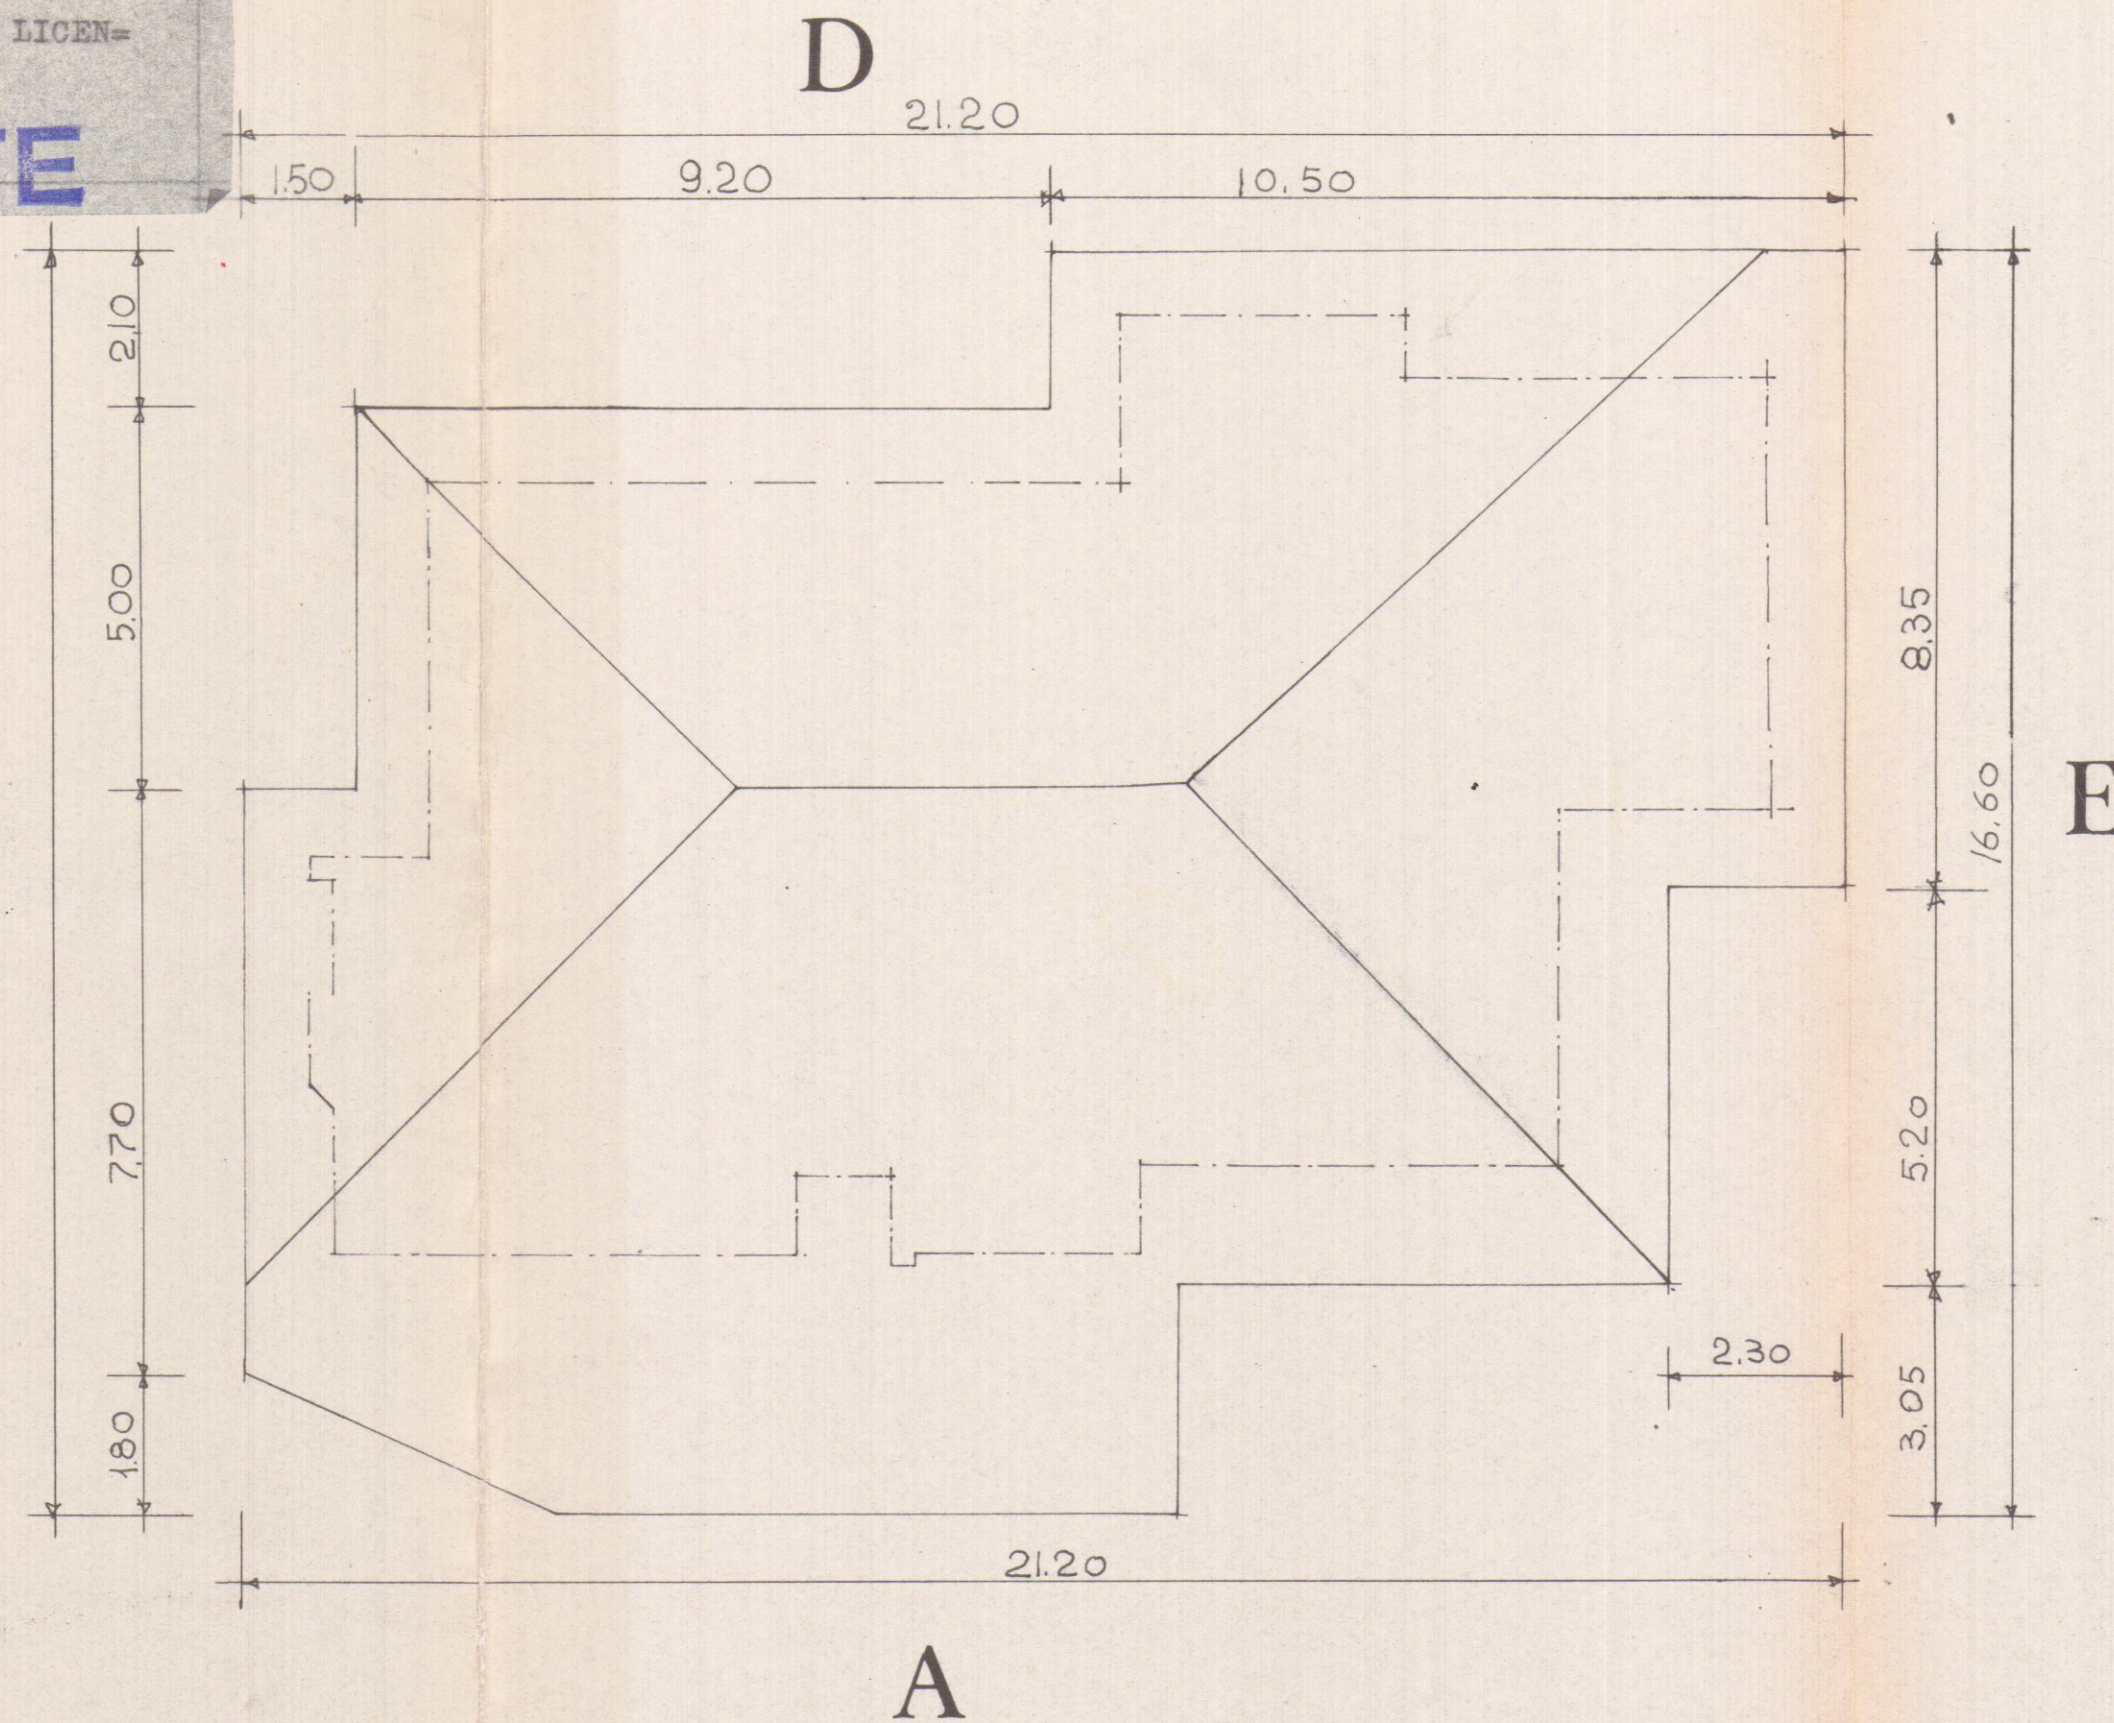

PIANTA DELLA COPERTURA RAPP. 1:100