

Studio
Tecnico
Professionale

Geometra

Ivano

SQUASSONI

M. di Carrara

v. Fiorillo 9b.

tel. 632611

TAV. N.

2

PROPRIETA':

COMUNE DI CARRARA

31 GEN. 2005

SOCIETA' ALTA VAL D'ENZA SRL

Dati Tavola:

RAFFRONTO

OGGETTO: **VARIANTE FINALE**

Progetto di sopraelevazione di un fabbricato a uso civile abitazione, sito in Marina di Carrara, Viale Monzone n. 41

Dati Catastali:

FG 97


MAPP. 23

Varie: So VRA PPO 512


Scala:

1 : 100


Data:

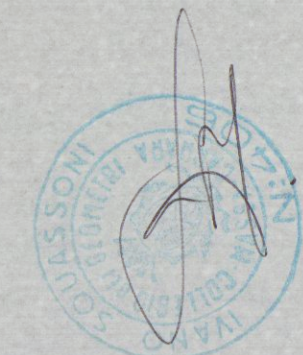


PIANO TERRA

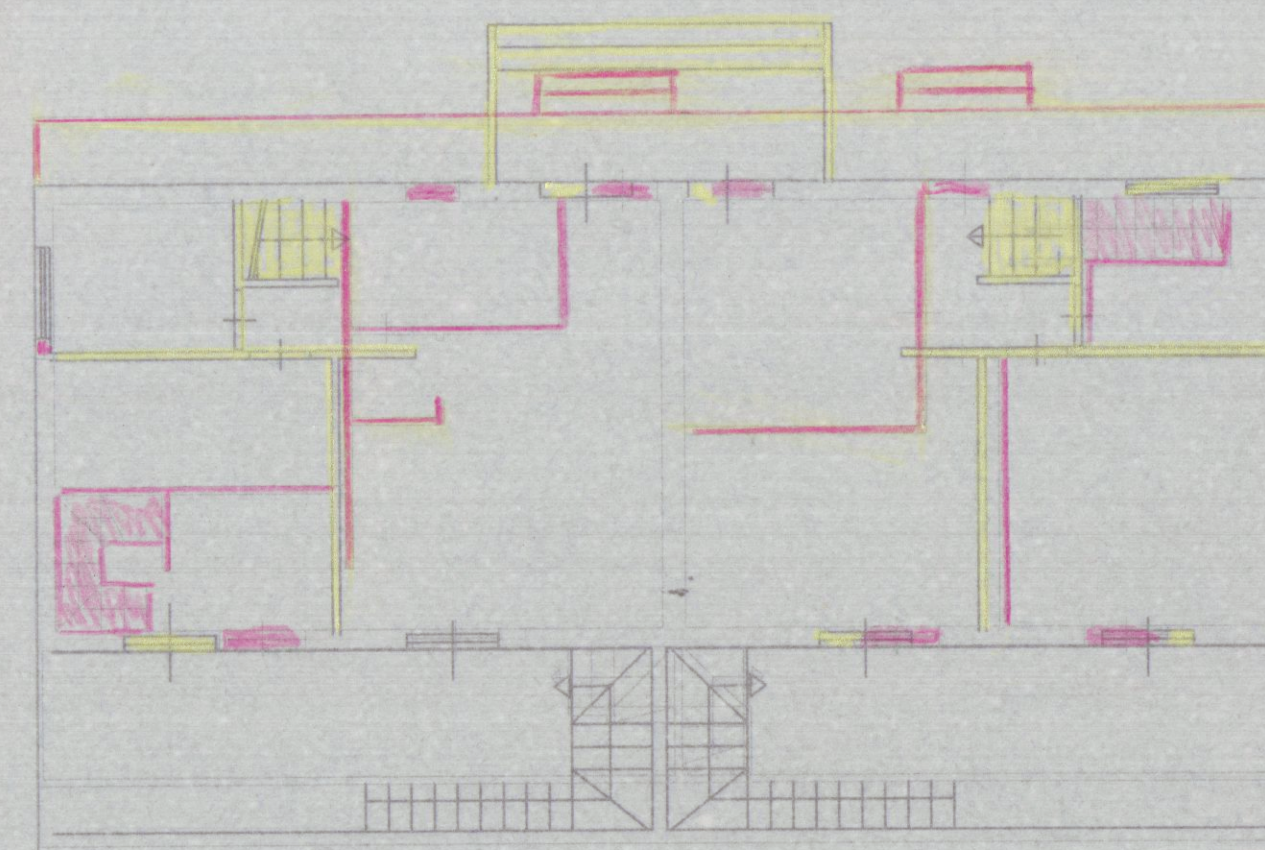


PIANO PRIMO

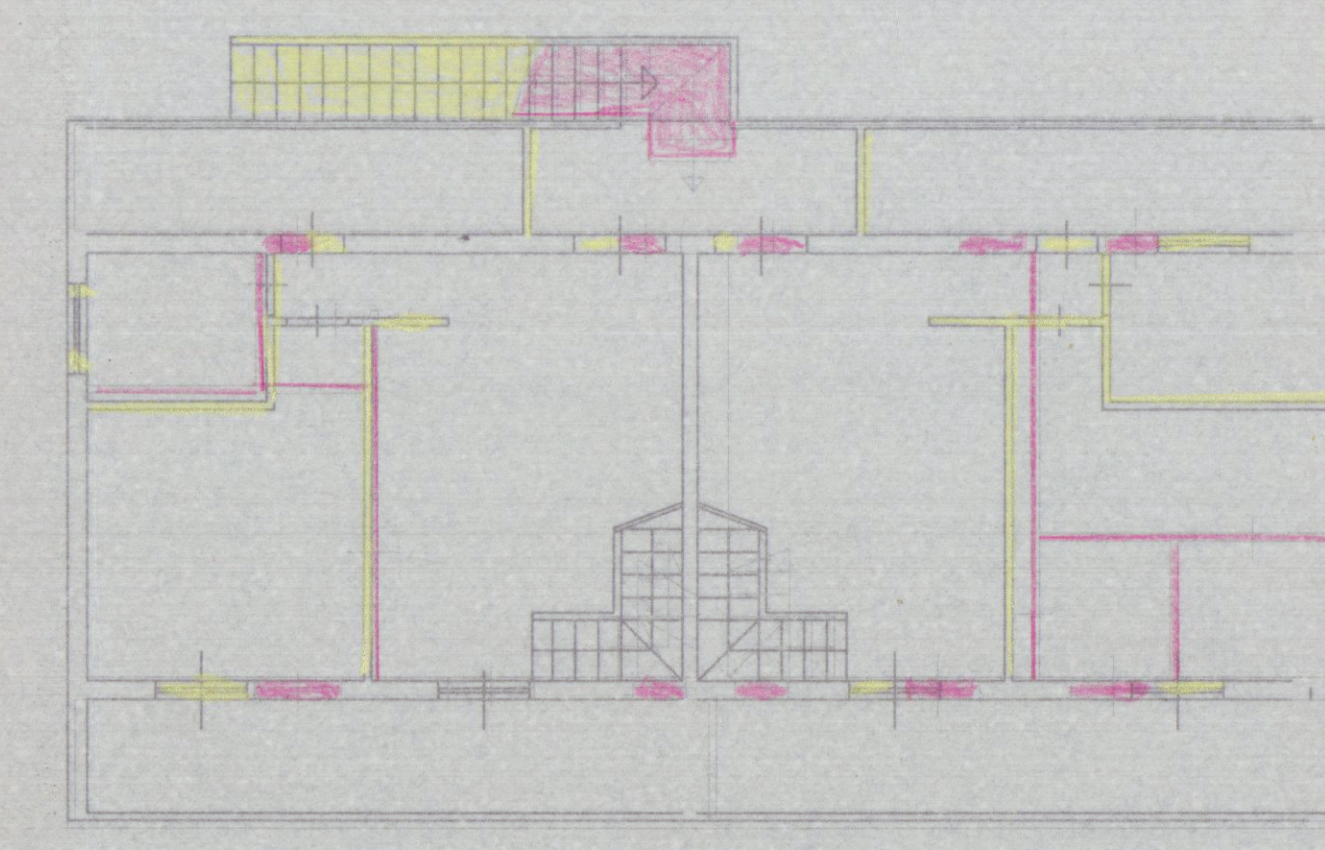


PIANO SOTTOTETO

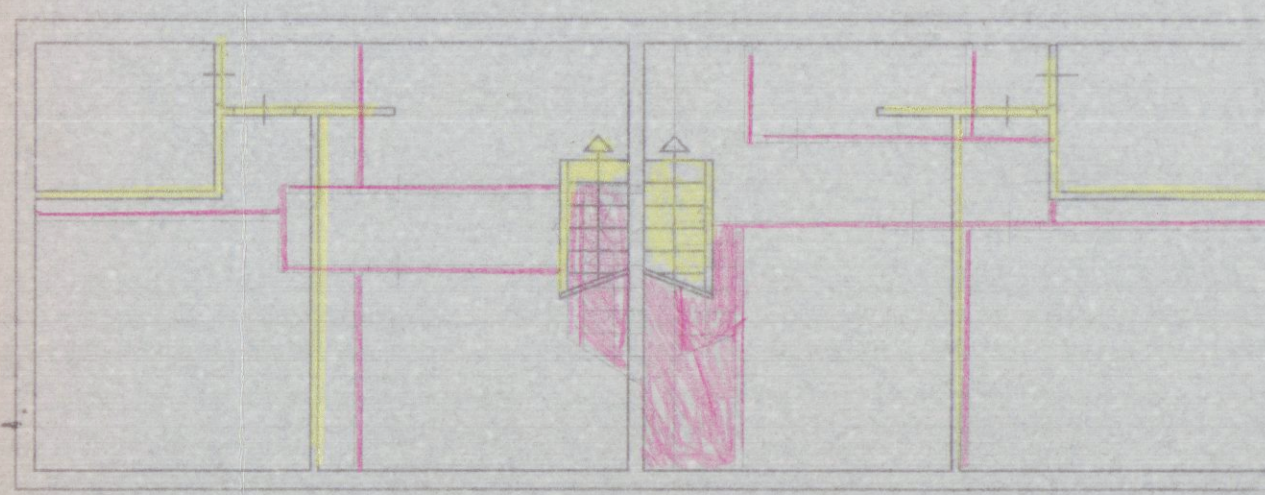


PIANO INTERRATO

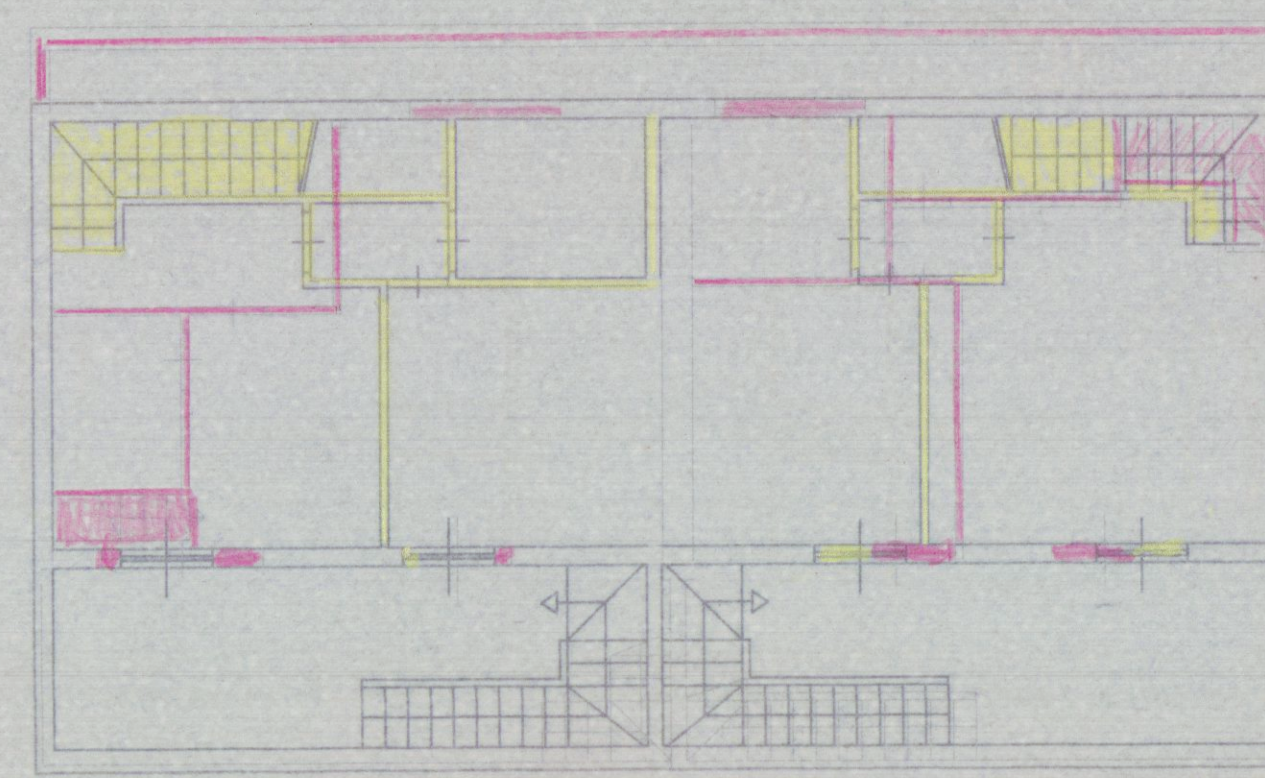


PIANTA COPERTURA

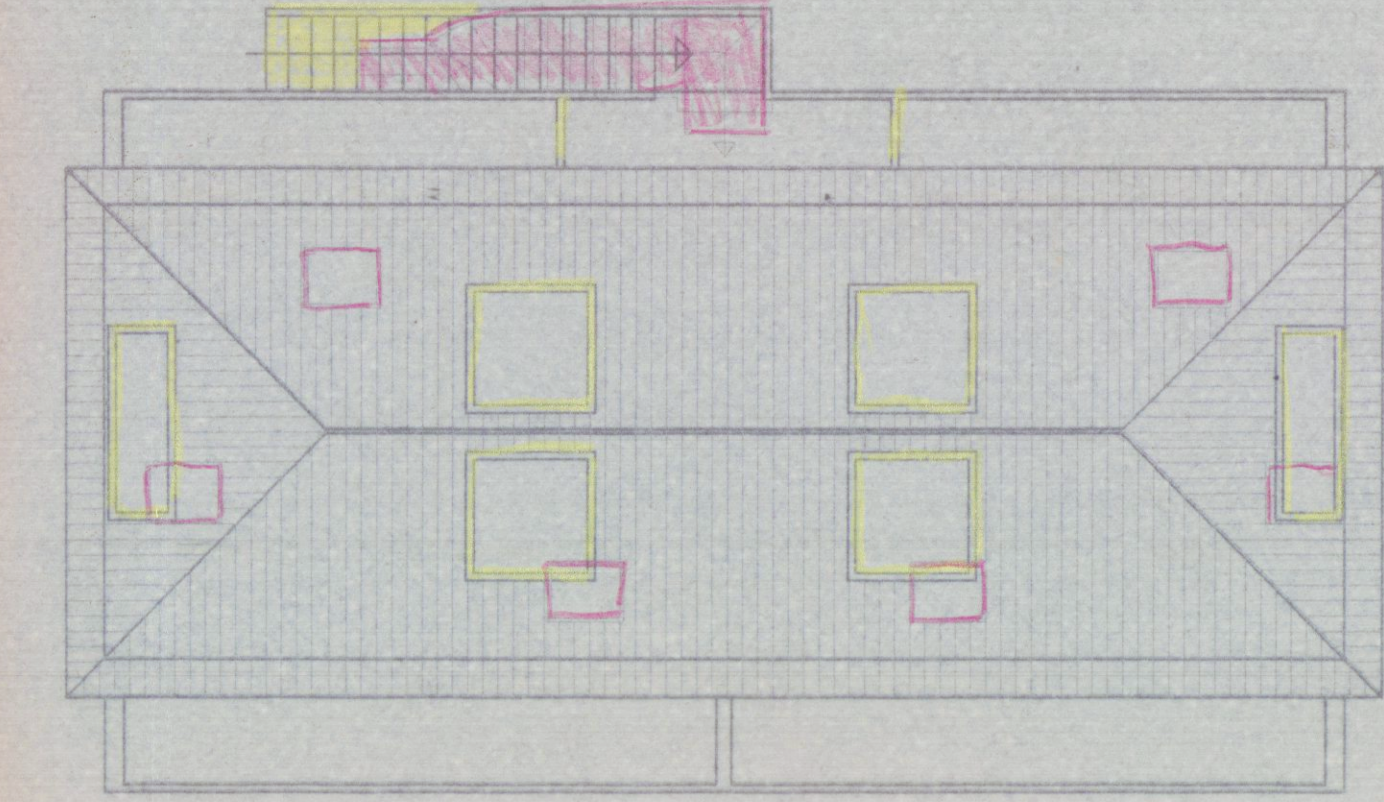


PROSPETTO EST

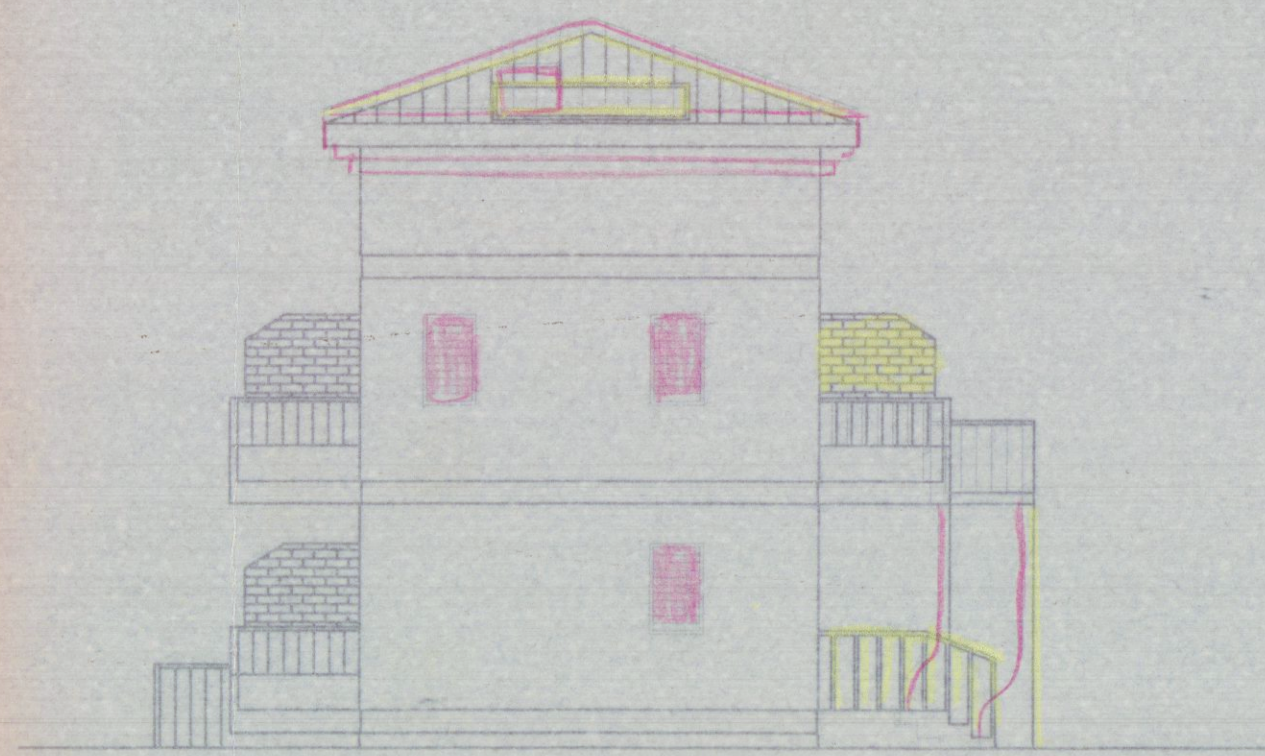


SEZIONE A - A

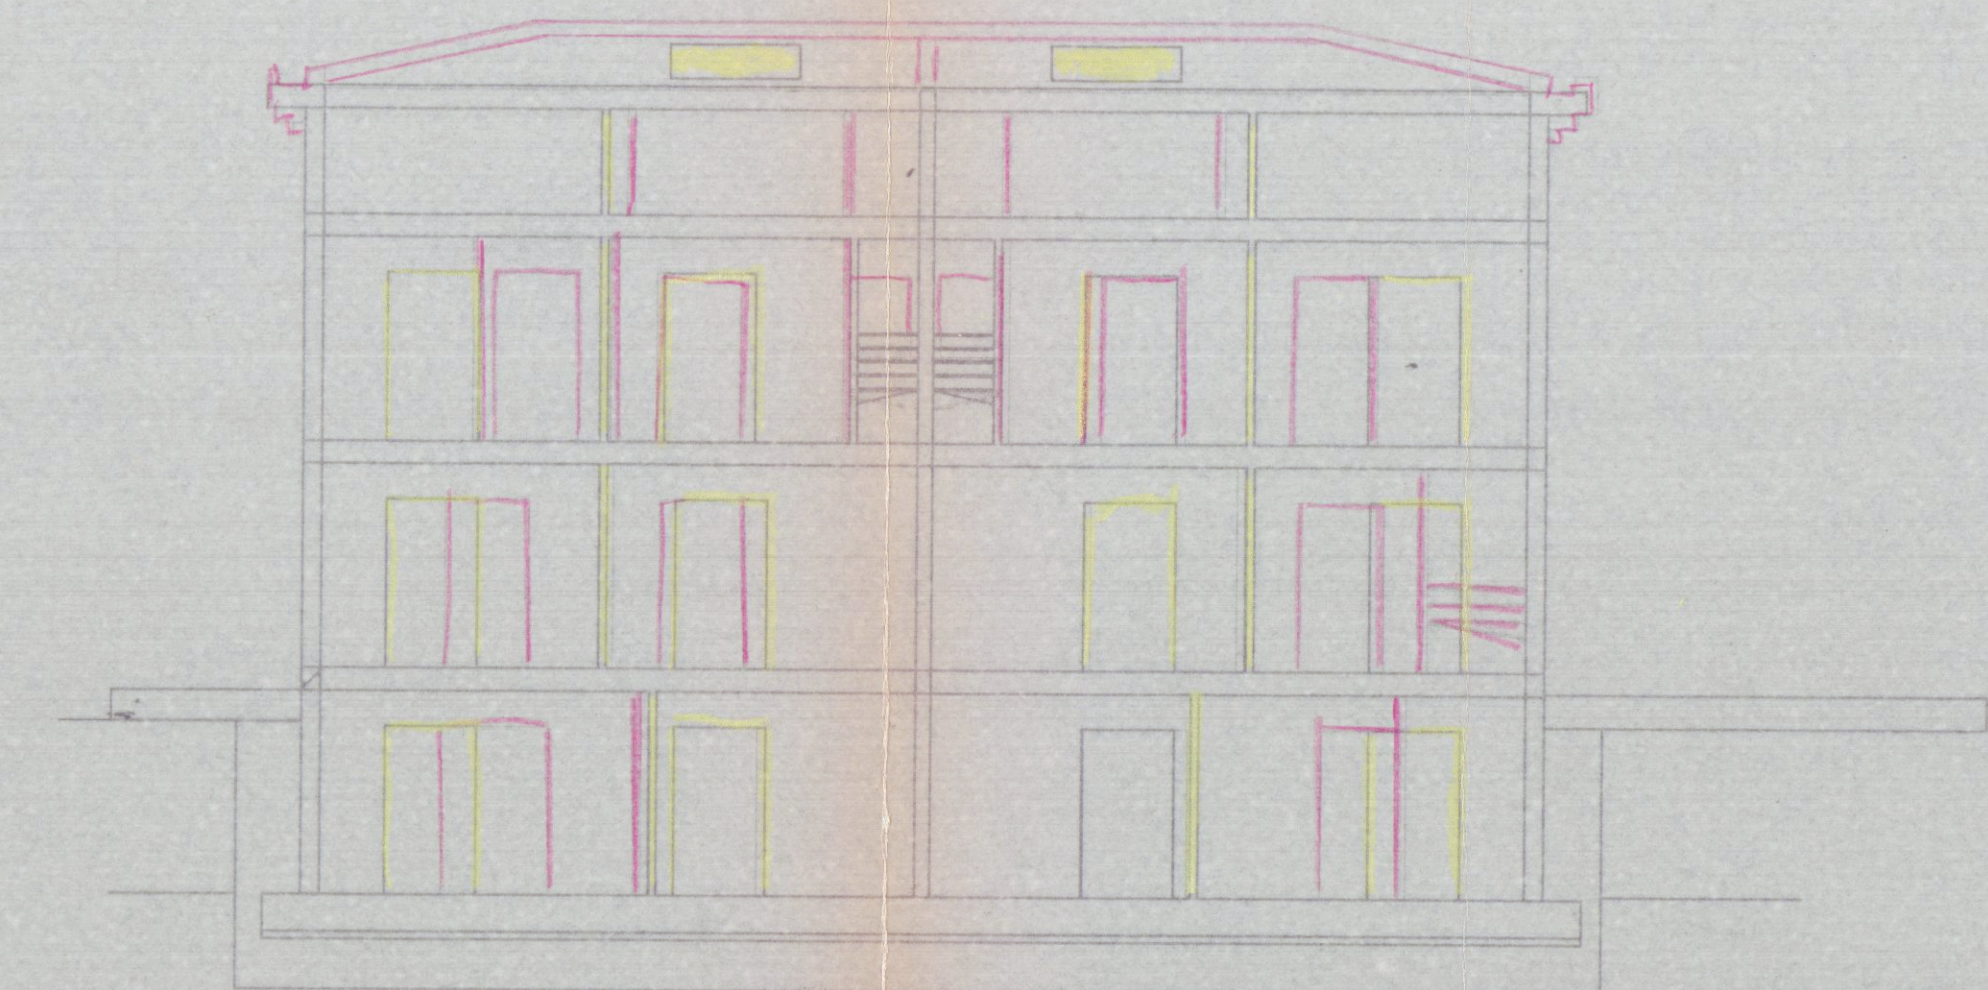


PROSPETTO OVEST

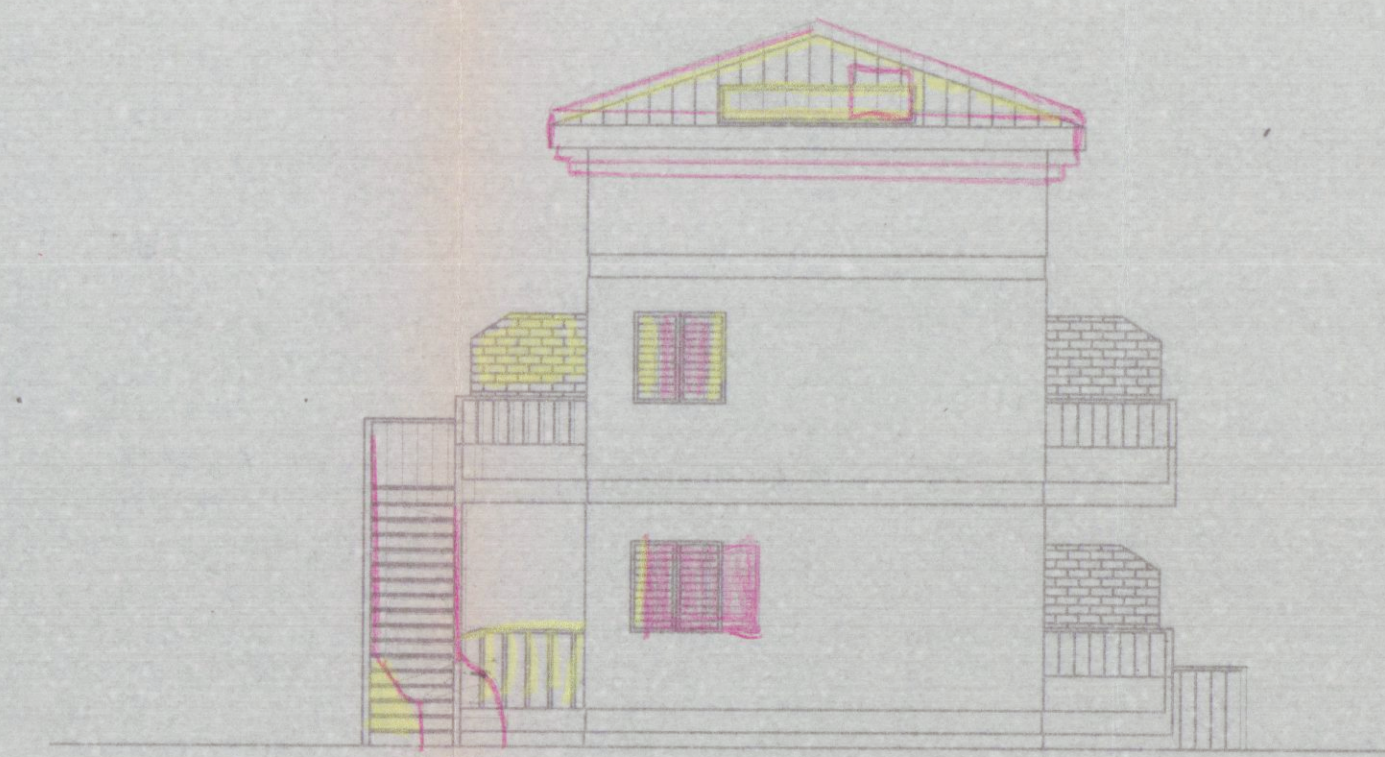

SEZIONE B - B

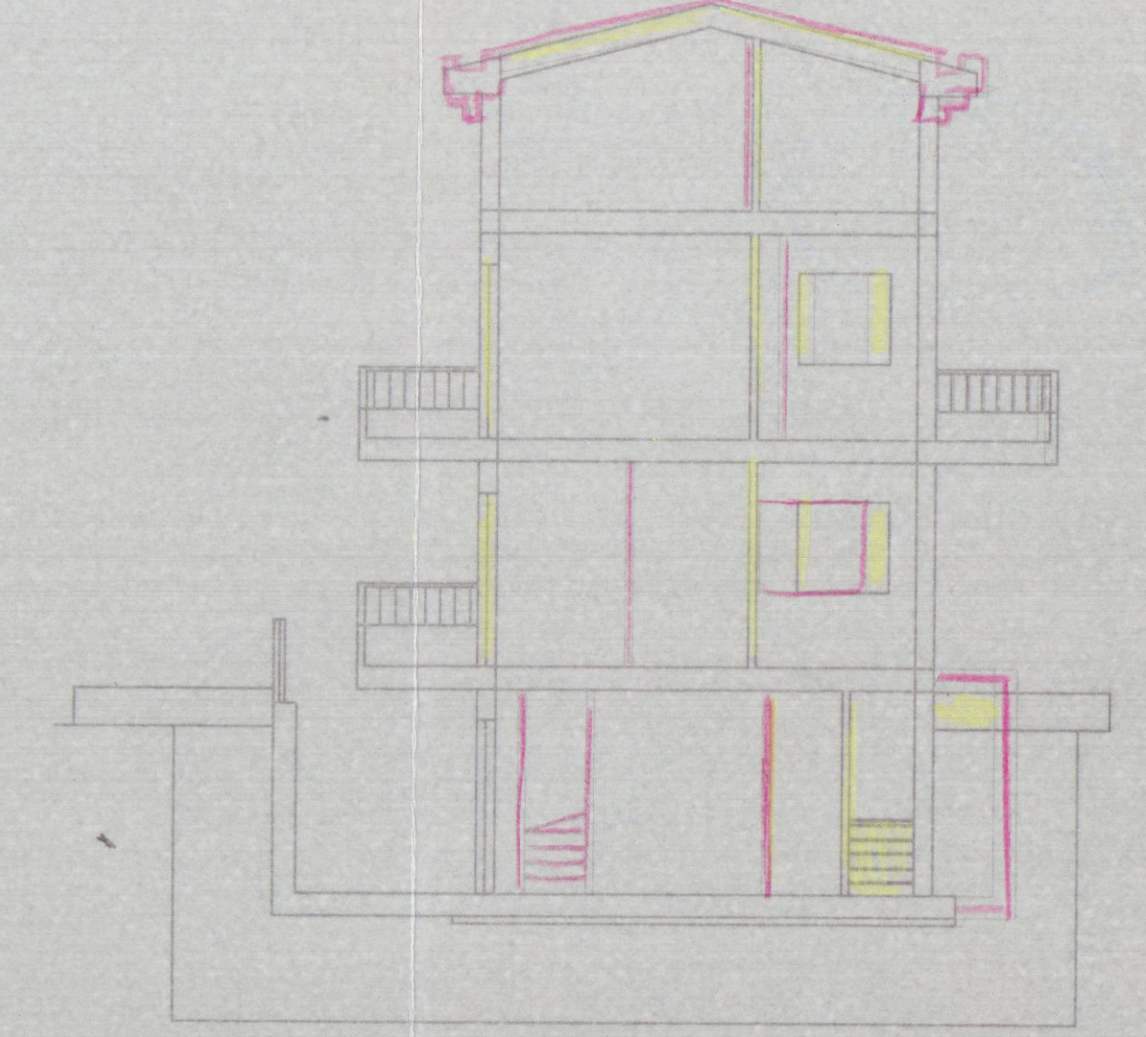

PROSPETTO NORD

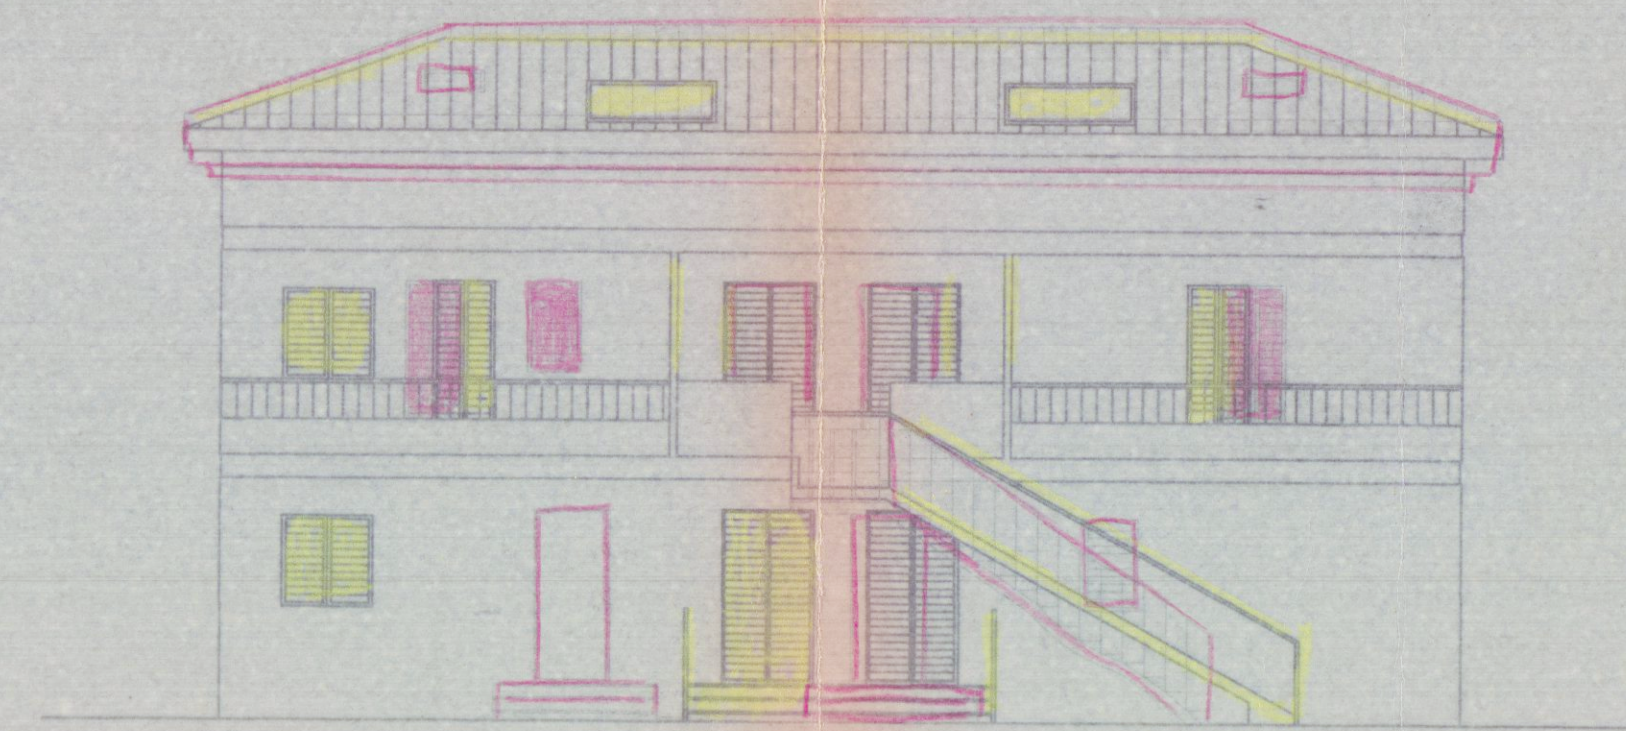

PROSPETTO SUD

