


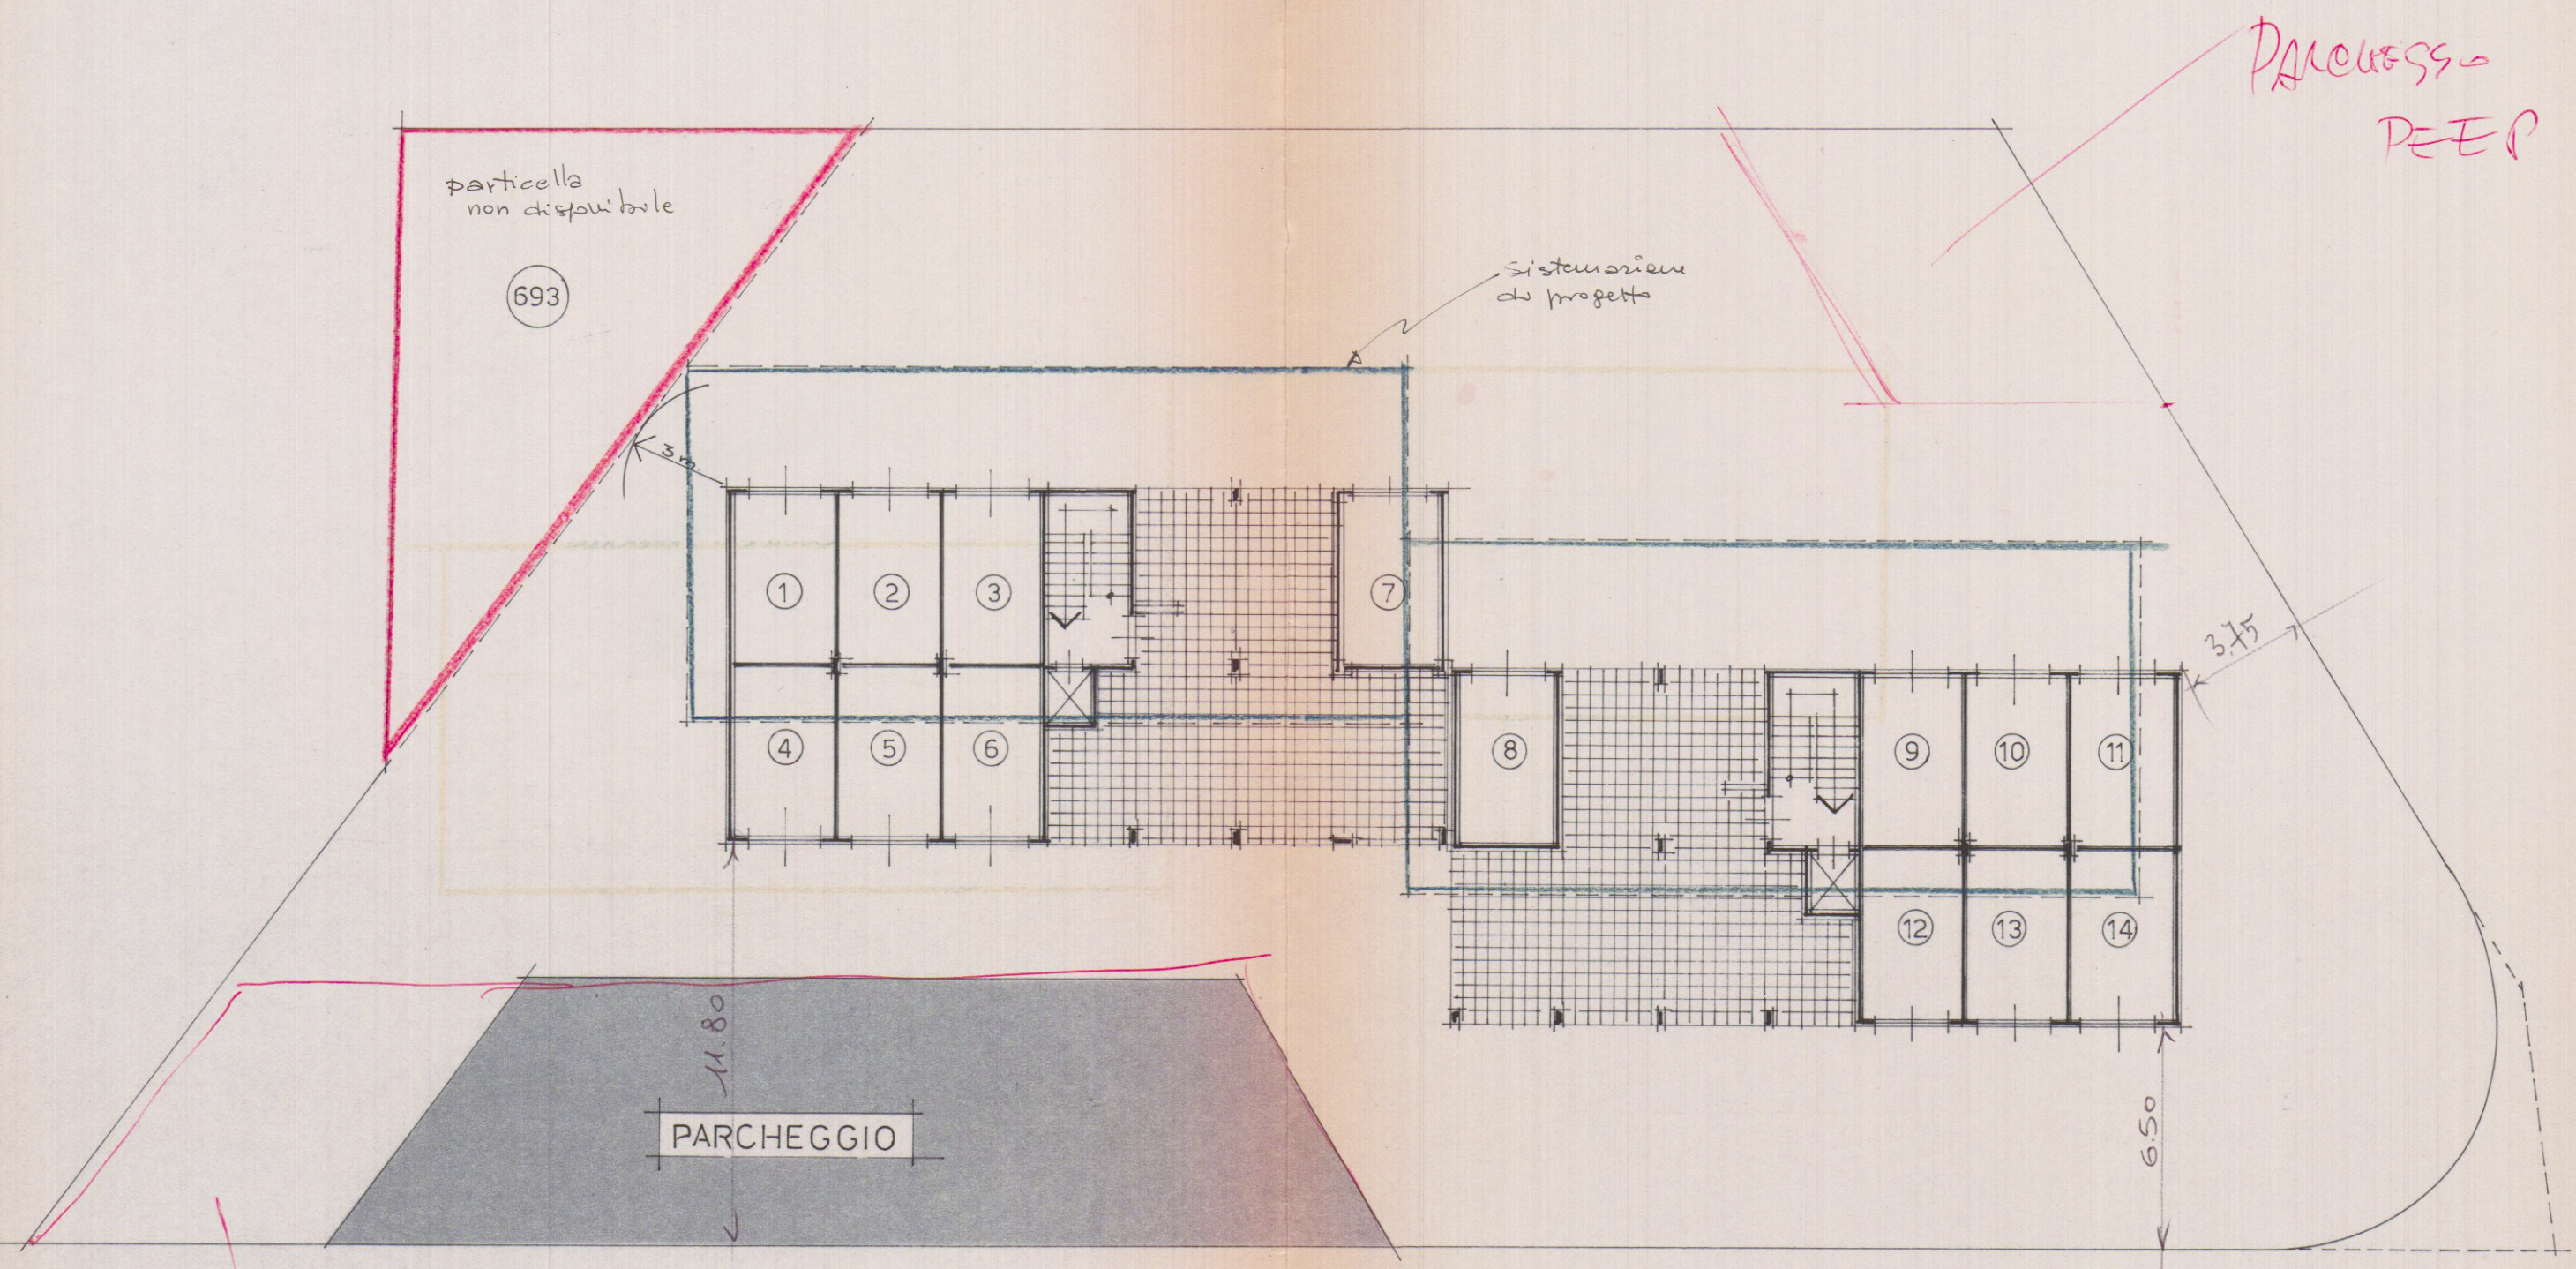

PARCHEGGIO
PEEP
PLANIMETRIA

SCALA 1-200

26 NOV. 1988

VARIANTE PLANIMETRICA



CONSORZIO EDILIZIO **UNIONCOOP**
 soc. coop. a r.l.
 sede tecnica: via Cavour, 33 Massa tel. (0585) 46336/7

Comune di **CARRARA**
 SOCIETA' COOPERATIVA EDILIZIA **PAOLO VI**
 COSTRUZIONE DI n° 18 ALLOGGI
 COMPRESORIO ZONALE LOCALITA' **BONASCOLA**

TAVOLA:


U

OGGETTO: VARIANTE PLANIMETRICA

SCALA: 1.200

DATA:


PROGETTISTA:
 DOTT. ING. **PIER LUIGI PUCCI**

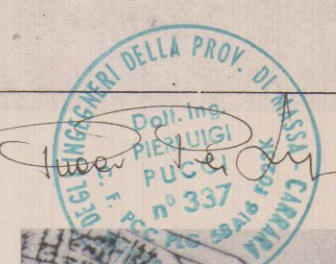

Soc. Coop. va EDILIZIA
PAOLO VI a r.l.
 MASSA
 C.F. e P. IVA 00214560450

APPROVATO
 1 LUG. 1989
 IL FUNZIONARIO
 (Vincenzo Zoppi)

Approvato dal Sindaco alle condizioni
 Indicate nella Concessione Edilizia
 N. 6 del 1988
 IL DIRIGENTE DI DIPARTIMENTO
 (Arch. Carlo Verrini)

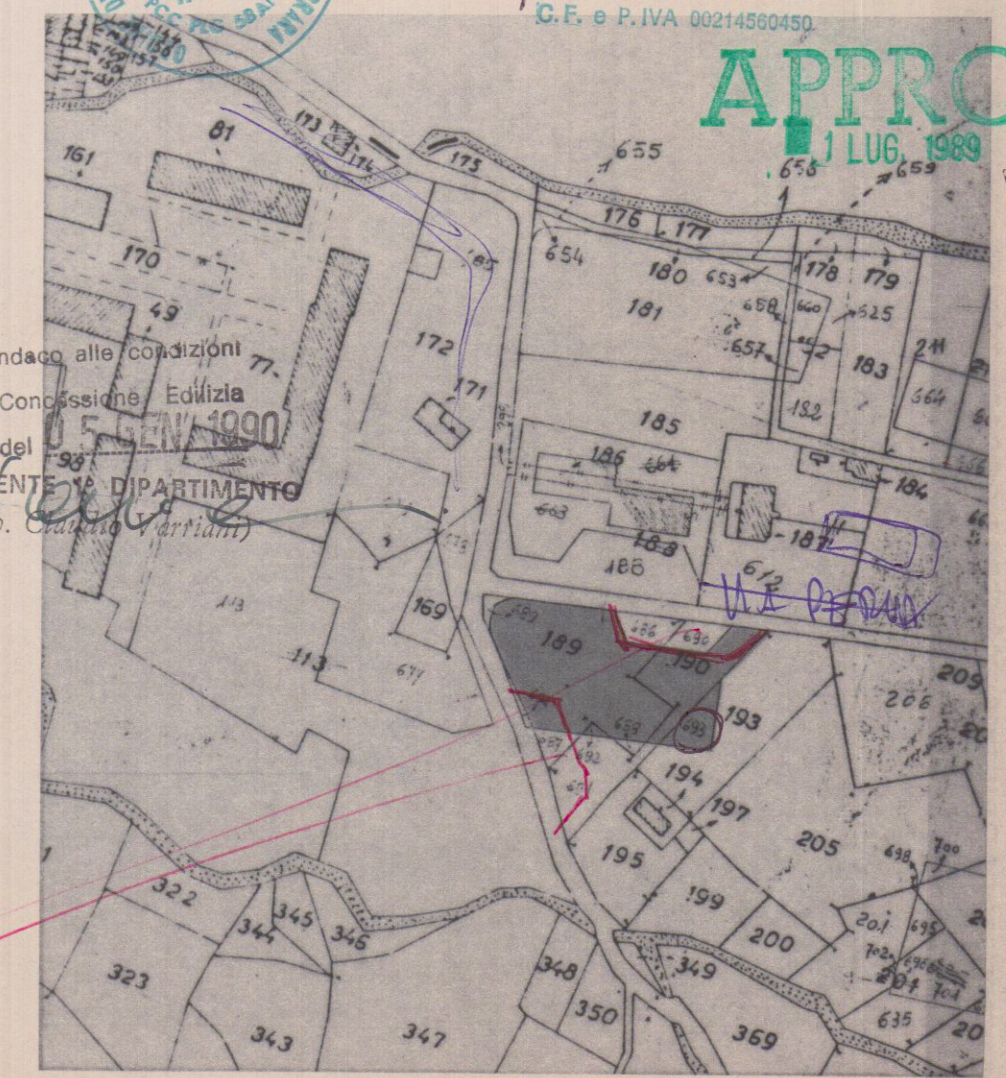

Parcheggio
1988

ESTRATTO DI MAPPA fg 77 mapp. 189 190 693 692