

COMUNE DI CARRARA
LOCALITA' GOTARA
VIA PASSO VOLPE, 39



PROGETTO PER SANATORIA CONDOMO EDILIZIO
LEGGE 724/94

DITTA PROPRIETARIA SIG.
DE CRISTOFORO ANTONIO

Apportate: ☐ Prescrizioni ☐ Correzioni ☐ Modifiche
FERROVIE N. 1 LO STATO S.p.A.
ASA RETE - SERVIZIO POT. Z. AM. ENTO E SVILUPPO FIRENZE
UFFICIO P. RE CIVILI

Allegato n. U.M. 10 per un totale di allegati n. 1
Autorizzazione FLS.OC. V. N. 1501/88

COPIA ORIGINALE
p. F. S. S.p.A.

IL CAPO UFFICIO OPERE CIVILI
F. TO ING. GENTILE




IL PROPRIETARIO

Antonio Cristoforo


IL TECNICO




STRALCIO PLANIMETRICO CATASTALE
FOGLIO N° 94 MAPPALE 820 SCALA 1:2000

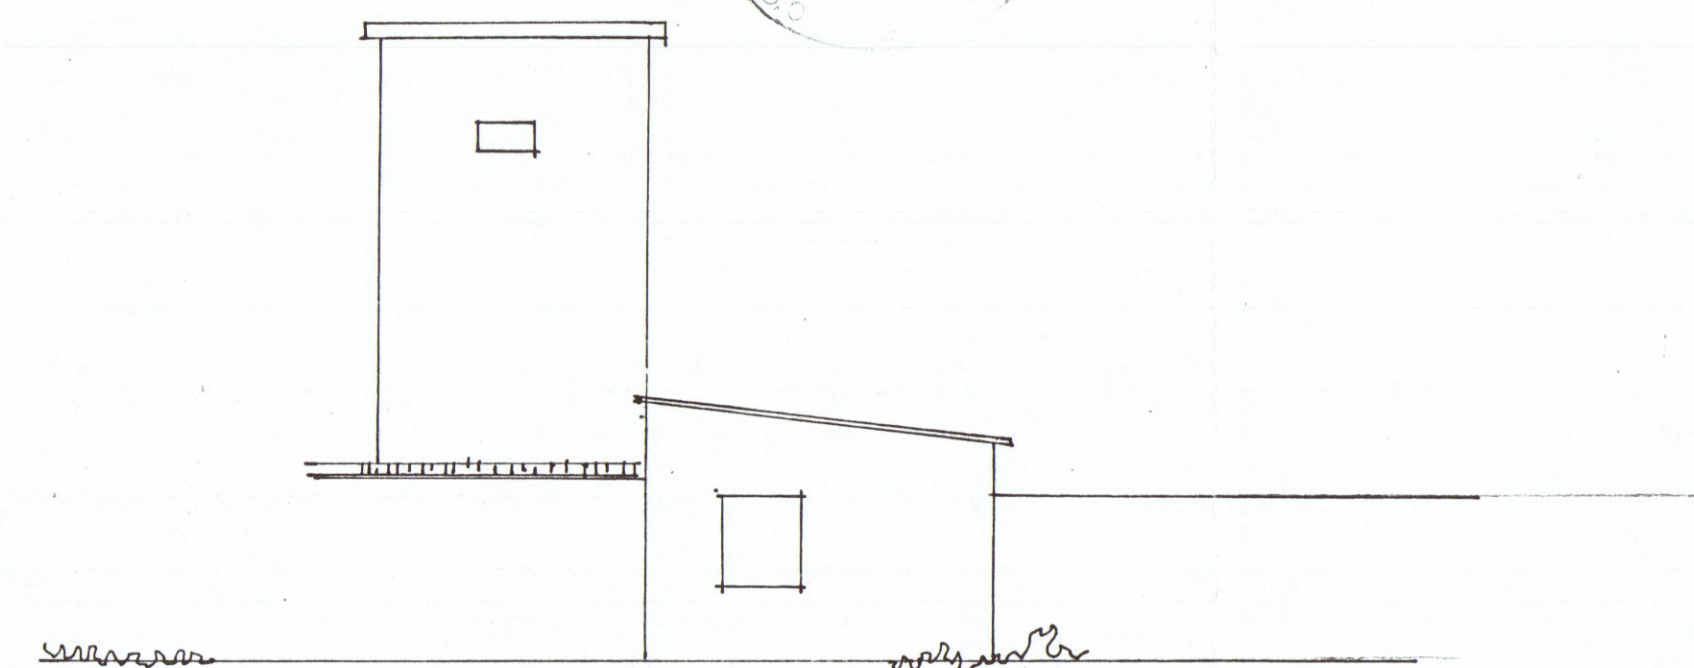

PROSPETTO LATO FERROVIA

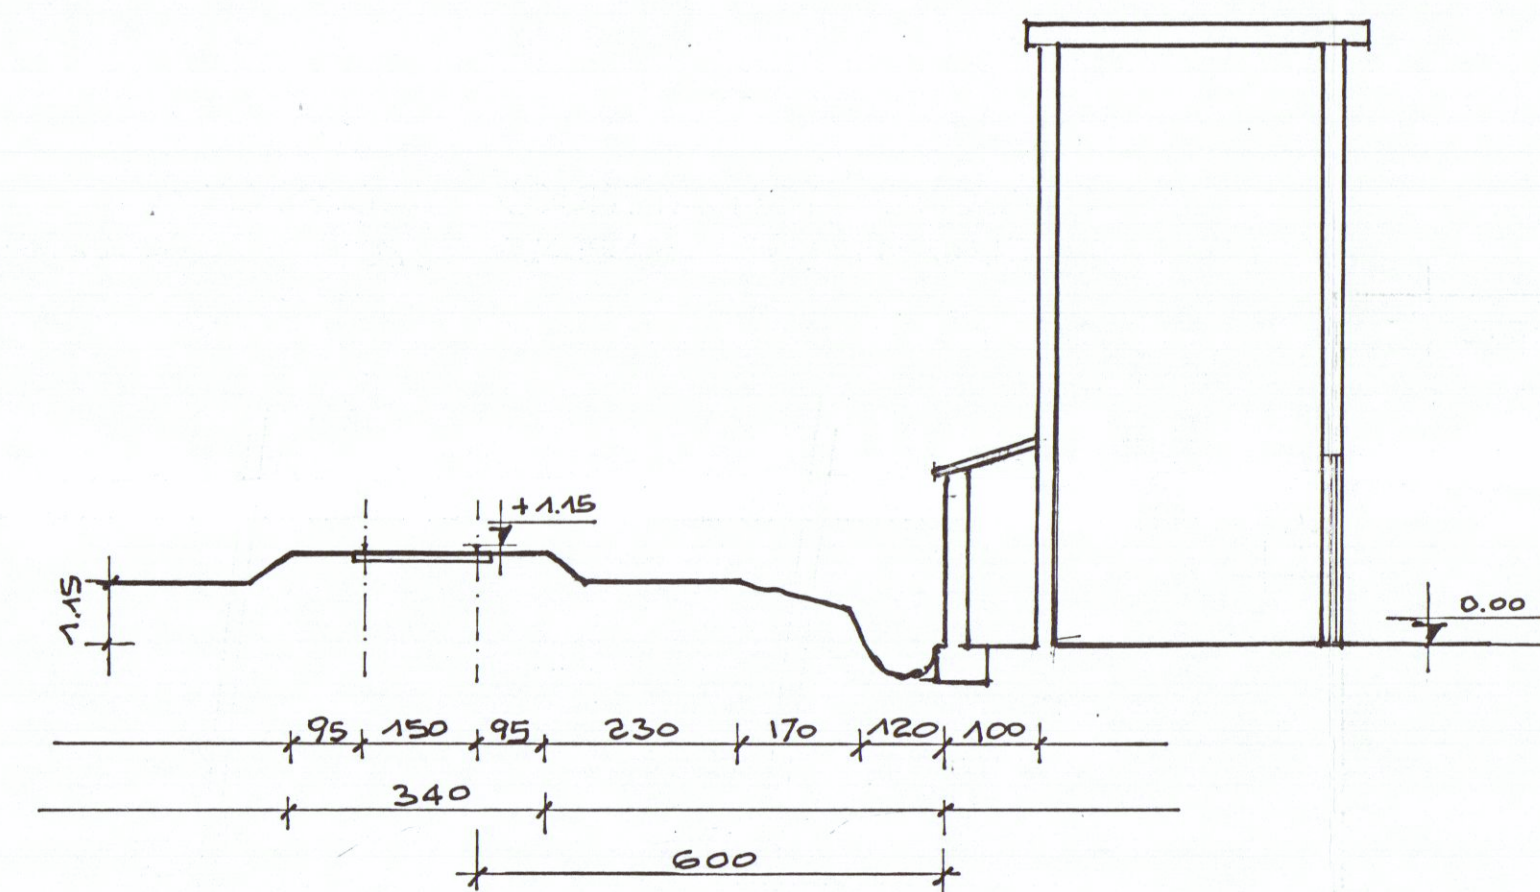

SEZIONE A-A'

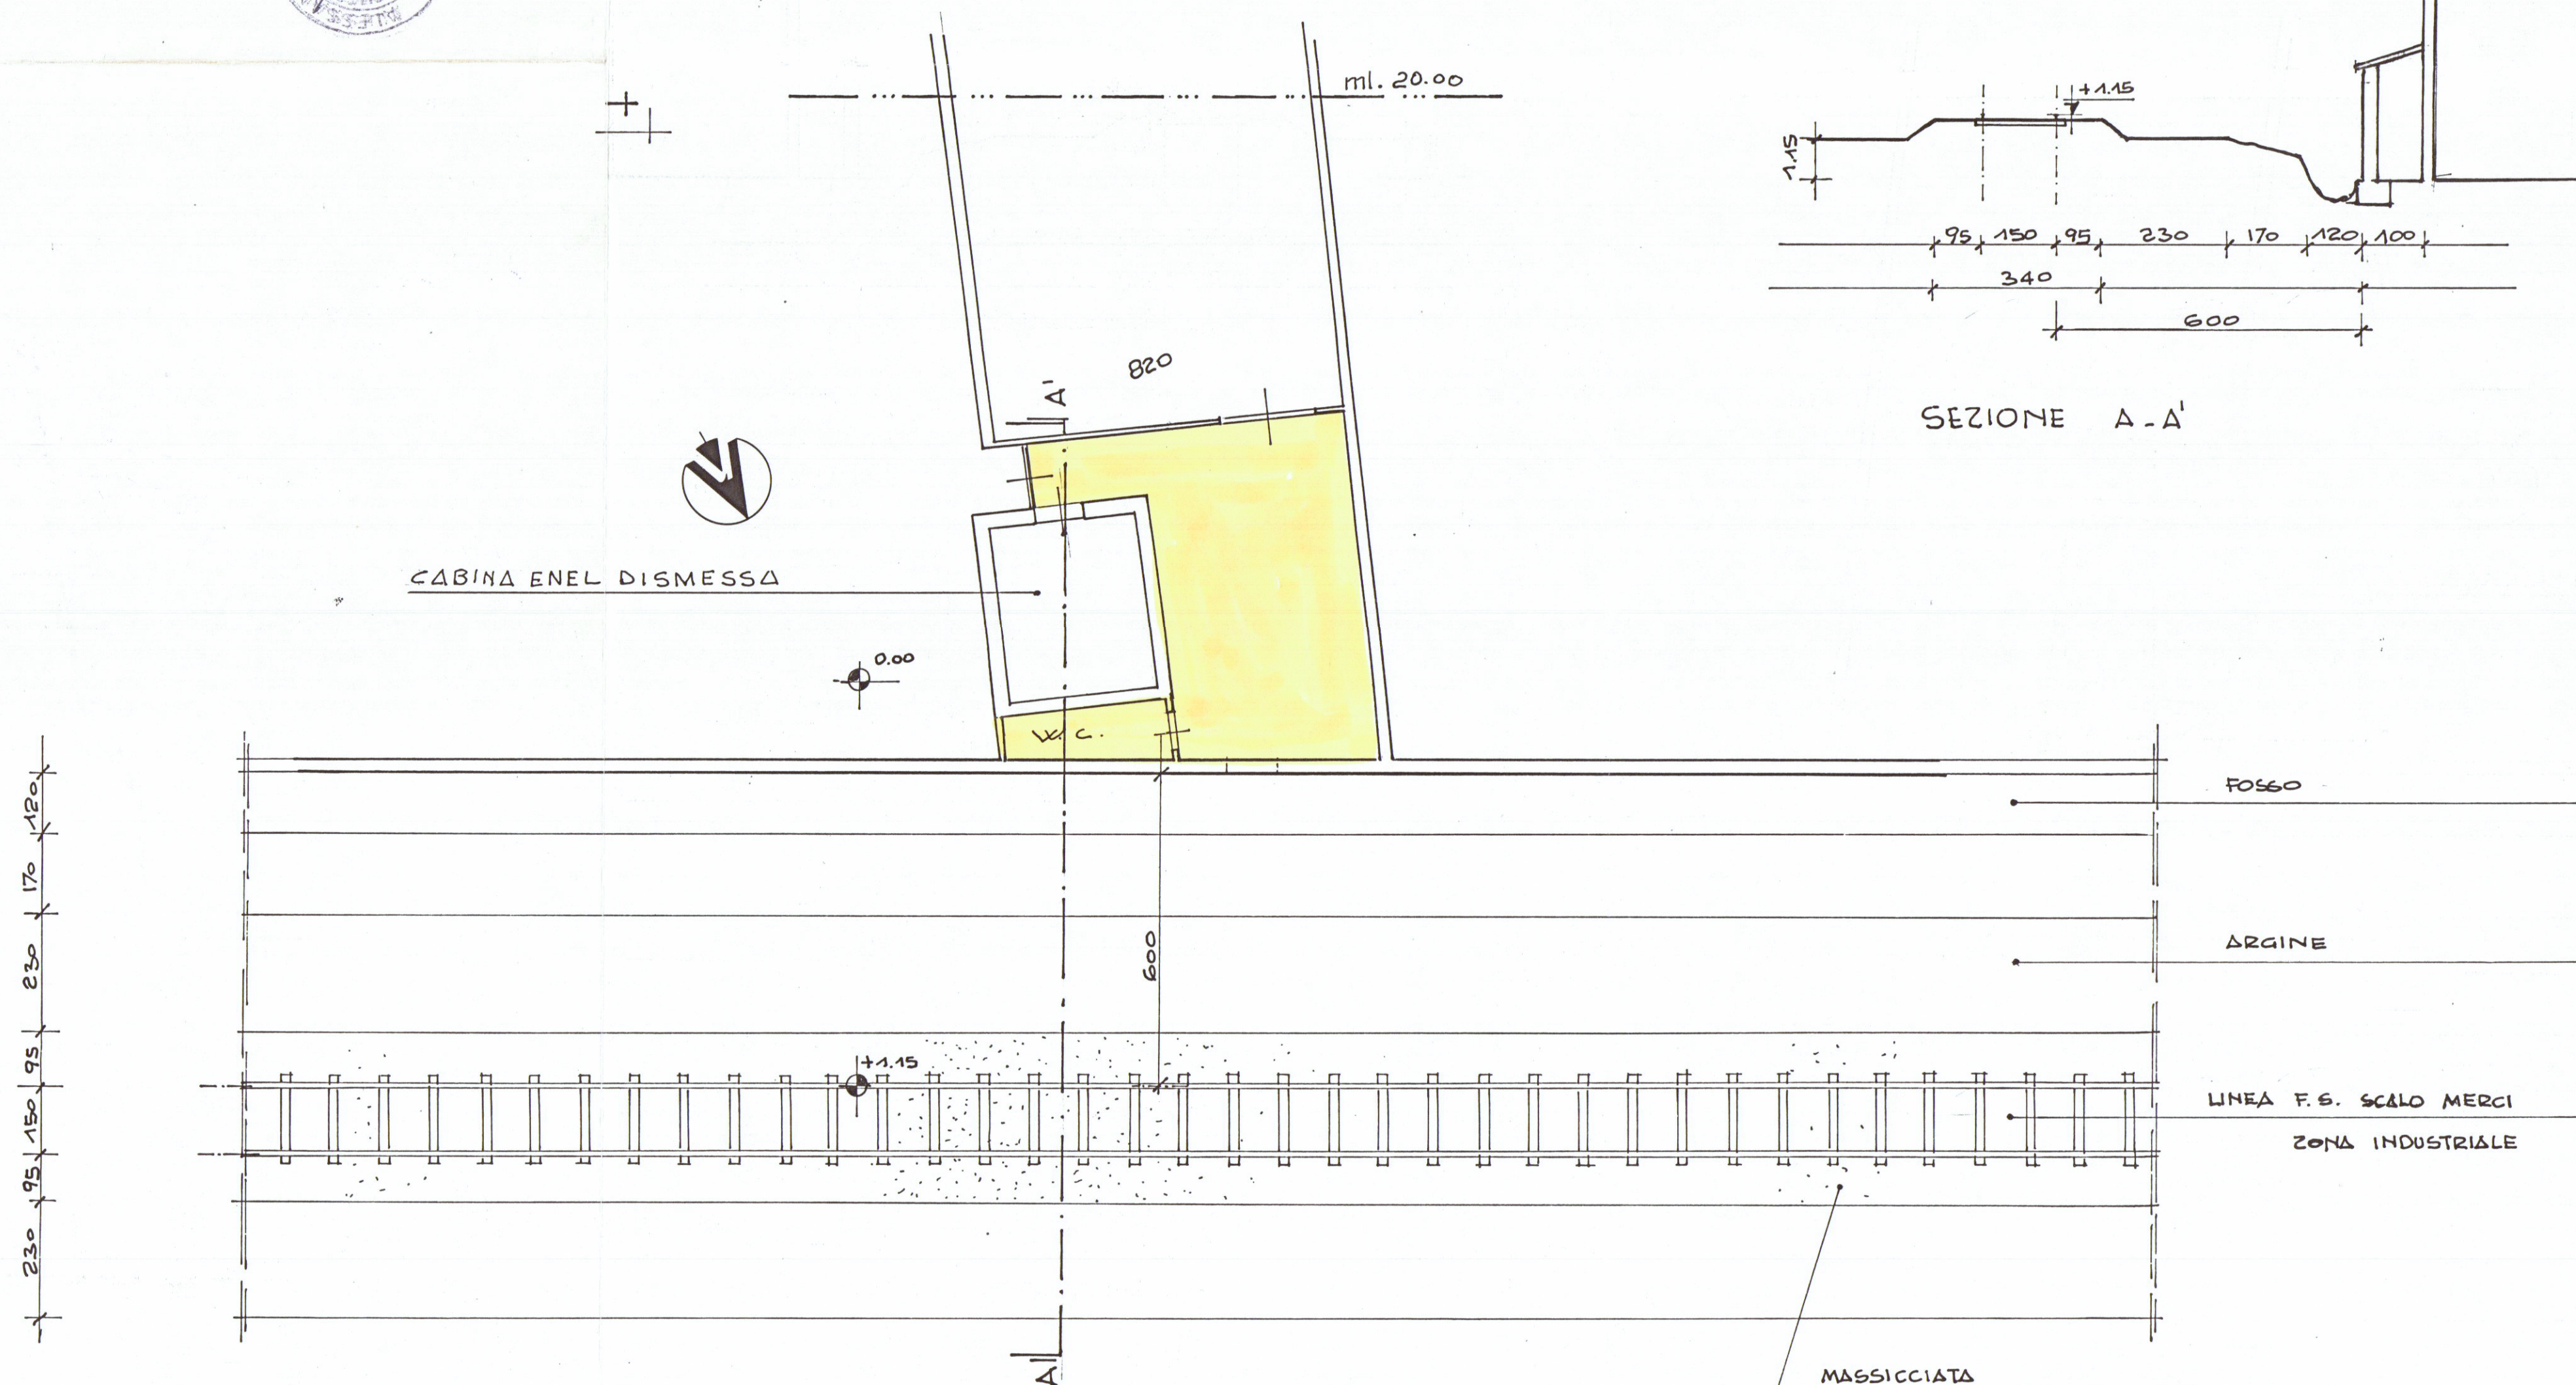

SCALA 1:100

PIANTA

