

STUDIO TECNICO
Geom. C. Genovesi
Via 7 Luglio n°36-Carrara-
Tel.71501

COMUNE DI CARRARA
ELABORATO GRAFICO
ALLEGATO ALLA CONCESSIONE
RILASCIATA IN SANATORIA
L. N° 47 DEL 28.2.85

Approvato dal Sanitario alla condizione
Indicata nella concessione edilizia
N. 47 del 28.2.85
Disegnato: Sest. Urbanistica
(Arch. Pierluigi Bogni)

PROGETTO IN SANATORIA ART.31
DELLA LEGGE 28.02.1985 N°47


Fabbricato sito in Marina di Carrara
Via Covetta. Proprietà: VENTURINI LIDO

TAVOLA N°1


STRALCI PLANIMETRICI
PIANTE 1/100




IL TECNICO
GEOM. C. GENOVESI
CARRARA

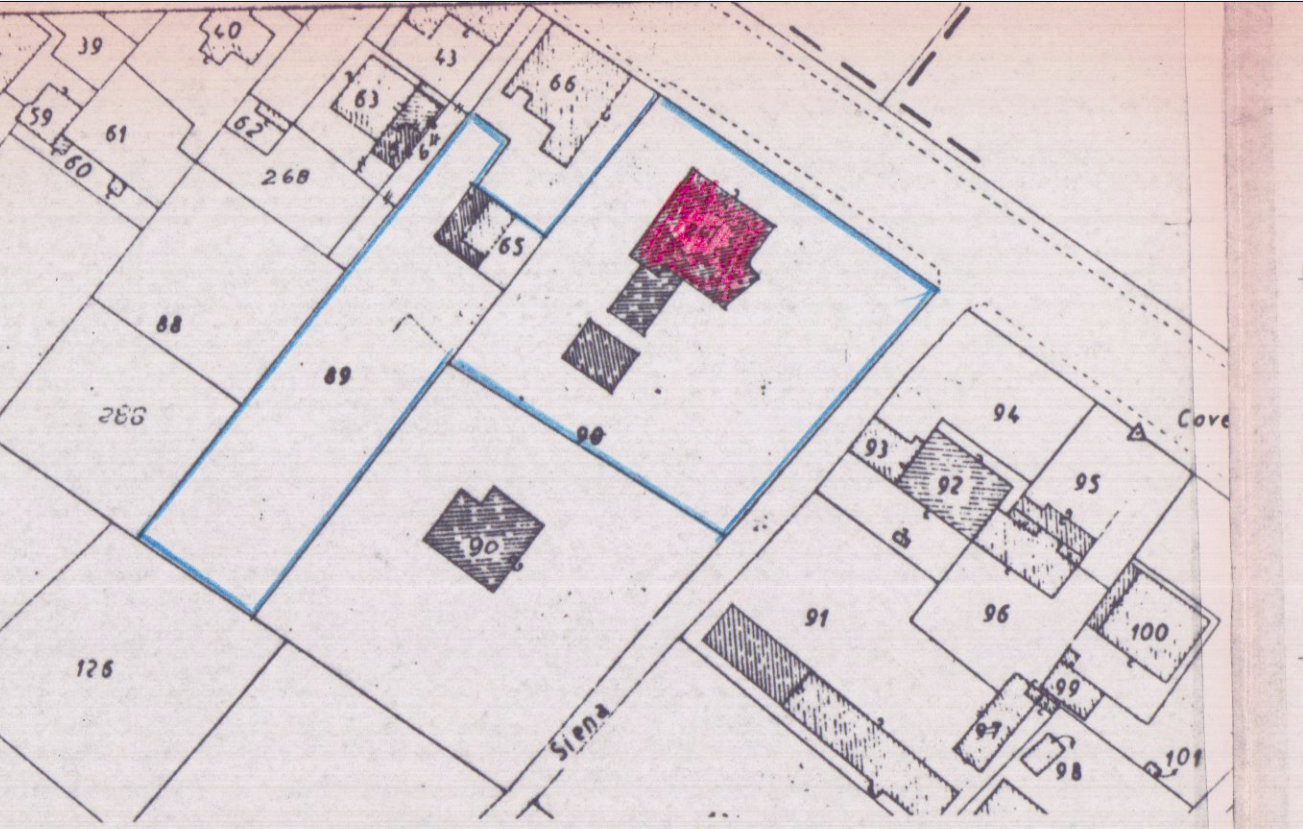


Stralcio planimetrico 1:1.000
Foglio 79 Mappali 267-89-

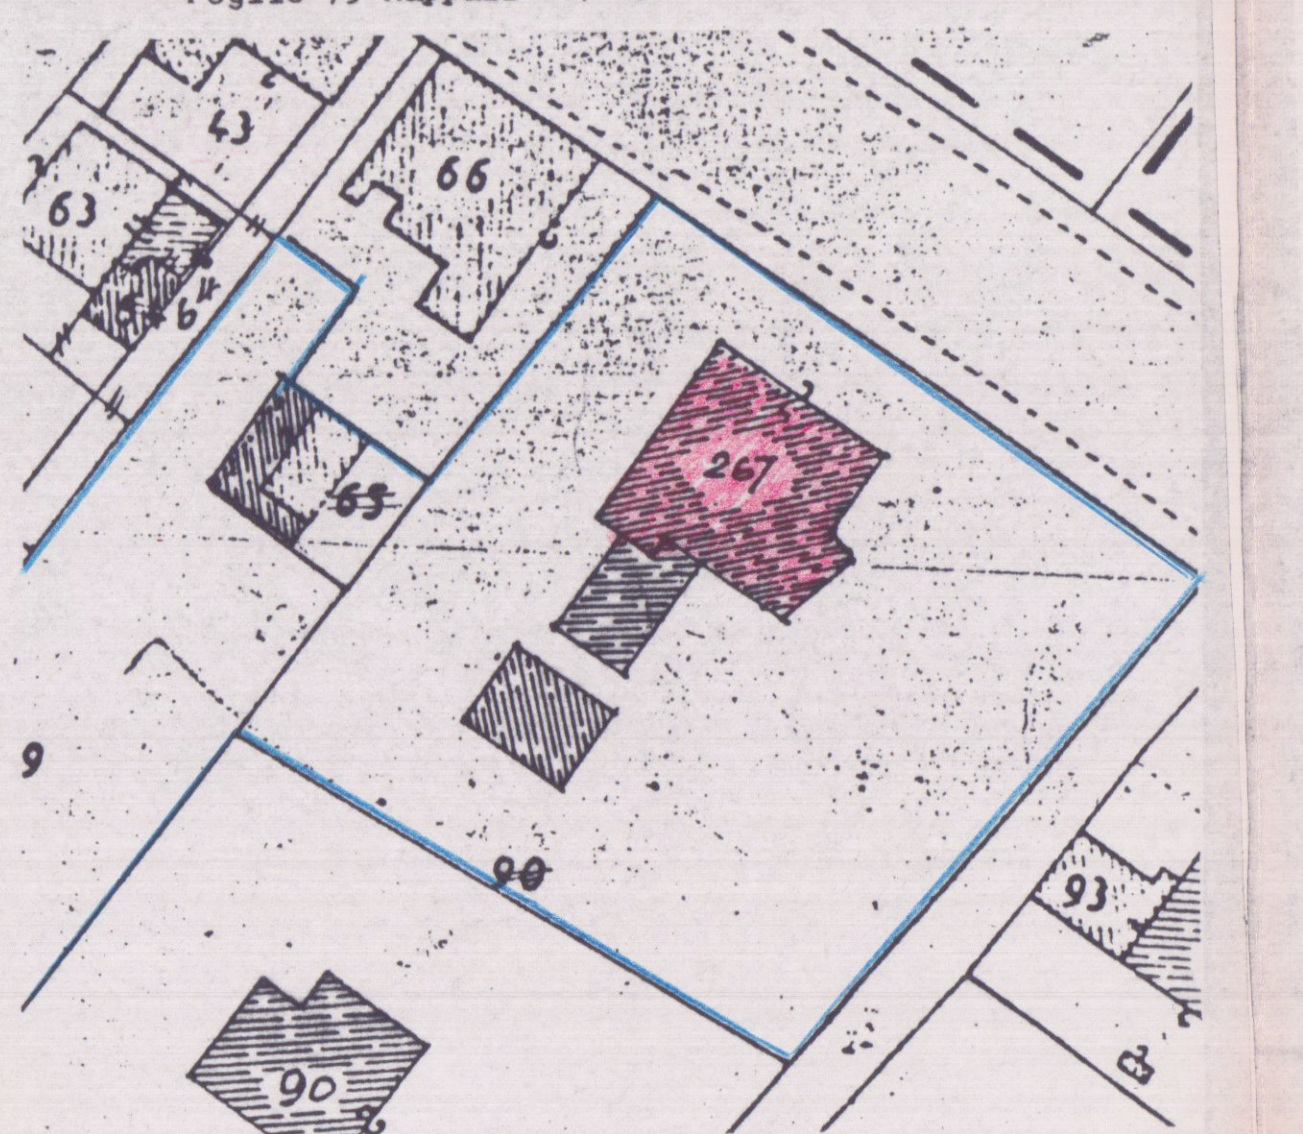


Stralcio planimetrico 1:500

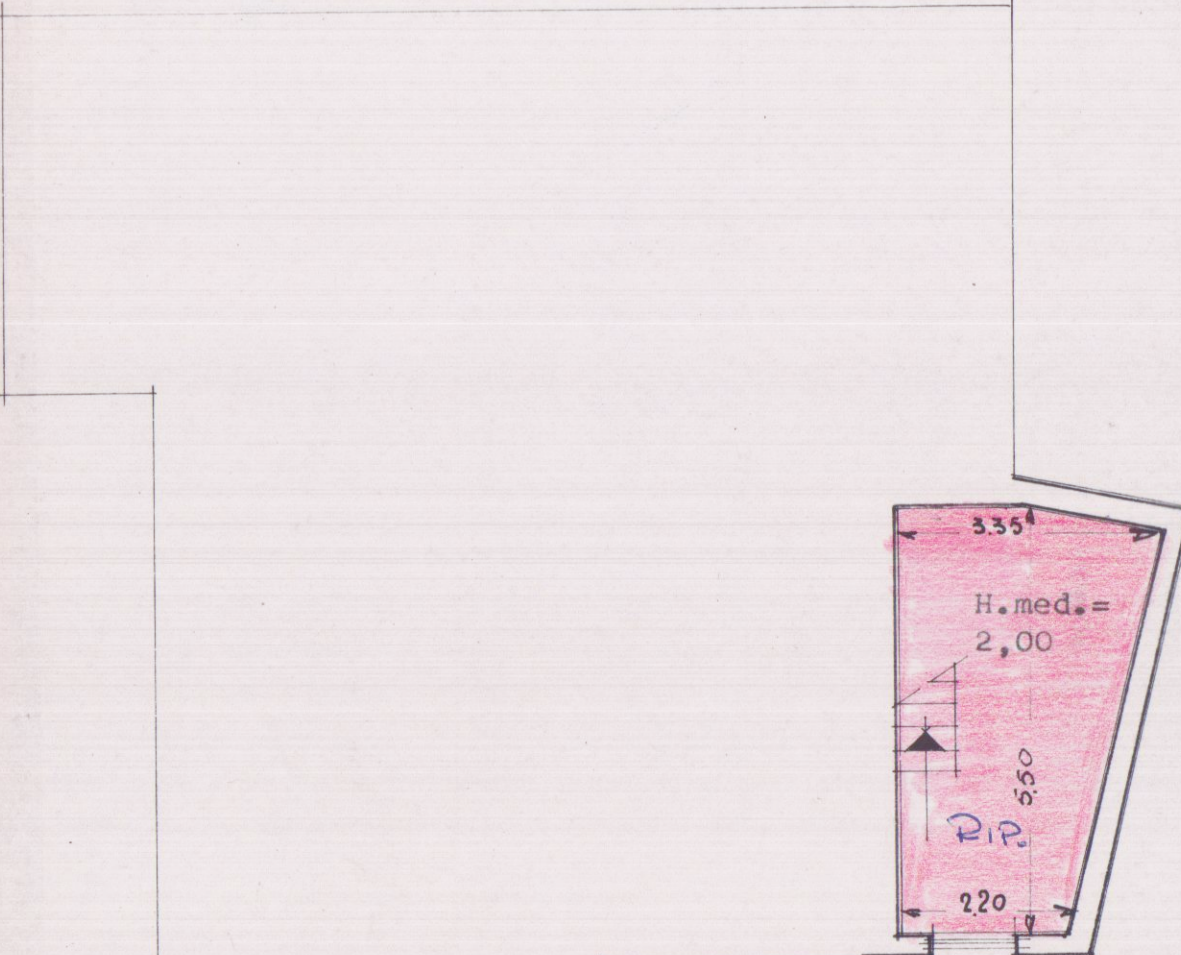


Piano seminterrato

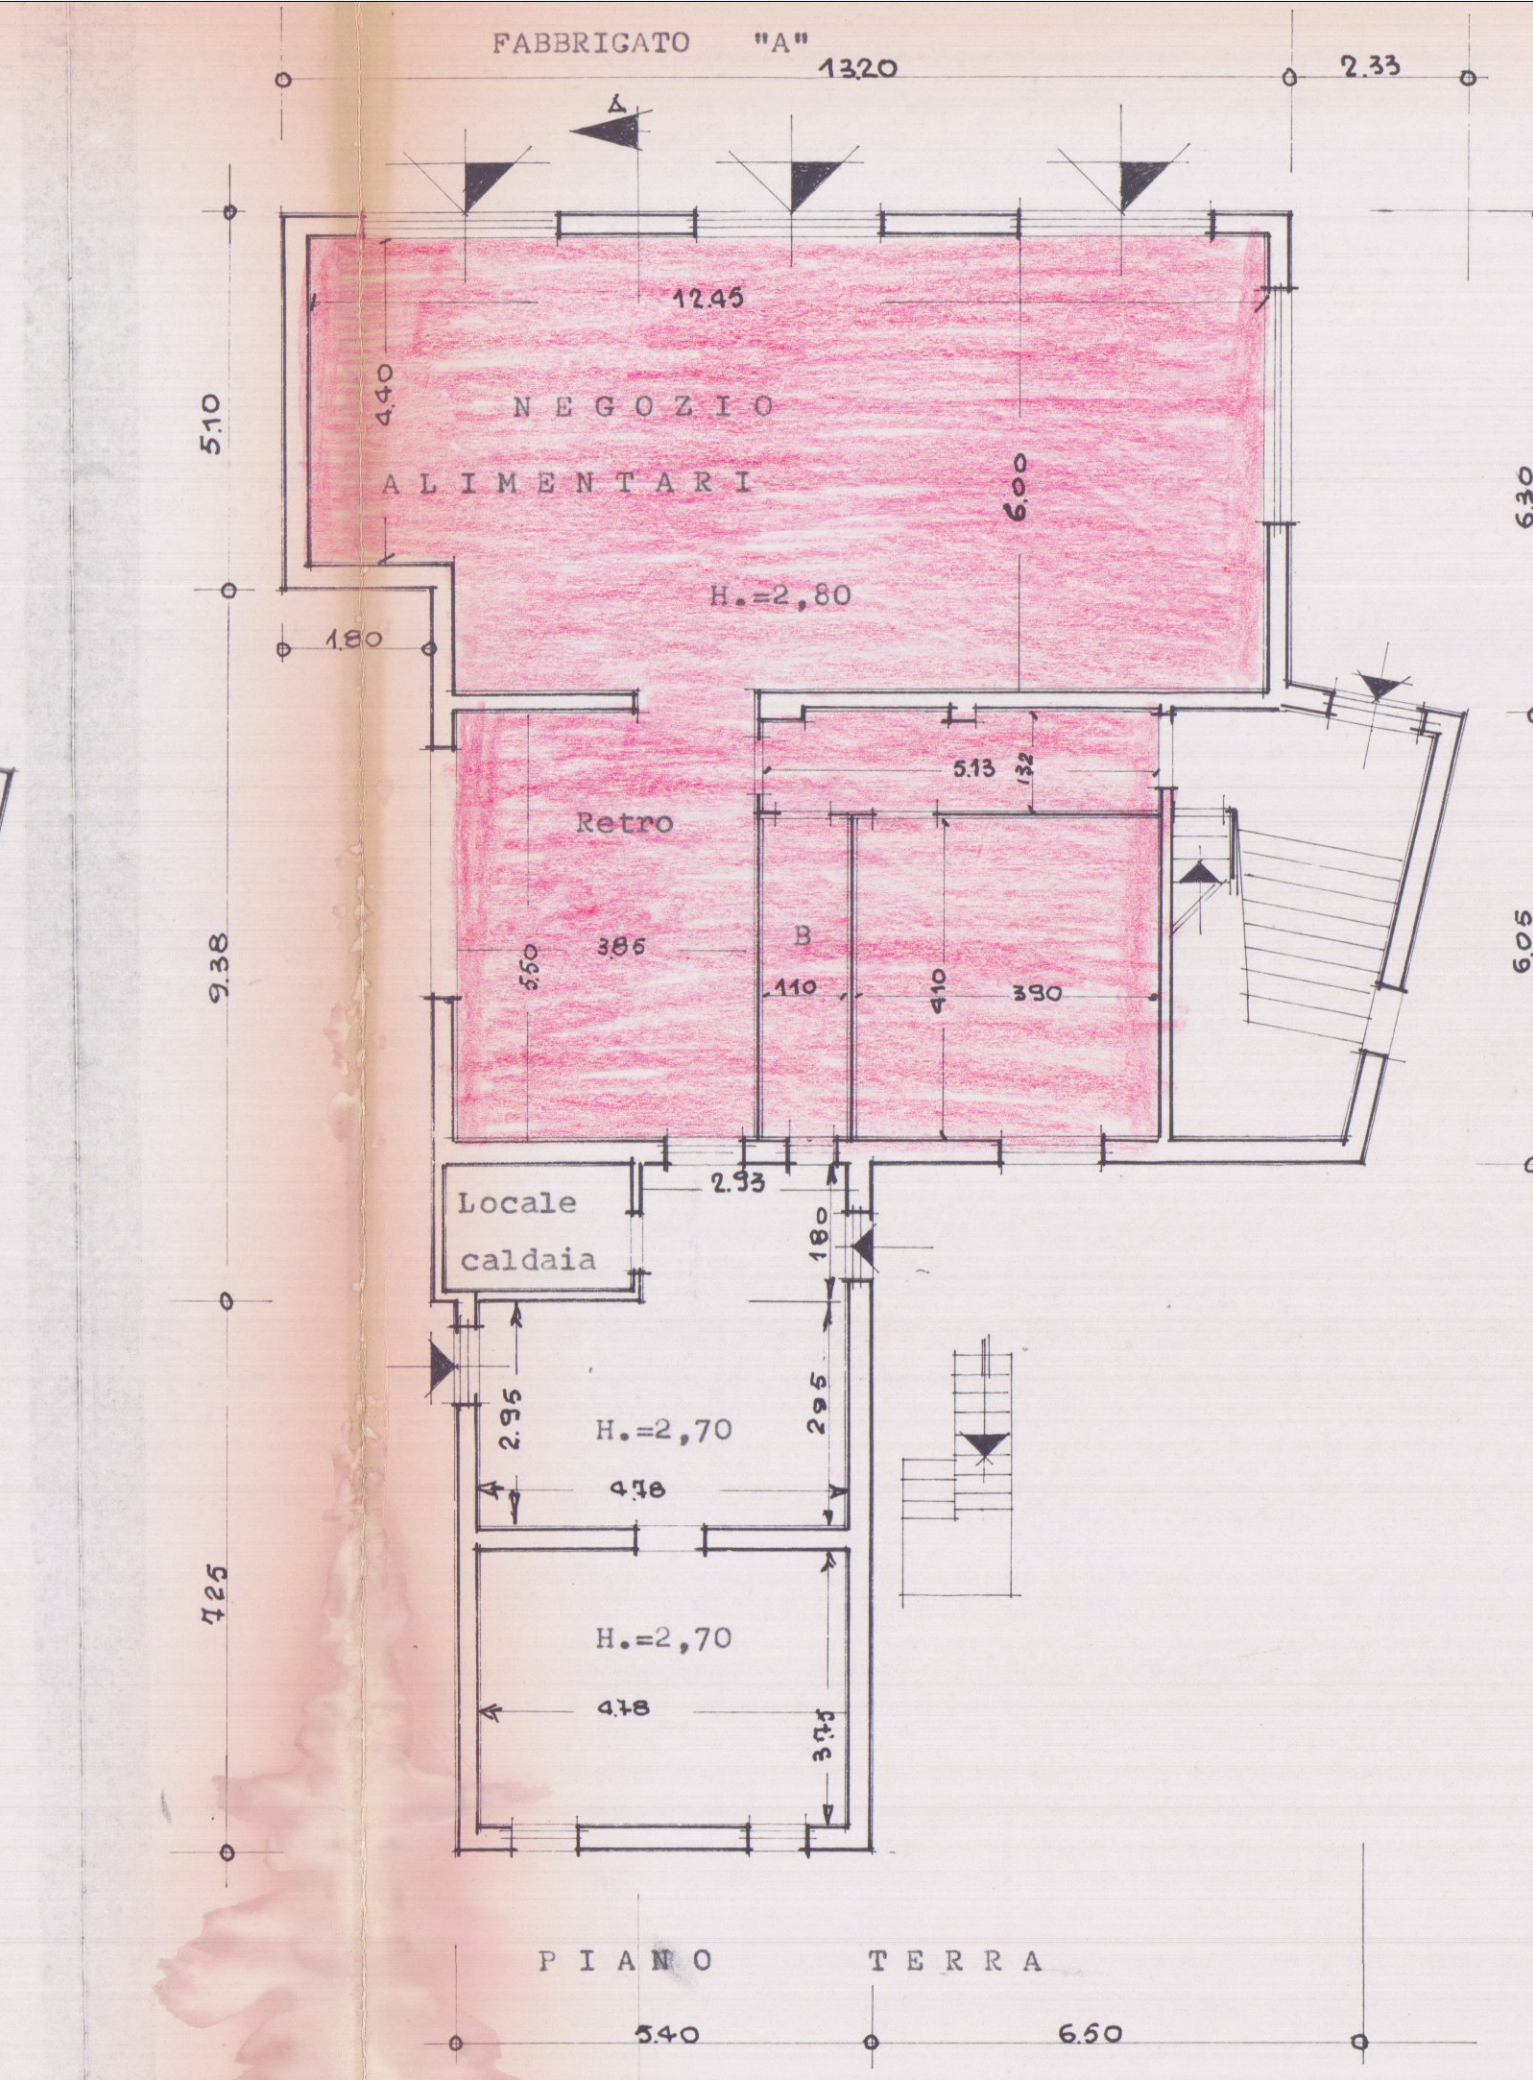

PIANO TERRA

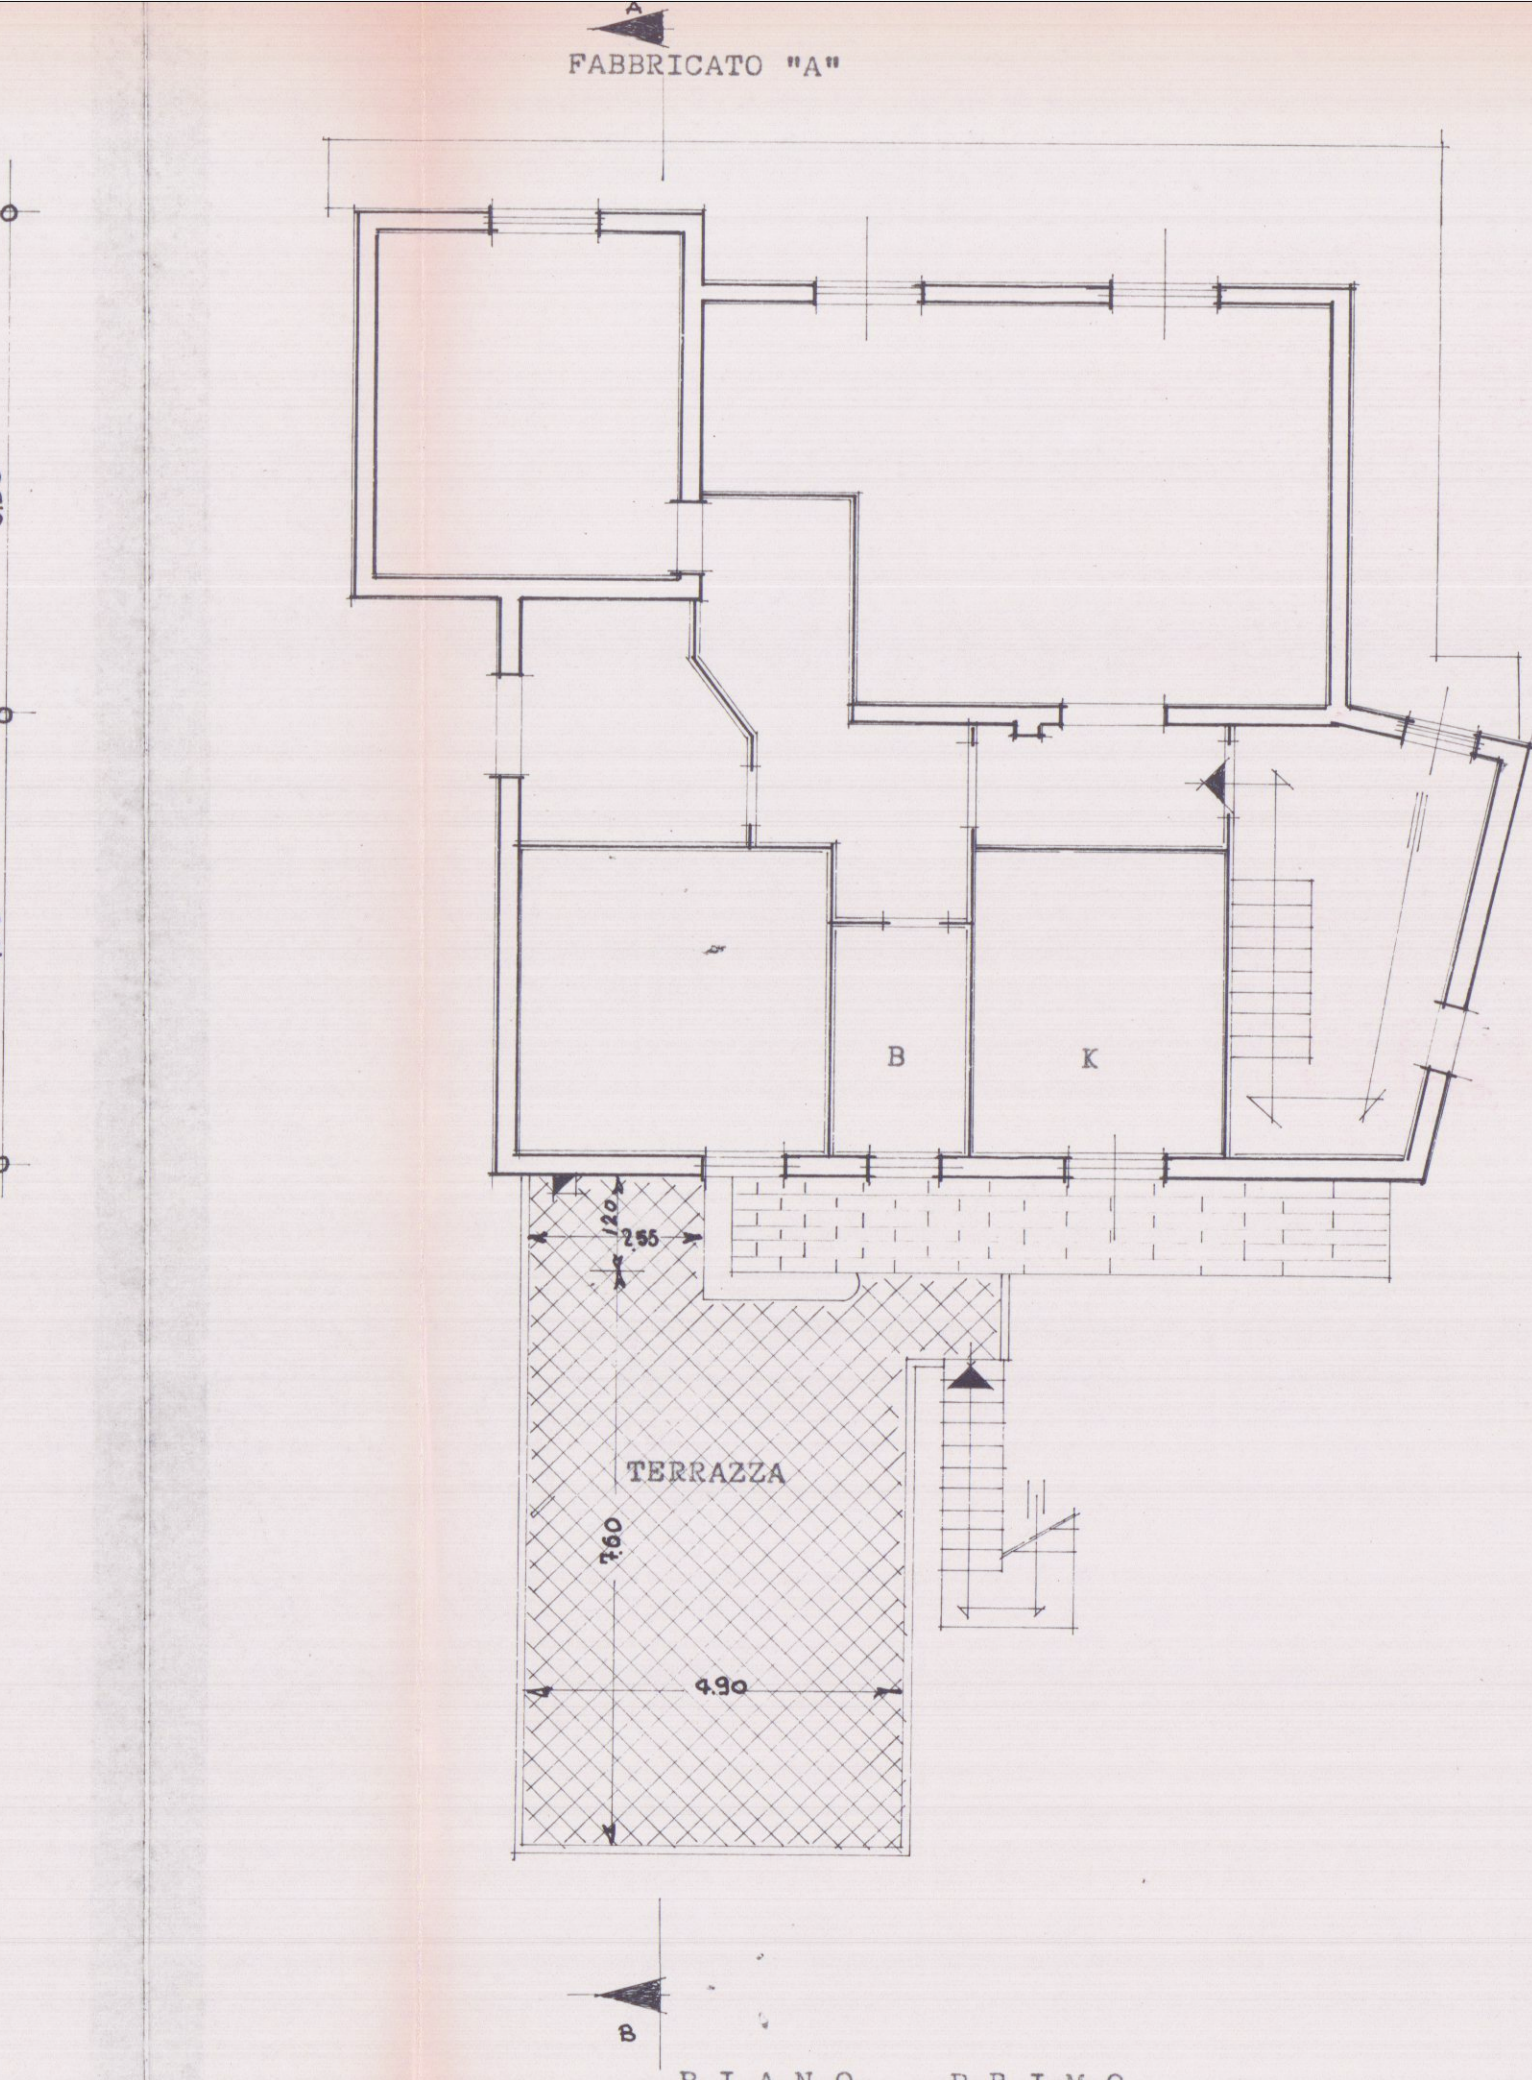

PIANO PRIMO

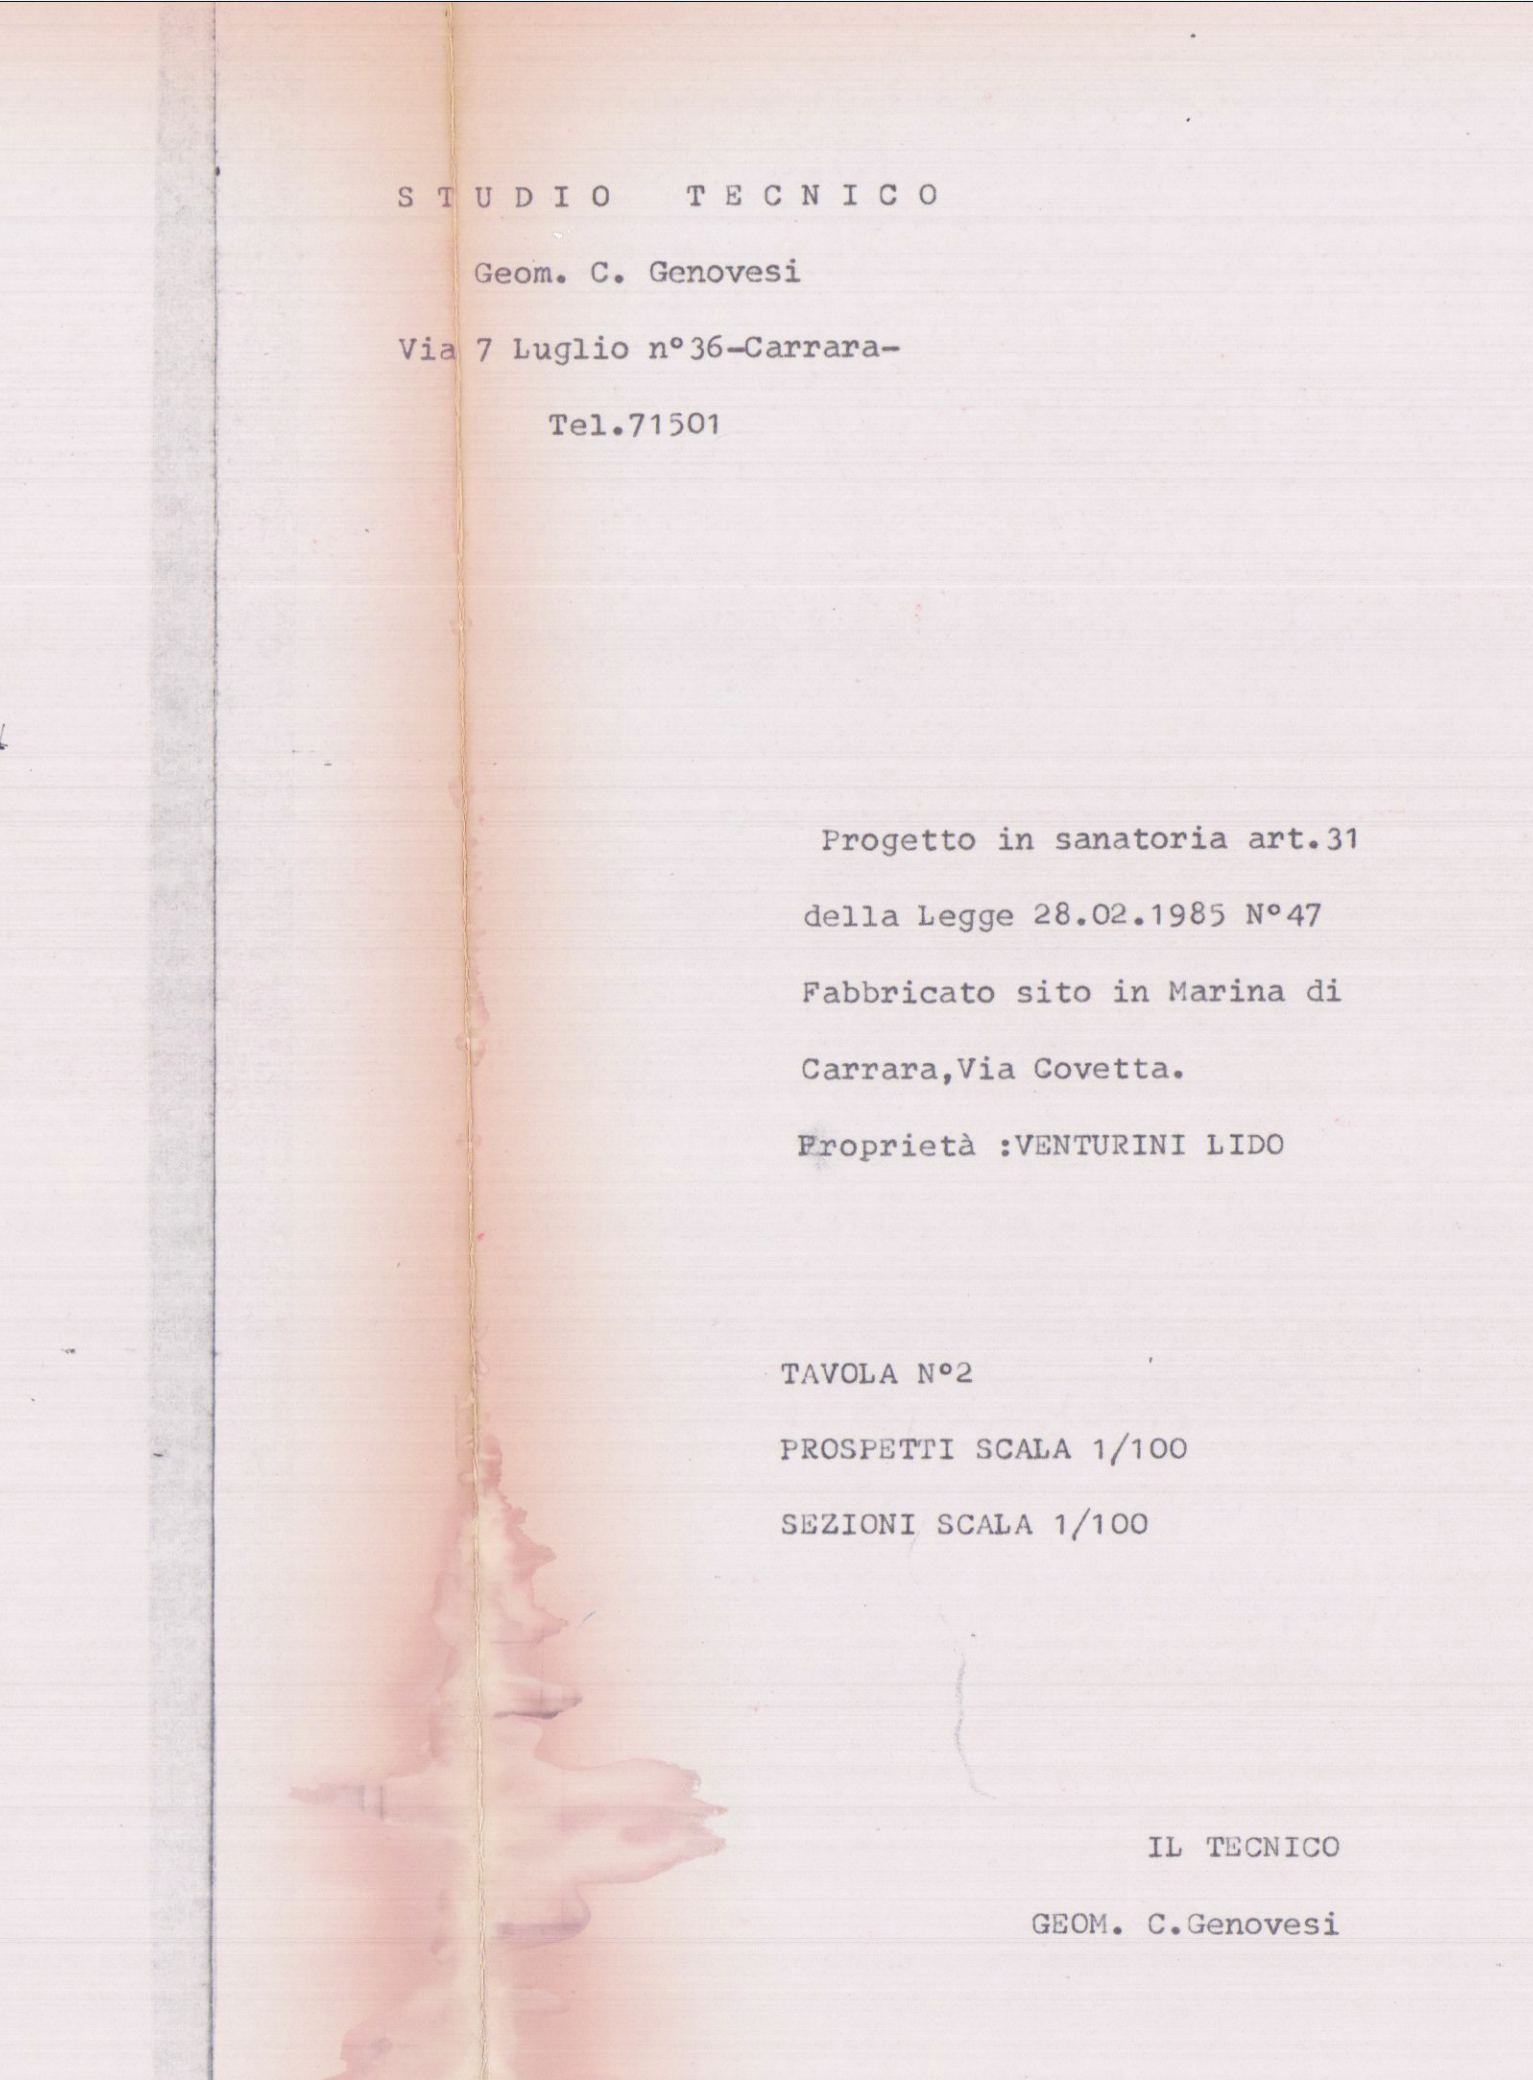

PIANO PRIMO

STUDIO TECNICO
Geom. C. Genovesi
Via 7 Luglio n°36-Carrara-
Tel.71501


Progetto in sanatoria art.31
della Legge 28.02.1985 N°47
Fabbricato sito in Marina di
Carrara, Via Covetta.
Proprietà: VENTURINI LIDO

TAVOLA N°2
PROSPETTI SCALA 1/100
SEZIONI SCALA 1/100


IL TECNICO
GEOM. C. GENOVESI




PROSPETTO NORD
FABBRICATO "A"

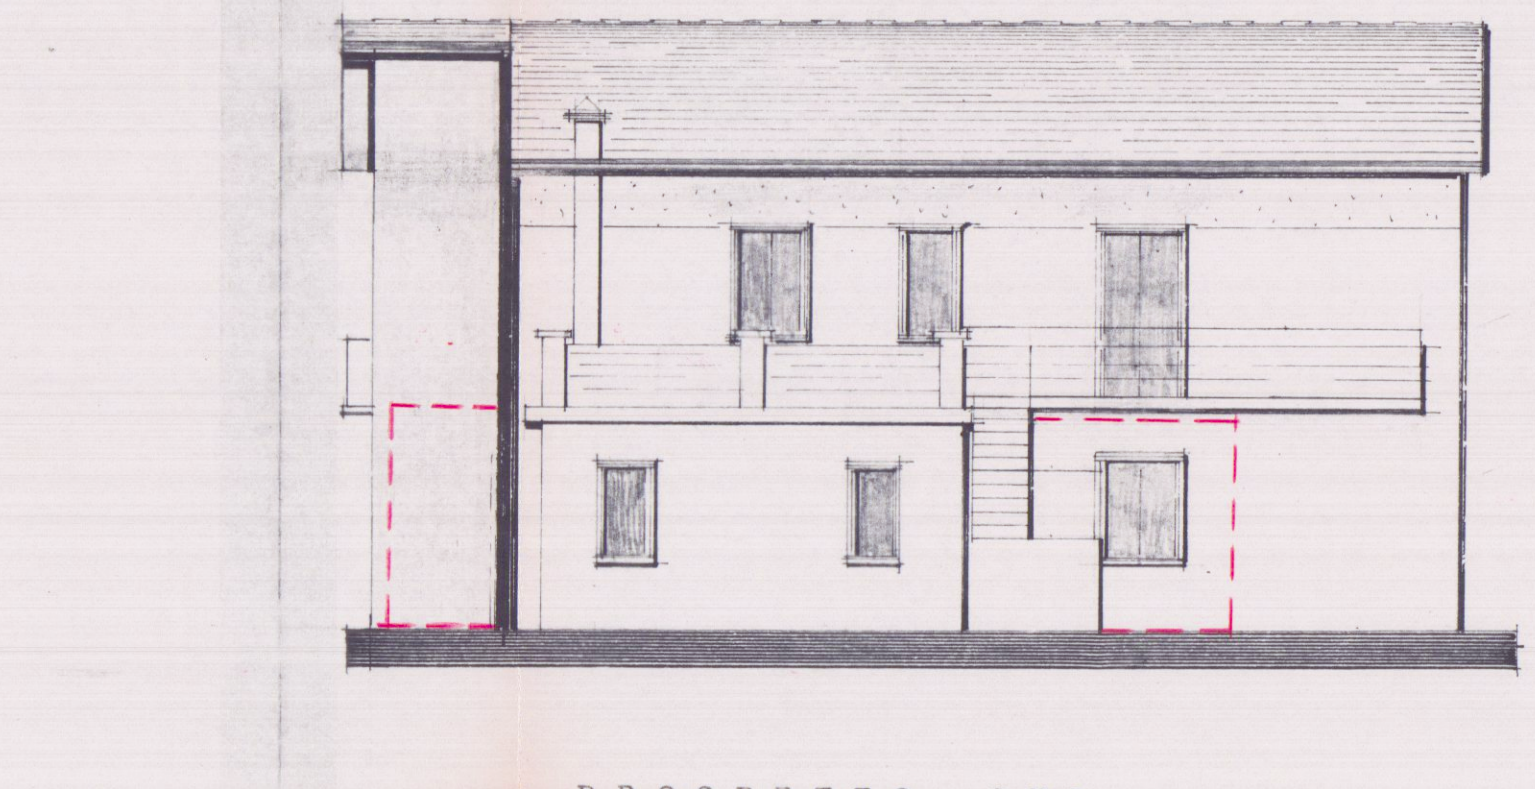


PROSPETTO SUD
FABBRICATO "A"

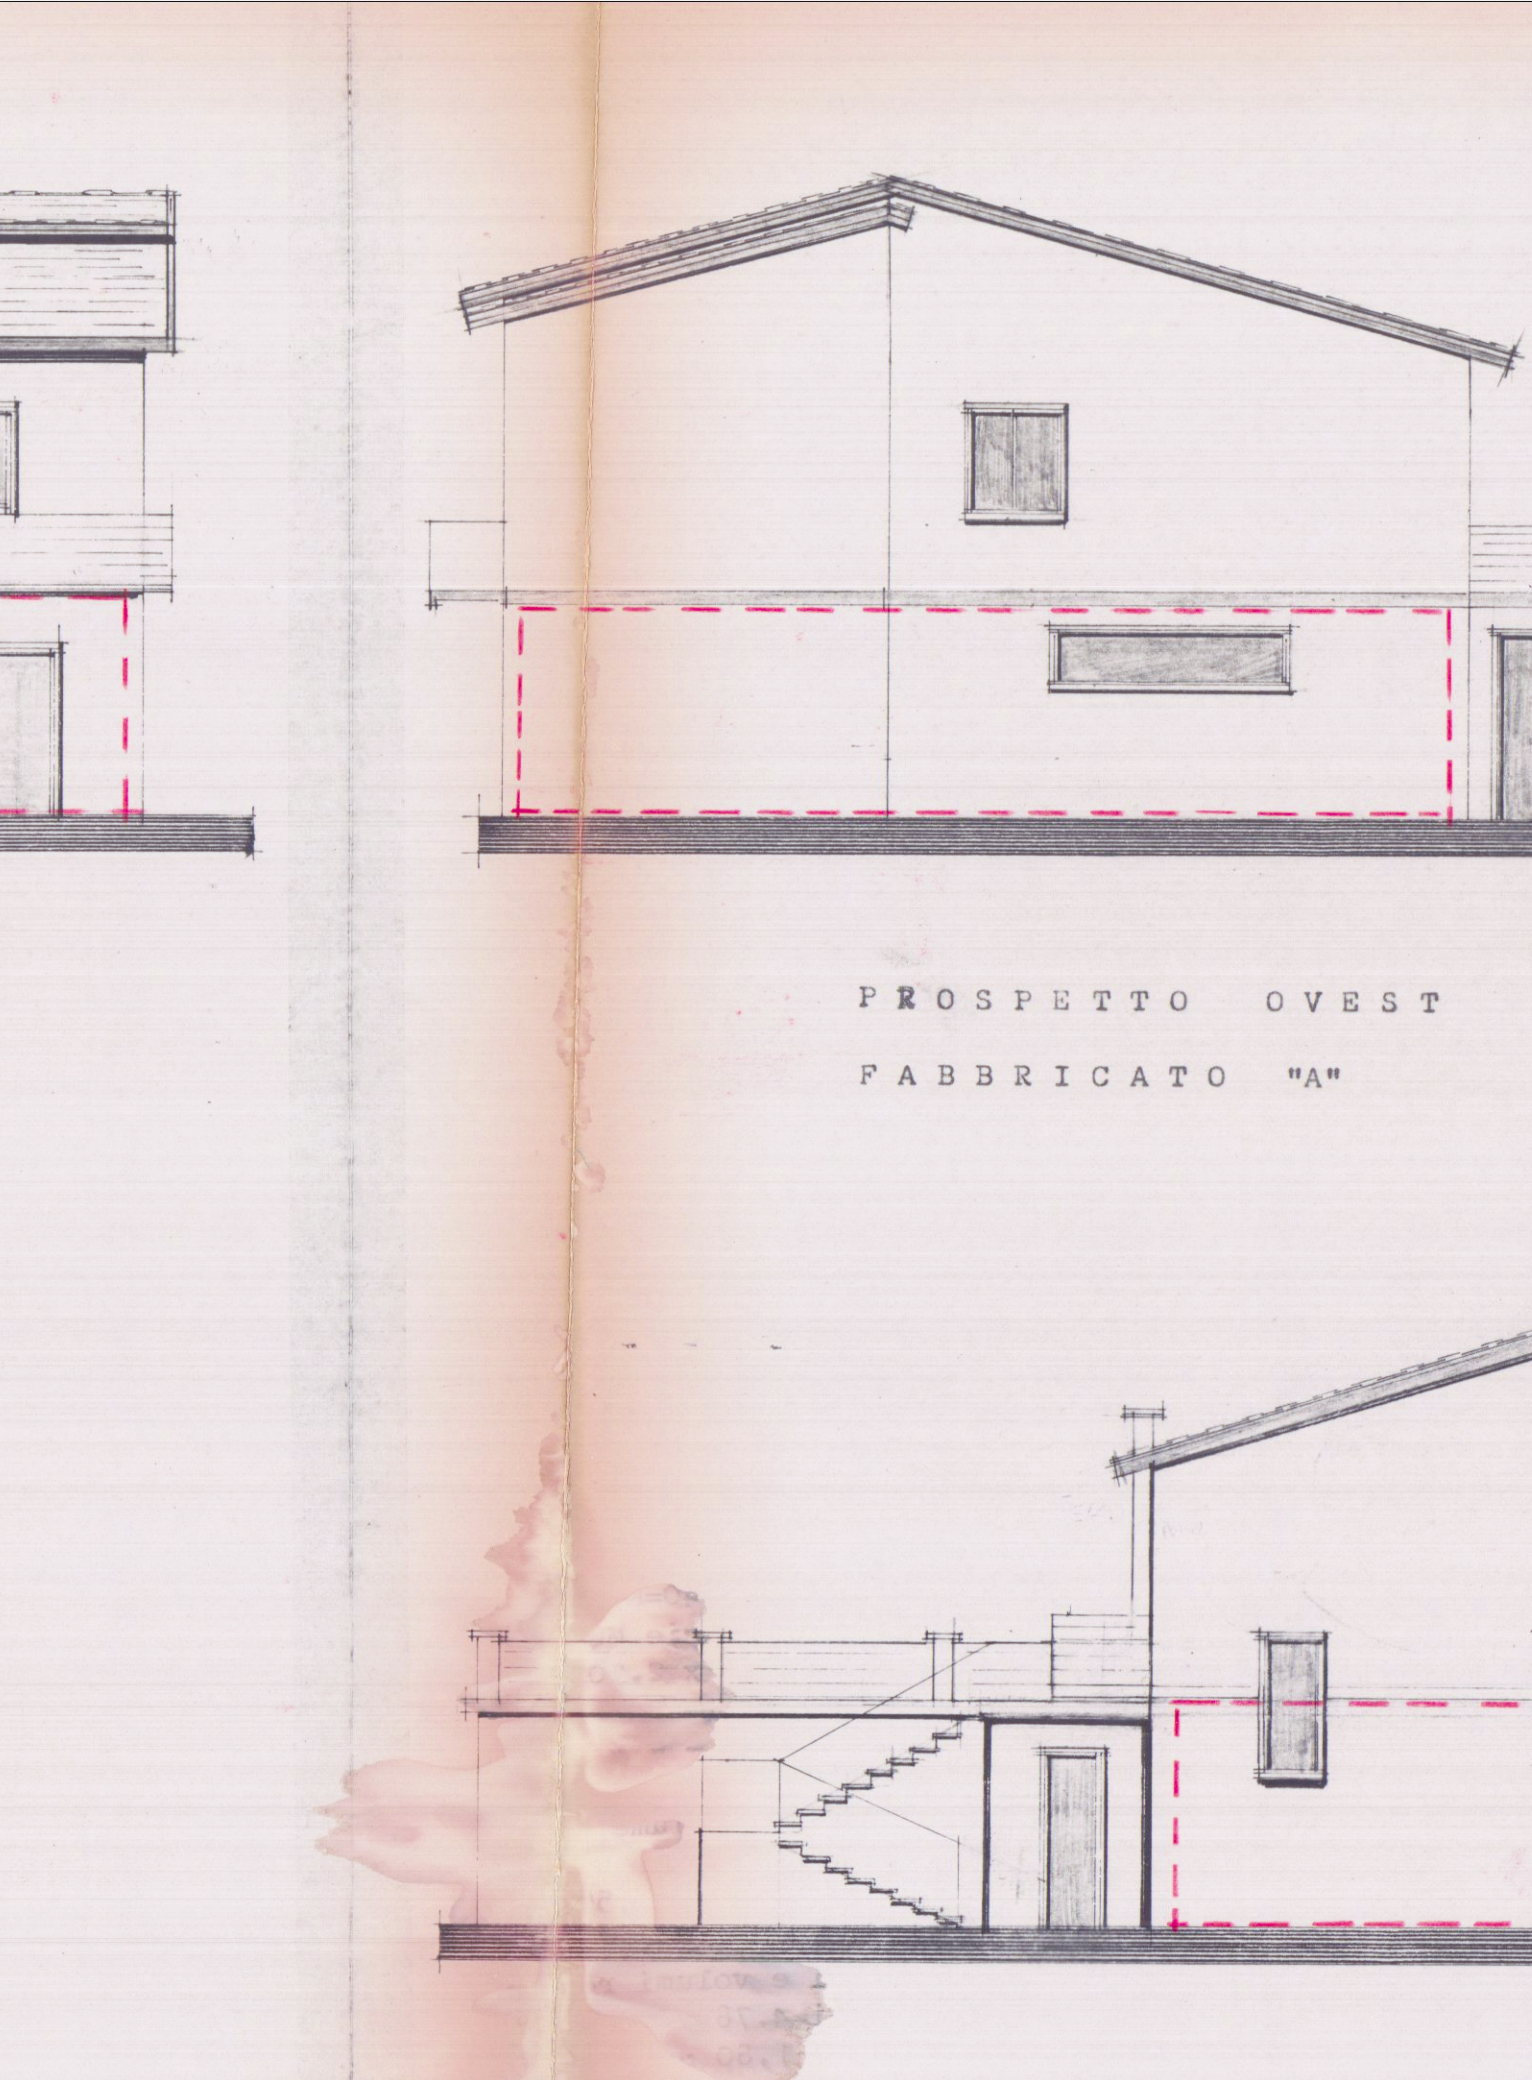

PROSPETTO OVEST
FABBRICATO "A"

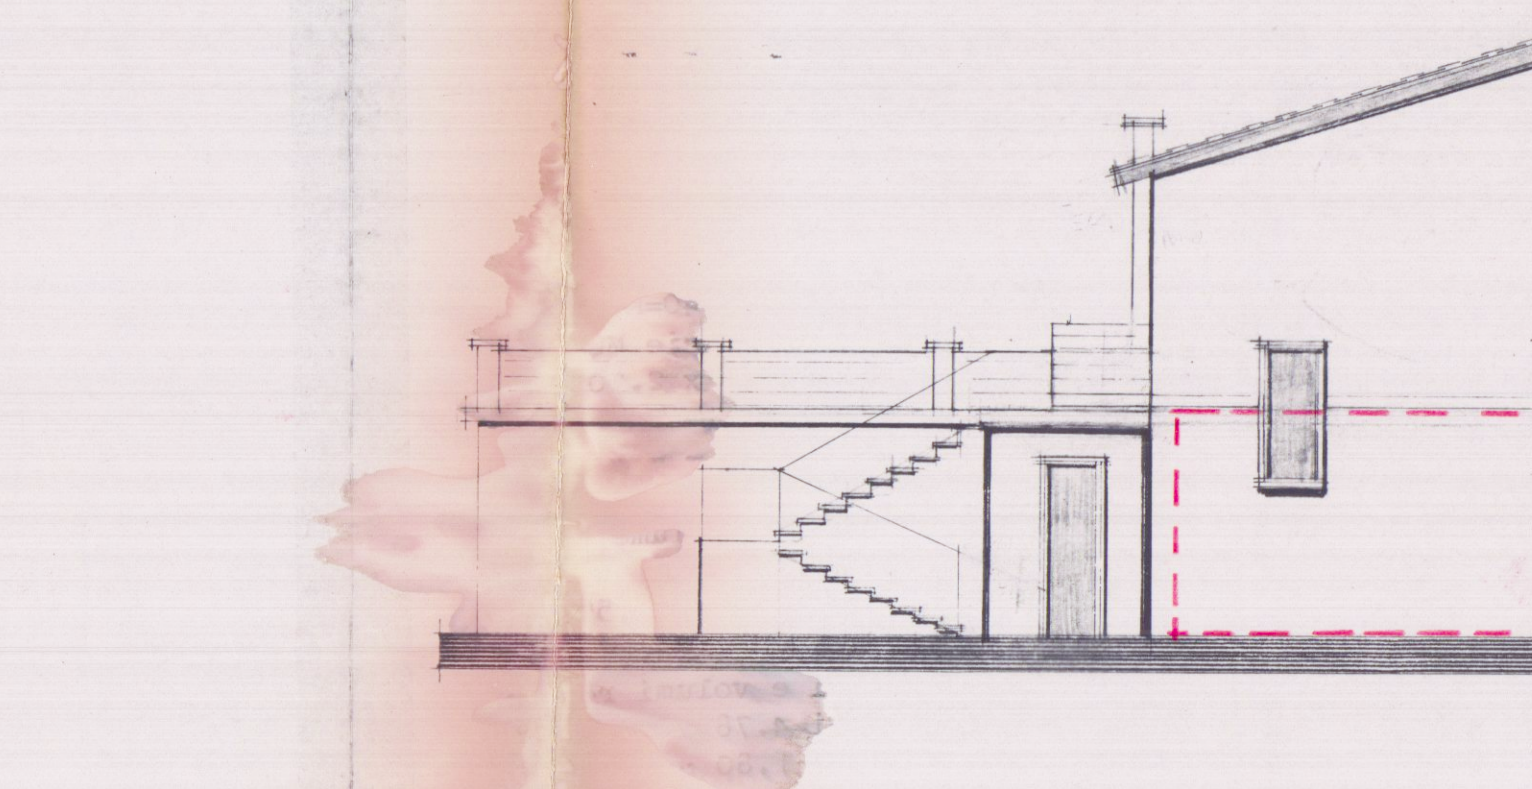

PROSPETTO EST
FABBRICATO "A"

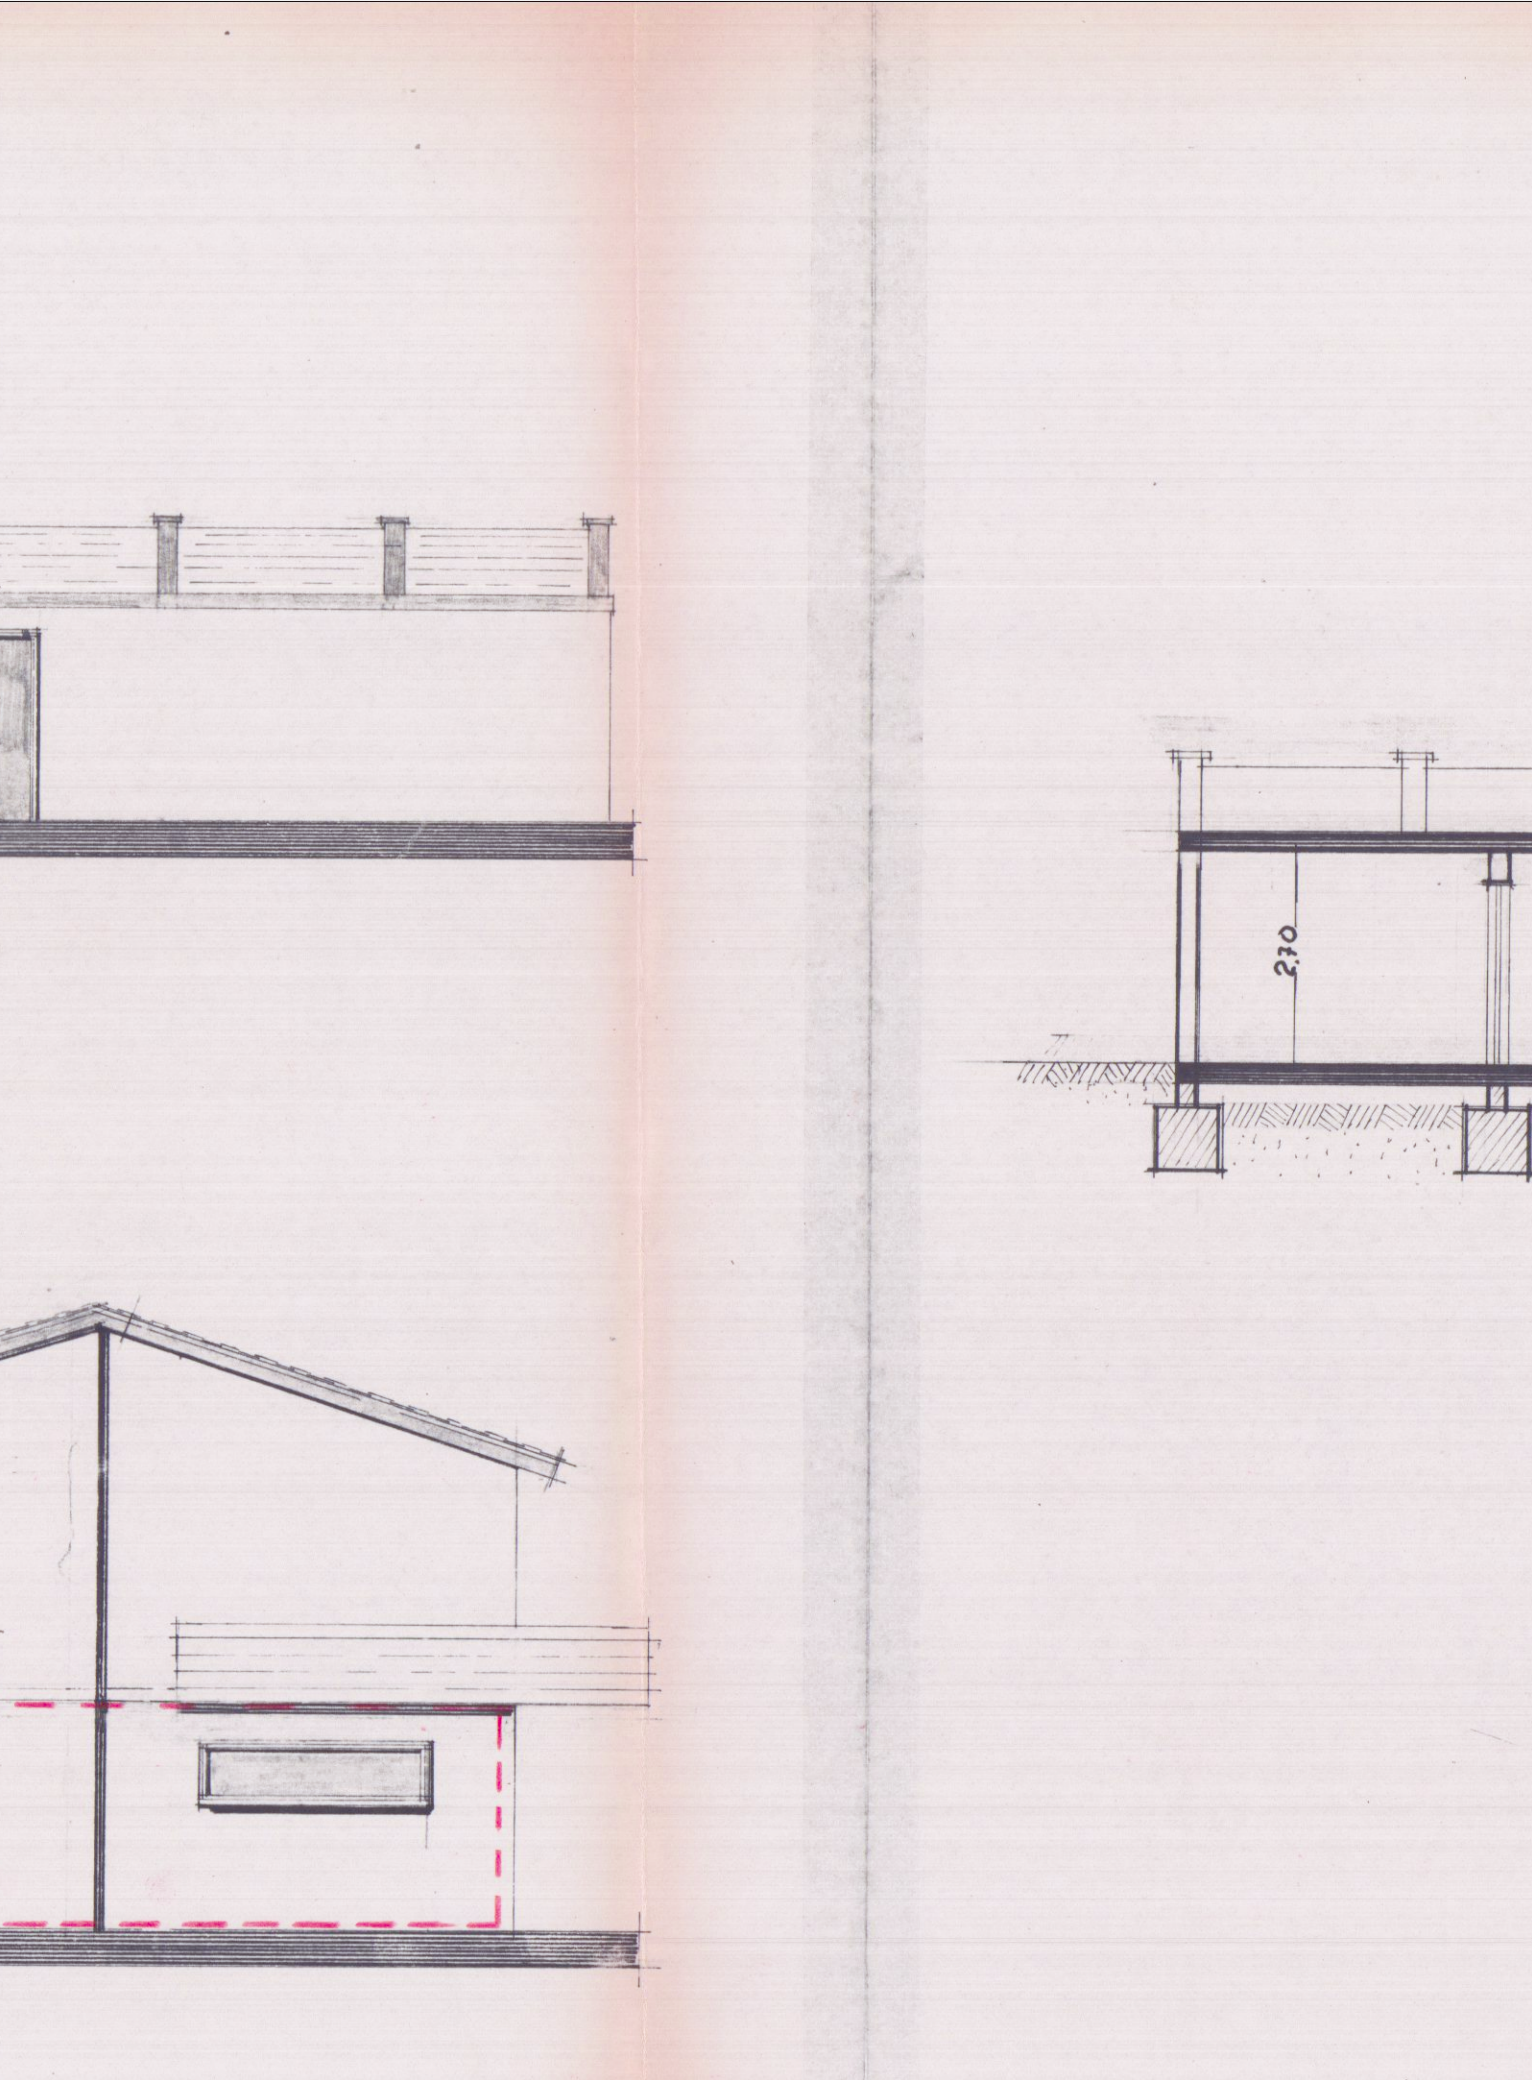

SEZIONE AB
FABBRICATO "A"

Superfici e volumi per cambio destinazione
d'uso. Progetto approvato in data 08.08.1968
n°1060
Da magazzino, cantina, locale caldaia e garage
a negozio di alimentari.
Ml. 9.00 x 7.60 = MQ. 68.40
Ml. 1.80 x 2.00 = MQ. 3.60
Ml. 12.60 x 4.40 = MQ. 55.28
Totale superficie MQ. 127.40
Volume 127.40 x 2.70 = MC. 356.72

Superficie e volume approvati con progetto n°1669
del 23.06.1975
Superficie = 4.05 x 3.50 = MQ. 14.17
Volume = 14.17 x 3.25 = MC. 46.07
Superfici e volumi realizzati
Superficie = 4.78 x 3.75 = MQ. 17.92
Volume = 17.92 x 2.93 = MC. 52.27
Superficie = 2.95 x 4.78 = MQ. 14.10
Volume = 14.10 x 2.70 = MC. 38.07
Totale superfici MQ. 37.30
Volume 37.30 x 2.70 = MC. 100.71
Differenza volume realizzato e volume di progetto
MC. 100.71 - 46.07 = MC. 54.64