


27 MAR. 1969

PROGETTO DI UNA PALAZZINA DA ERIGERSI SUL
TERRENO DI PROPRIETA' DEL SIG. LODOVICO RENATO SITO
A MARINA DI CARRARA SUL MAP. 4314 SEZ. A, FOGLIO 85


TAV. 2^a PROSPETTI E SEZIONE RAP. 1:100

Arch. E. Pignatelli
skmm


1 SOLUZIONE
SOSPESO

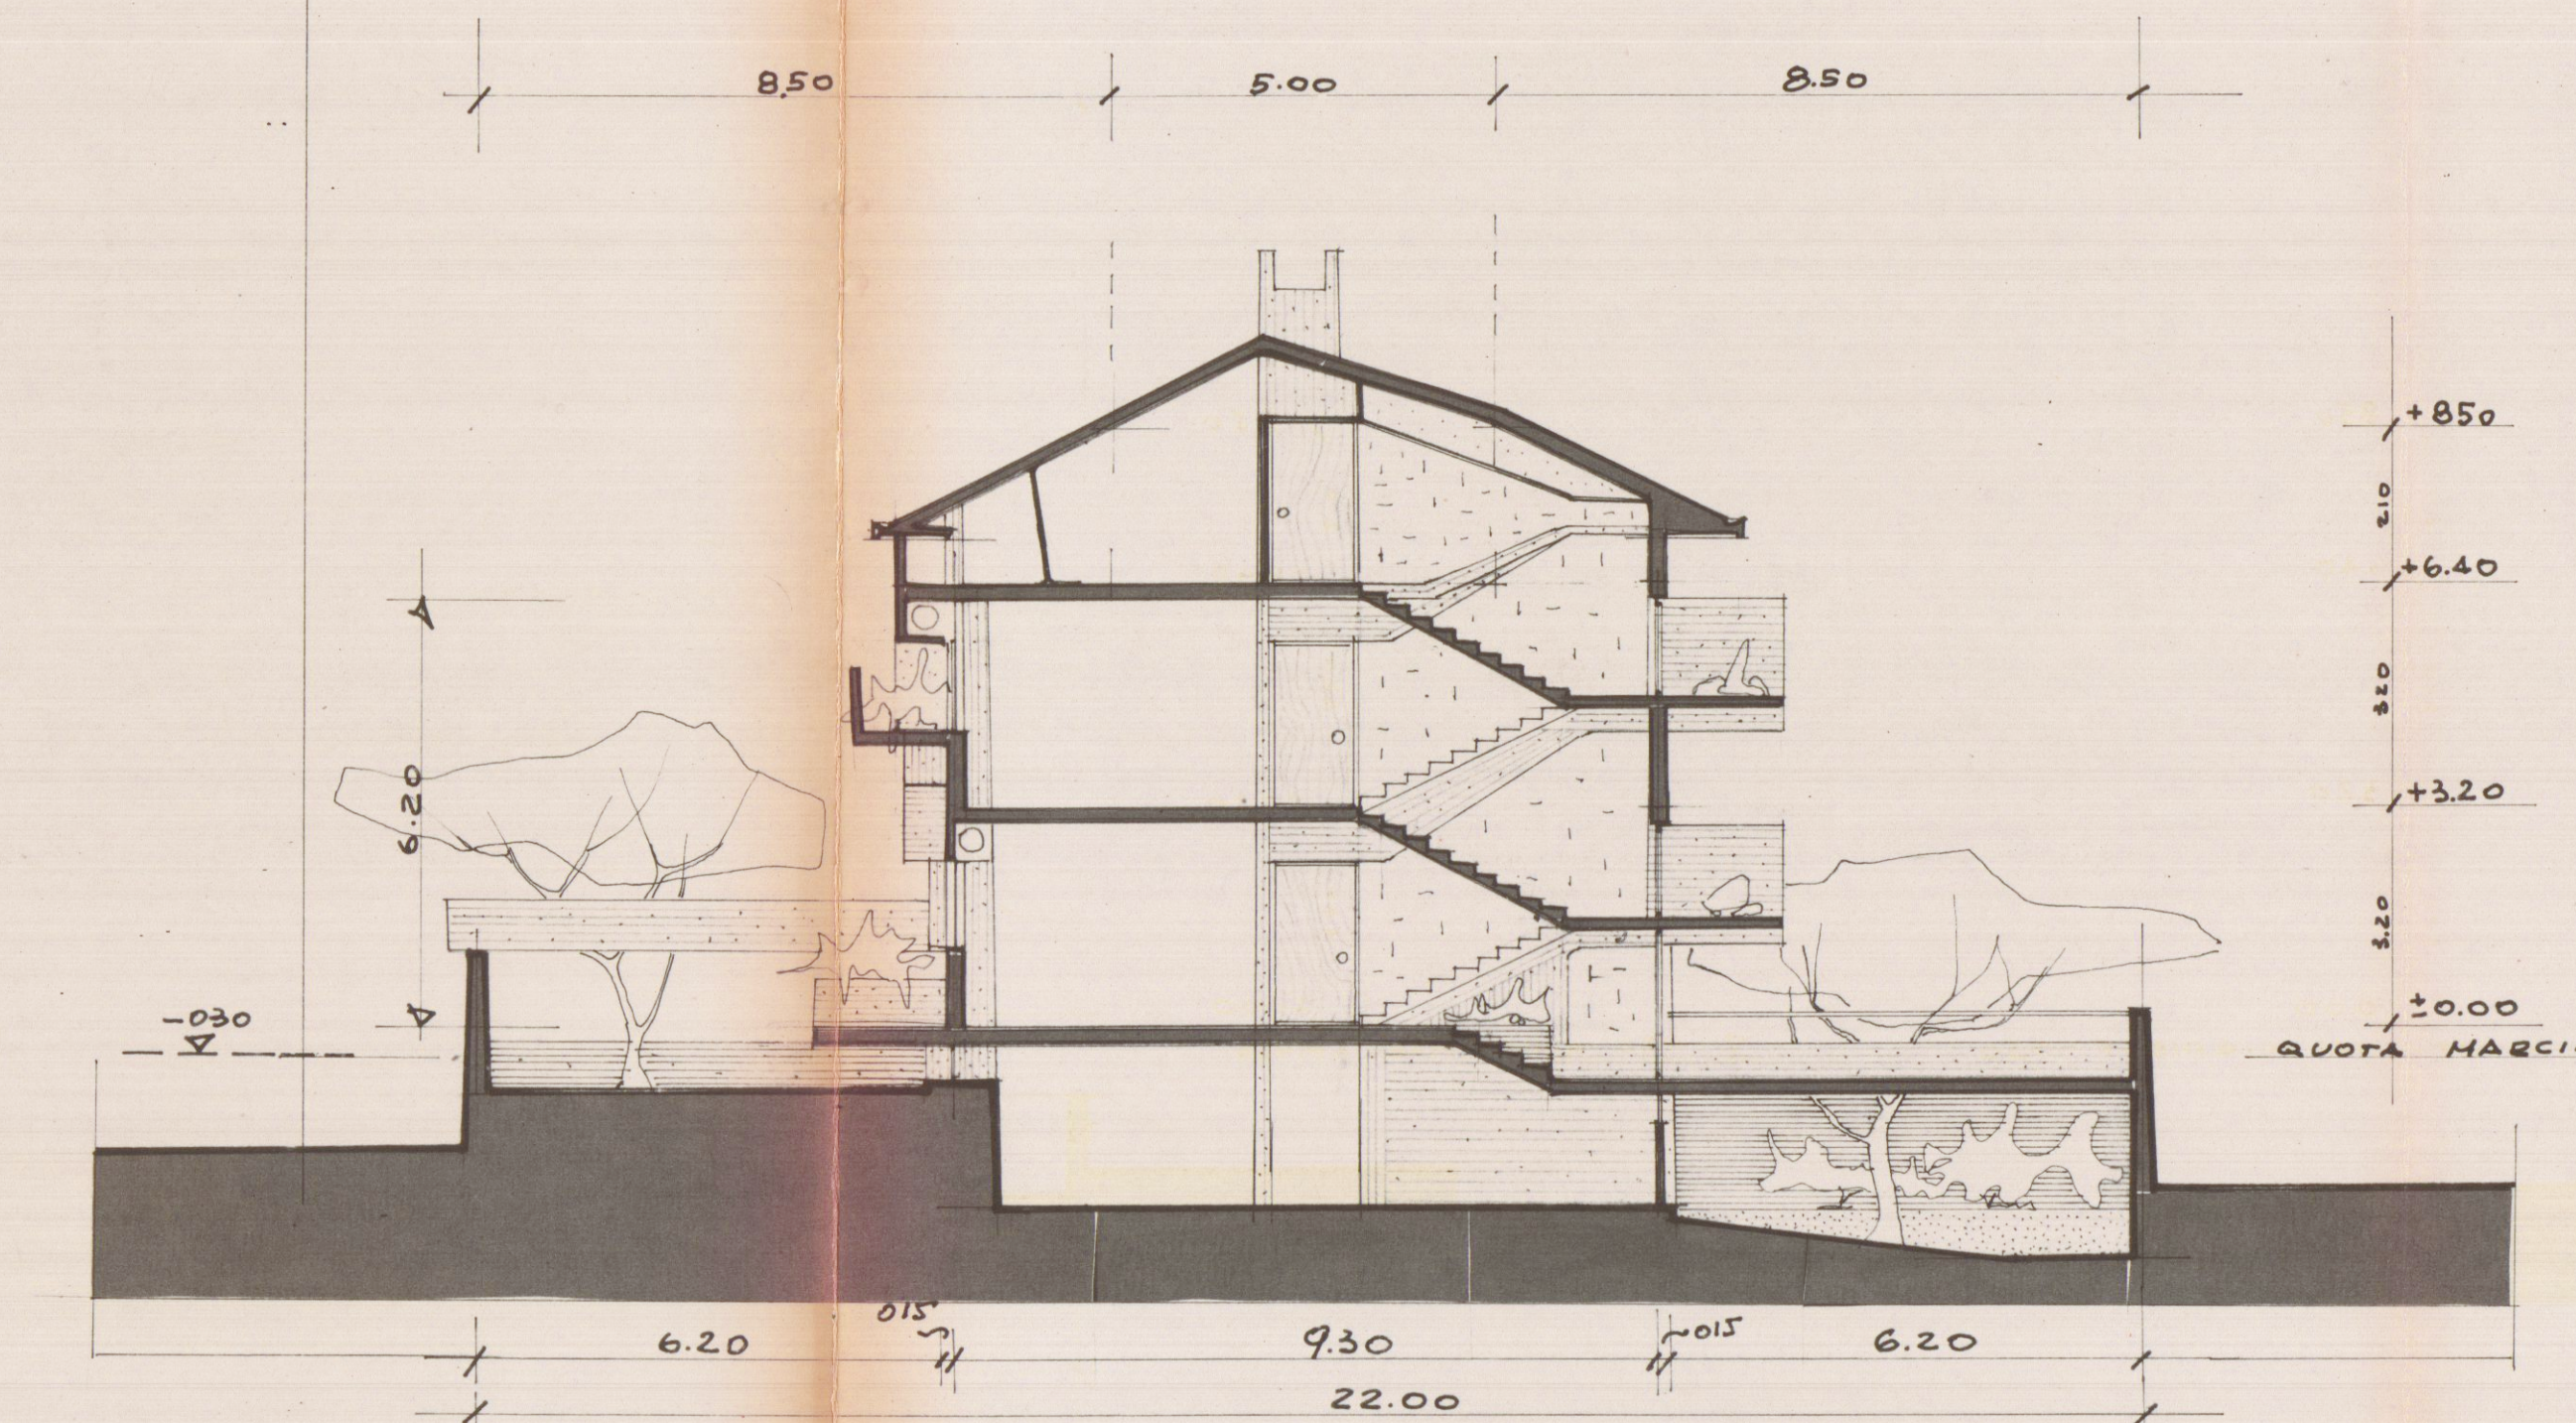


SEZIONE SCHEMATICA A-A

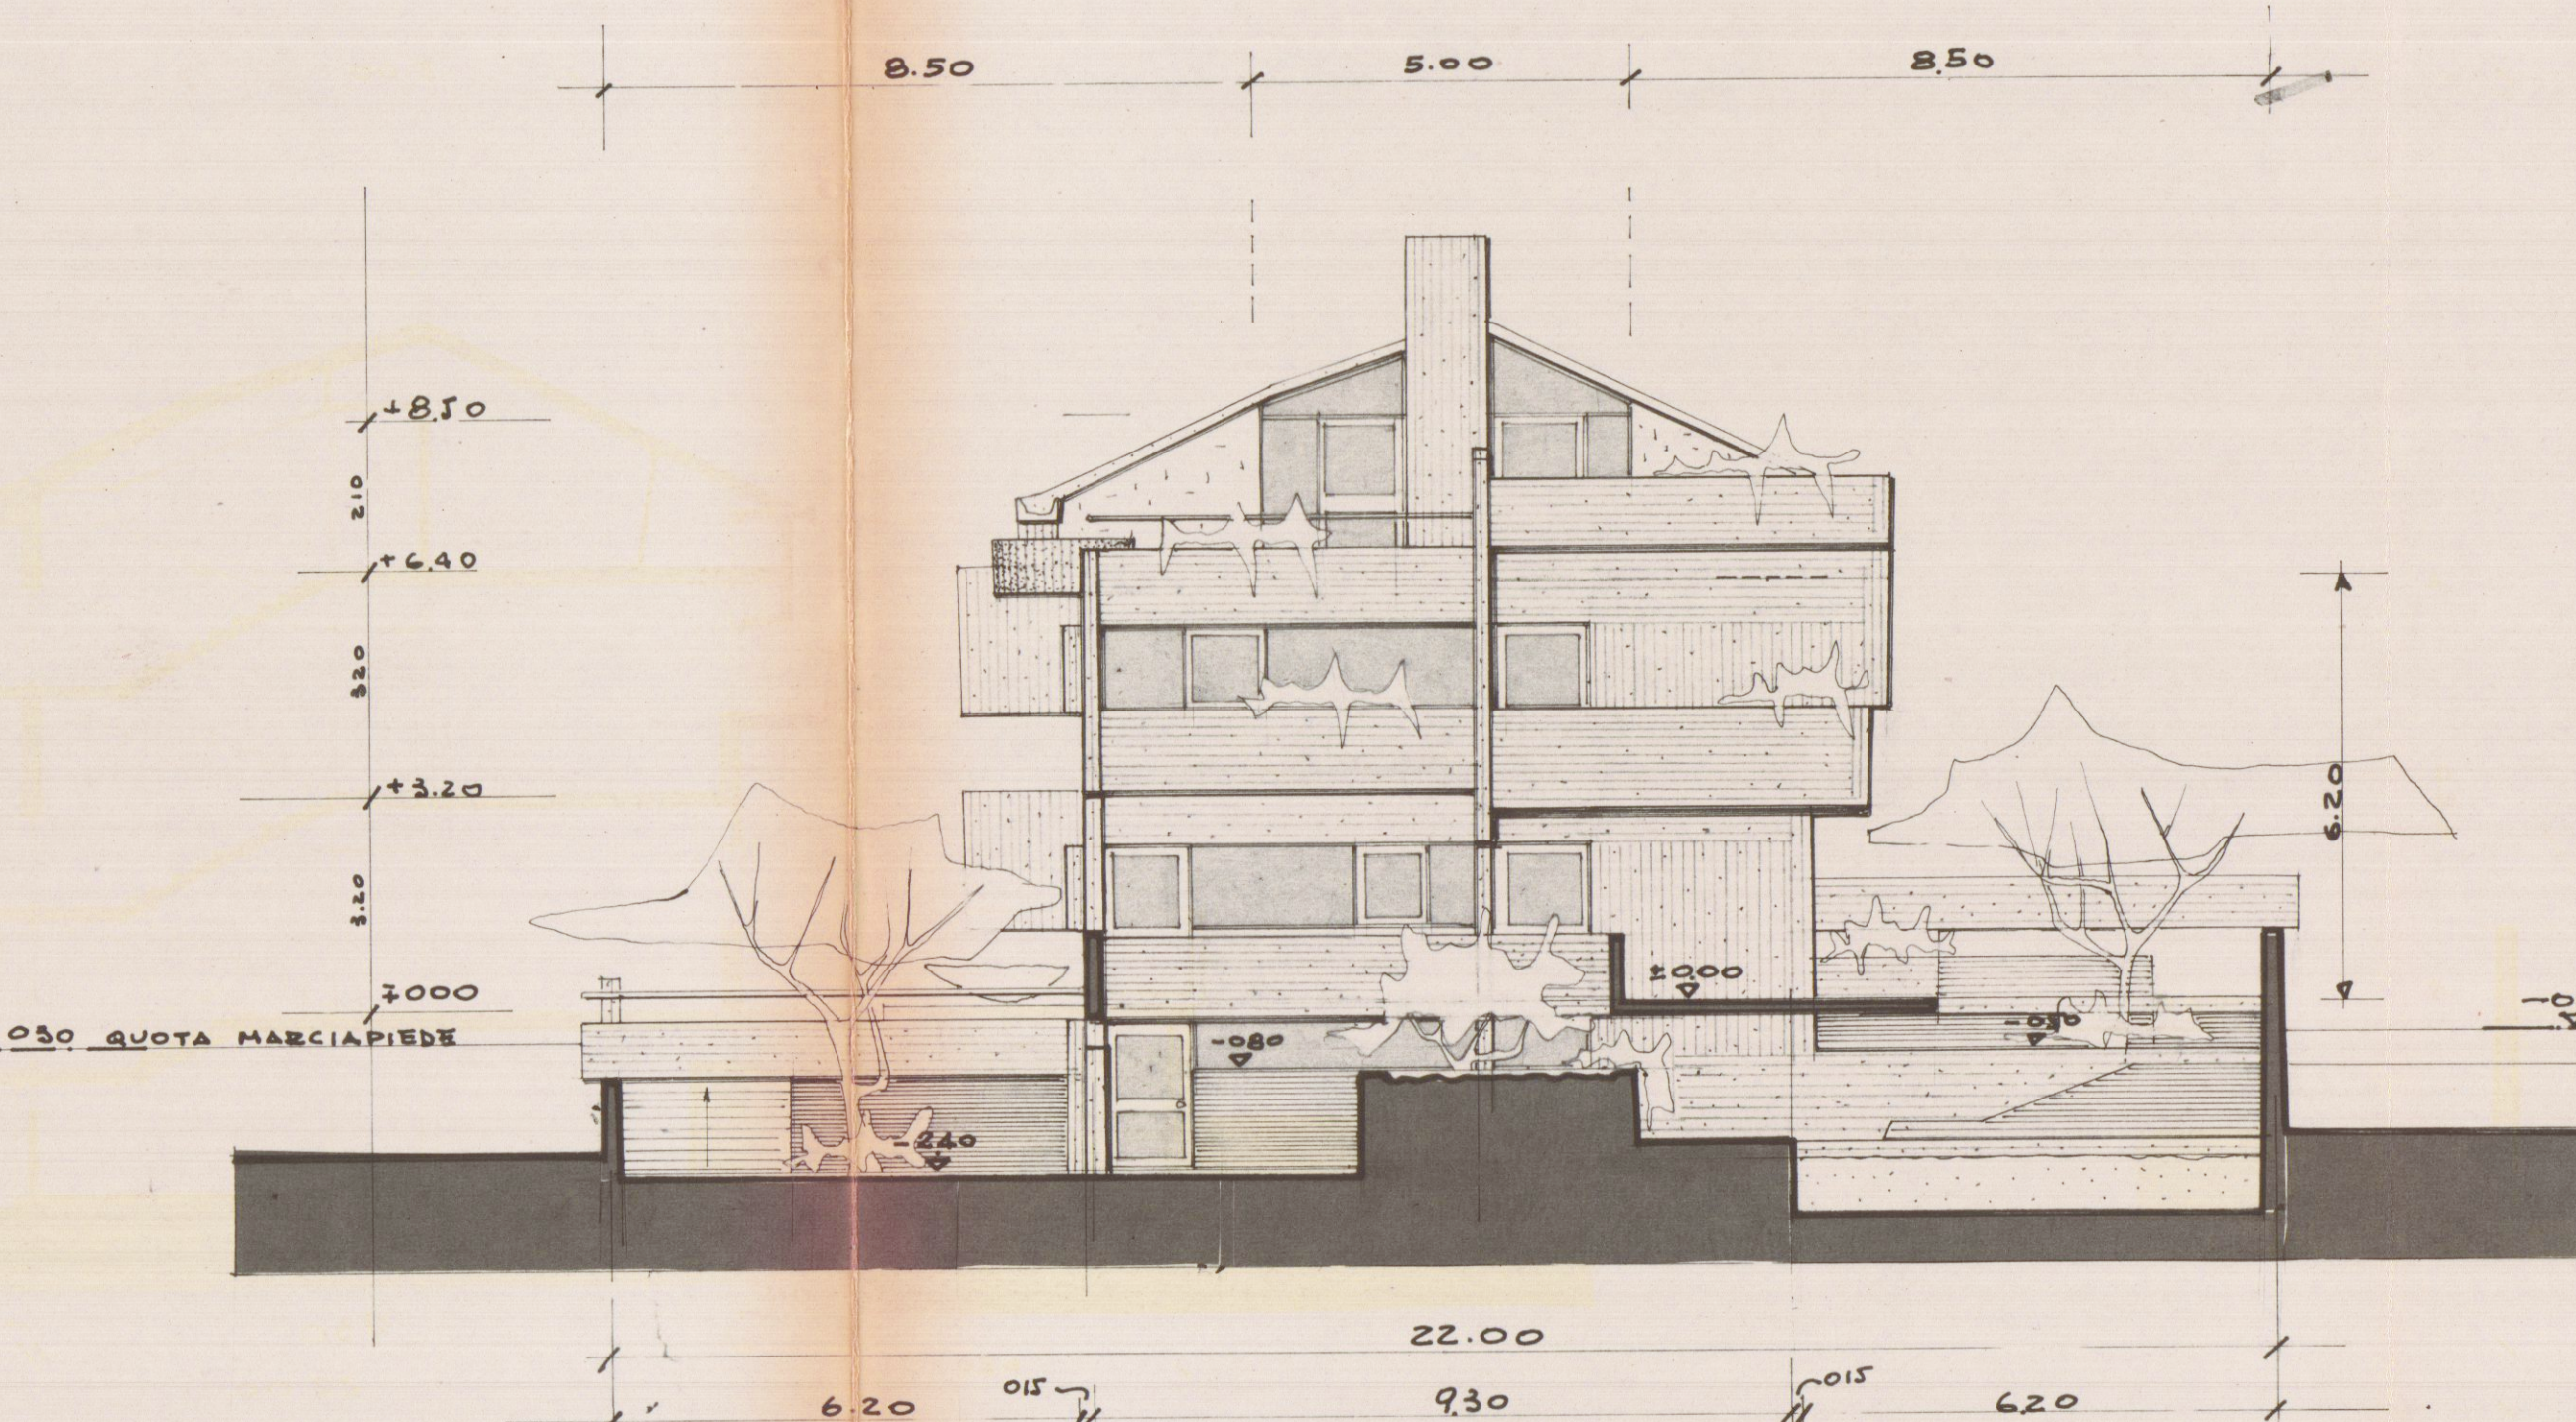


FRONTE NORD-EST

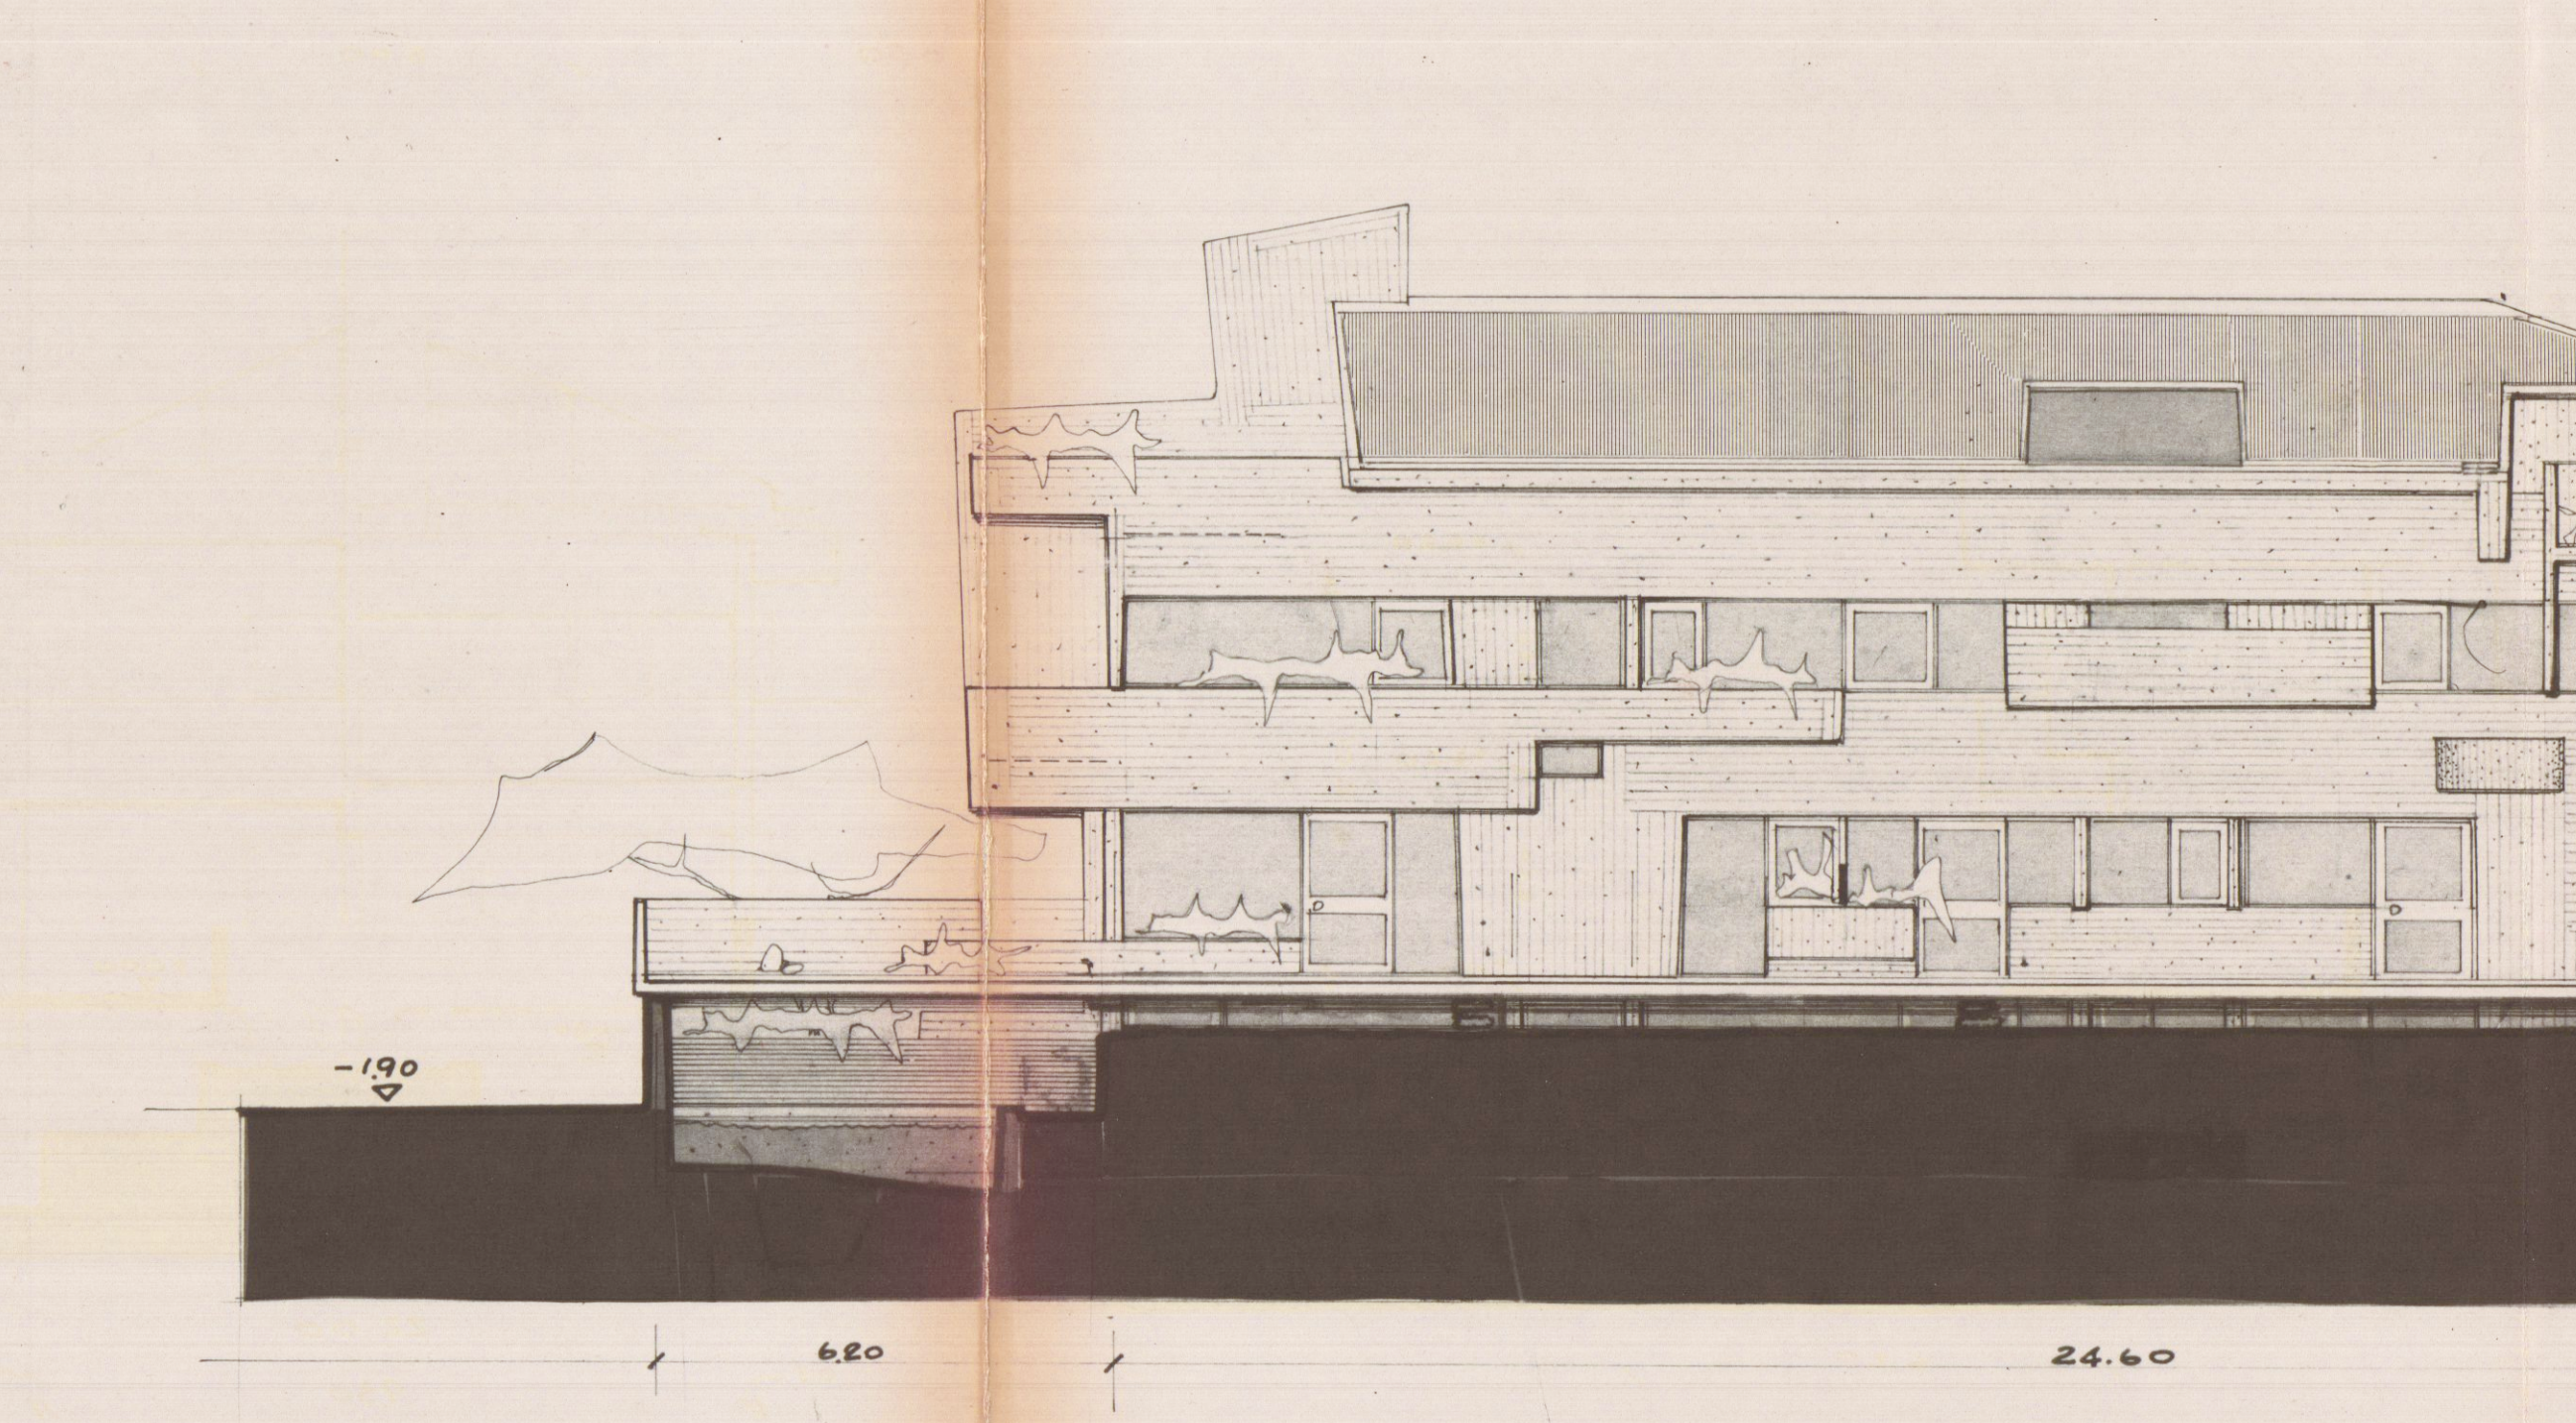

FRONTE OVEST-NORD

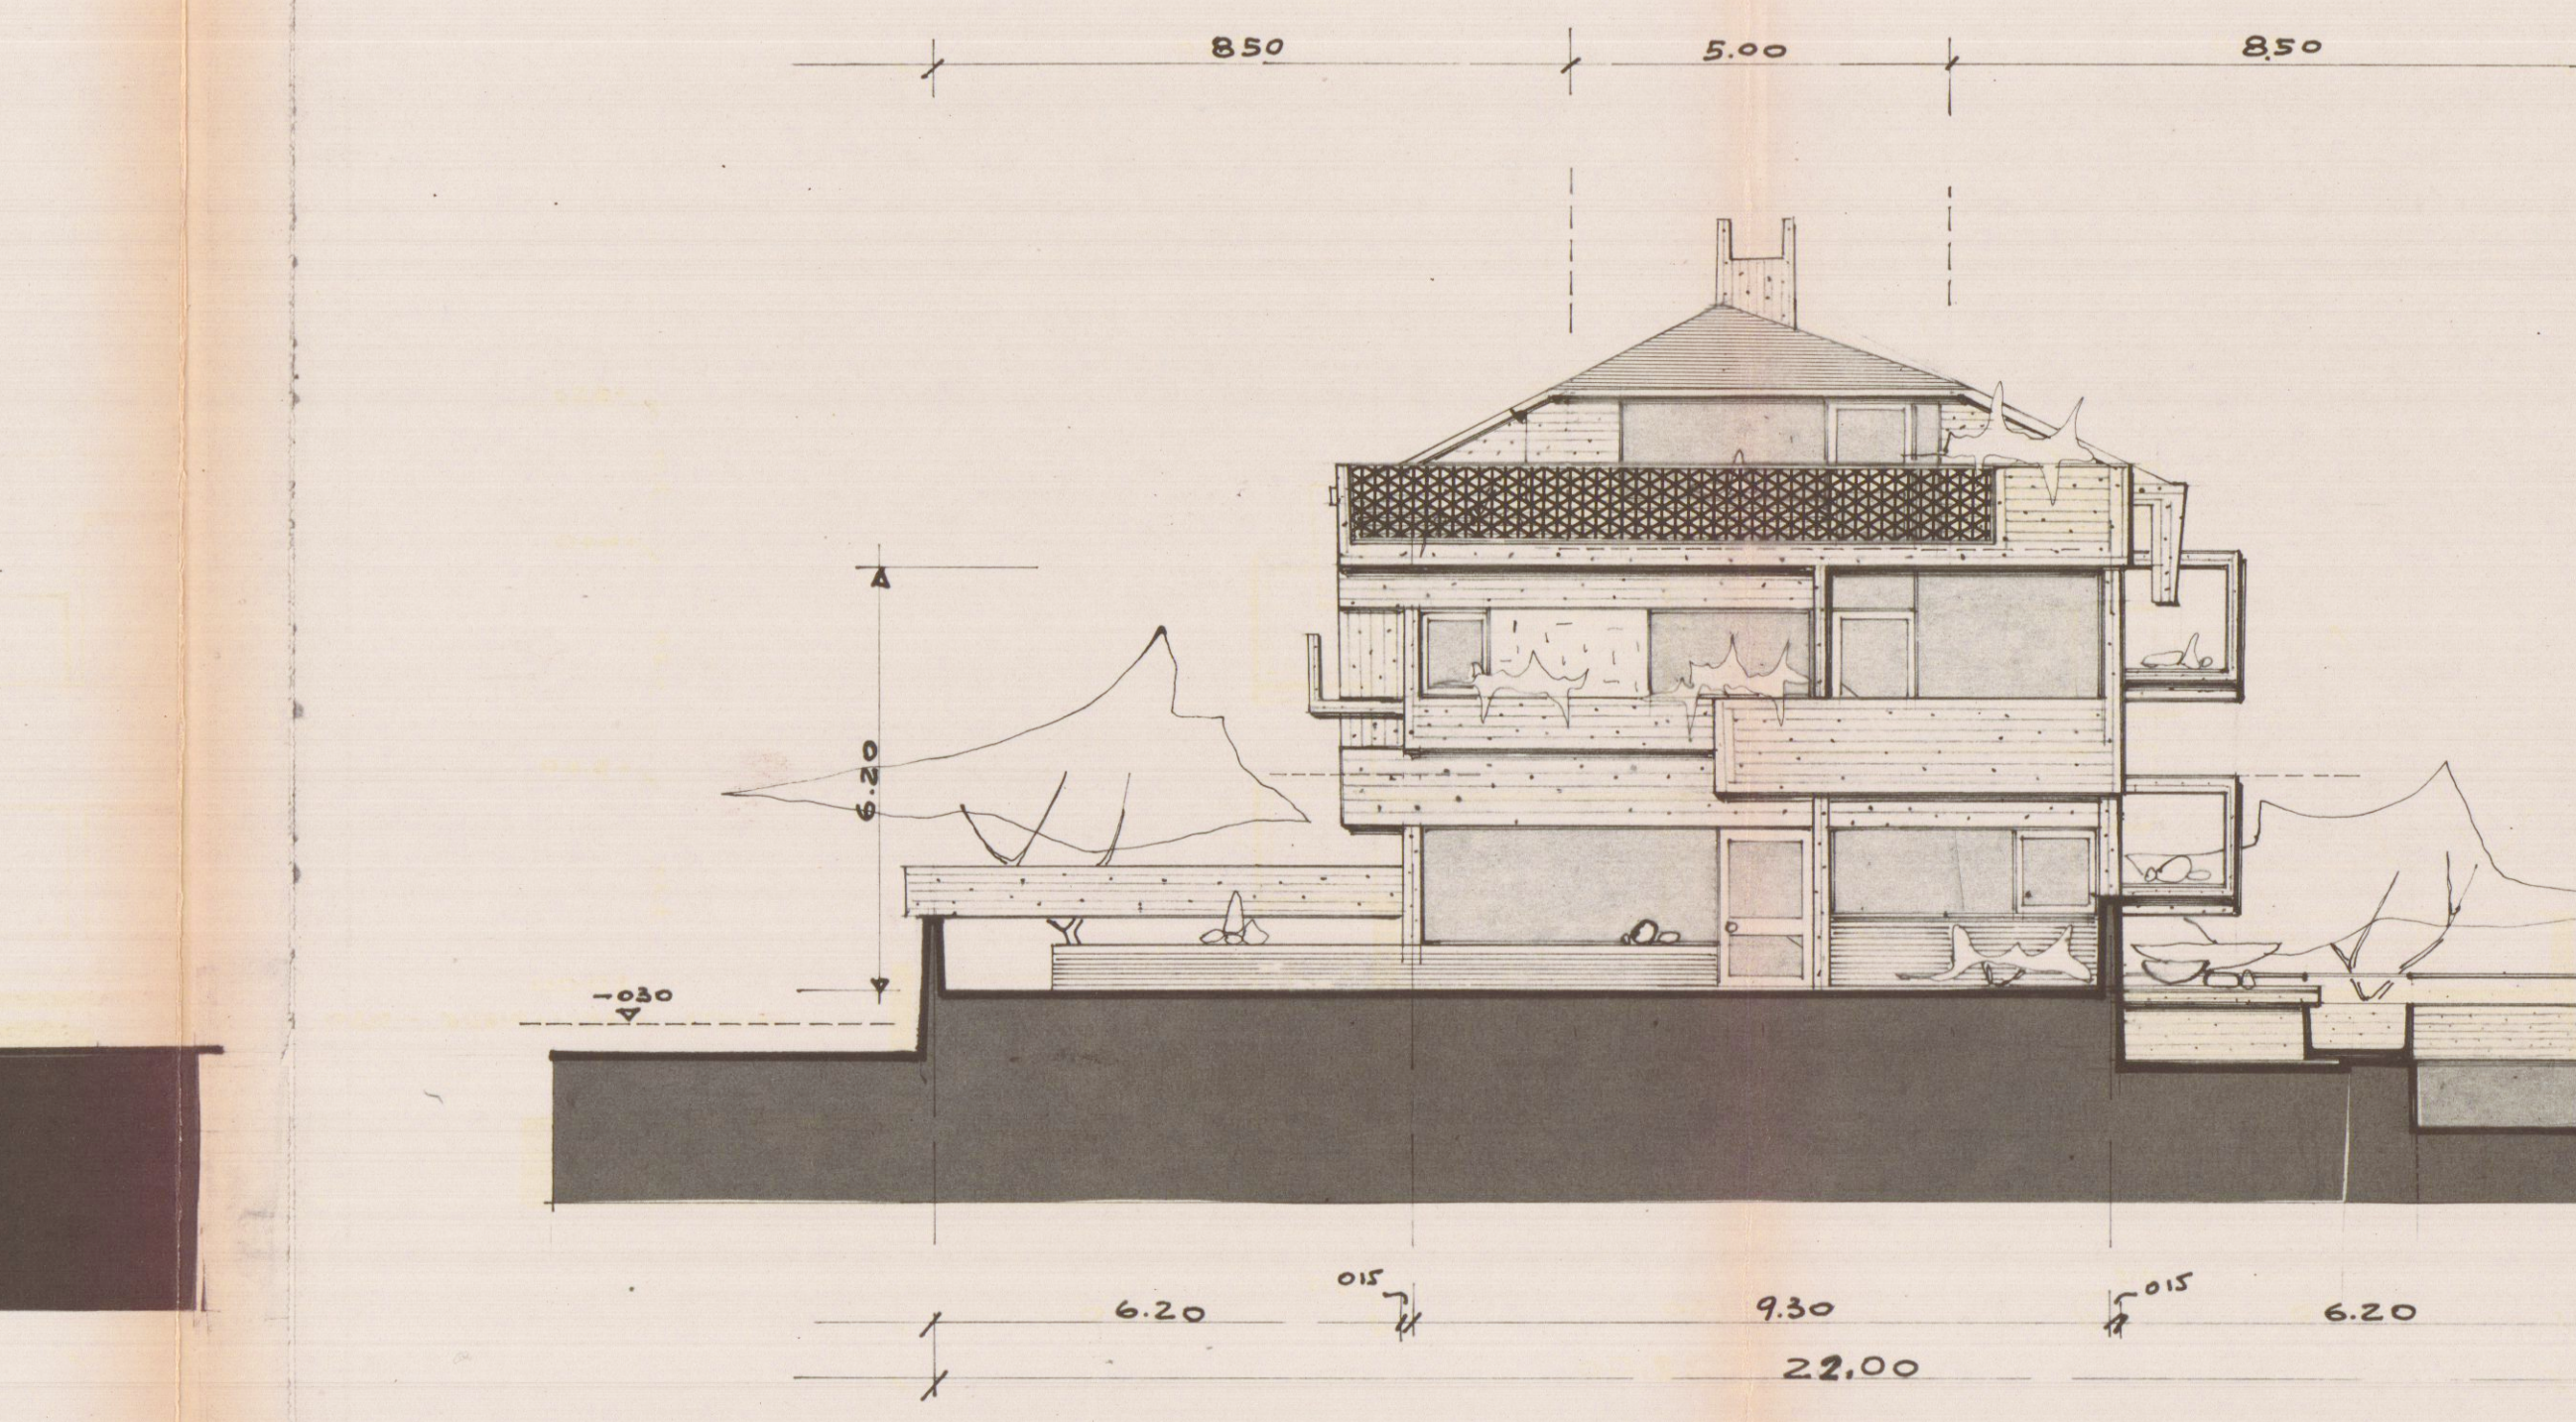

FRONTE SUD-EST

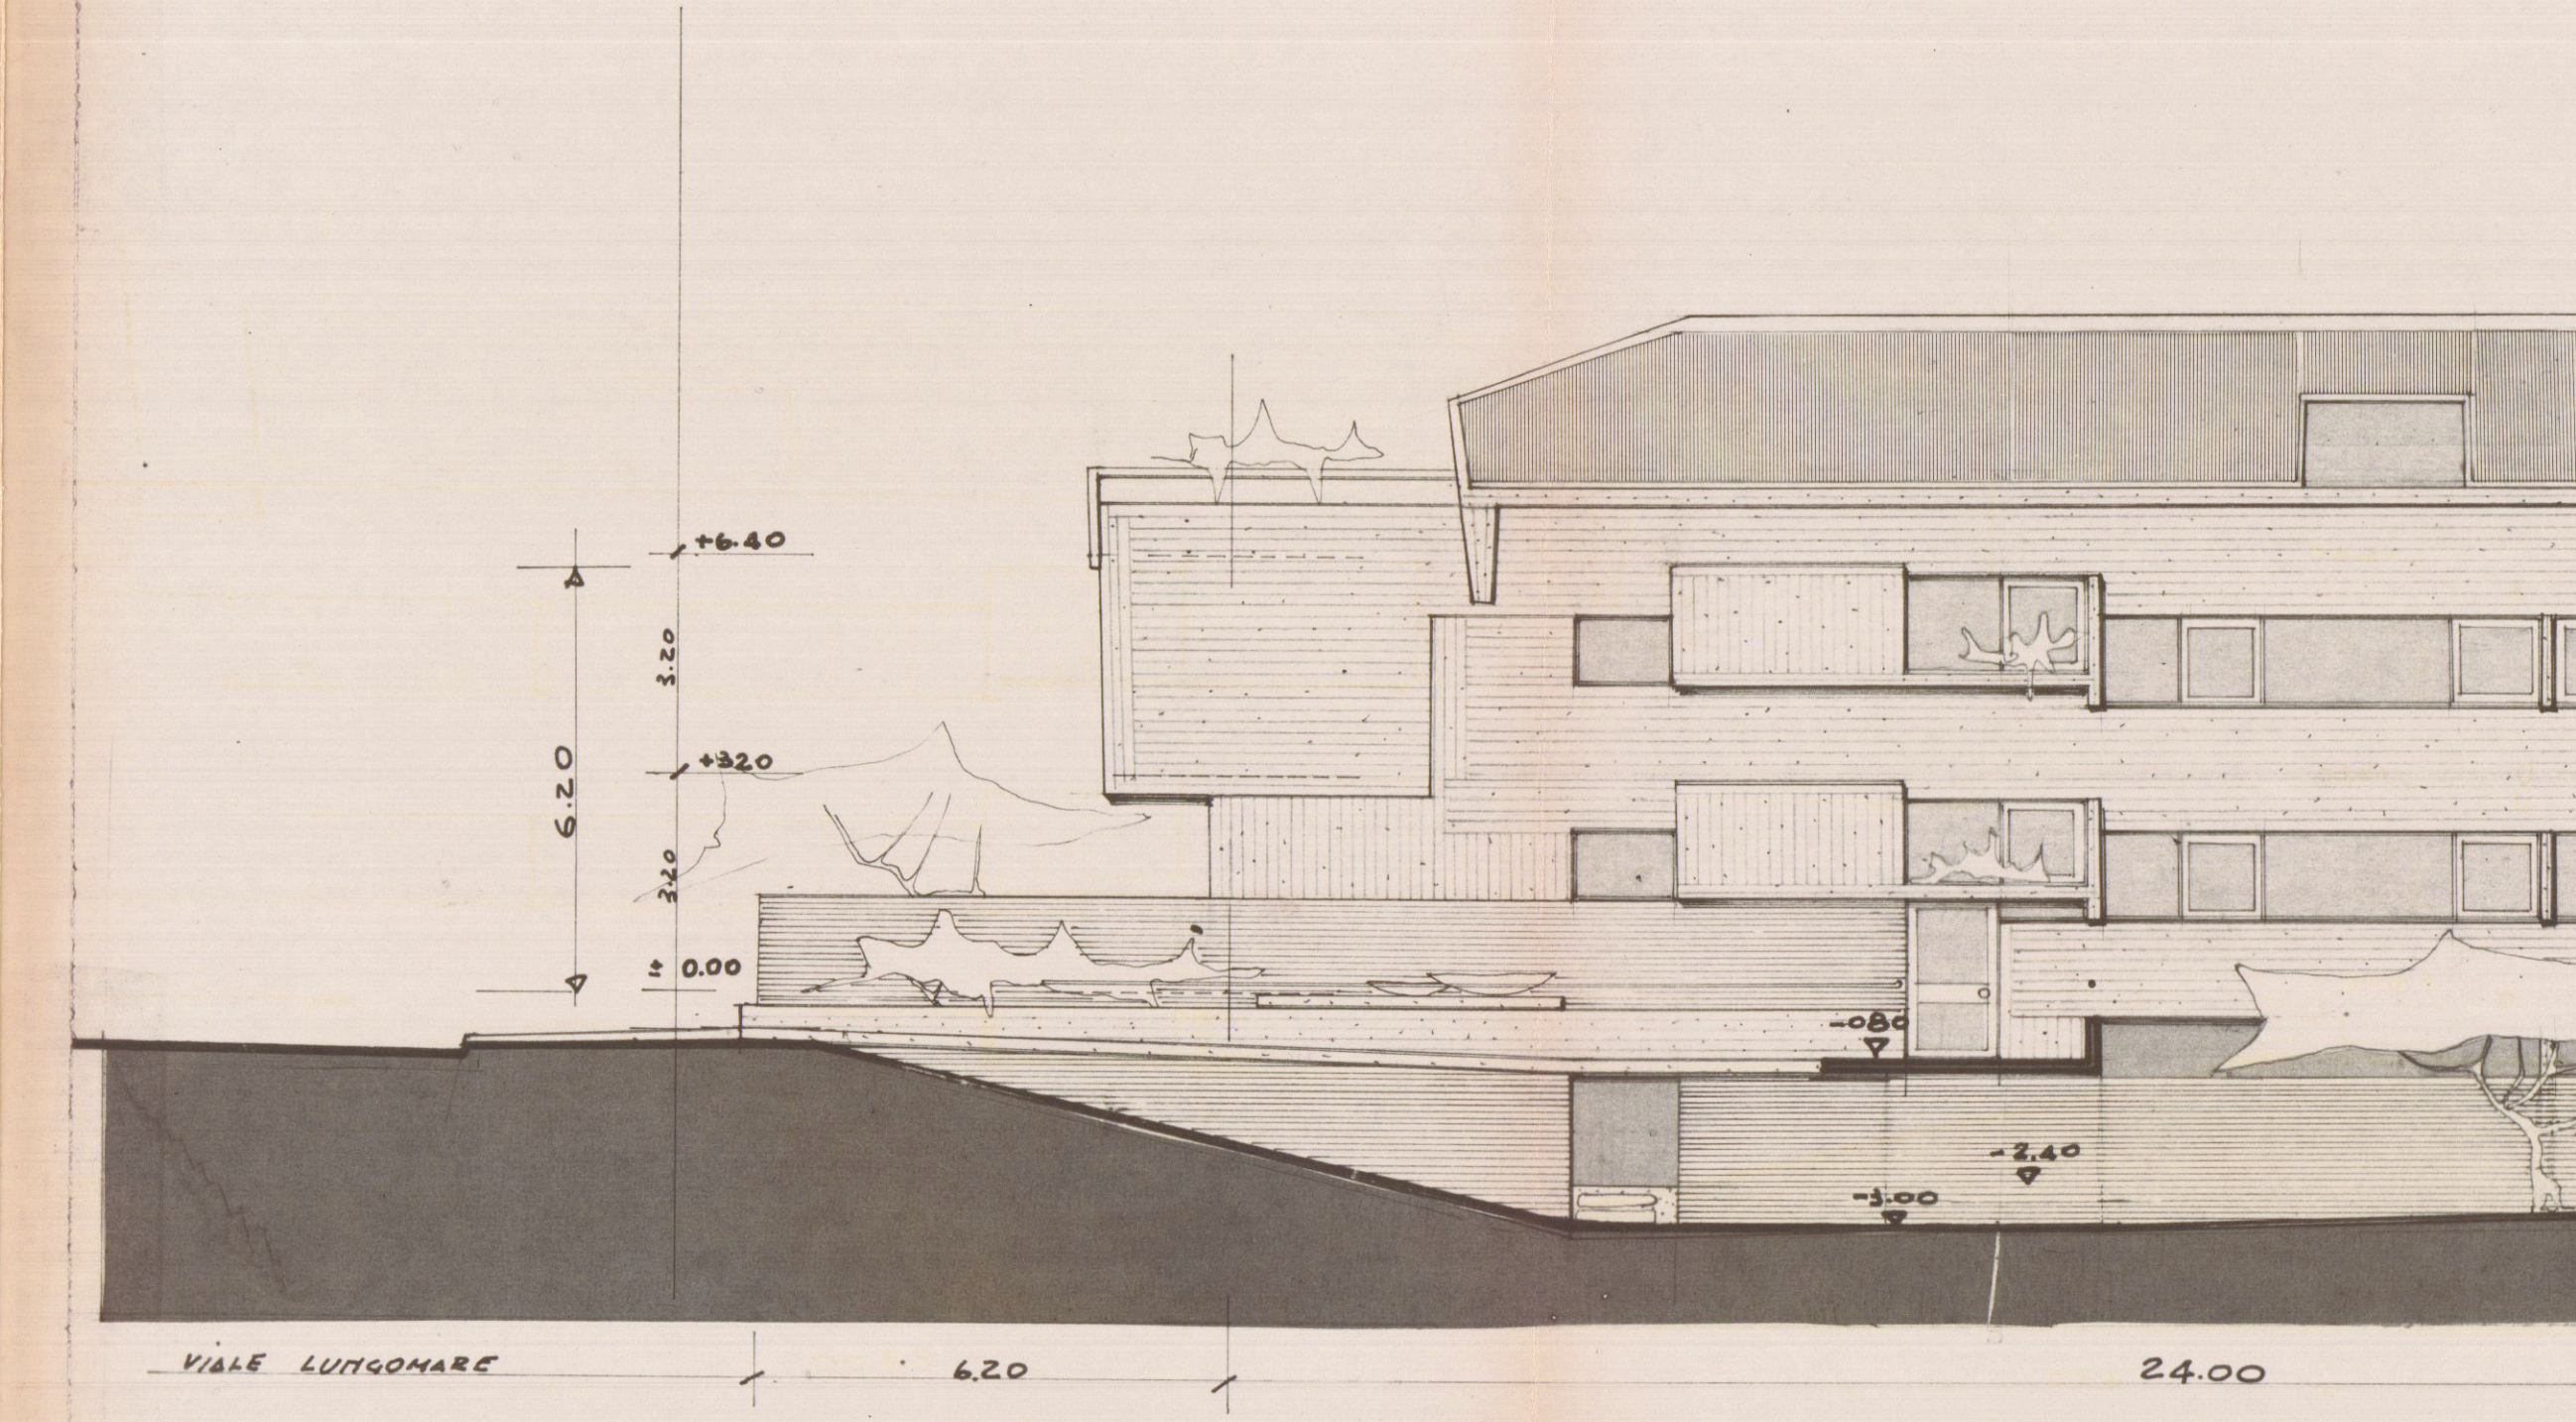

FRONTE EST-NORD