

3 LUG. 1972 W

1

VARIANTE AL
PROGETTO DI UN EDIFICIO

VARIANTE

AD USO MOSTRA NEGOZIO E MAGAZZINO
DA ERIGERSI AD ALENZA VIALE XX SETTEMBRE
ED SISTEMAZIONE DEL FABBRICATO ESISTENTE

PROPRIETÀ: GIAMOLA ROMANO - DANTE - DOMENICO

PROGETTISTA: DOTT. ARCH. LUCIO GRANAI

APPROVATO
5 SET. 1972 CONTROLLATO
IL TRONCO

Dott. Arch. Lucio Granai


VARIANTE AL PROGETTO

Approvato dal Sindaco alle condizioni
indicate nel permesso di costruzione
N° 1072 del 5 SET. 1972
L'ING. CAPO




REZ. B FOGLIO 69

LICENZA N° 142 DEL 3-9-1971

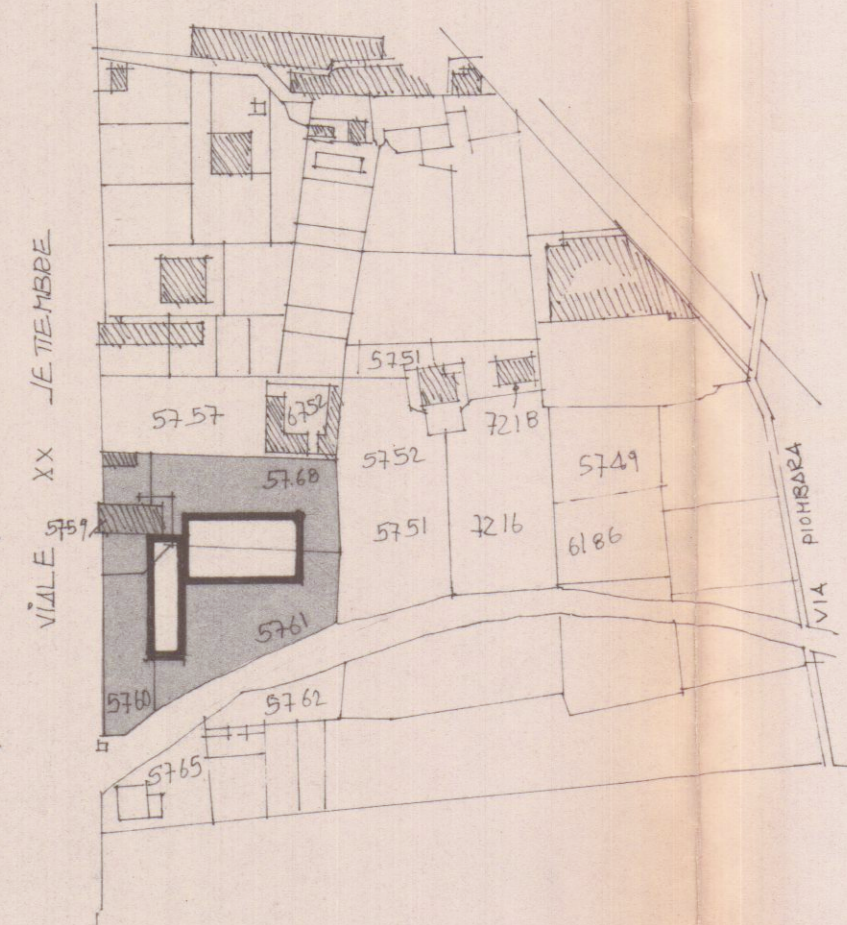


SCALA 1:2000


SCALA 1:500

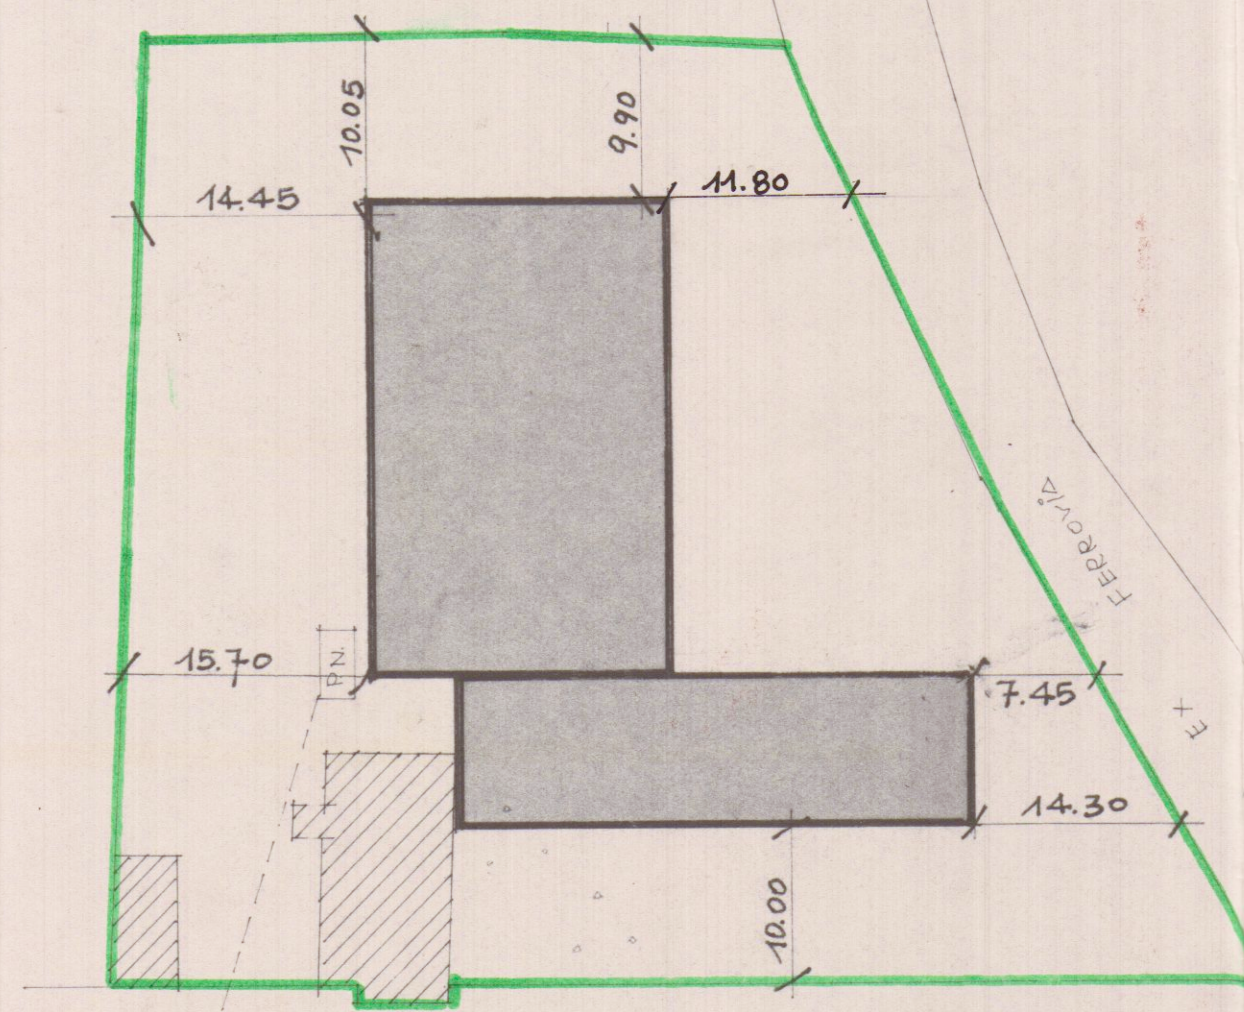

VIALE XX SETTEMBRE

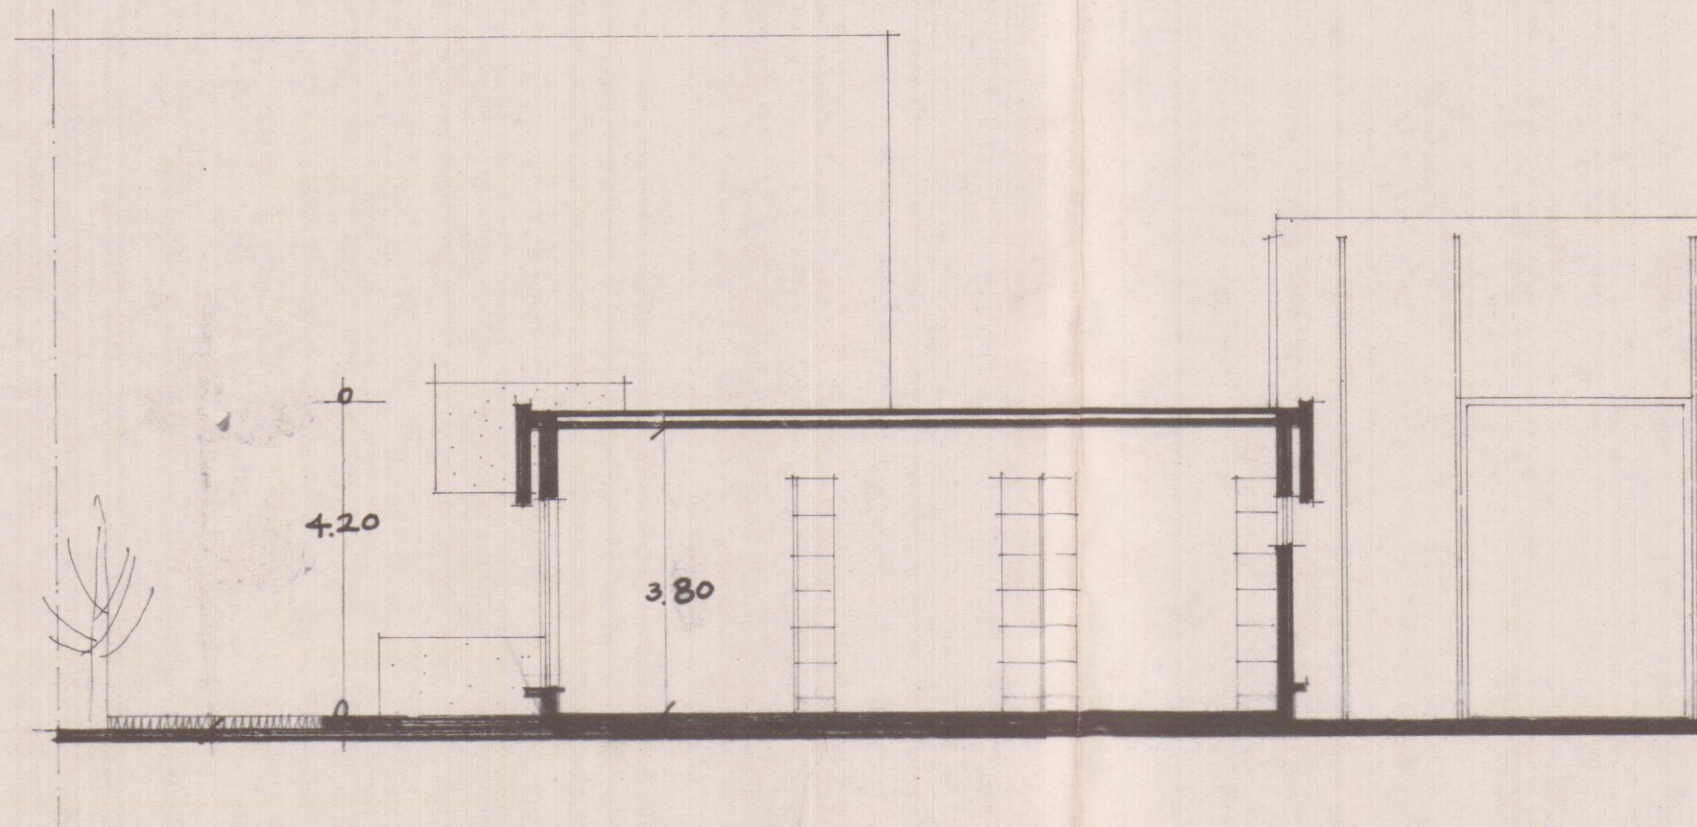

SEZIONE A-A

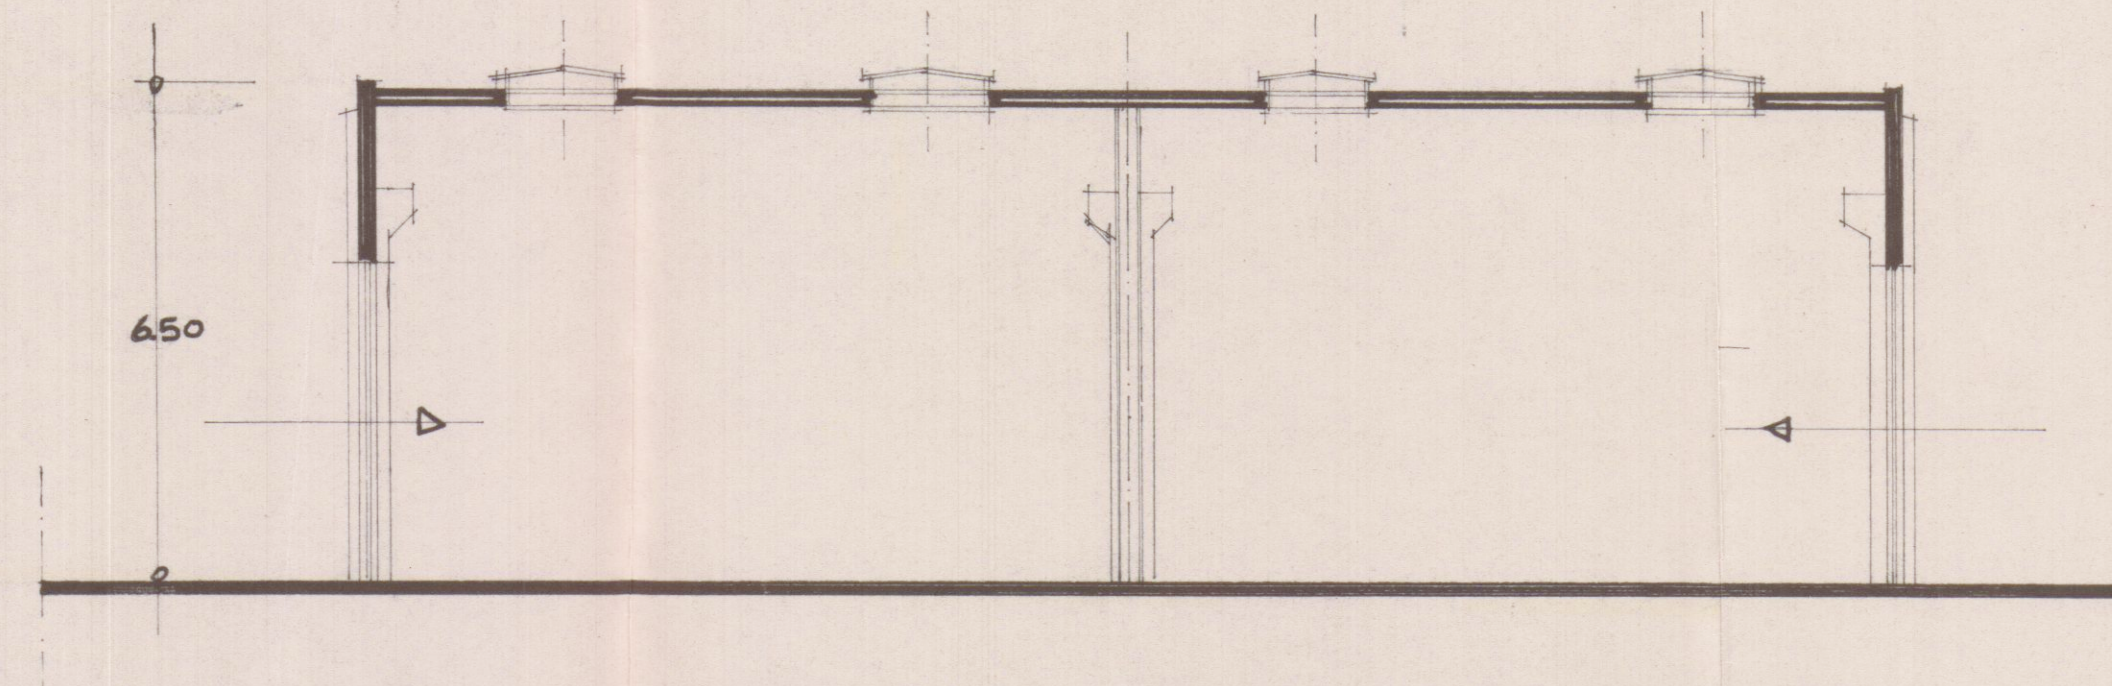

SEZIONE B-B