

STUDIO TECNICO PROGETTI
TEL 0142-575494
FREDIANI - BERGAMO - ITALIA

15 MAR 1991

COMMITTENTE
■ TONARELLI CORRALDA

COMUNE
■ CARRARA

UBICAZIONE
■ FG. 30 MAPP. 702

SCALA
■ 1/2000 1/500
■ 1/200

DATA
■ 22/10/1991

TAVOLA
1


OGGETTO
■ PROGETTO DI BIFAMIGLIARE

SISTEMAZIONE ESTERNA
ESTRATTO CATASTALE
ESTRATTO DA P.R.G.
CALCOLO DEI VOLUMI

APPROVATO
CONTROLLATO
IL TECNICO

Approvato dal Sindaco alle condizioni
Indicate nella Concessione Edilizia
N. 113 del 1.6 APR. 1992


IL DIRIGENTE 1° DIPARTIMENTO
(A. M. Claudio Verranti)

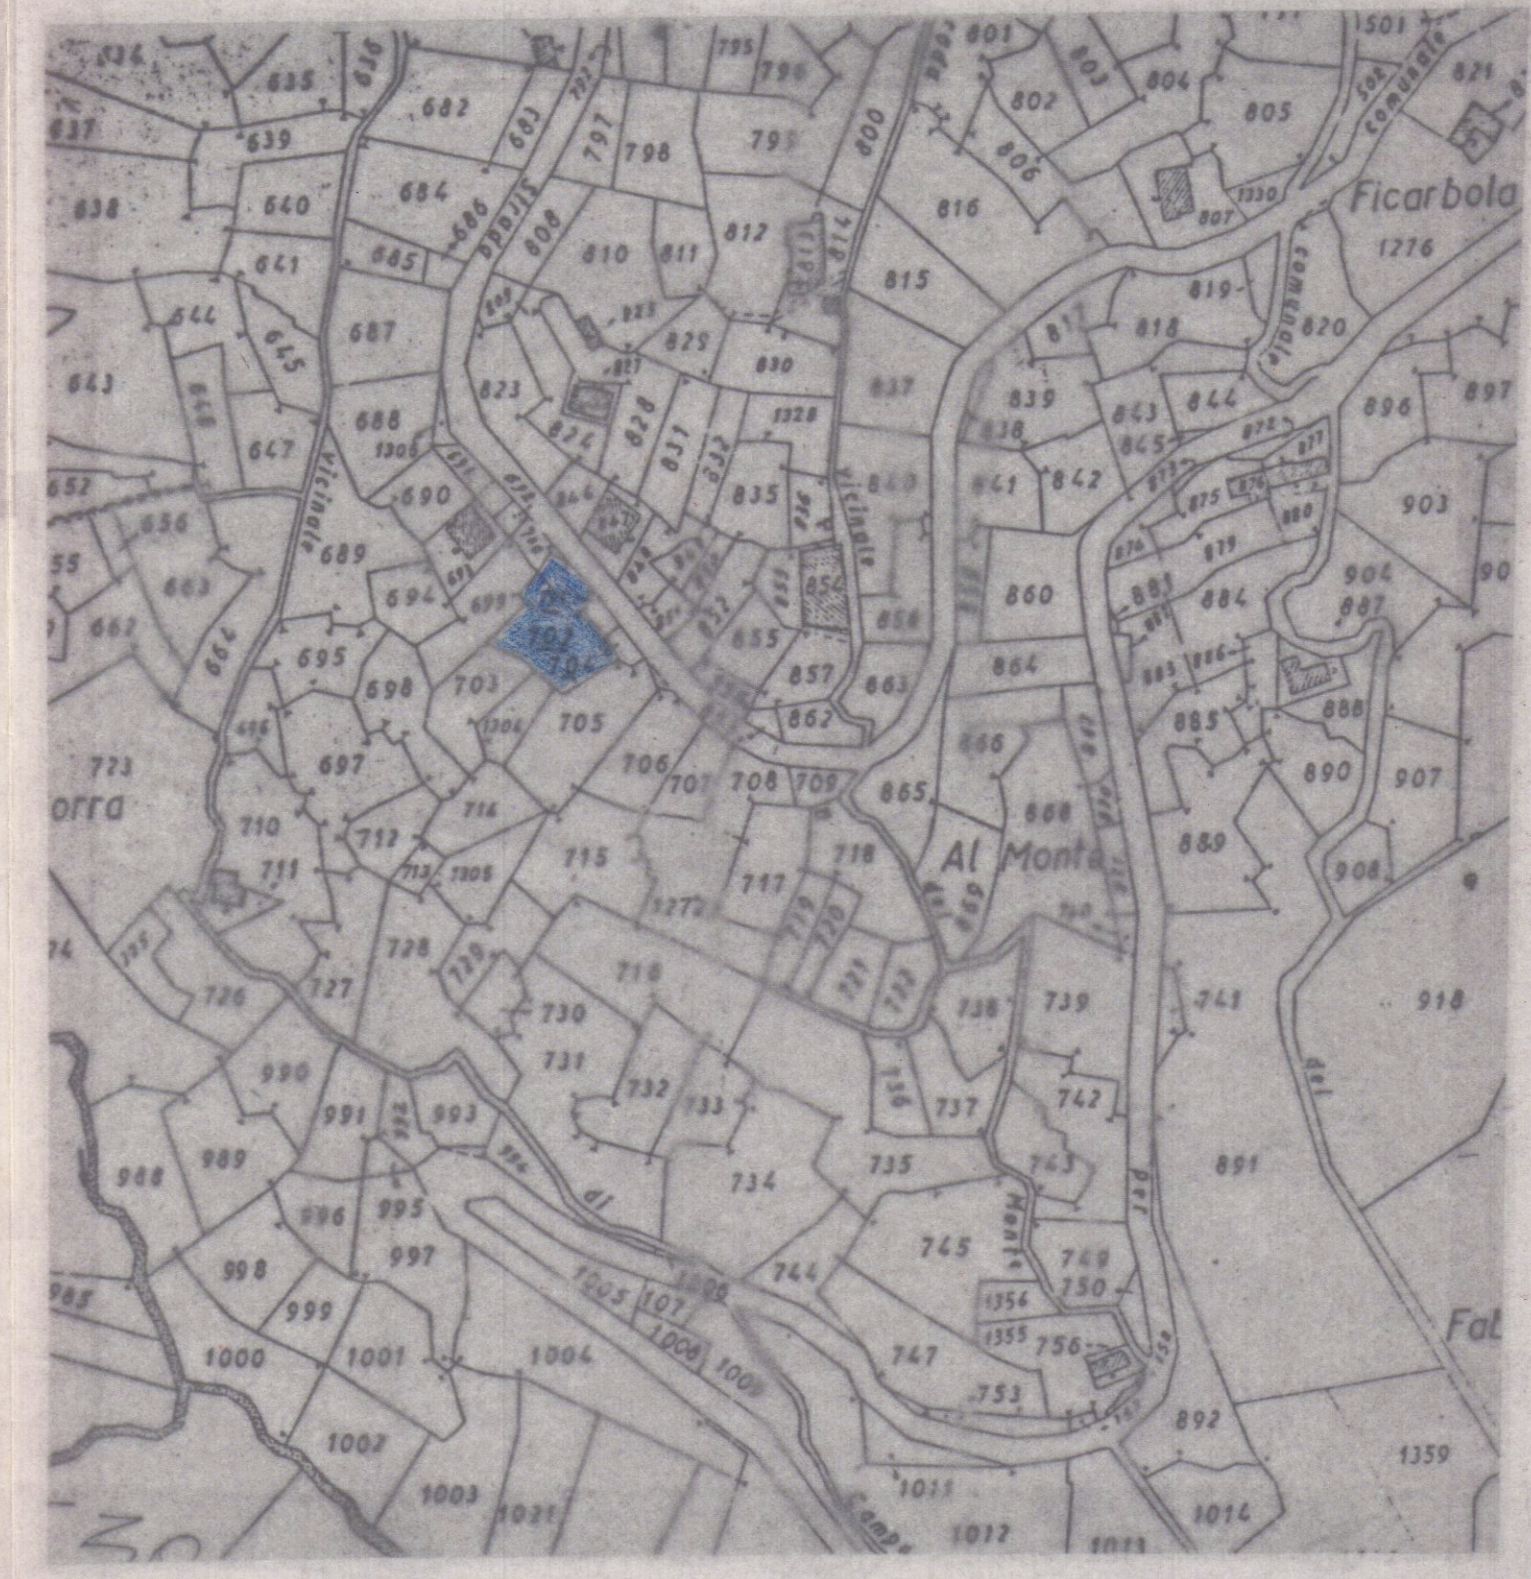


ESTRATTO CATASTALE
FG 30 MAPP 702
scala 1/2000




ESTRATTO DA P.R.G.

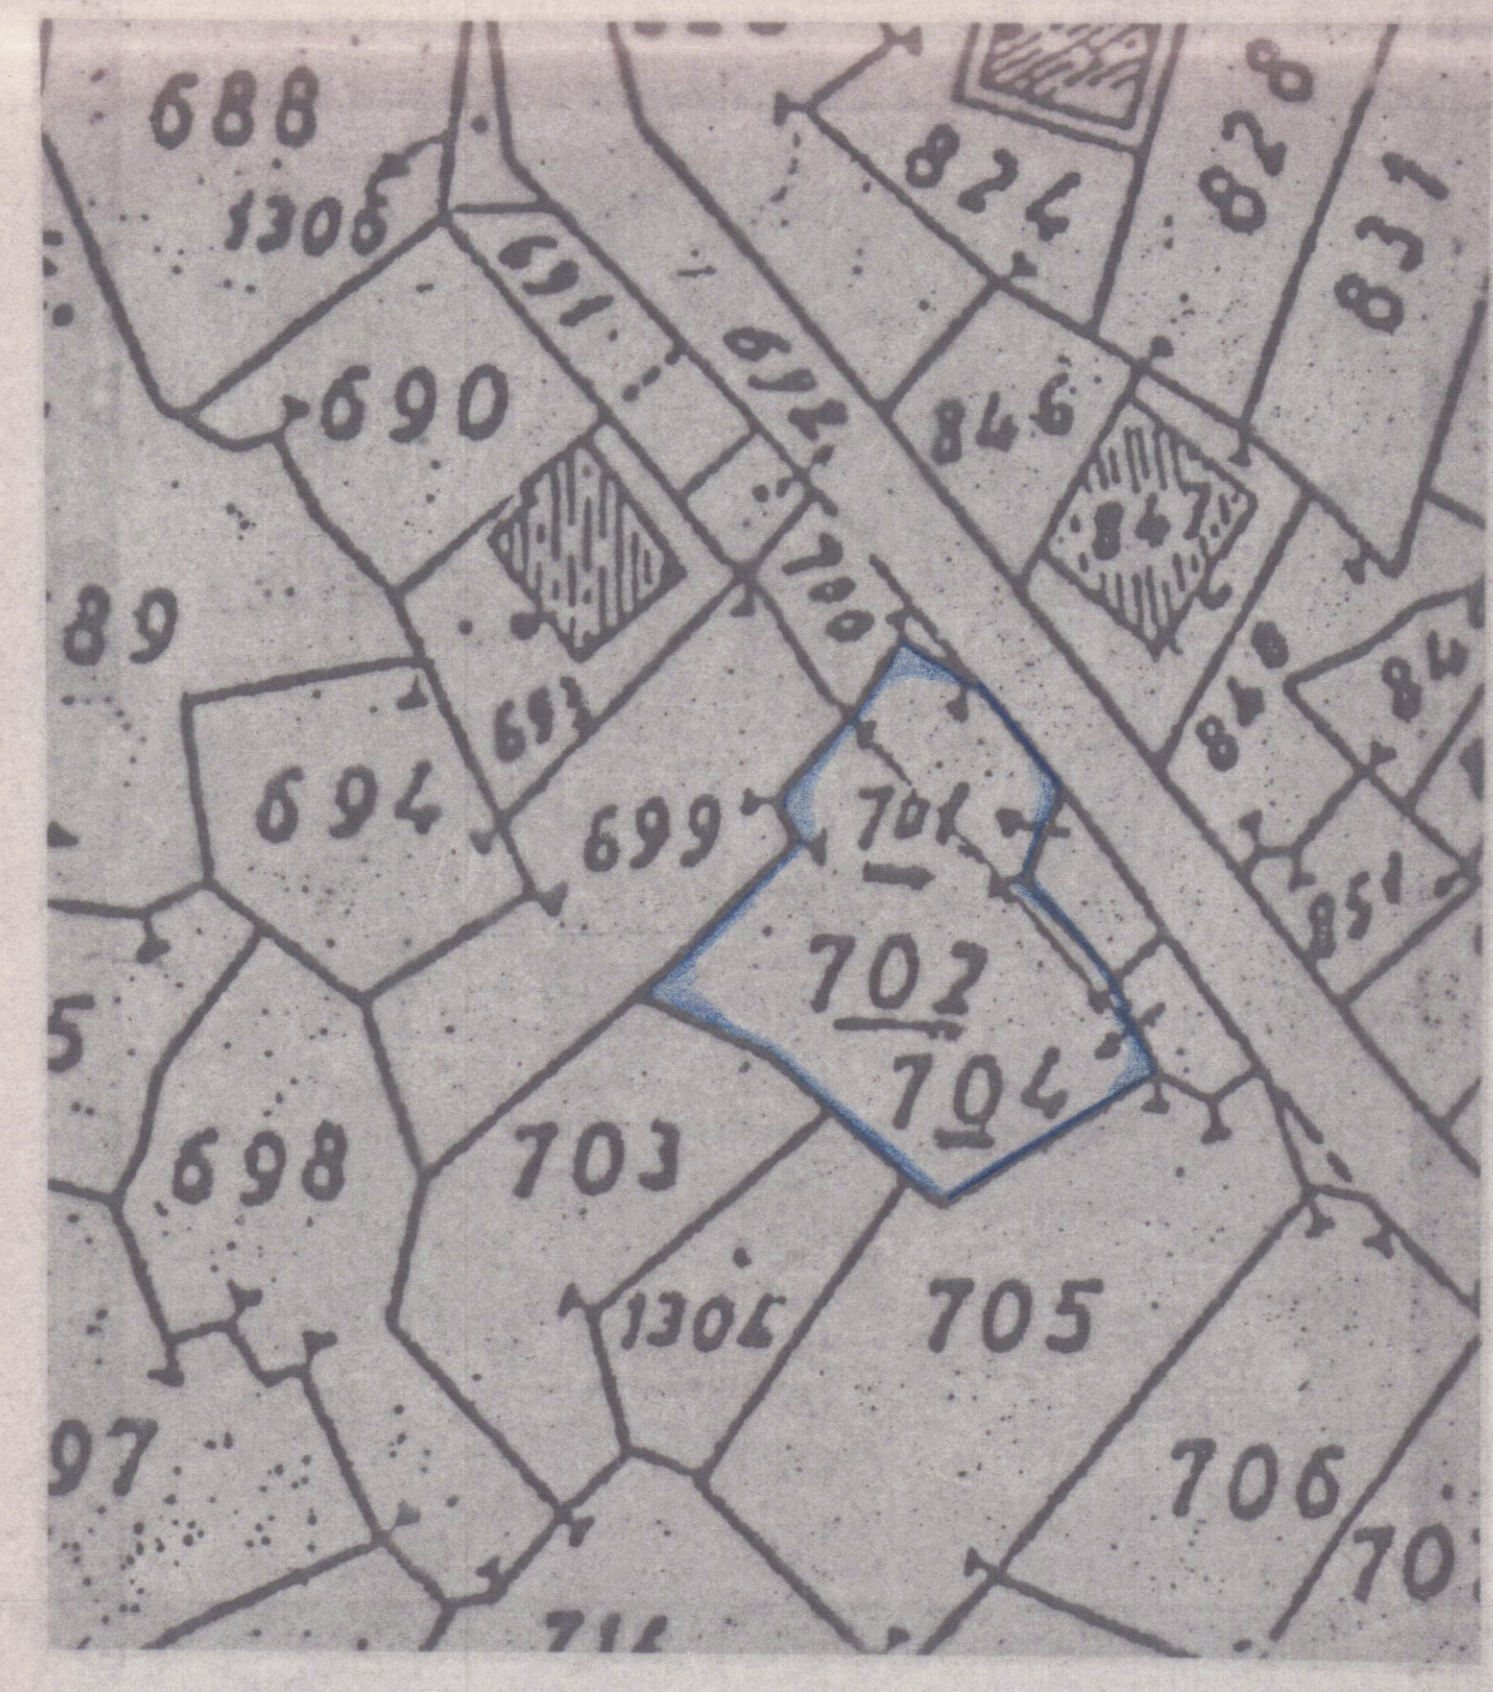


SVILUPPO CATASTALE
FG 30 MAPP. 702
scala 1/500

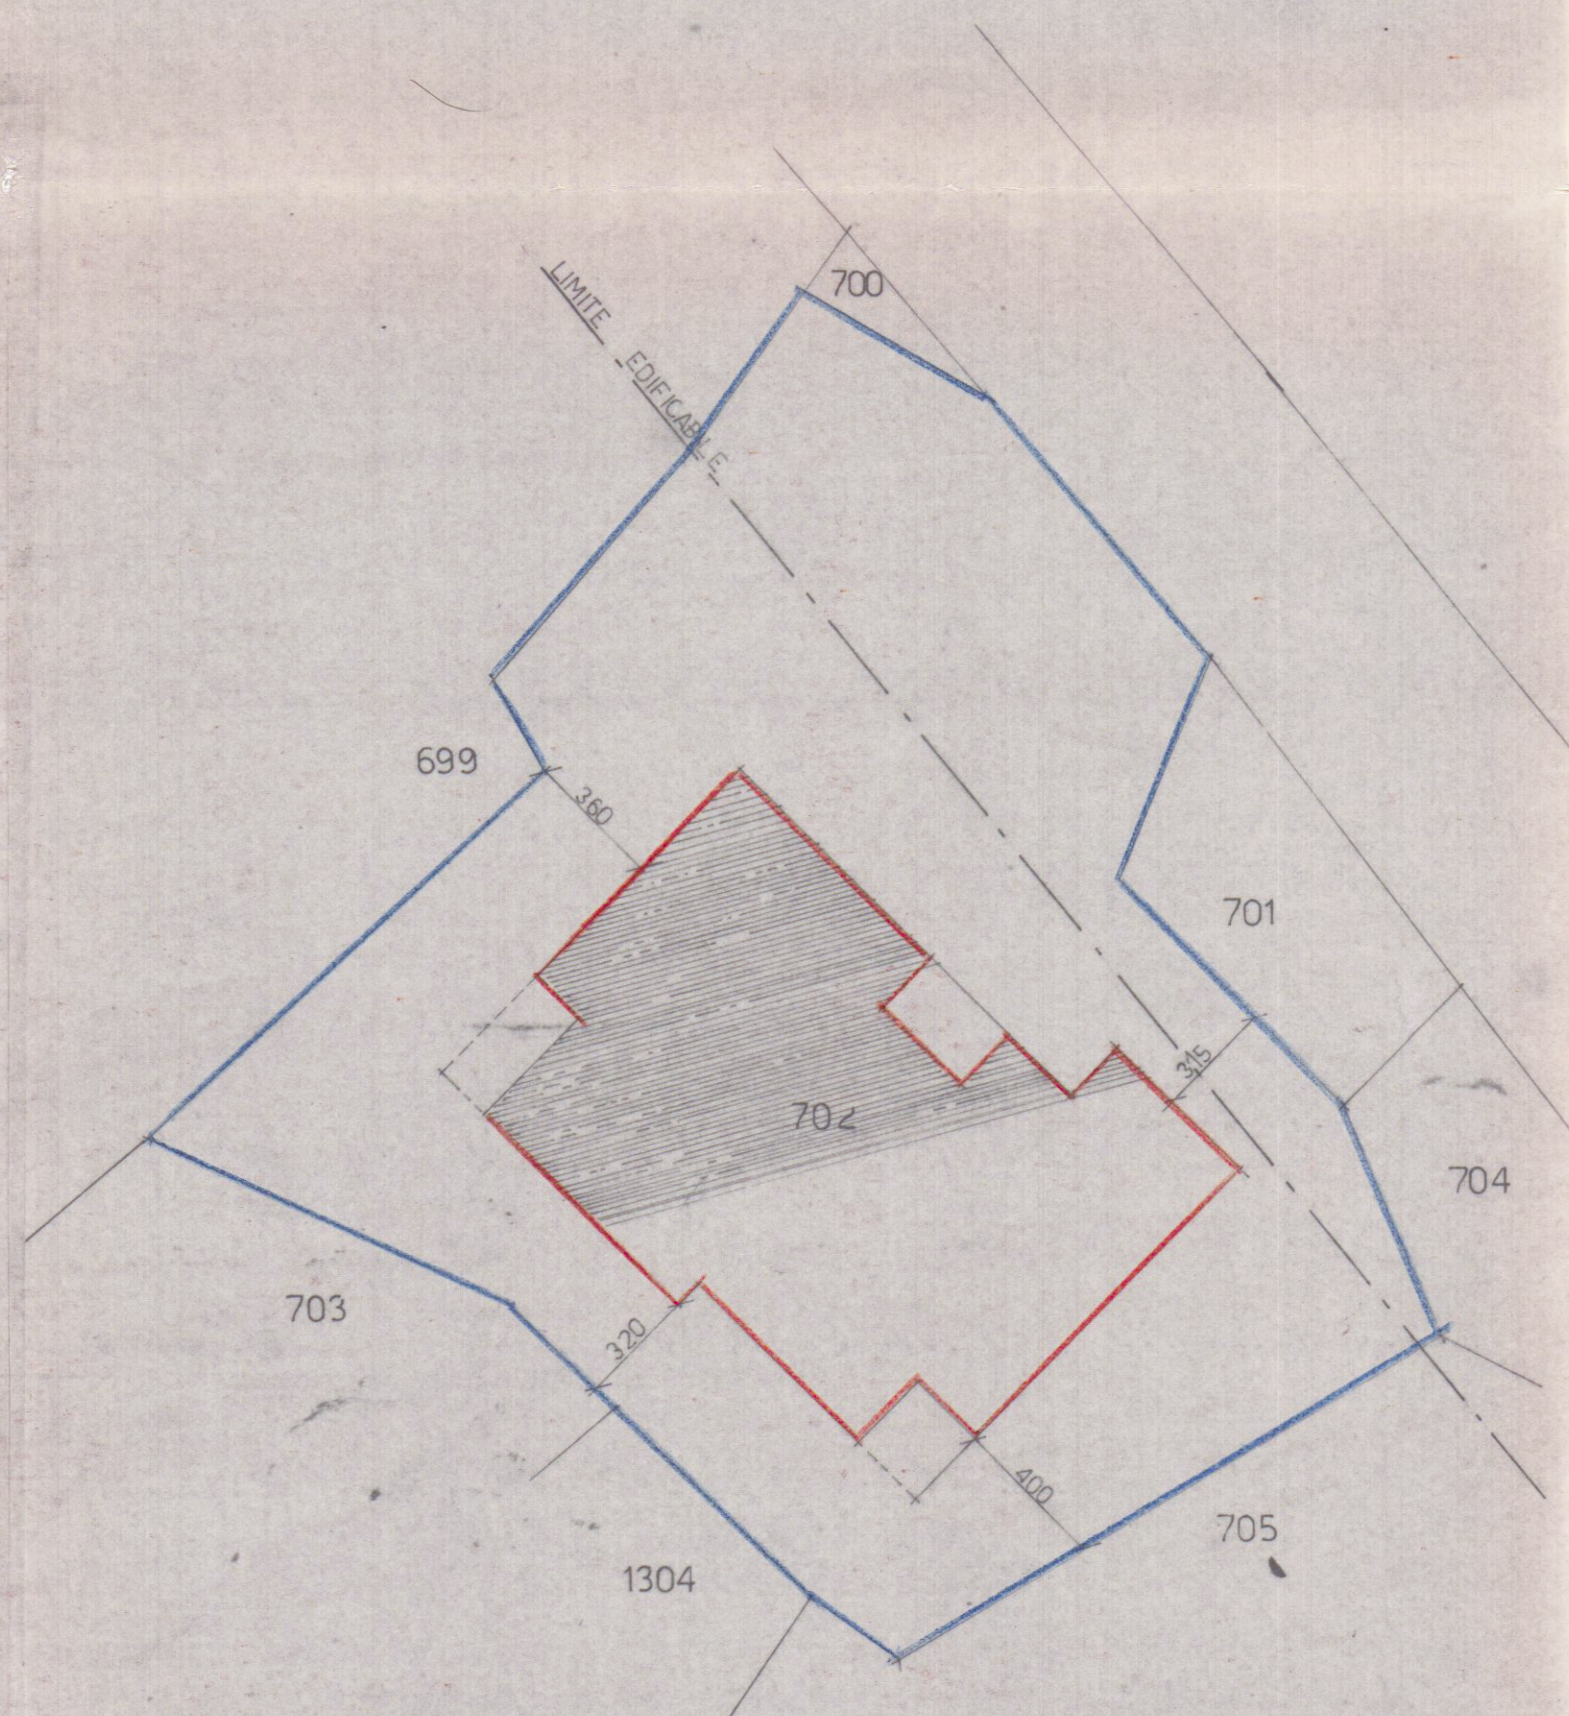


INSERIMENTO CATASTALE
FG 30 MAPP. 702
scala 1/200

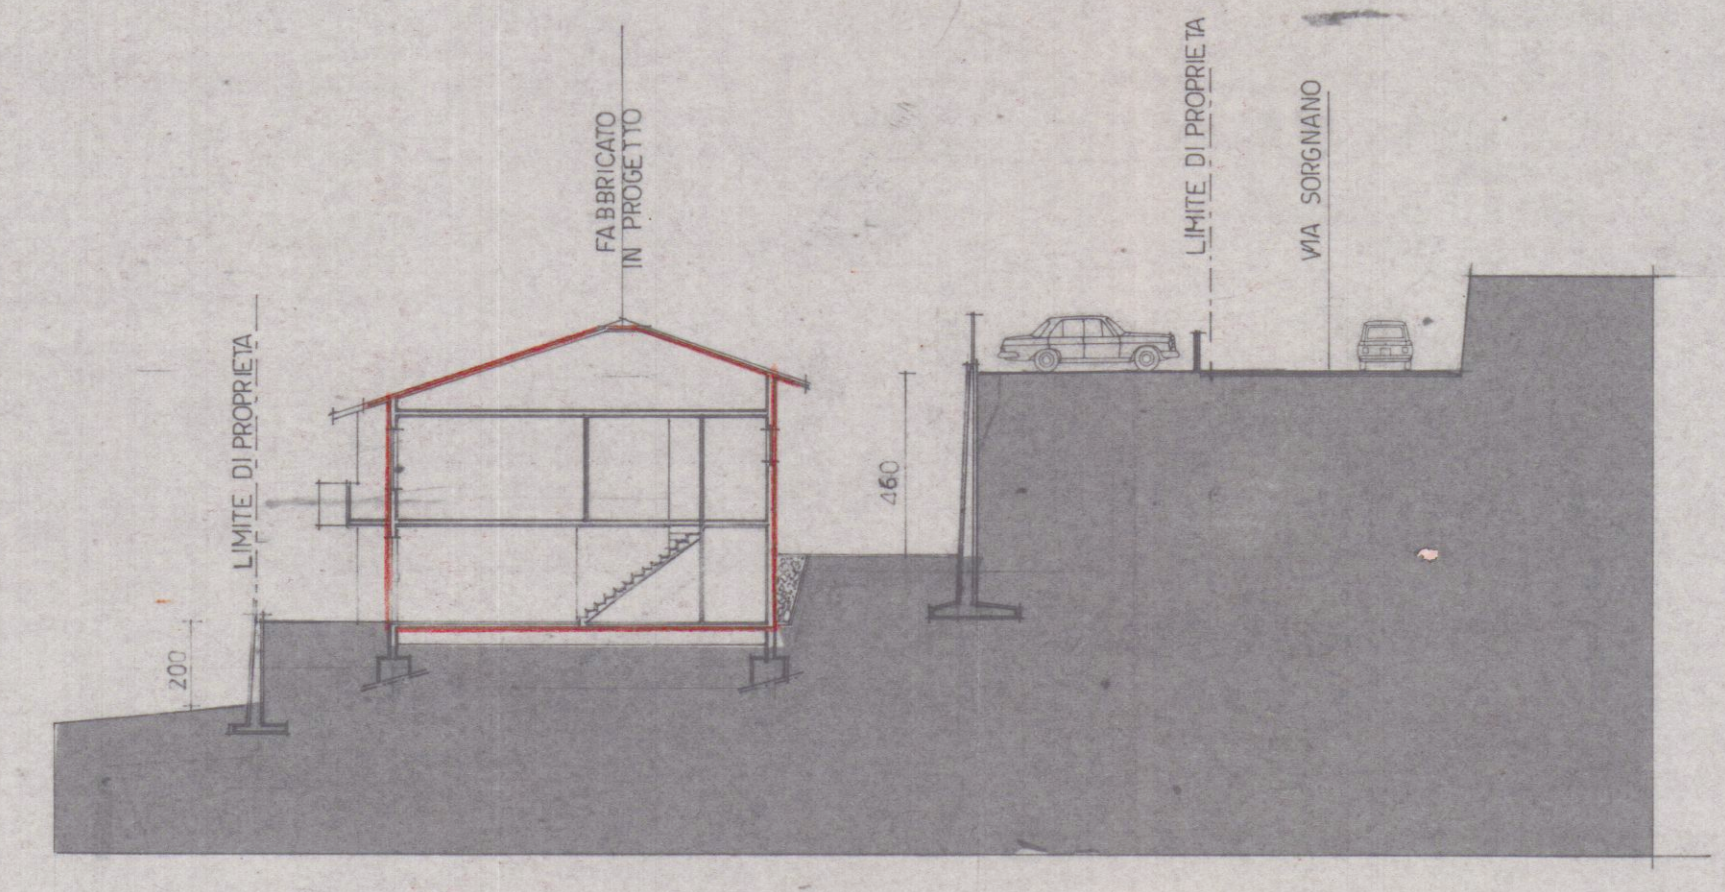

SEZIONE X-X
scala 1/200

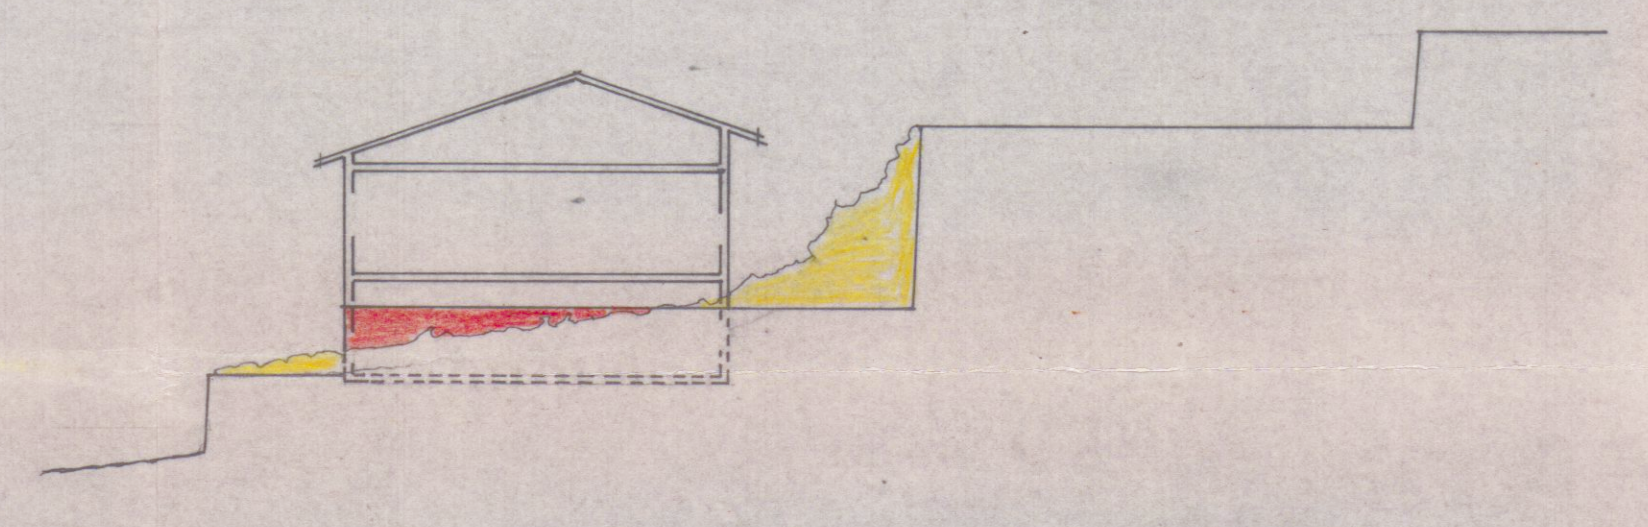

SEZIONE STERRI-RIPORTI
scala 1/200

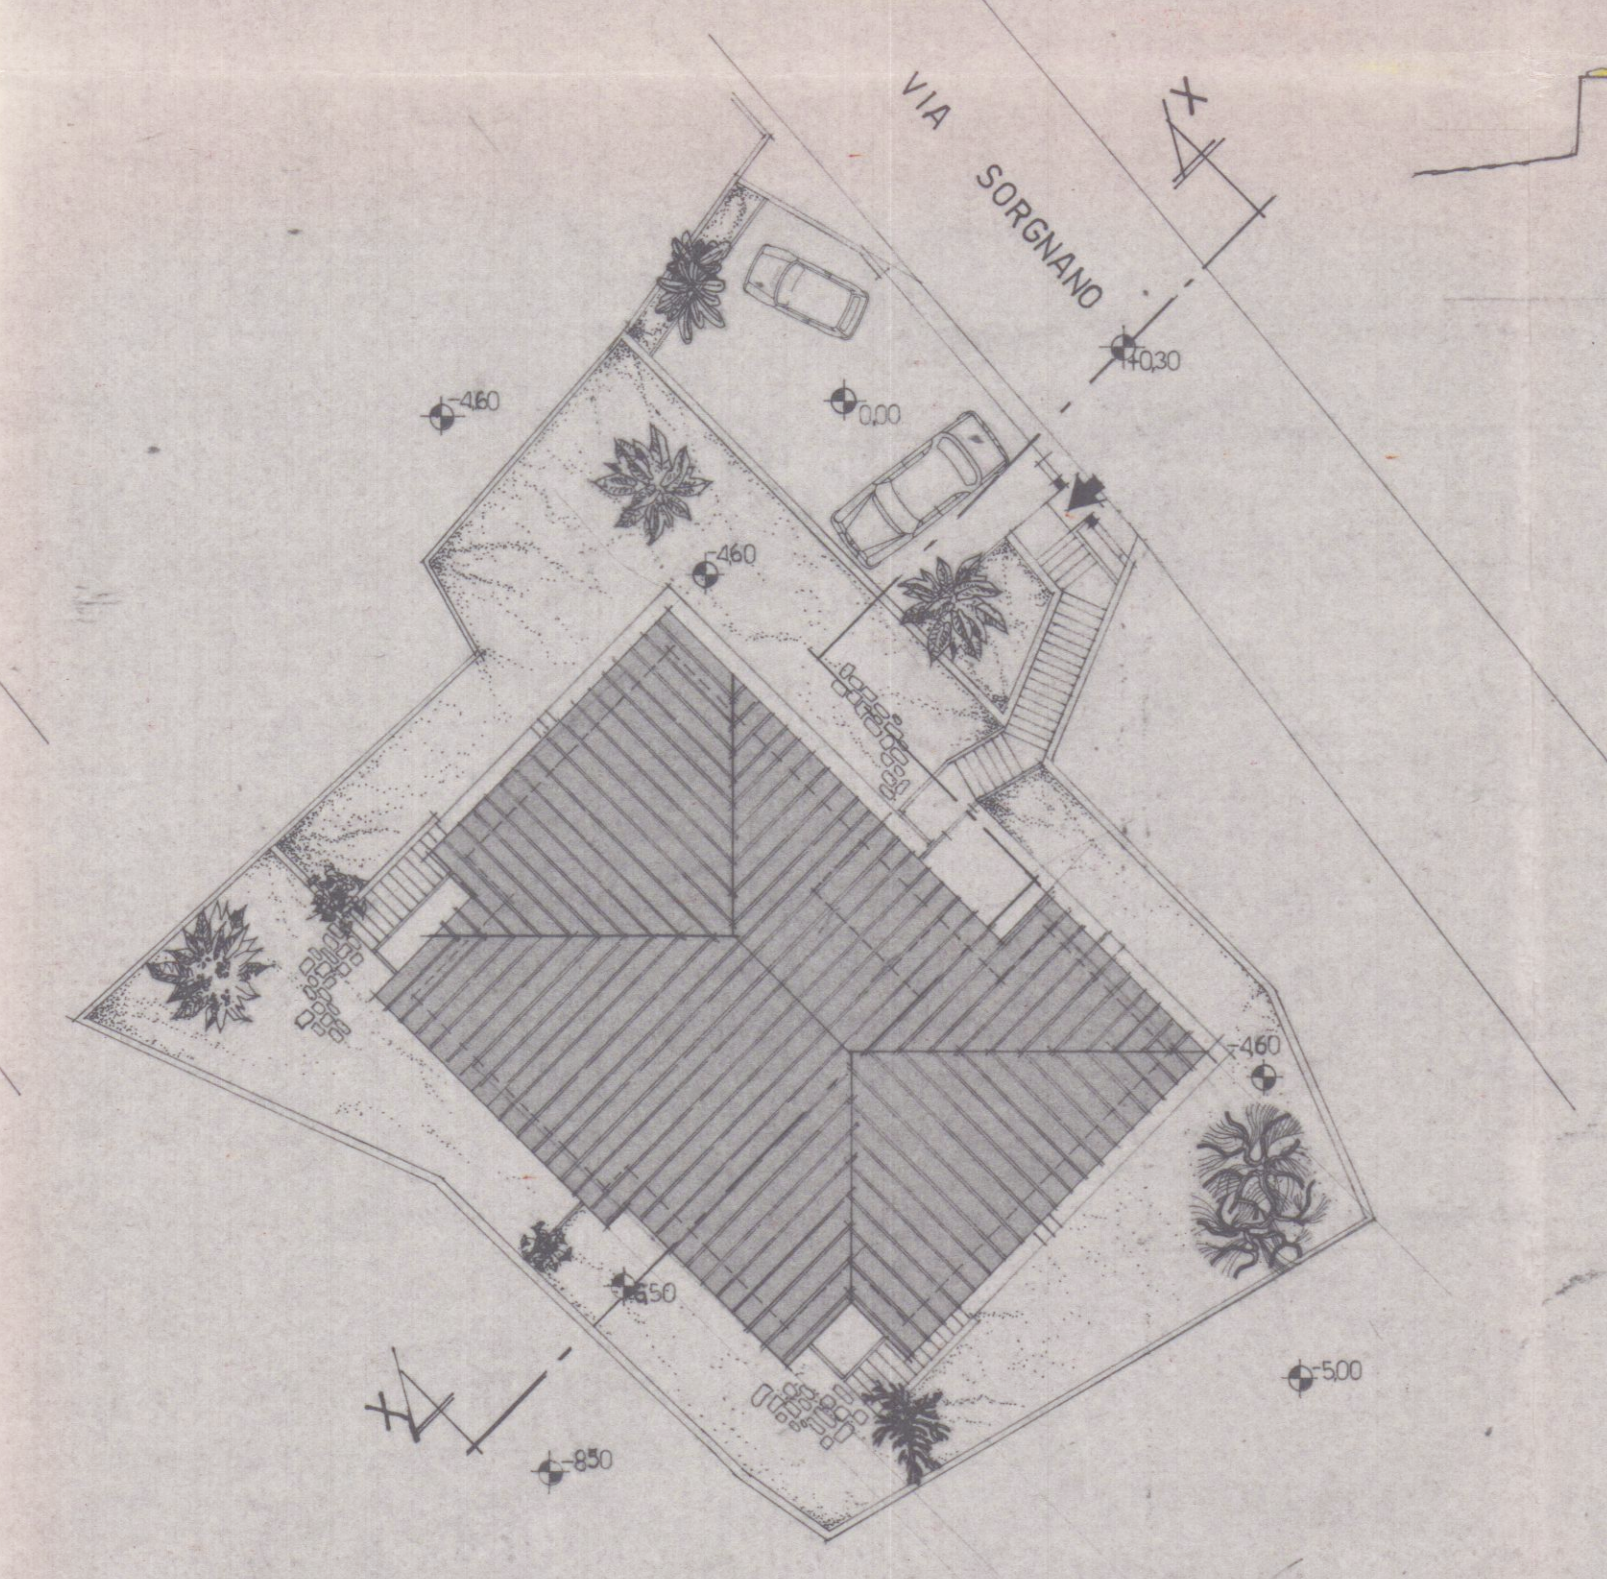

SISTEMAZIONE ESTERNA
FG 30 MAPP. 702
scala 1/200