


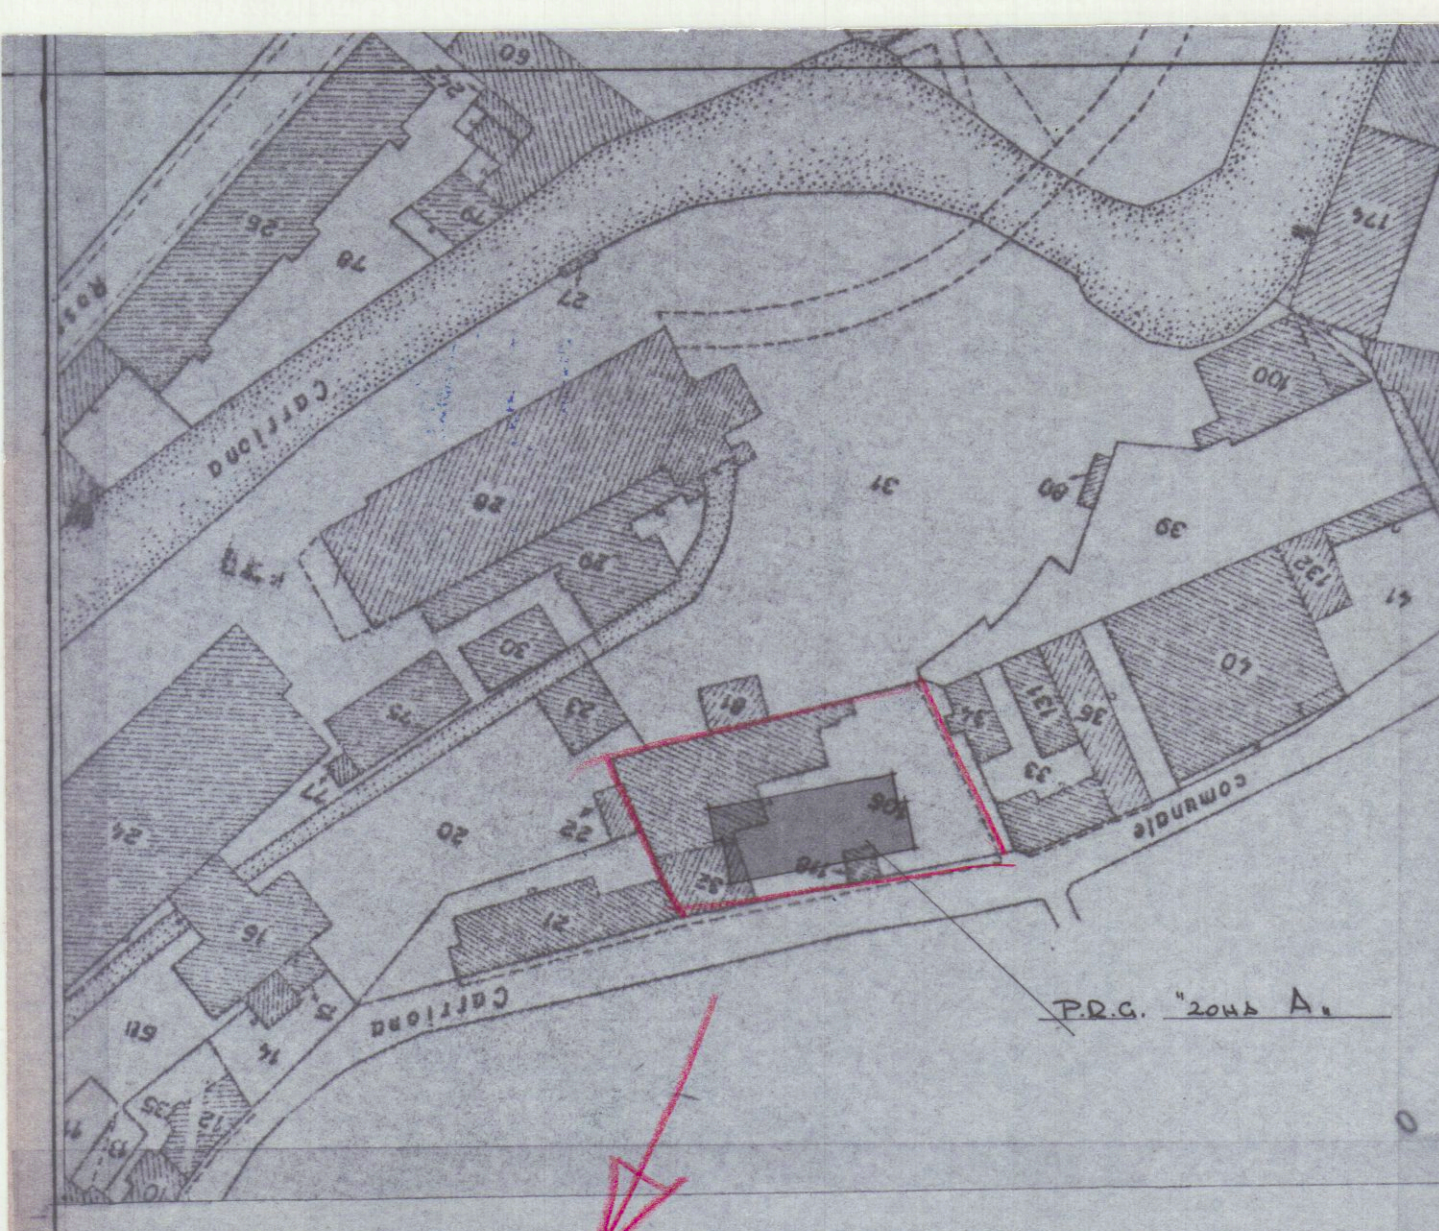

STRALCIO PLANIMETRICO
1 : 1000

FOG. 42
MAPPA 32-106-118

VARIANTE
Approvato dal Sindaco alle condizioni
della concessione edilizia n. 232
del 6/7/1983
CARRARA, il 19 OTT. 1984

COMMISSIONE INTERCOMUNALE D.M. AMBIENTALI n. 2
riunione n. 5 del 01-02-1984
parere Favorevole
Il Presidente

L'INGEGNERE CAPO

COMUNE DI CARRARA
Ufficio Tecnica
Esaminato con esito favorevole
dalla Commissione Polizia Comunale



nella seduta n. 3 del 20.1.84
IL SINDACO

APPROVATO
CONTROLLATO
IL 19 OTT. 1984




VARIANTE

COMUNE DI CARRARA	
STUDIO A PARALLELISMO ING. FORNARI MARCO GEOM. RICCI GIORGIO GEOM. FERRARINI UGO	
lavoro PROGETTO DI EDIFICIO RESIDENZIALE	
committente DELL'AMICO SERGIO	tavola Planimetrie Schema Volumi 1
scala data fog	Committente

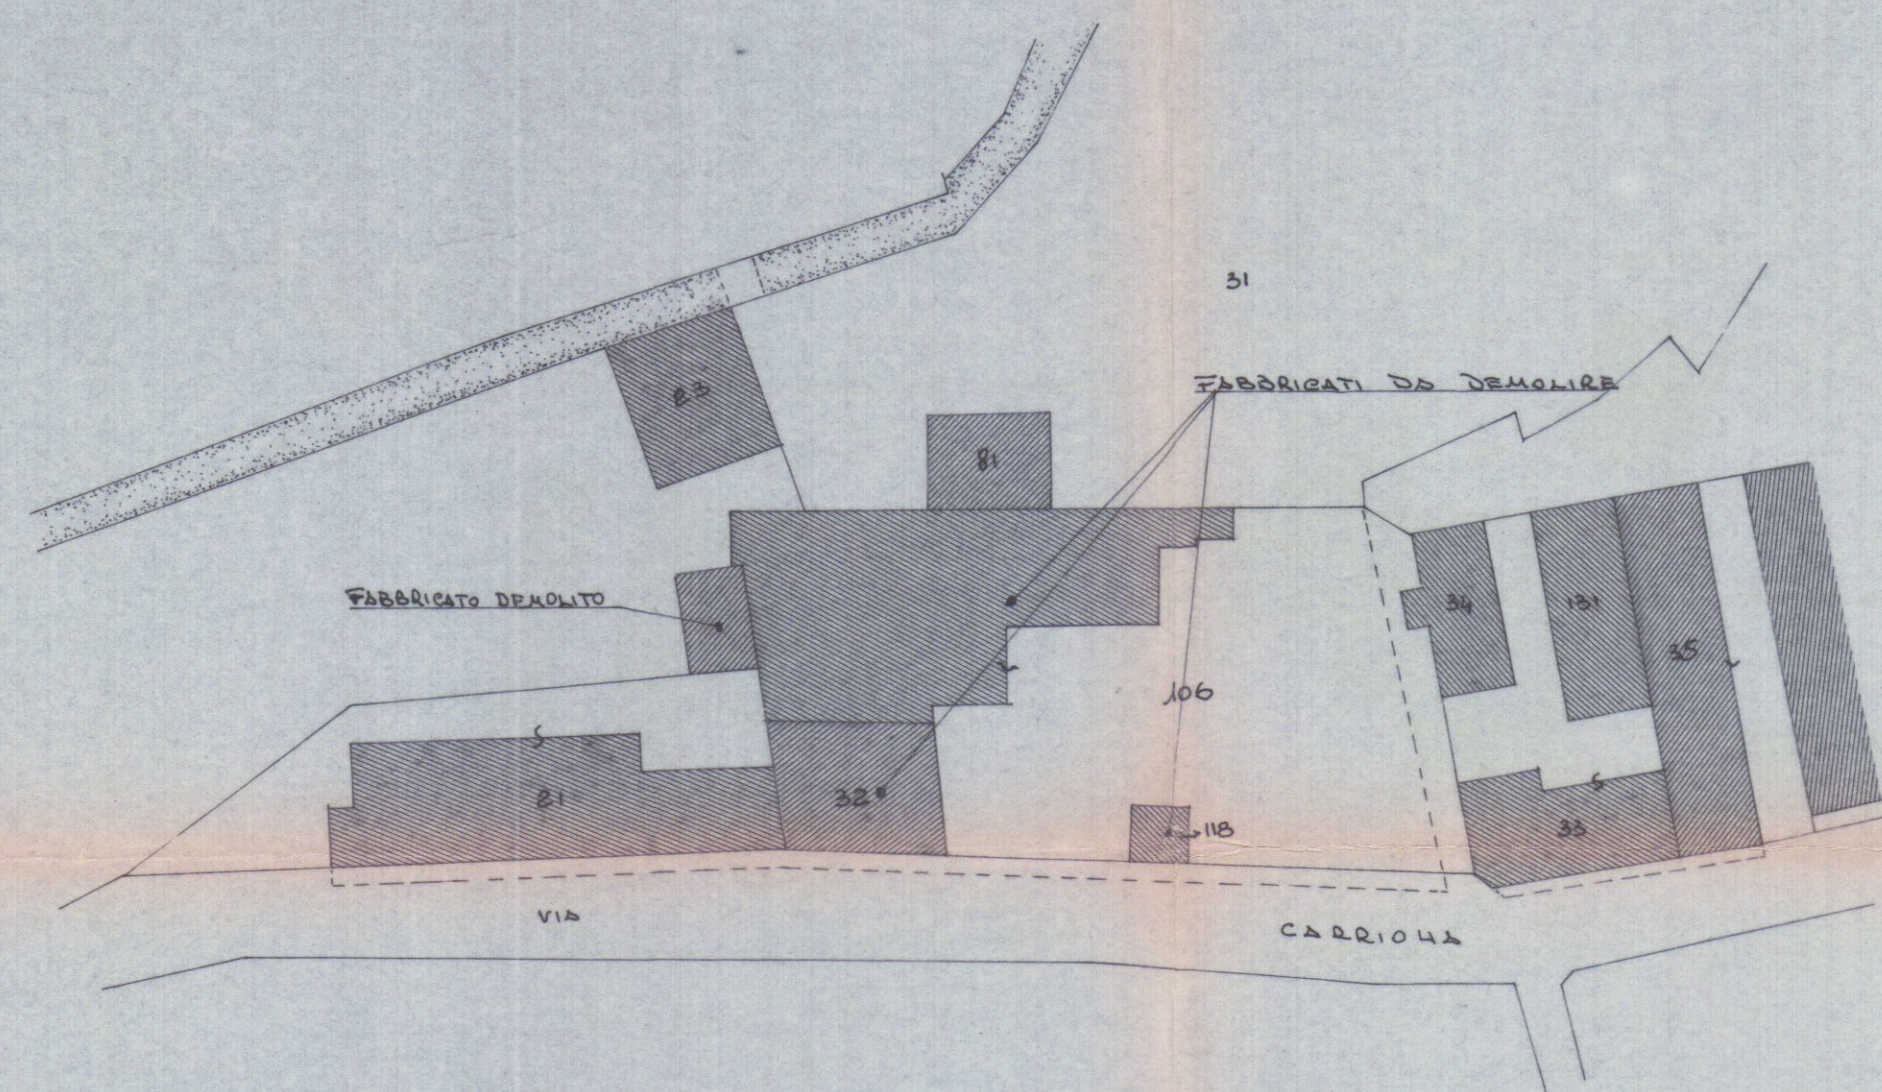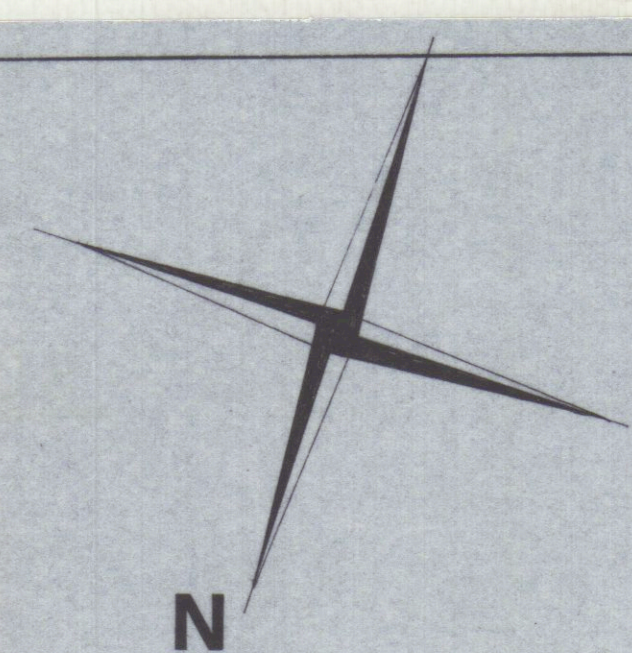


SVILUPPO 1:500

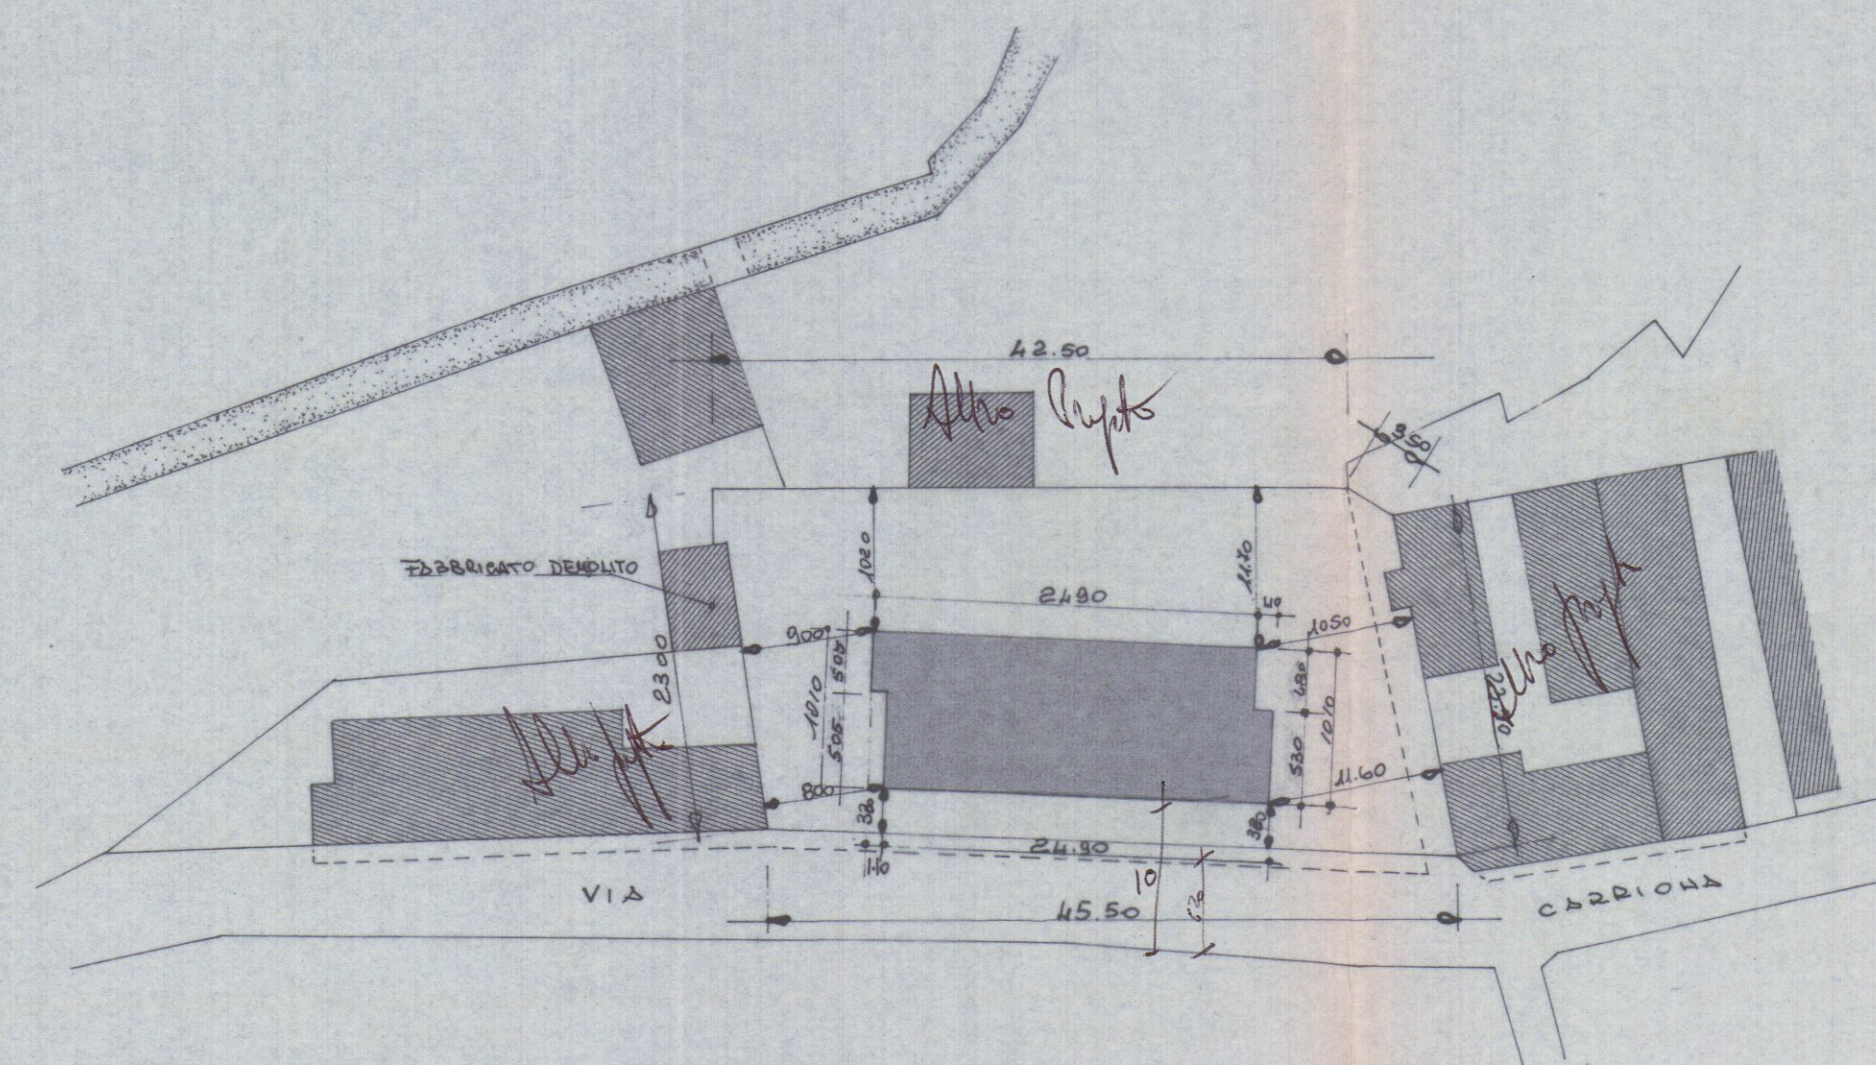


SVILUPPO 1:500


SCHEMA VOLUMI

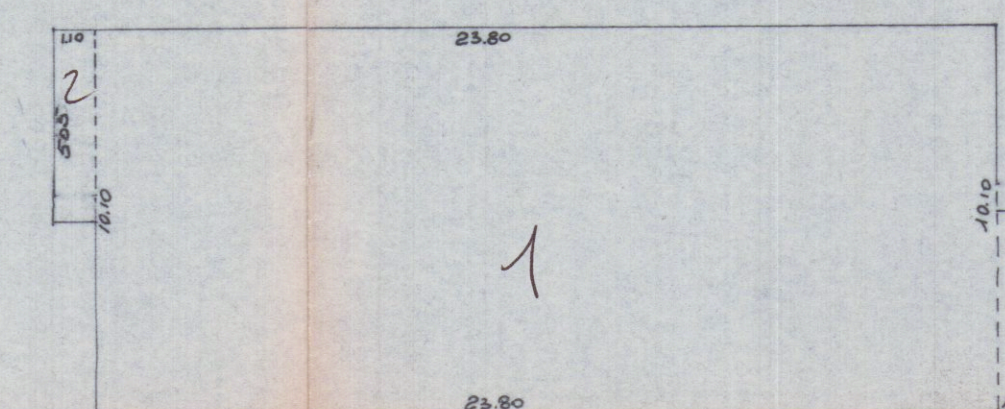

PIANO - TERRA - PRIMO-SECONDO

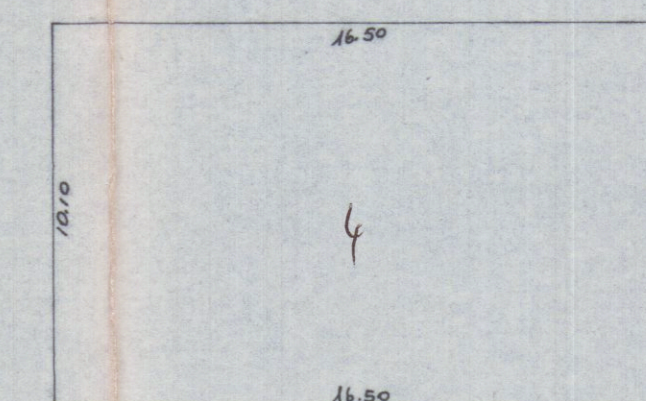

PIANO TERZO

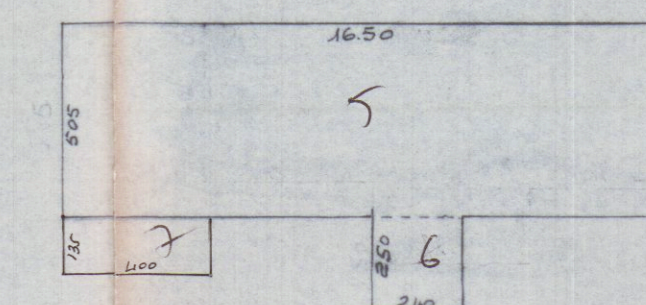

PIANO ATTICO

	DIMENSIONI	SUPERF.	ALTEZZE	VOLUMI
PIANO - TERRA - PRIMO-SECONDO				
1	23.80 x 10.10	240.38	9.50	2283.61
2	5.50 x 1.10	5.82	"	55.29
3	5.05 x 1.10	5.56	"	52.82
SUPERFICIE COPERTA mq		251.76		
PIANO TERZO				
4	16.50 x 10.10	166.65	3.00	499.95
PIANO ATTICO				
5	16.50 x 5.05	83.33	2.10	224.99
6	2.50 x 2.40	6.00	"	16.20
		VOLUME TOTALE mc		3132.86
7	1.35 x 4.00	5.40	2.10	14.58
				3147.44

SUPERFICIE COPERTA = mq. 251,76
VOLUME TOTALE = mc. 3147,44