




PIANTA PIANO INTERRATO



PIANTA PIANO TERRA

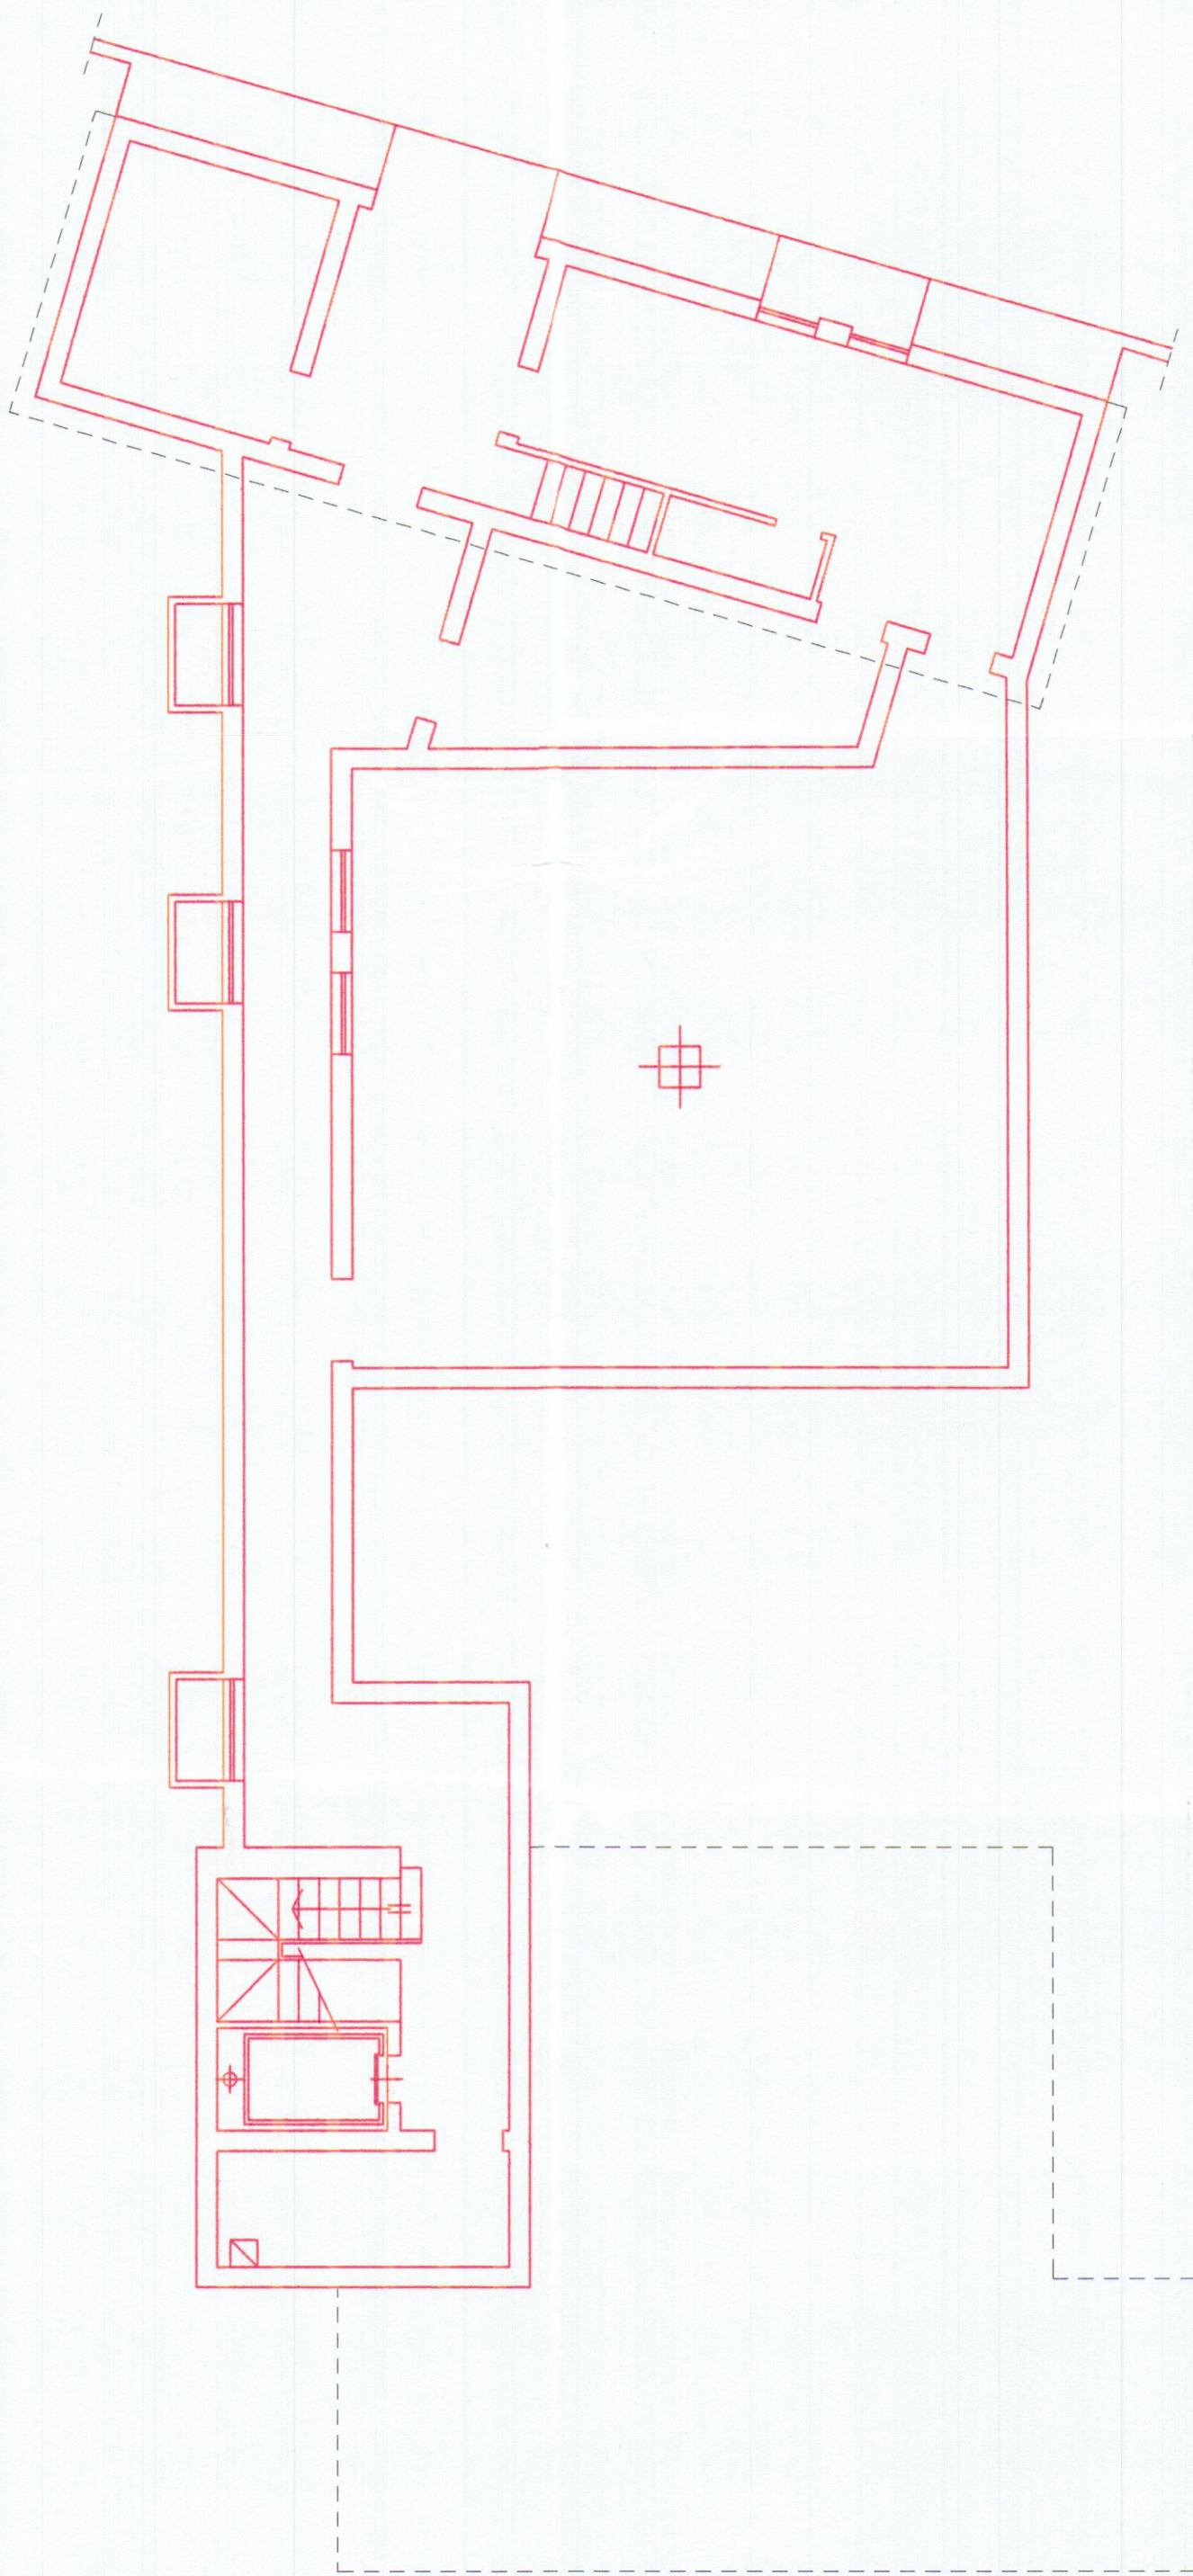

PIANTA COPERTURA

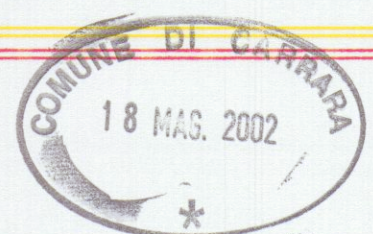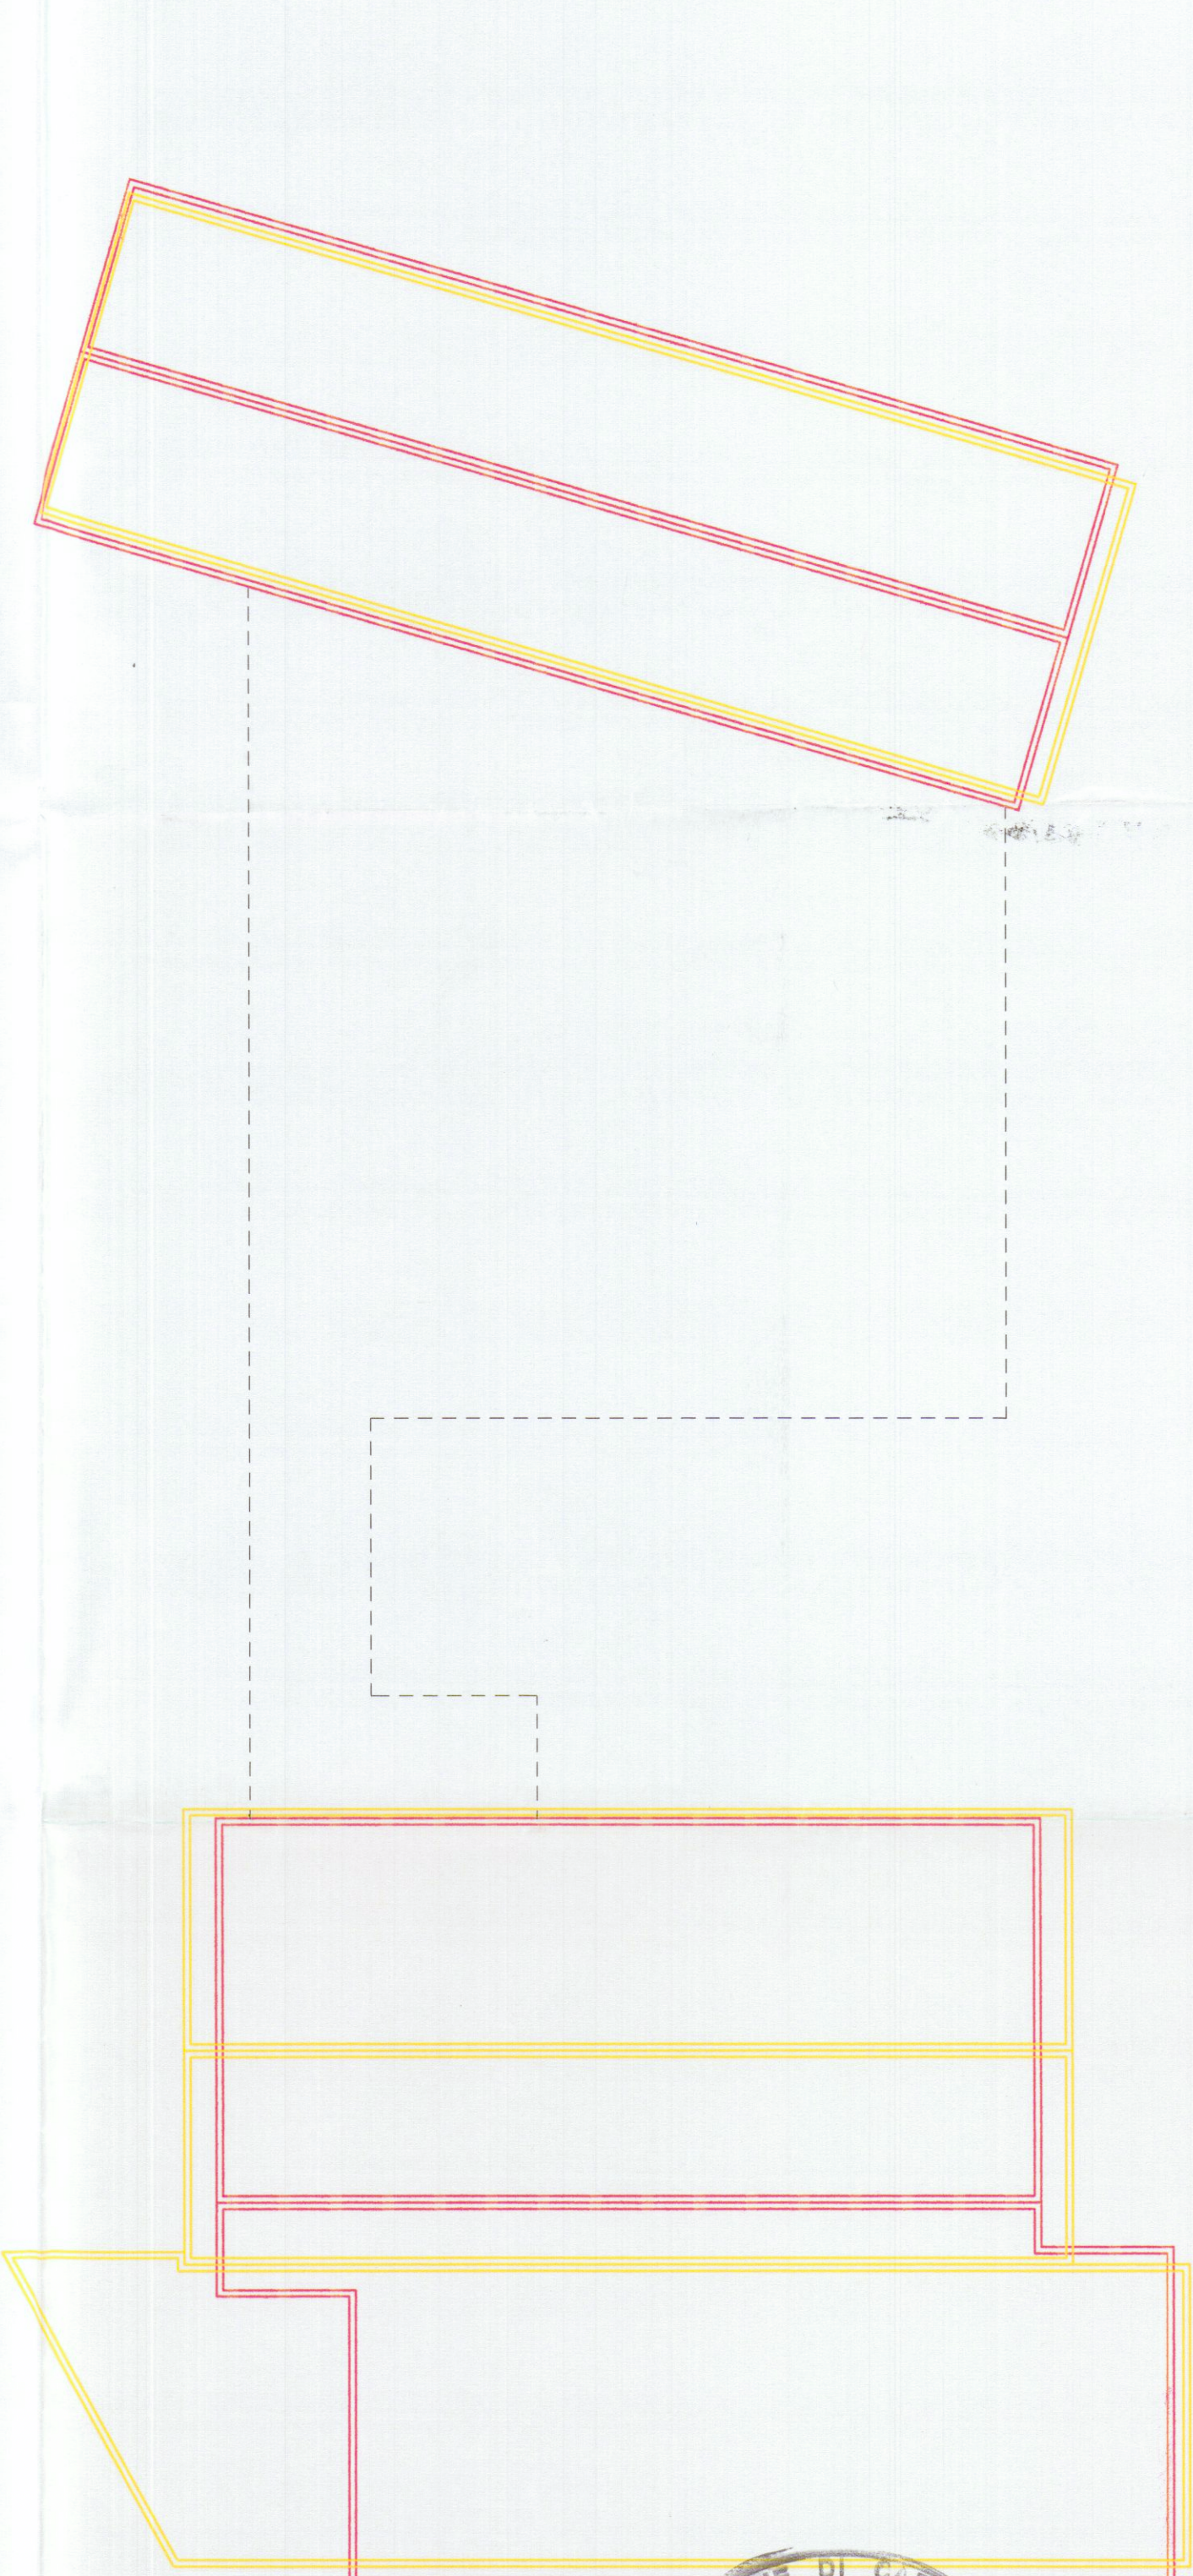

PROGETTAZIONE:		STUDIO FRUZZETTI	
COMMITTENTE:		LARDO DI COLONNATA di Giannarelli M. e C. snc Via dei Giardini, 35 - COLONNATA 55046 - Via Comunale Colonnata, 2 Fax 0585-777329 - 54033 CARRARA (MS) Partita IVA 00653780458	
0	Apr. 02	PRIMA USCITA	ZANOBINI FRUZZETTI
REV.	DATA	DESCRIZIONE	DISEGN. CONTR. APPROV.
PROPRIETA':		File	
LARDO DI COLONNATA snc		09_Piante_Raffronto	
OGGETTO:		SCALA	TAVOLA
Progetto di riutilizzo di fabbricato sito in località Trina di Bedizzano Strada Comunale di Colonnata 2/A		1:100	9
TITOLO:			
RAFFRONTO PIANTA PIANO INTERRATO - TERRA - COPERTURA			