

Sal. Bergamo 57

Illmo sig. Linaloa

I lavori di trasformazione
sono indispensabili
per il buon funzionamento
igiene della sepesin
per tanto si ritiene
per concedersi il permesso.

SALVI I D'IRITI DEI TERZI

L'INGEGNERE CAPO

[Signature]

L'ASSESSORE ALL'URBANISTICA

[Signature]

IL SINDACO, preso atto del riferimento dell'Ufficio
tecnico comunale:

A U T O R I Z Z A

il rilascio del permesso di costruzione in es. n. 1111
progetto ed alle condizioni indicate dall'Ufficio s.
Carrara, 22-3-57

IL SINDACO

[Signature]



COMUNE DI CARRARA

POLIZIA URBANA

IL SINDACO

Vista la domanda prodotta dal Sig. Detta Telara Carlo

in data 5.3.57

intesa ad ottenere il permesso di

trasformare in local. per servizi igienici e 2° mensa con cucina
il 1° del fabbricato di cui fabbricato sit in piazza Brescia
Pianella via piazza Brennero - con 2° bagno

Visti i riferimenti dell'Ufficio Tecnico in data 14-3-57

e dell'Ufficio Sanitario in data 14-3-57


Preso atto del parere espresso dalla Commissione Edilizia nella tornata del 14-3-57

Vista la bolletta n. 14-3-57 in data 14-3-57 per l'importo di L. 14-3-57 a titolo
deposito cauzionale:

CONCEDE IL RICHIESTO PERMESSO alle seguenti condizioni:

- 1) Sarà costruito lo steccato, l'armatura, il castello mobile (1), a regola d'arte e con legname robusto.
Dal tramonto all'alba saranno accesi, oltre le lampade elettriche di segnalazione del pericolo, nei punti opportuni, fanali ad olio od altro combustibile.
Lo steccato, l'armatura ed altro, dovranno essere posti ad esclusiva disposizione del servizio comunale delle pubbliche affissioni, senza diritto a compenso di sorta.
- 2) Il lavoro avrà una durata non maggiore di anni anni
- 3) Una copia del progetto approvato e delle eventuali modificazioni dello stesso dovrà essere tenuta sul lavoro per essere esibita agli incaricati della vigilanza.
- 4) È proibita, sotto qualsiasi forma, la manomissione di aree pubbliche o l'occupazione delle stesse senza permesso dell'Autorità comunale che, caso per caso, stabilirà le norme e le condizioni.
- 5) È vietato lo spostamento e la manomissione in qualsiasi forma o modo della rete o dei sostegni della pubblica illuminazione cittadina o di altri servizi pubblici.
Qualora, per l'esecuzione dei lavori autorizzati col presente atto, dovesse aver luogo qualche spostamento, dovrà esserne fatta richiesta all'Ufficio Tecnico Comunale, il quale provvederà, presi gli opportuni accordi, a far spostare le condutture dall'apposito personale a tutte spese del richiedente.
Analogo comportamento dovrà essere tenuto per quanto si attiene alla rete di distribuzione dell'acqua potabile anche se collocata su area privata.
- 6) Il richiedente sarà in ogni caso obbligato alla rifusione di tutti i danni eventualmente arrecati al suolo pubblico, alle tubazioni, ai condotti sotterranei, anche più volte, finché l'opera danneggiata sia ripristinata integralmente seguendo le norme dei vigenti regolamenti.
- 7) Il prospetto dell'edificio sarà intonacato e tinteggiato, previa approvazione della tinta, oppure sarà stuccato a regola d'arte.
- 8) Il richiedente è obbligato ad osservare le disposizioni del vigente Regolamento d'Igiene nei riguardi della dotazione idrica.
- 9) A garanzia dell'esatta osservanza di tutte le prescrizioni contenute nei regolamenti in vigore e nel presente permesso, l'istante ha versato nella Cassa Comunale la somma di L. 14-3-57 che gli sarà restituita a lavori ultimati, dopo la constatazione che i danni eventualmente arrecati sono stati eliminati, che le spese eventualmente sostenute dal Comune a tale titolo sono state rimborsate, che i lavori sono stati eseguiti in conformità al progetto approvato, alle particolari prescrizioni, a perfetta regola d'arte e che le tasse dovute sono state corrisposte.
- 10) Il richiedente è, infine, impegnato ad osservare le seguenti prescrizioni speciali: SALVI I DIRITTI DEI TERZI

Carrara, 15.3.57

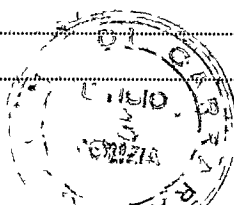

IL SINDACO

Prof. Pietro Geloni

Carrara - Via Ghiacciaia, 13

Telefono 24-52

Carrara, 5 Febbraio 1957

ADATTAMENTO A SALA MENSA CON CUCINA ED A SPOGLIATOIO
CON SERVIZI IGIENICI, DEL PIANO TERRENO DEL FABBRICA
TO DI PROP. "DITTA CARLO TELARA" SITO IN
LOCALITA' PIOMBARA (AVENZA).

RELAZIONE SANITARIA

Il progetto prevede la trasformazione dei locali al P.T. del
fabbricato esistente sul terreno del complesso Industriale di pro-
prietà della Ditta CARLO TELARA, in impianto servizi per ^{il} personale
dipendente.

I succitati locali, adibiti attualmente a fondi, verranno adibiti
parte a gruppo mensa e parte a gruppo servizi igienici.

Il gruppo mensa comprende: un refettorio, una cucina, un'offi-
ce con passa-vivande ed una dispensa;


il gruppo servizi: uno spogliatoio, una doccia, un gabinetto
e due lavandini.

Il numero massimo dei dipendenti può essere di dieci persone
e pertanto i servizi previsti rientrano nei limiti stabiliti dal
regolamento dell'Ispettorato del Lavoro.

Le acque nere saranno immesse nella fossa a perdita attualmen-
te funzionante per il fabbricato esistente.

I gabinetti avranno le pareti rivestite in marmo lucidato ed i
vasi ^{saranno} del tipo alla turca o all'inglese con peducci sopraelevati.

Le docce a pioggia avranno pure le pareti rivestite in marmo.

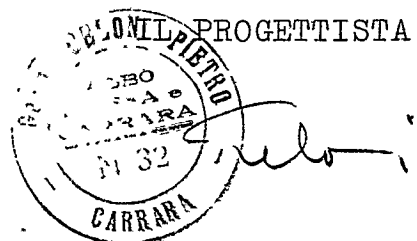

Adattamento a sala mensa con cucina ed a
spogliatoio con servizi igienici del P.T. del fab-
bricato di prop. Ditta CARLO TELADA sito in lo-
calità Piombana Avenza

scala 1:100


PROSP.
B.E.C.

APPROVATO DAL SINDACO



in data

14-3-1957


R. Anfili

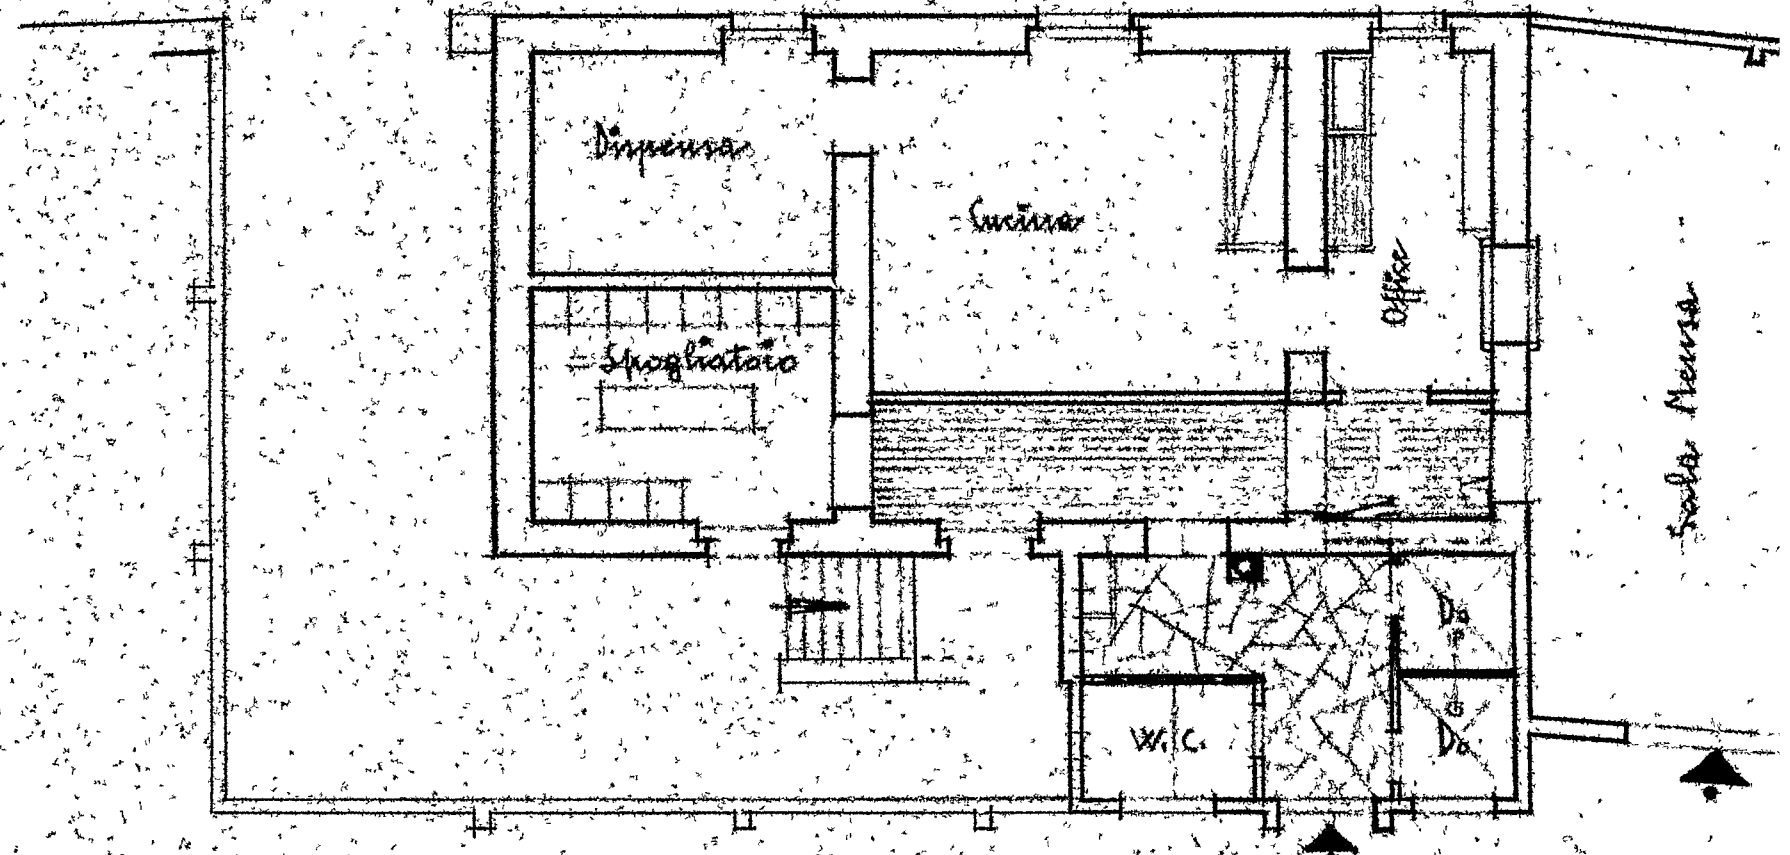

Sala Mensa

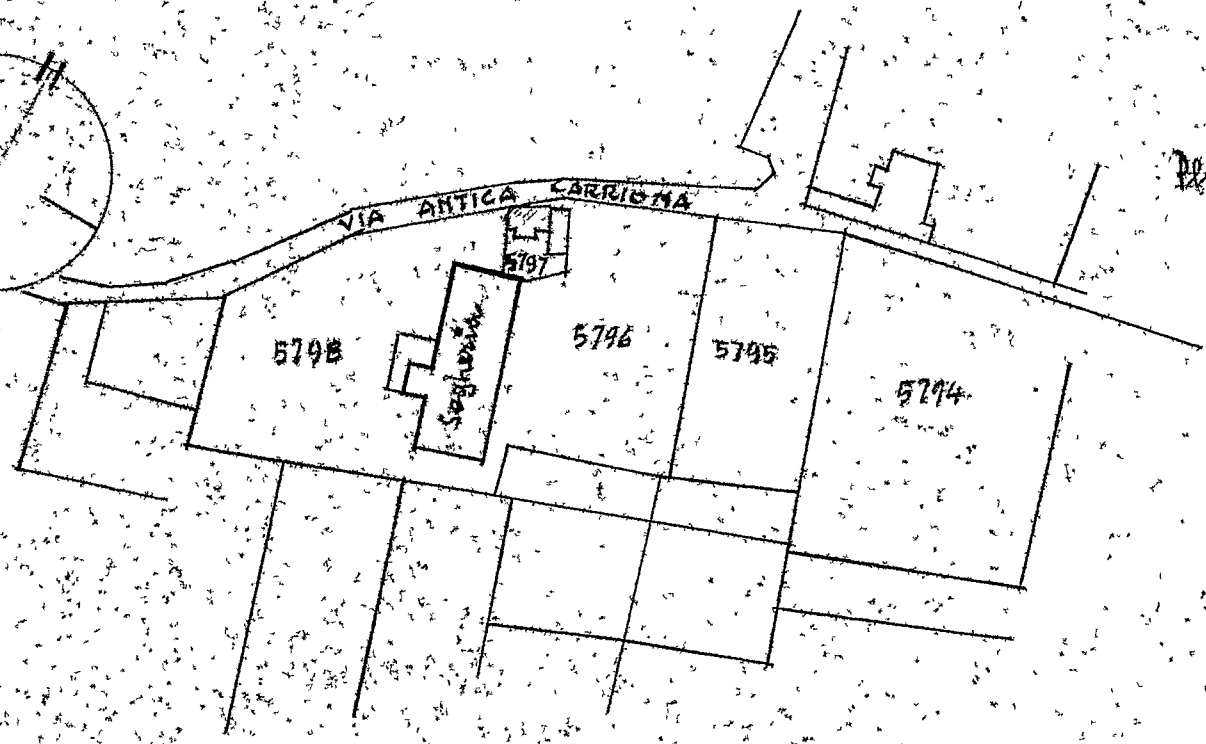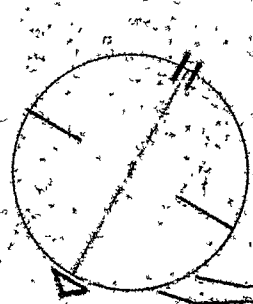

Planimetria


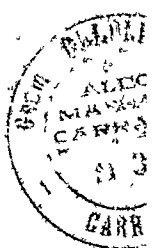


Adattamento a Sala mensa con cucina ed an-
 nunciatore con servizi igienici del P.T. del fab-
 bricato di prop. Ditta CARLO TELADA sito in lo-
 calità Piombona Anversa. Scala 1:100

APPROVATO DAL SINDACO

In data 14.3.1957
 R. Capella

PROF. NOSTRO GELONI
 G. E. T. M. E. T. F. A.
 CARRARA

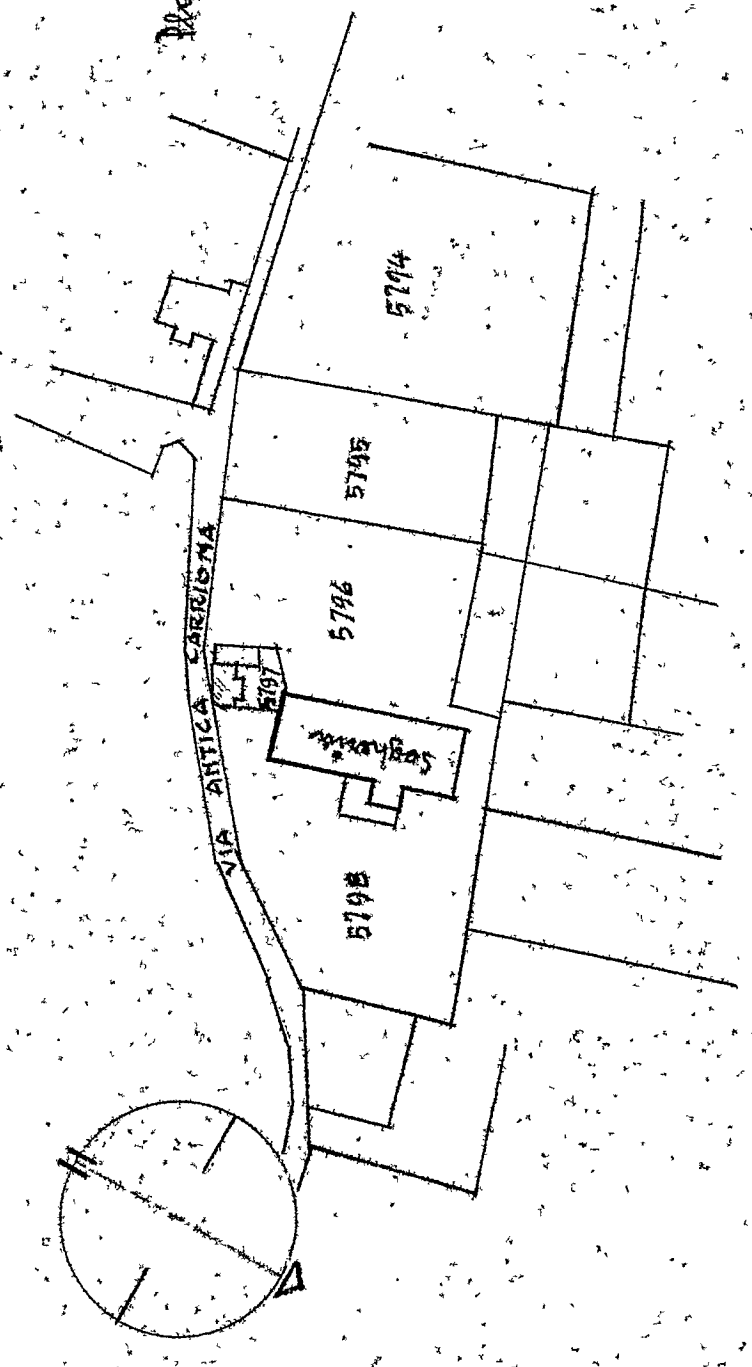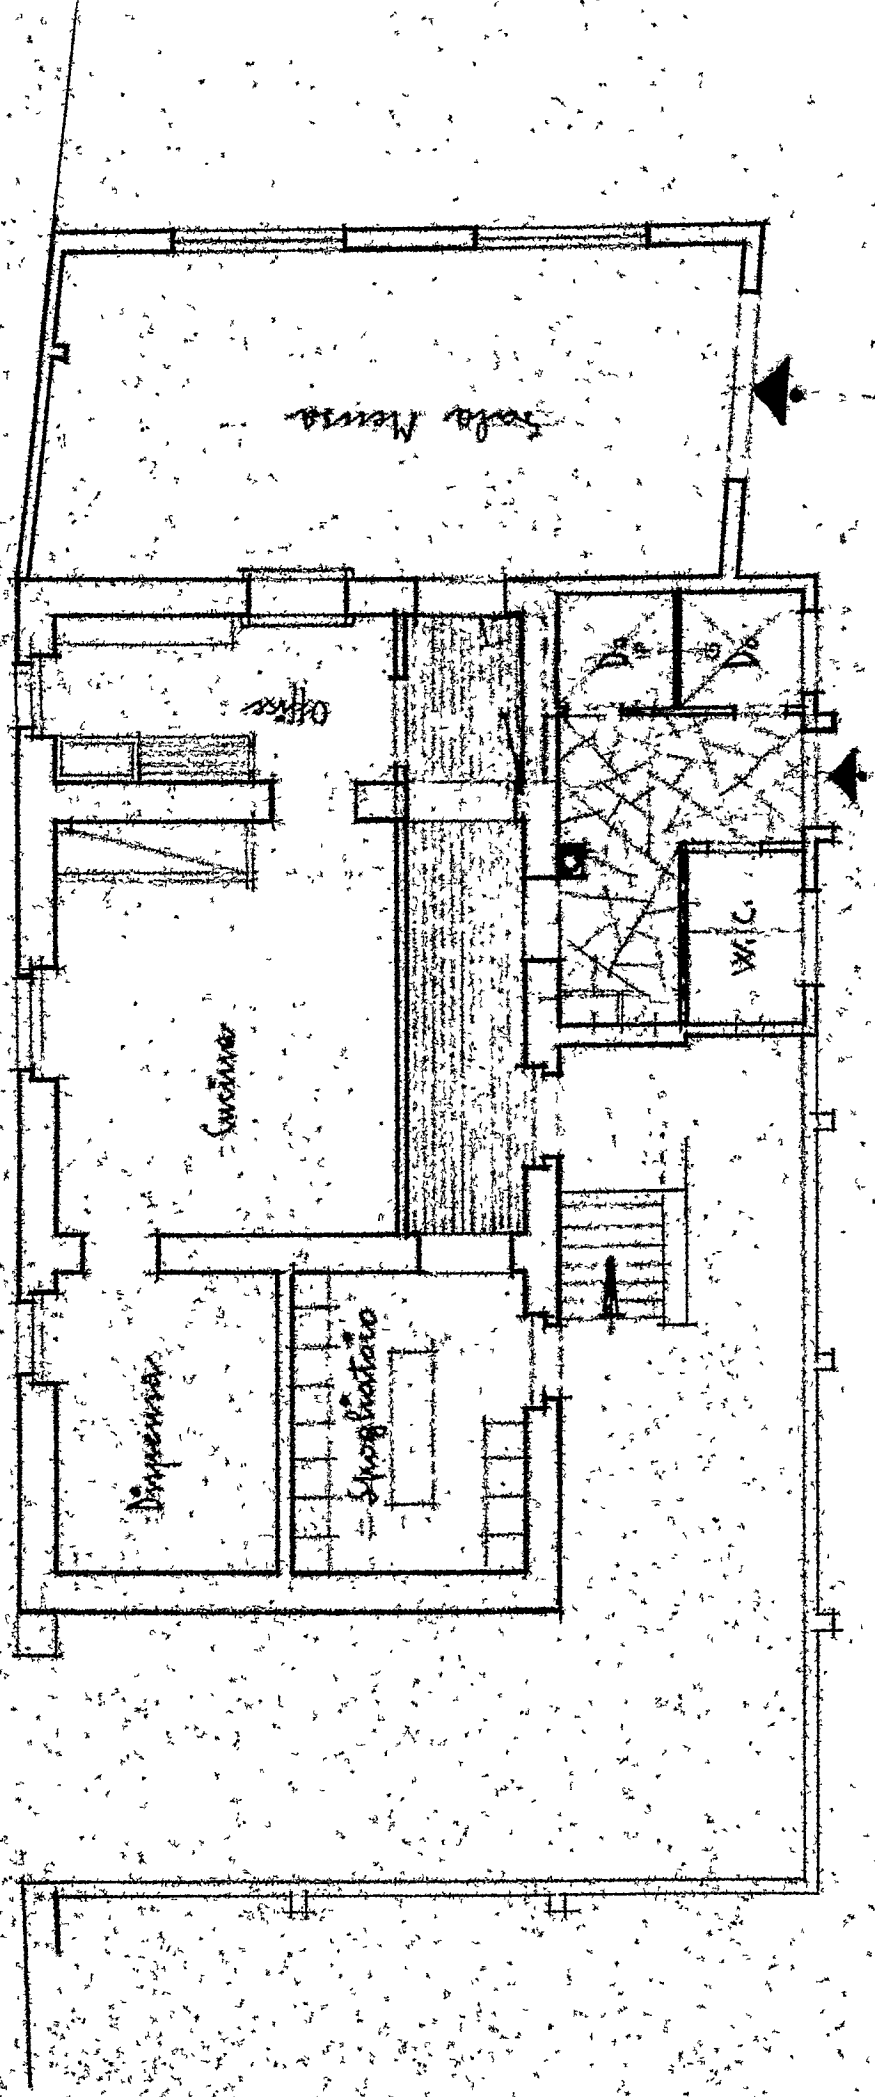

Planimetria 1:2000

