

13 07 1990

TAV.

4



COMUNE DI CARRARA

MASSA - CARRARA

INSEDIAMENTO TURISTICO-ALBERGHIERO

DA REALIZZARSI IN

MARINA DI CARRARA

LEGGE 30.12.1998 N° 556

VARIANTE

CONFERMATO IL TECNICO

CONCESSIONARIO: CONSORZIO-CARRARA-MARBLE-HOTEL-

VARIANTE

CONC. ED. N° 172 DEL 21-2-90


VAR. POSIZIONE - N° 22771/6480-90

DISEGNO, PIANTE PIANO PRIMO

SCALA: 1:100

PROGETTISTI:

Arch. SILVESTRO TELARA DR. ARCH. SILVESTRO TELARA
Studio Via Carrara 101 50022 DR. ARCH. LIVIO STURLESE
Via Carrara 101 50022 - AVENZA
C.F. 11.0.015.04225 05224
P. IVA 0213356458

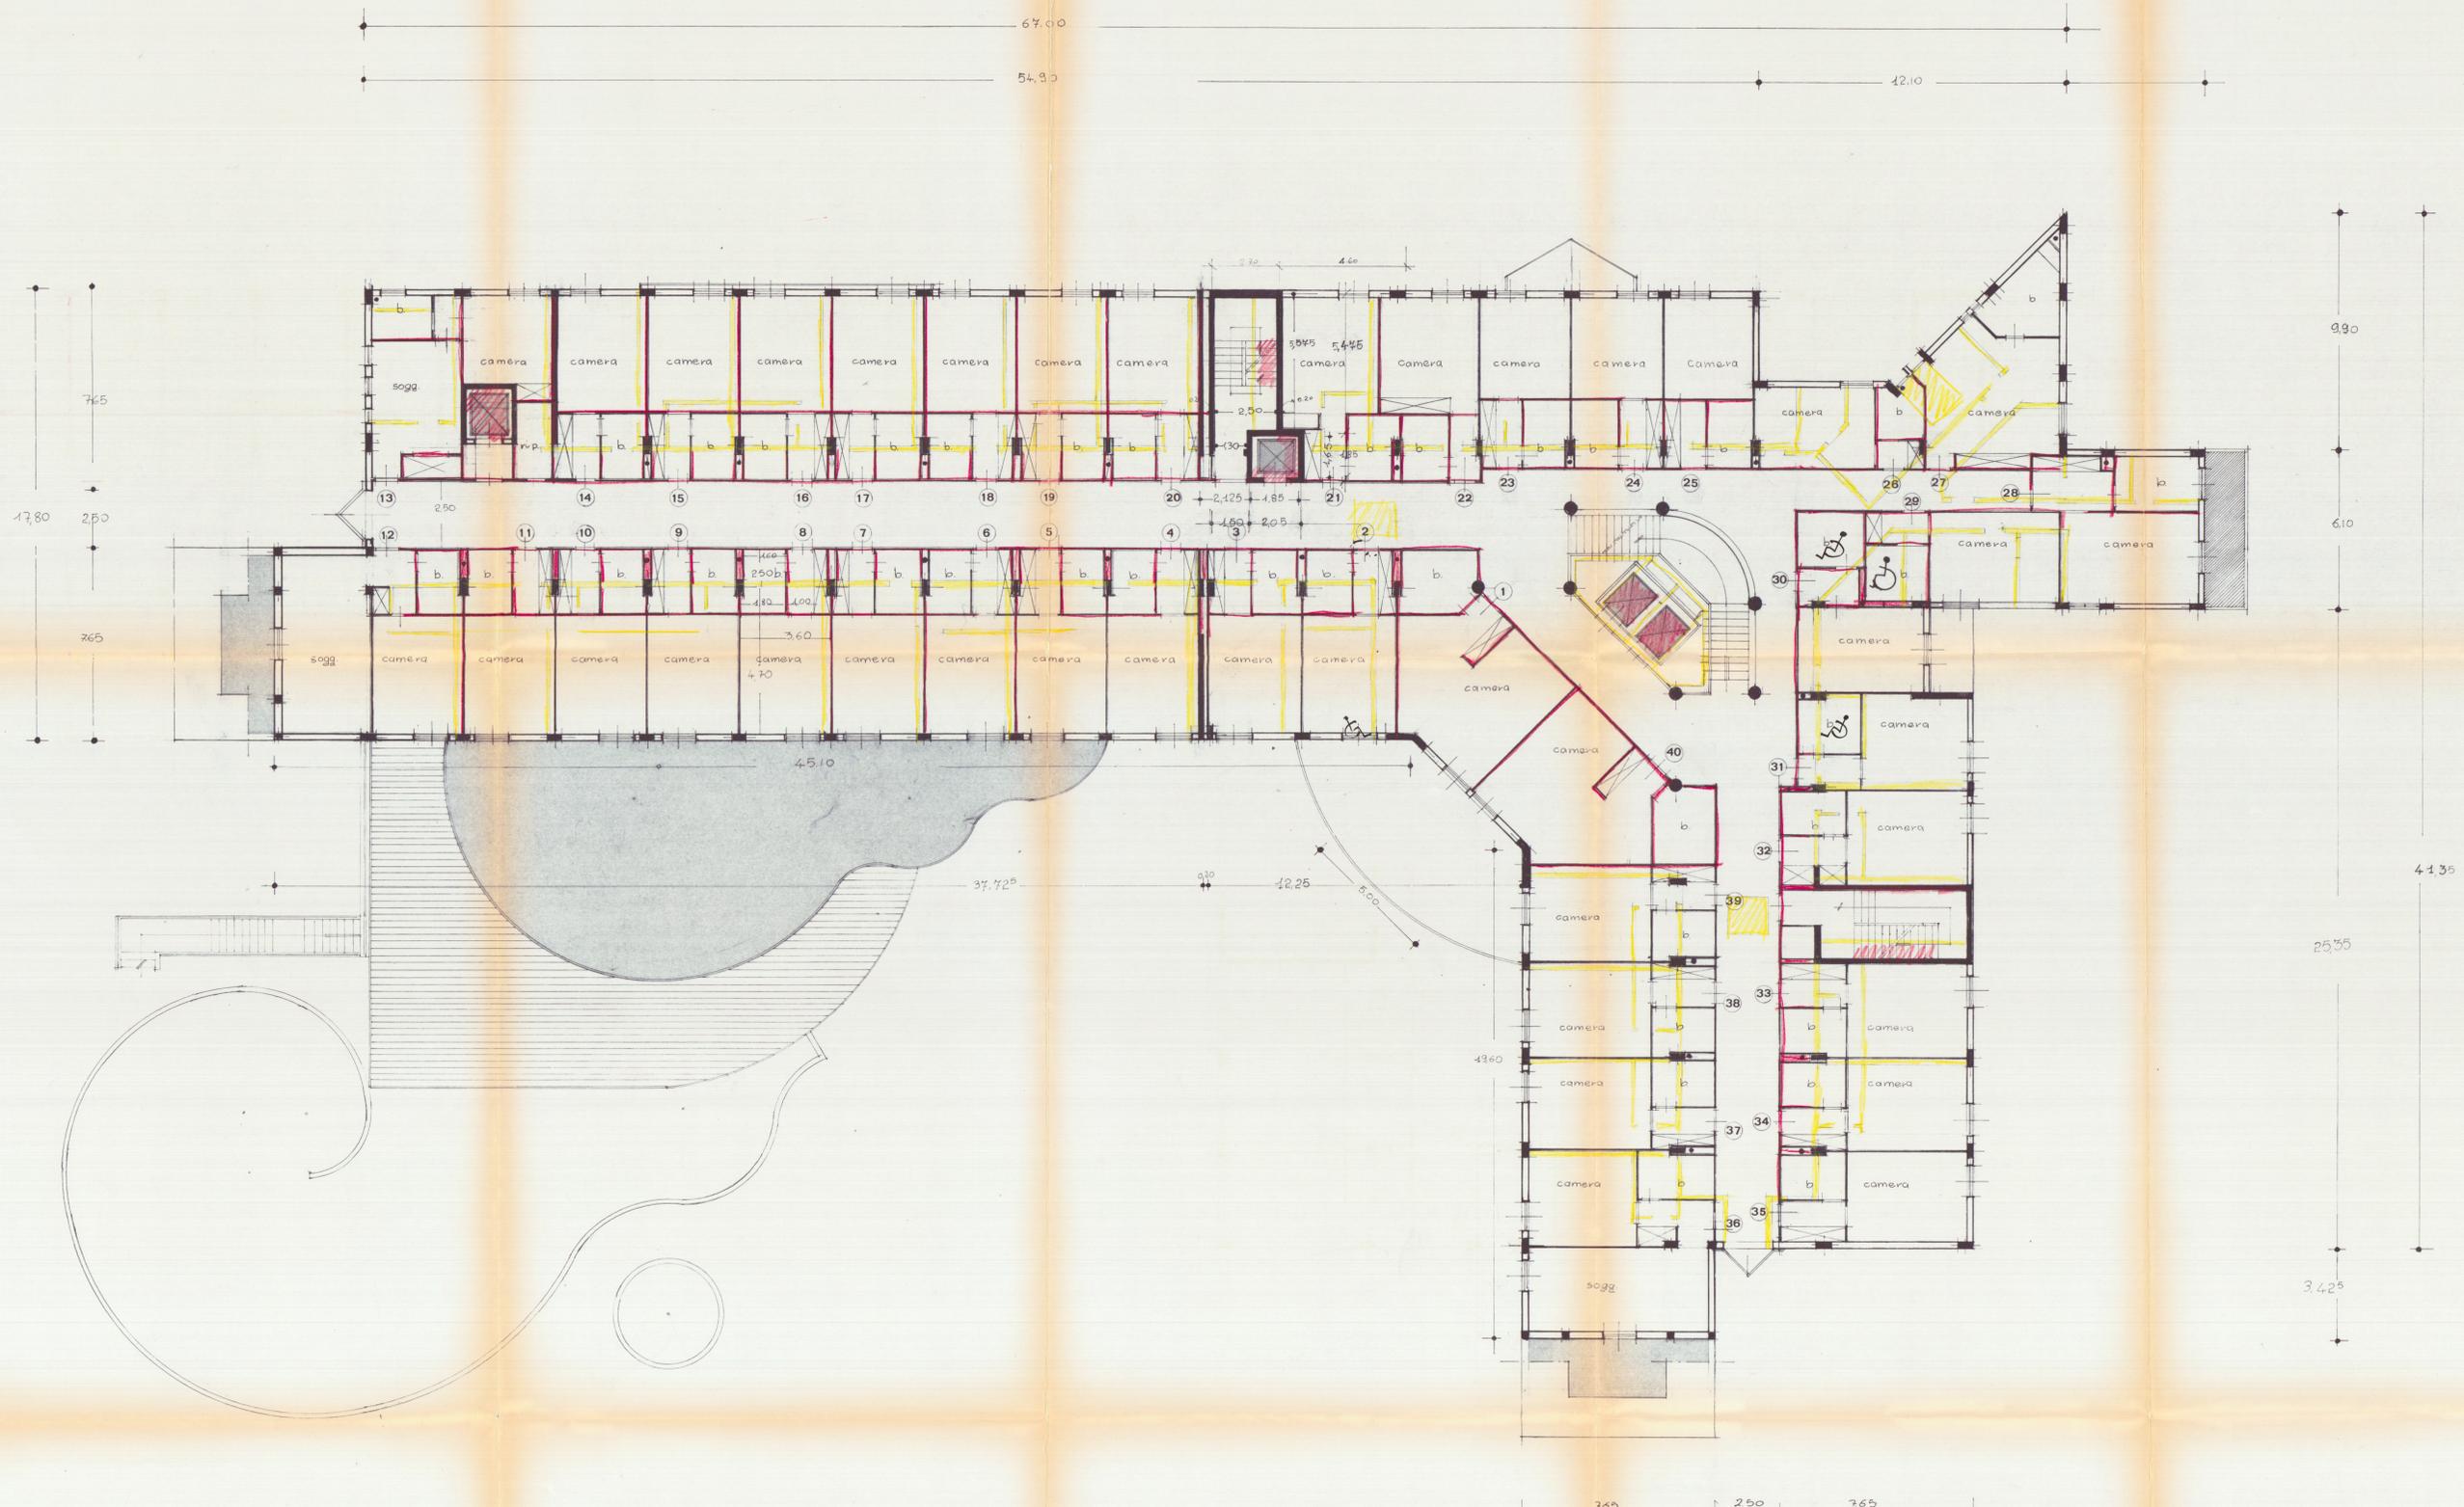

VARIANTE