

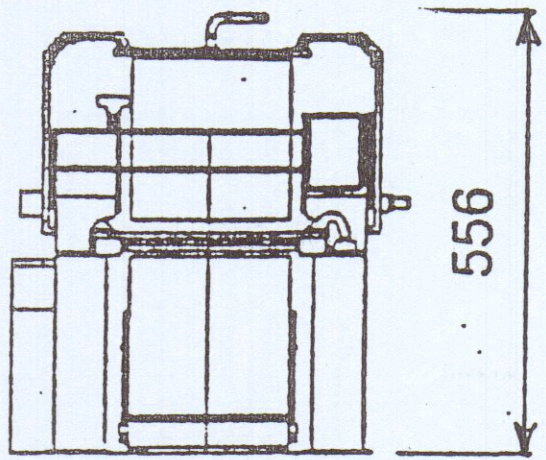
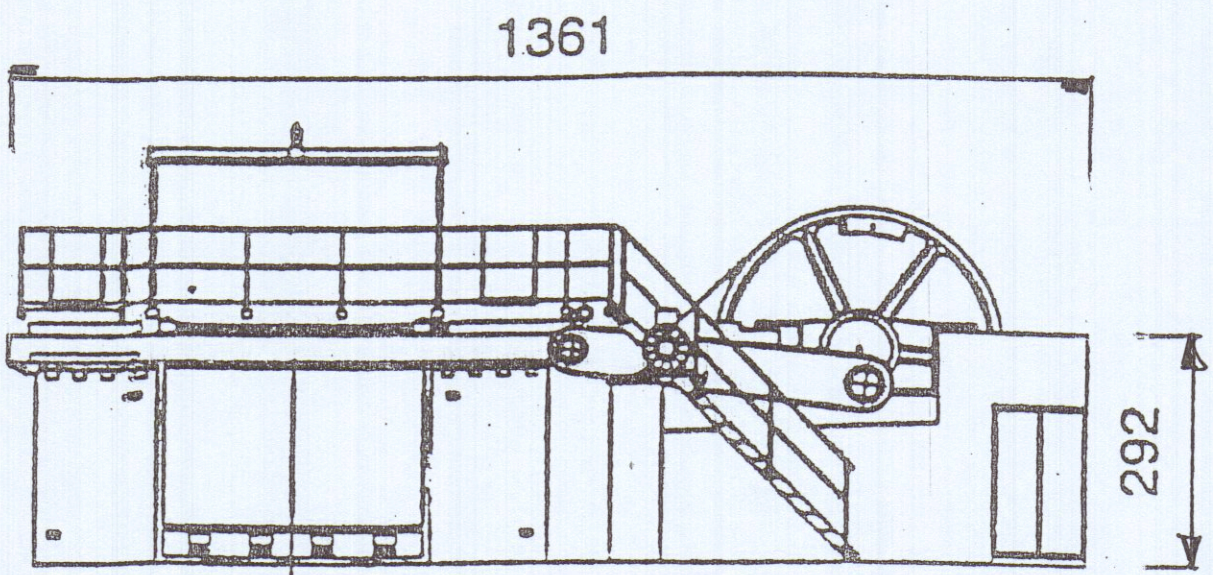


STUDIO TECNICO GEOMETRA MAURIZIO CABANI	- Marina di Carrara - via Alfio Maggiani n° 57 tel. 0585/784092 - fax 0585/648680
Comitenti : ZIDORA MARMI srl	
Data 10.09.2002 Scala 1 : 100	DENUNCIA DI INIZIO ATTIVITA' L.R. 52/99
TAV.N°1	PIANTA
	STATO ATTUALE E DI PROGETTO

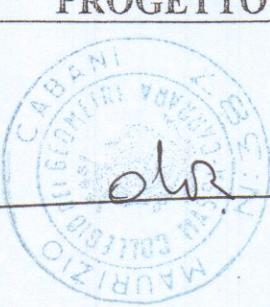


PROSPETTI NUOVO TELAIO con QUOTE DI INGOMBRO

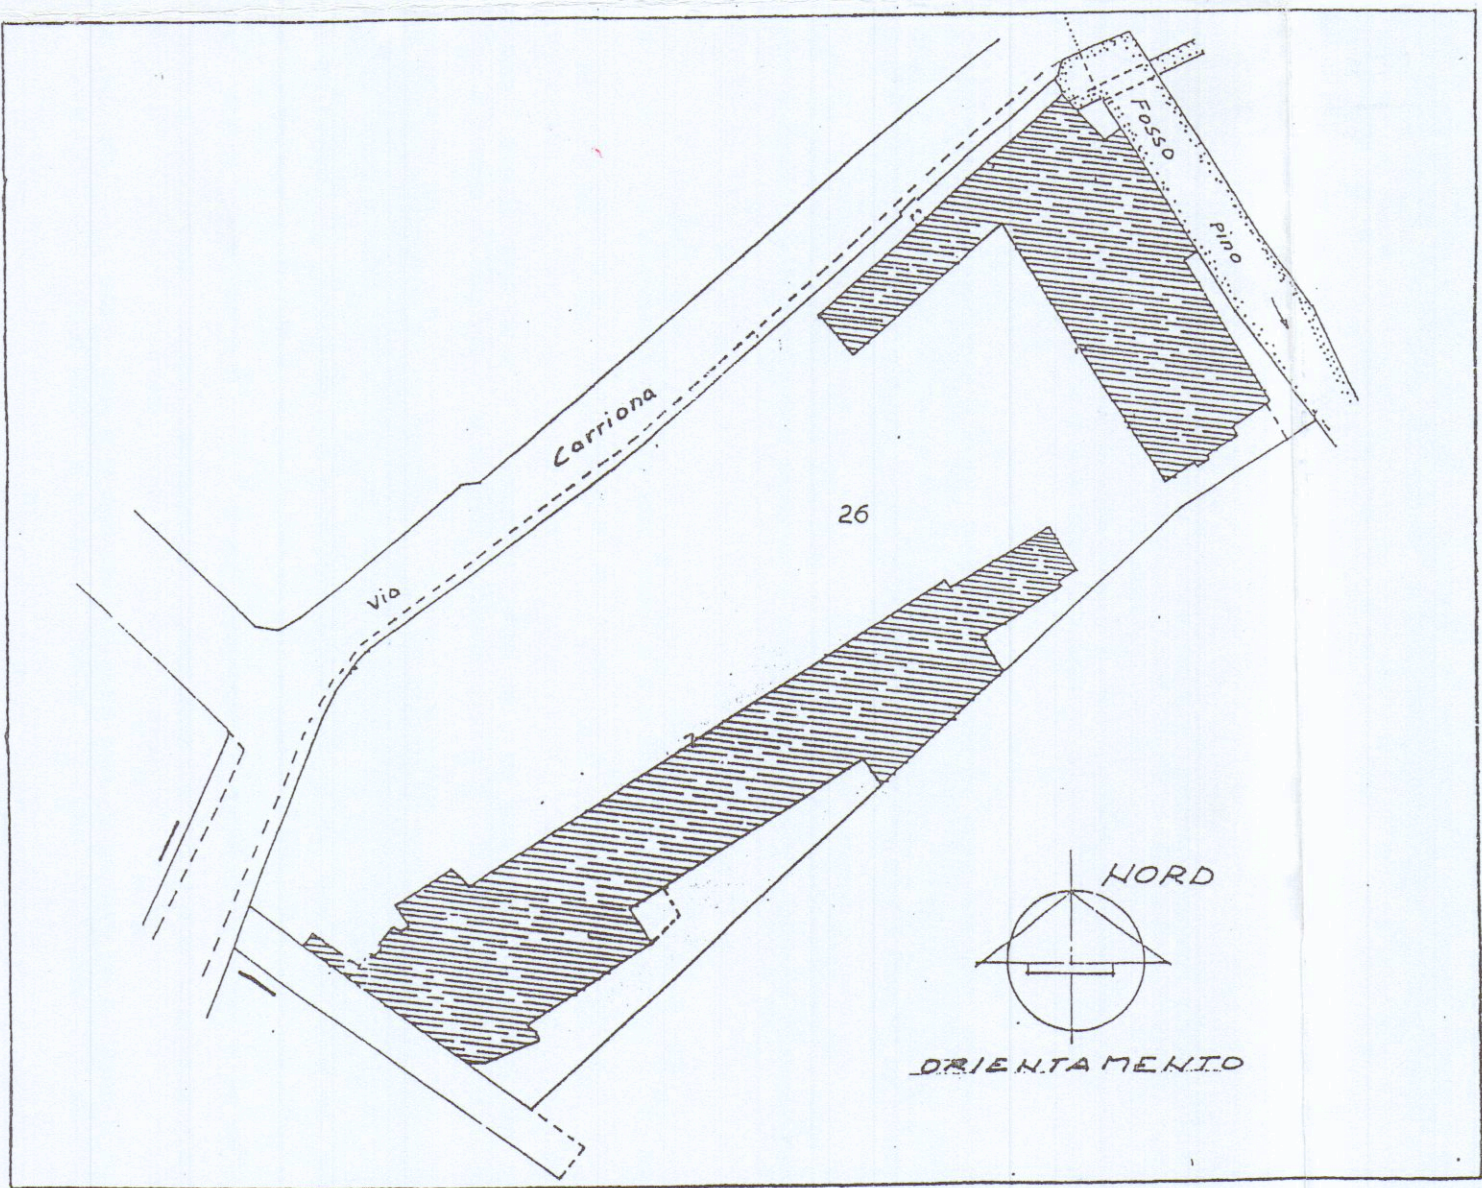

STRALCIO PLANIMETRICO CATASTALE Fg. 52 MAP. 26

Scala 1:1000

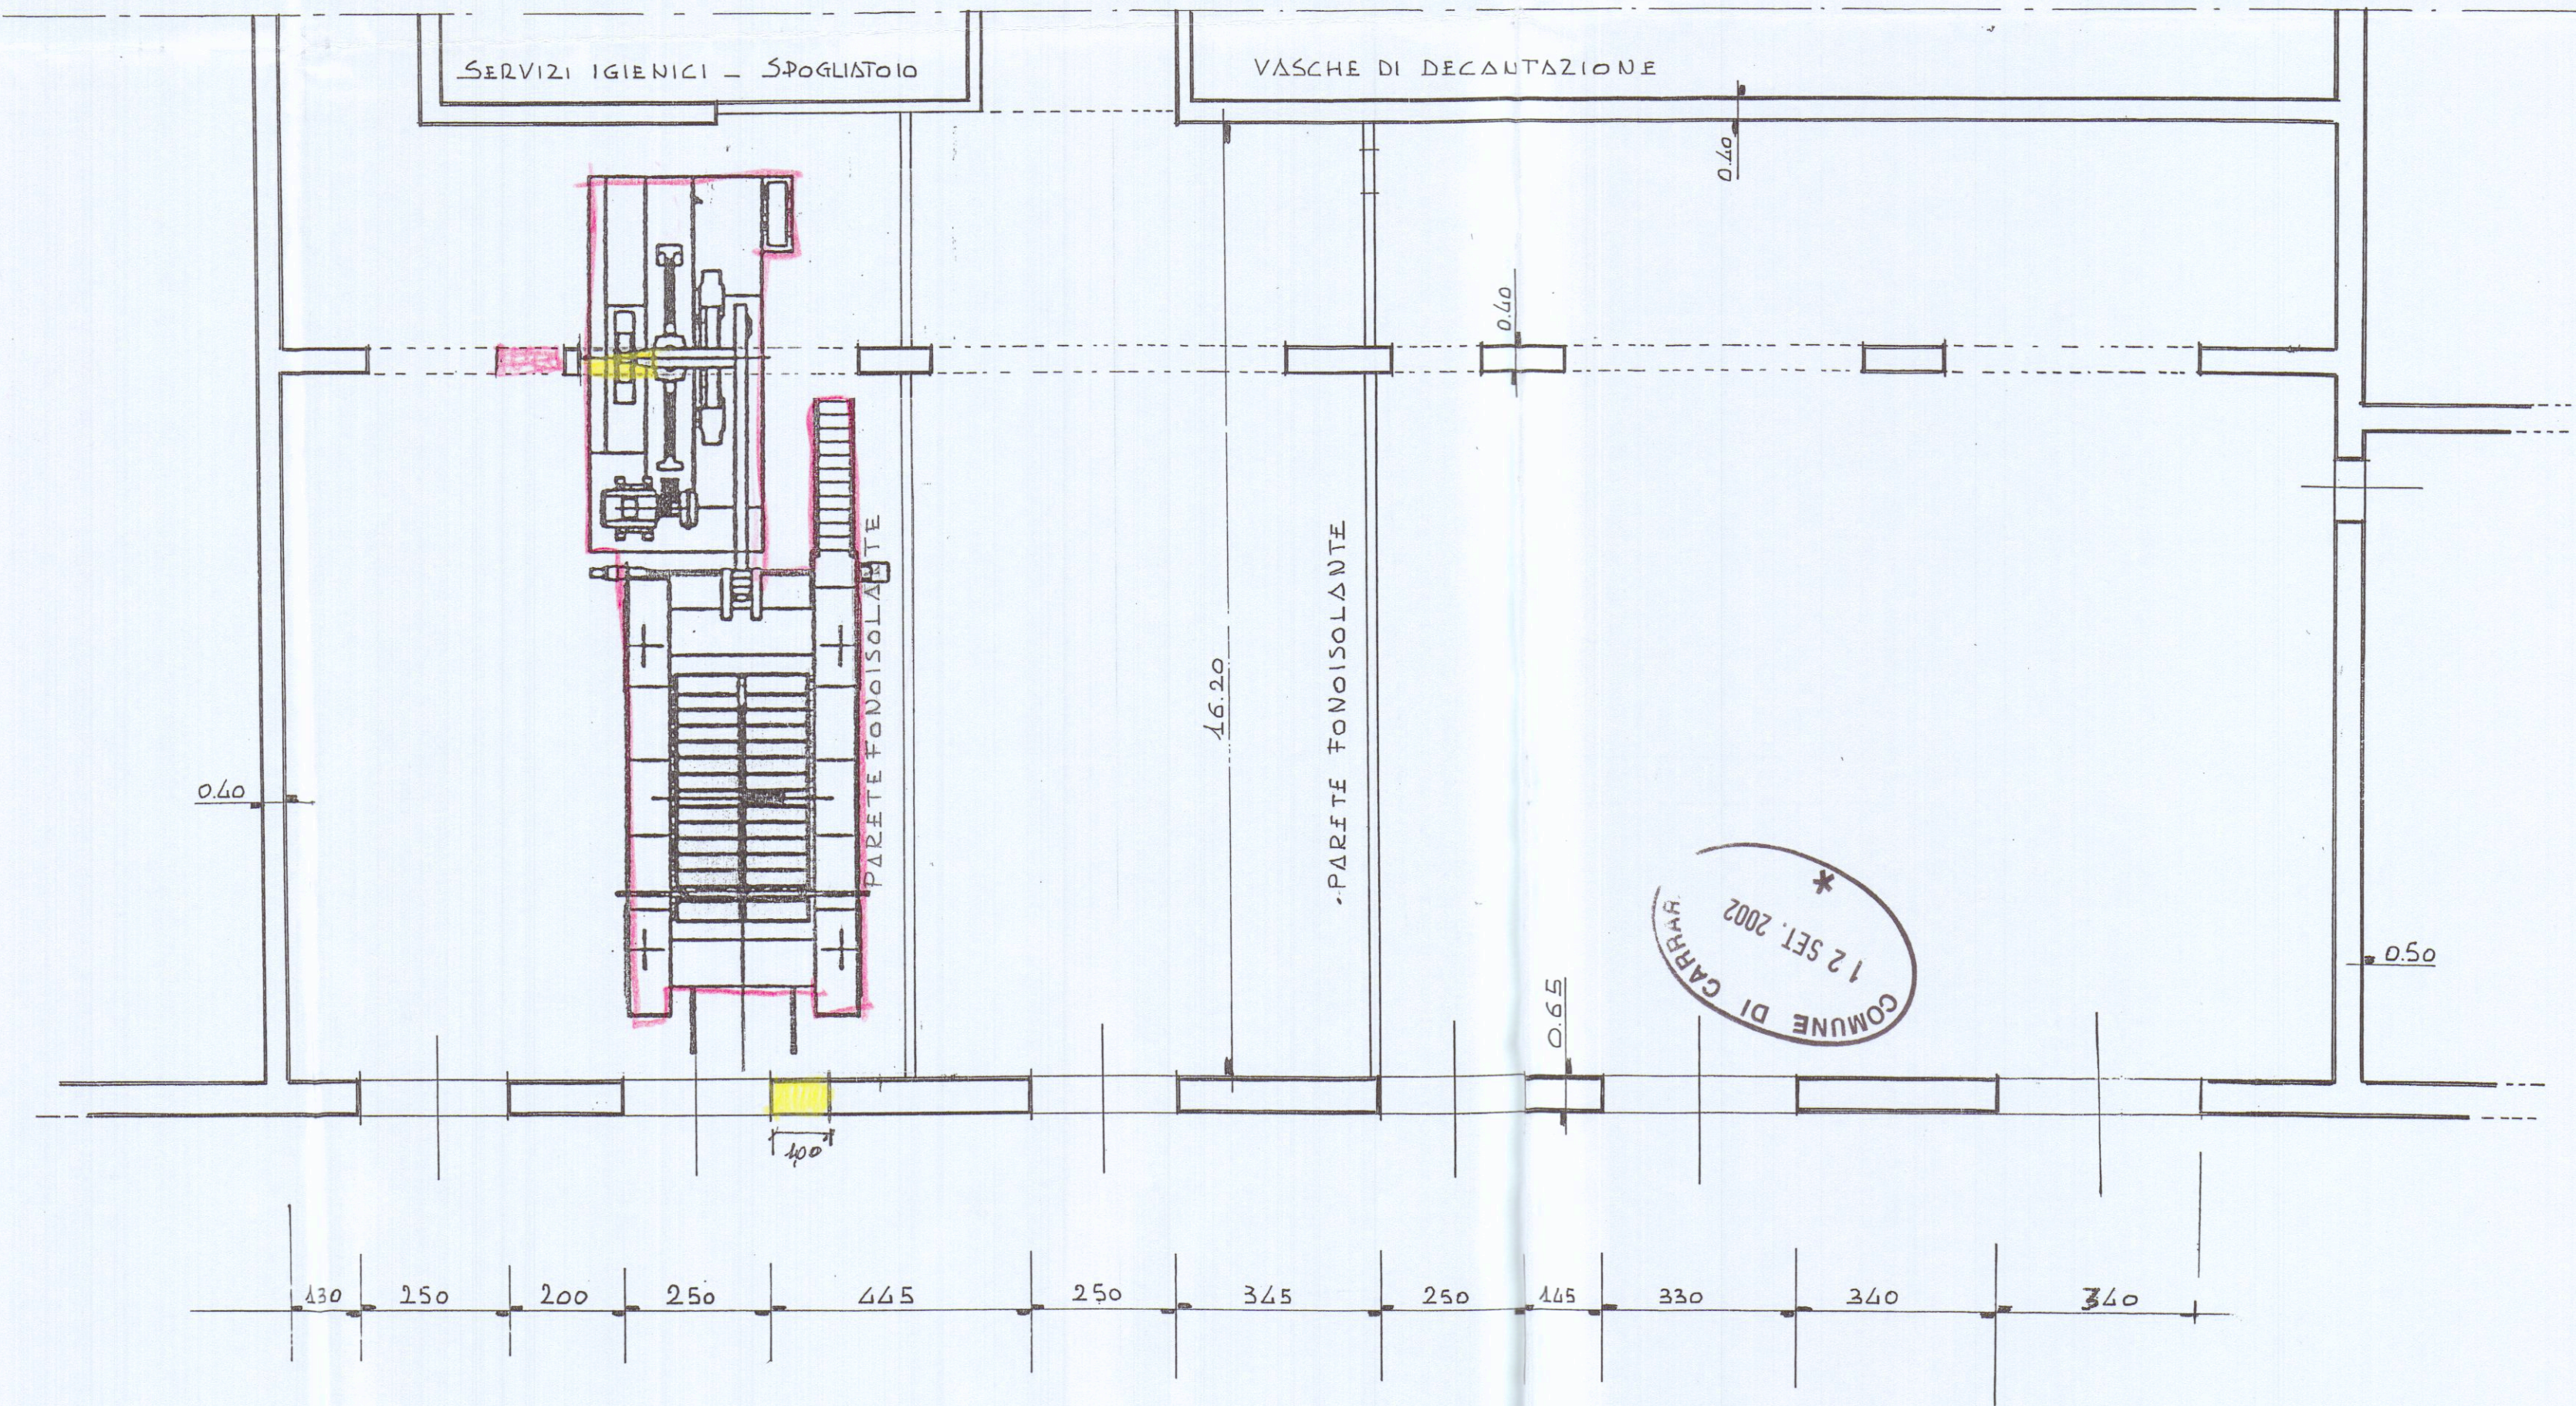

PIANTA DELLA SEGHERIA con POSIZIONE NUOVO TELAIO

Scala 1:100