

3 MAG. 1979

COMUNE DI CARRARA

MARINA DI CARRARA

VIA F. CAVALLOTTI

55 VARIANTE

PROGETTO: FABBRICATO DI CIVILE ABITAZIONE

APPROVATO

CONTROLLATO 26 GIU. 1979
IL TECNICO

PROGETTISTA: DOTT. ING. FAUSTO CERUTTI

VARIANTE AL PROGETTO

Approvato dal Sindaco alle condizioni

indicate nel permesso di costruzione

Dott. Ing. FAUSTO CERUTTI del 3-12-73

licenza edilizia del 26 GIU. 1979

L'ING. CAPO


PROPRIETÀ: S.p.A. PARADISO

LAVORO: PROSPETTI EST/OVEST


TAV.



RAPP. 1:8100

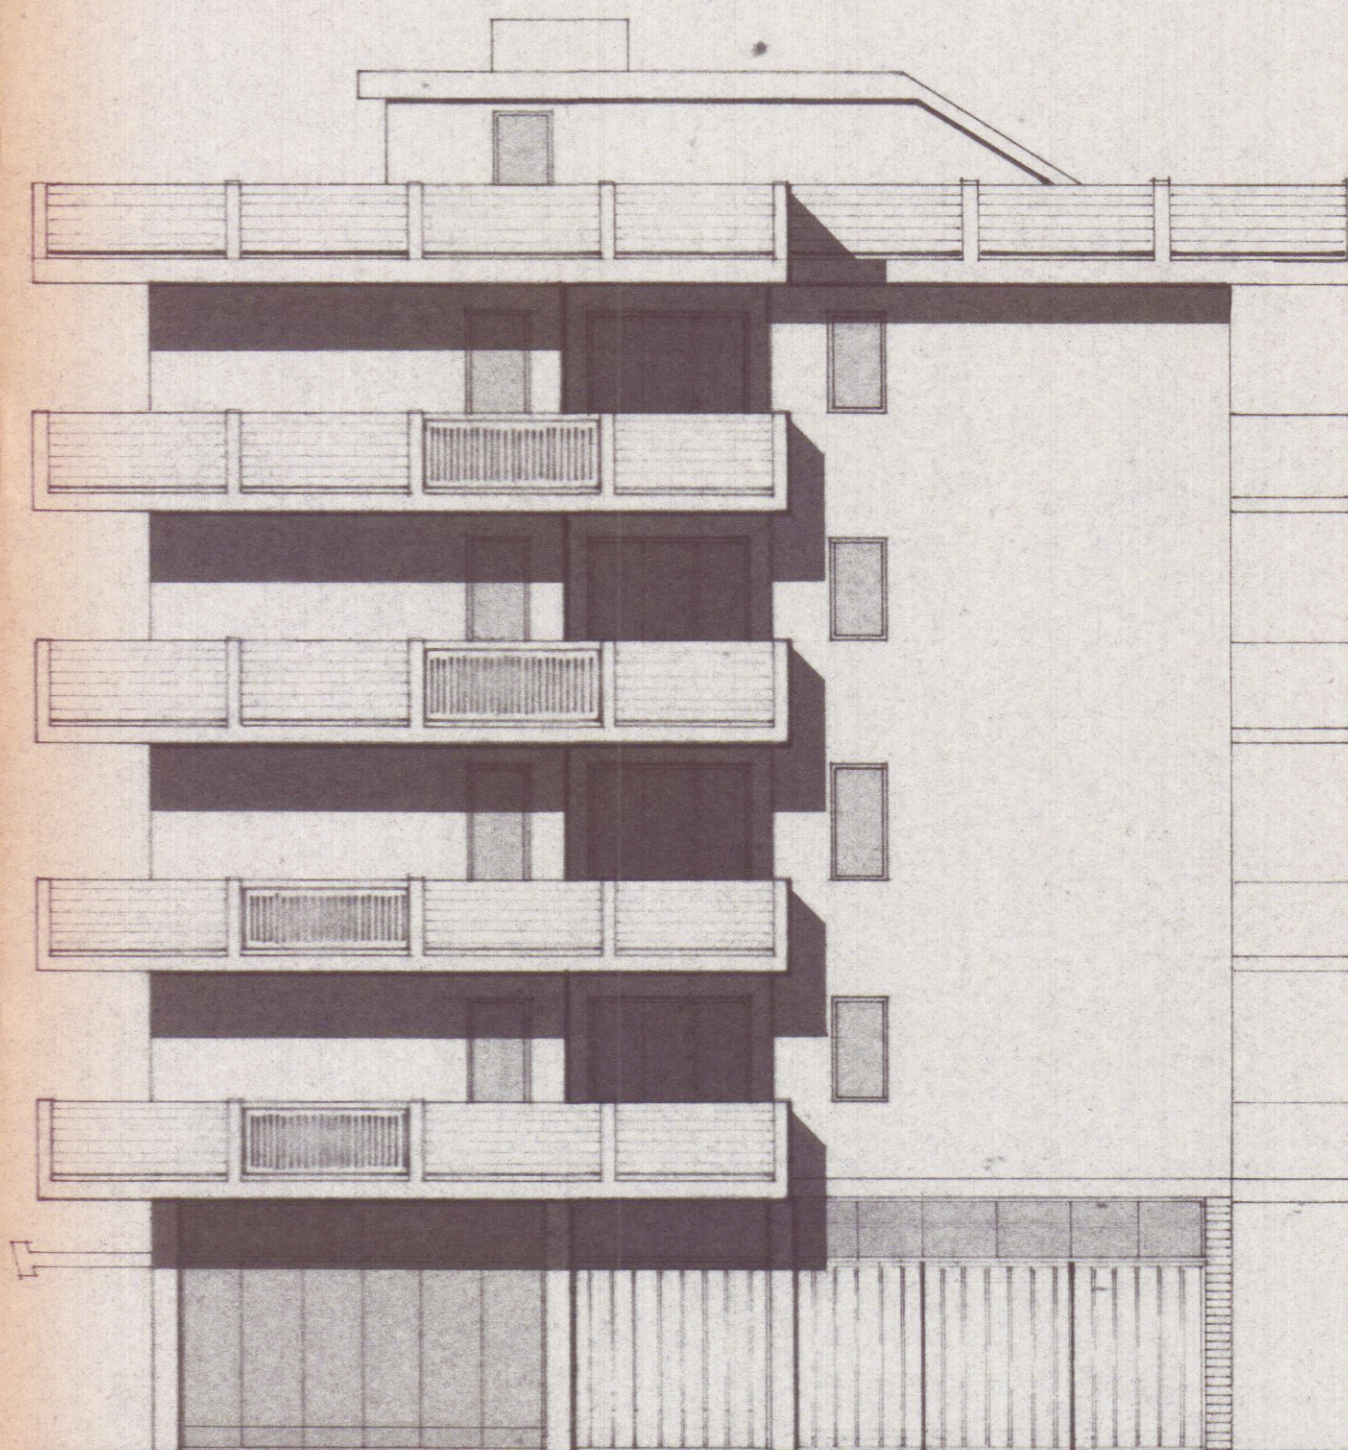

PROSPETTO EST

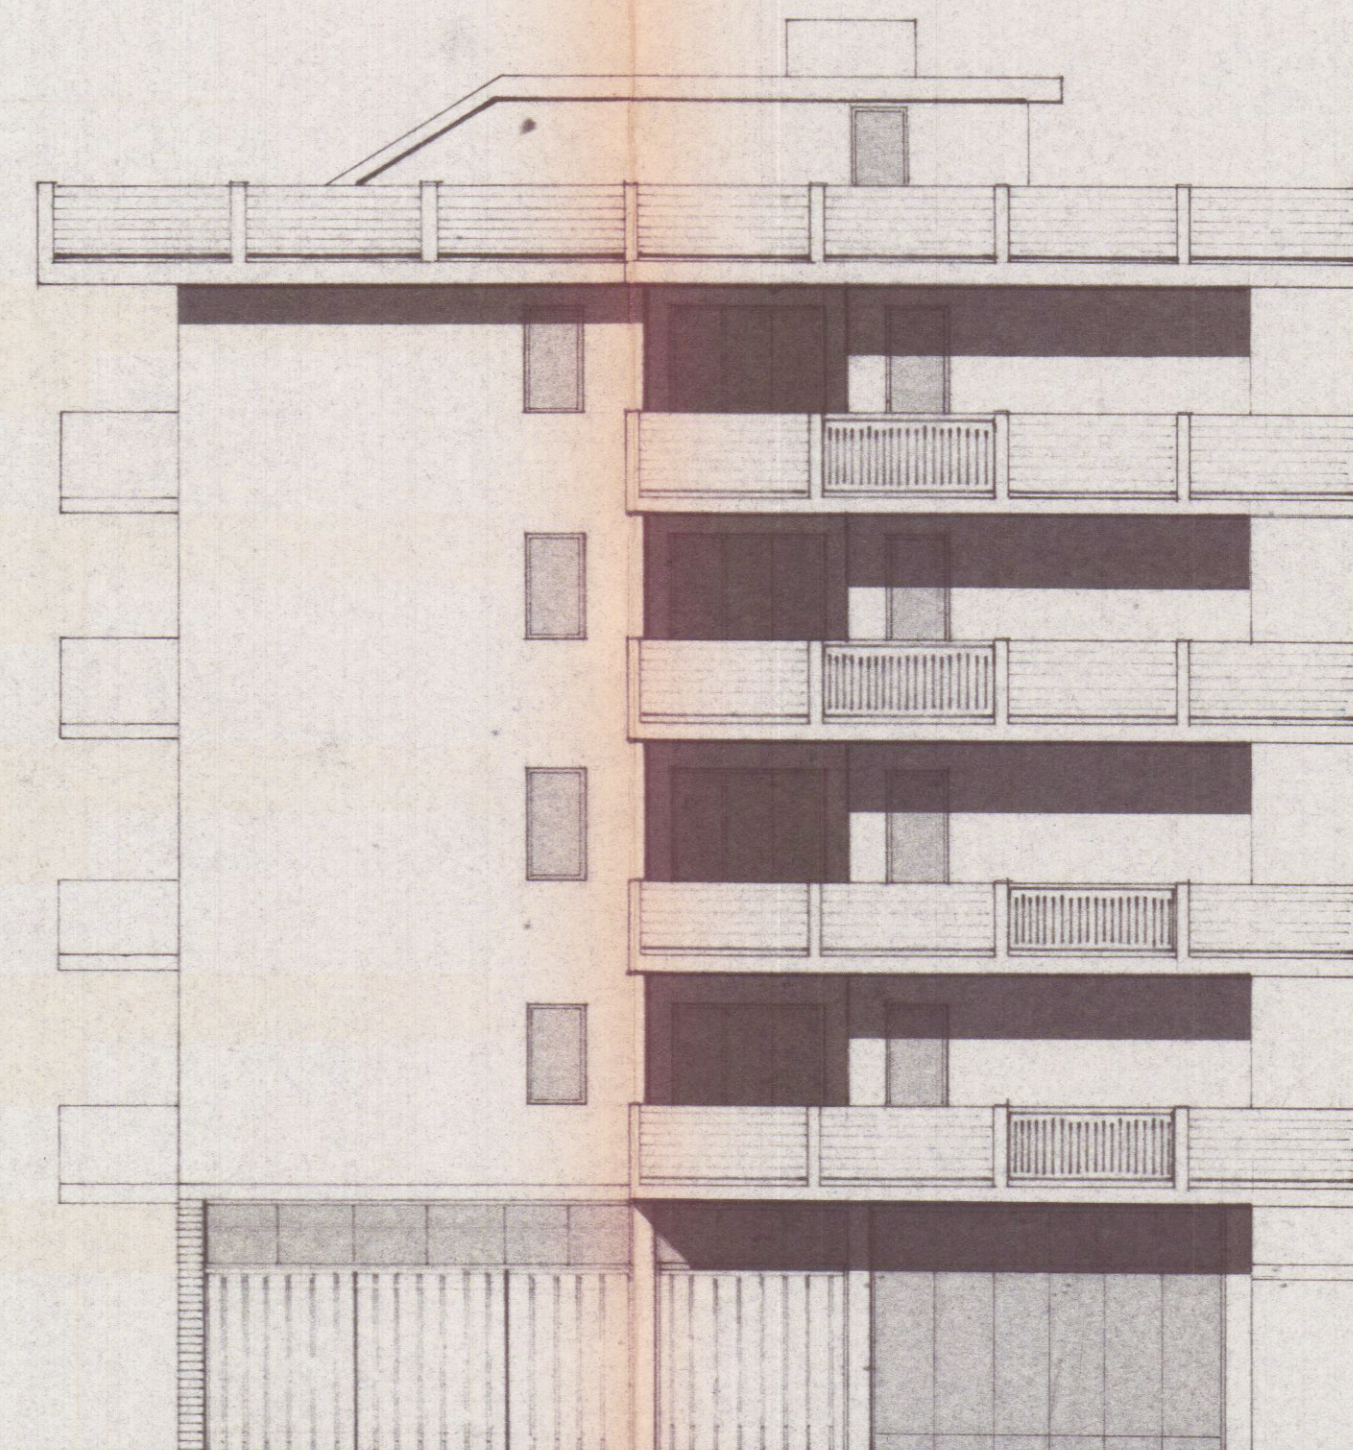

PROSPETTO OVEST