GEOMETRA TAVARINI STEFANO

Progettazione Edile
Direzione Lavori
Consulenza tecnica legale
Smaltimento amianto
Pratiche Catastali
pratiche catastali
Tabelle Millesimali
Perizie e Stime immobiliari

COMUNE DI CARRARA
- 8 APR. 2019

COMUNE di CARRARA

Progetto :
RISTRUTTURAZIONE FABBRICATO CIVILE ABITAZIONE CON FRAZIONAMENTO ED AMPLIAMENTO

3

APPROVATO

COMUNE DI CARRARA
UFFICIO TECNICO PER L'EDILIZIA
Visto si approva con prescrizioni
Nulla osta per il rilascio del permesso di costruire
n. 20 del 13/6/18
Abitabilità prot n. 13/3 del 11/4/2
Il Responsabile del Procedimento
Ufficio Valutazione Ing. Ivan Ferrari

Estremi Catastali : *Foglio 87 Mappale191 sub 1 e 2*

Titolo :
PLANIMETRIA PROSPETTI E SEZIONI STATO SOVRAPPOSTO

Scala disegni
1:100

Progettista:
Geom. Tavarini Stefano

Committente:
Sig. PUCCIARELLI GIANLUCA

PIANTA PIANO TERRA

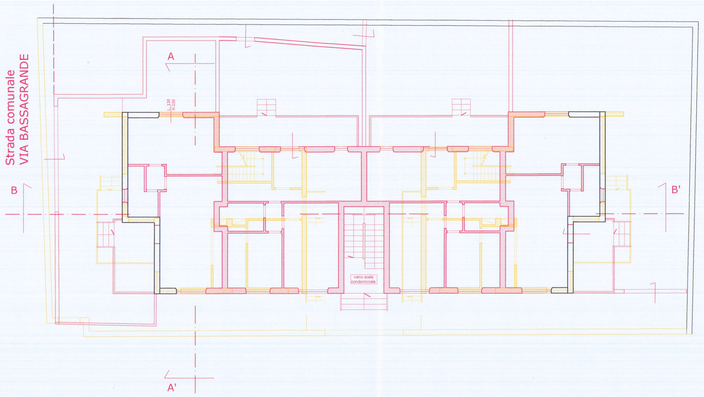

PIANTA PIANO PRIMO

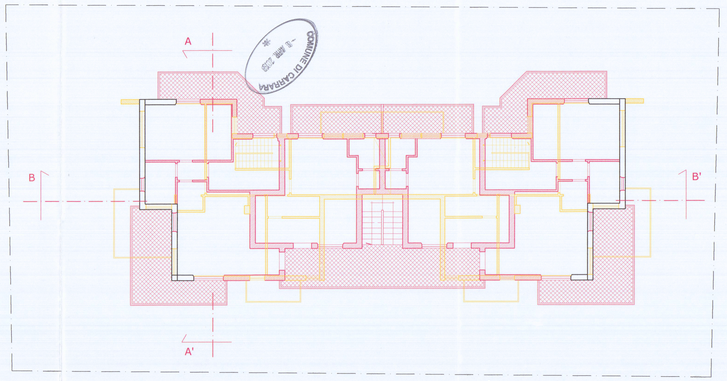

Linea proprietà catastale

PIANTA COPERTURA

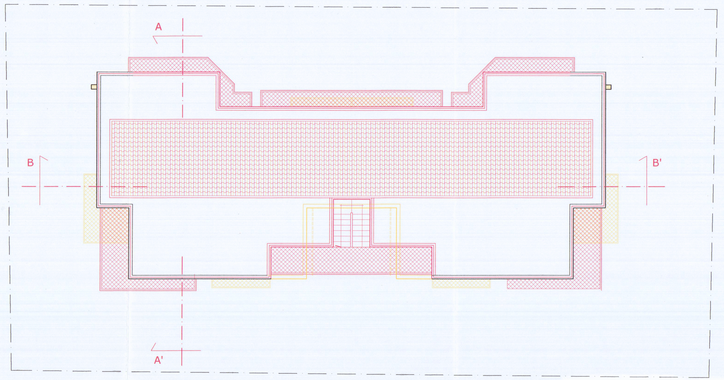

Linea proprietà catastale

Estratto di mappa Comune di Carrara fg 87
scala 1:2000

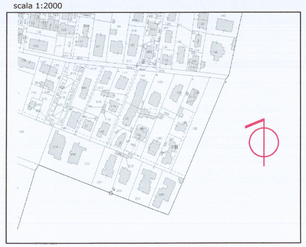

Estratto conforme all'originale

PROSPETTO OVEST

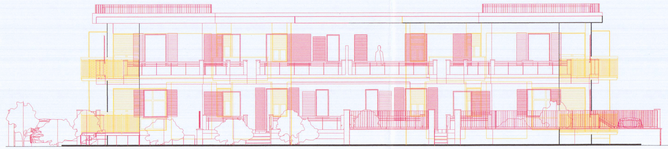

PROSPETTO SUD

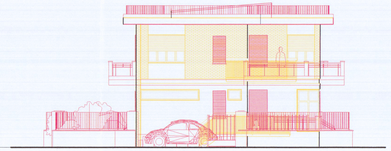

SEZIONE A-A'

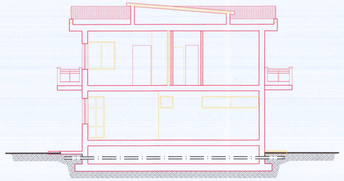

PROSPETTO EST

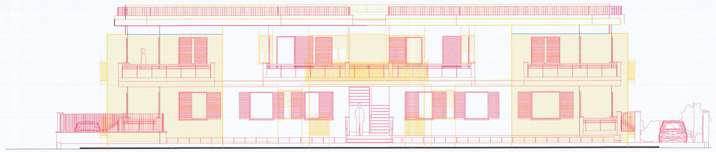

PROSPETTO NORD

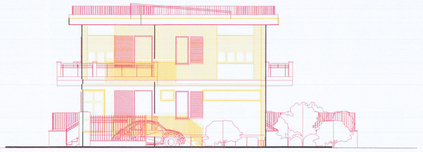

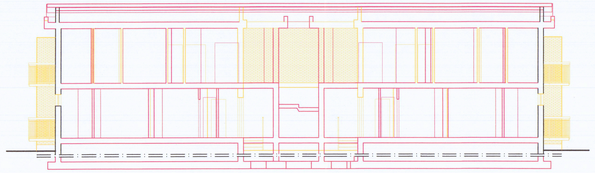

SEZIONE B-B'