
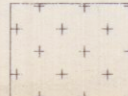
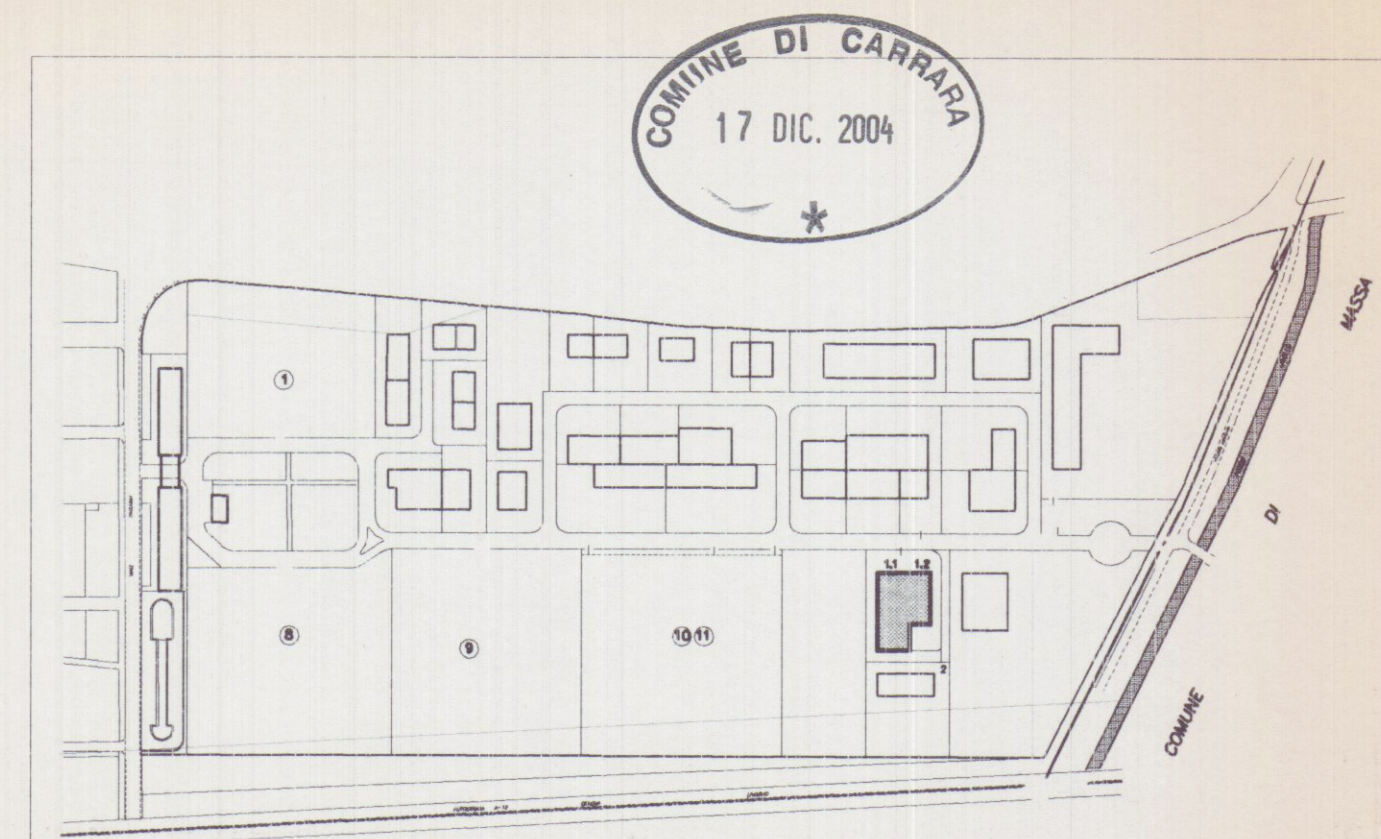


SUPERFICIE DRENANTE

SUP. LOTTO	SUP. DRENANTE 25% A ex D.R.T n°230	SUP. DRENANTE IN PROGETTO	
MQ 6895.00	MQ 1723.75	VP	MQ 659.10
		AUTOB.	MQ 1075.60
		<	MQ 1734.70

 SUPERFICIE DRENANTE
IN AUTOBLOCCANTI POSATI SU SABBIA

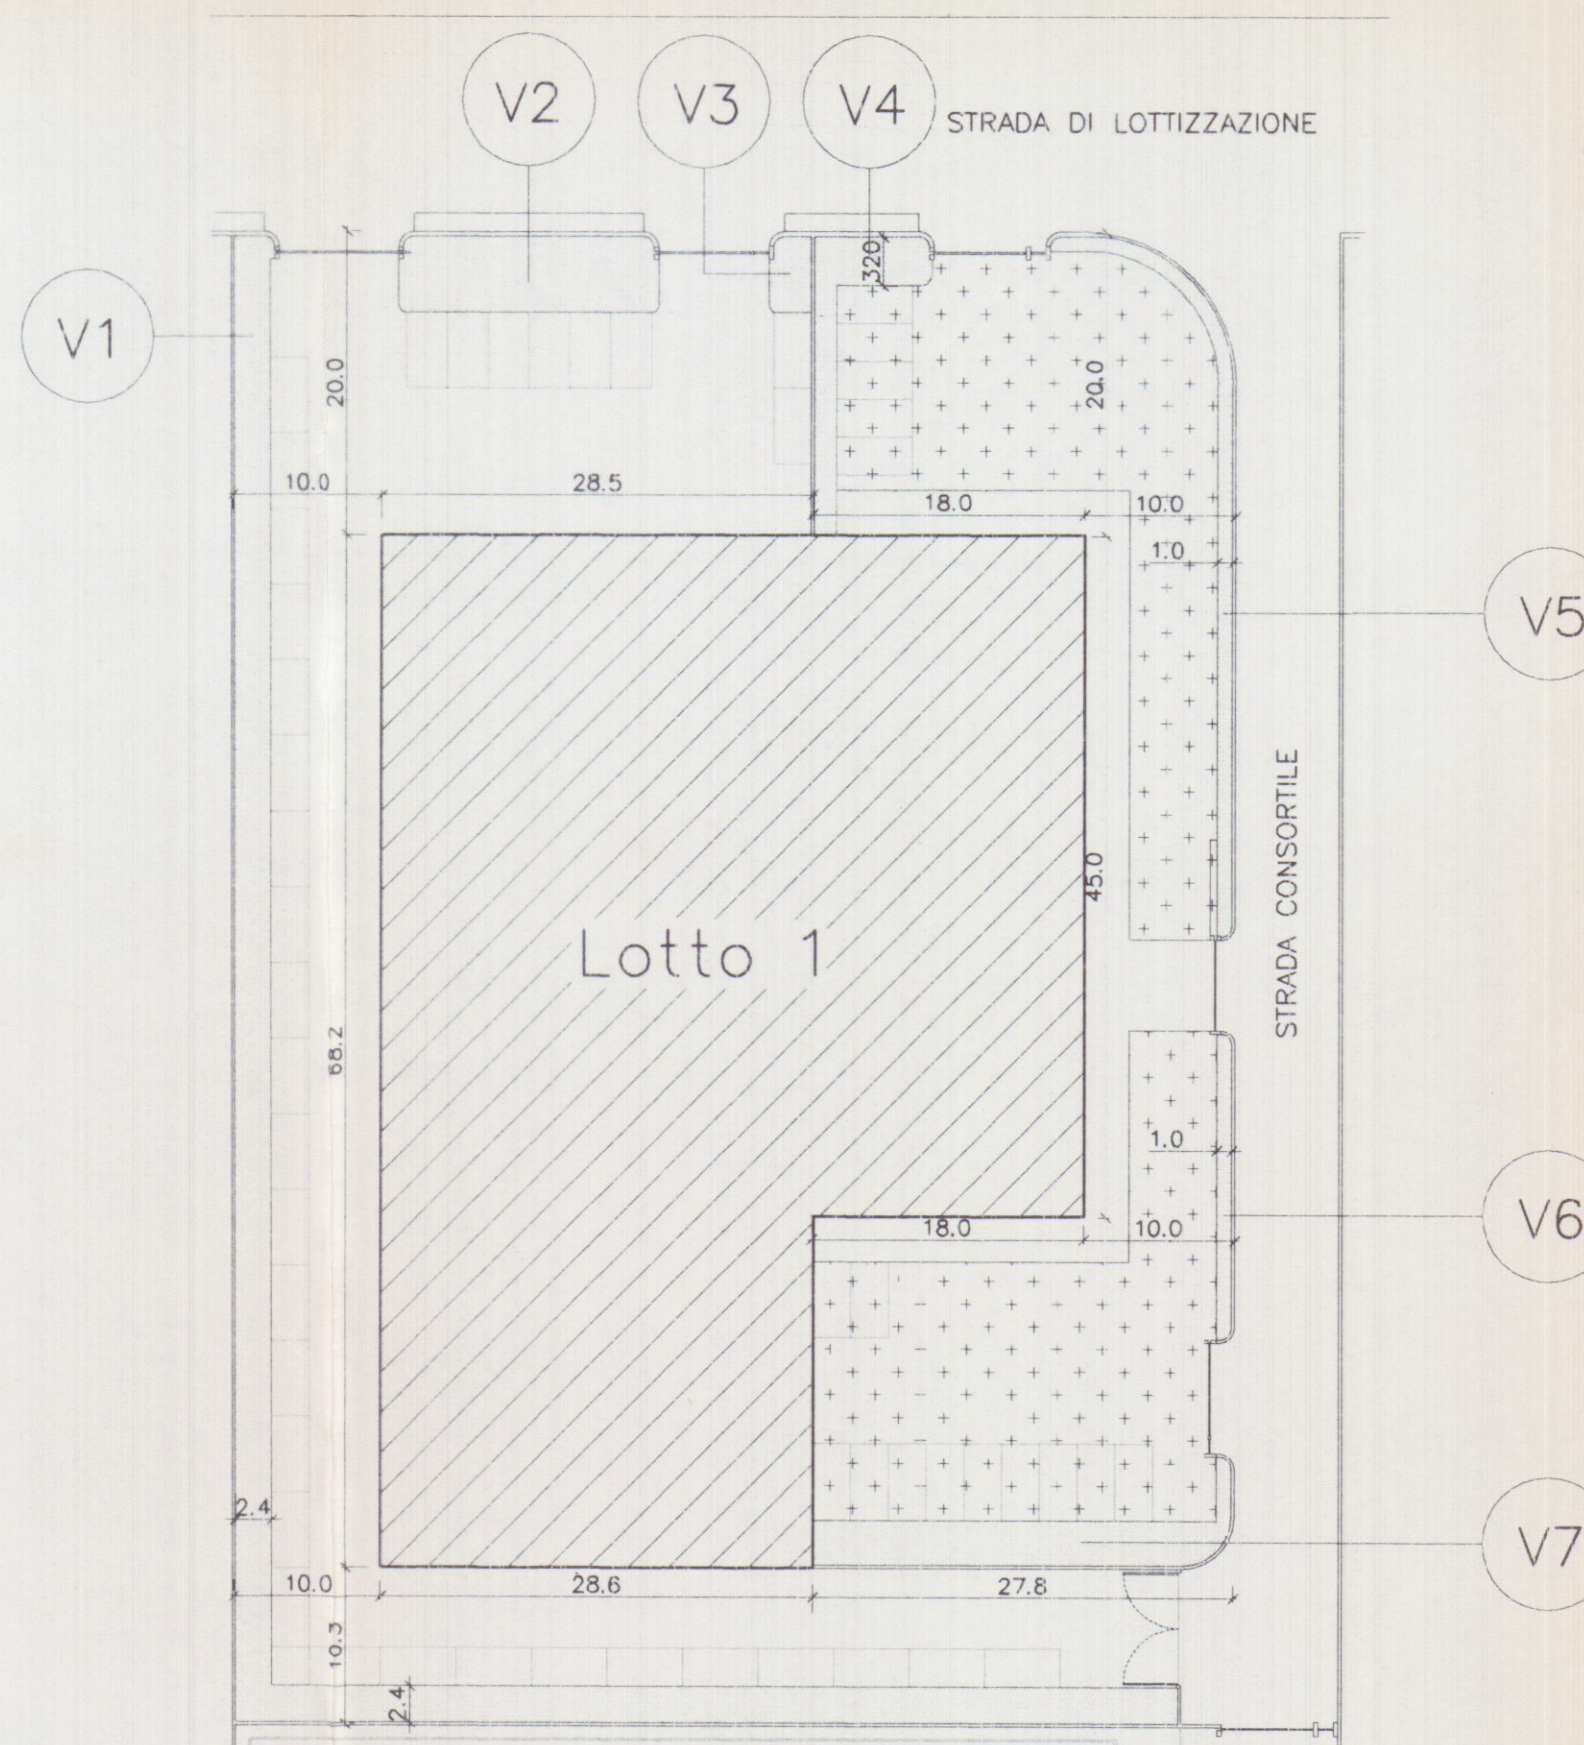

Planimetria di riferimento

PROGETTAZIONE:

Studio FRUZZETTI

COMMITTENTE:

Consorzio 2012



	D.c. 04	VARIANTE	COPPELLI	FRUZZETTI	
	Apr. 02	PRIMA USCITA	GIANGARE*	FRUZZETTI	
REV.	DATA	DESCRIZIONE	DISEGN.	CONTR.	APPROV.
PROPRIETA':			File		
Consorzio 2012			08_Sup.Drenanti		
OGGETTO:			SCALA	TAVOLA	
VARIANTE ART 39 L. 52/99			1:500	8	
Progetto di capannone industriale					
Lotto 1					
TITOLO:			SUPERFICI DRENANTI		