

22/5/98 Thauri



STUDIO TECNICO
Geom. Andrea F. Ricci
P.zza Alberici 4 - CARRARA
Tel. - Fax 0585 / 75128
Cod. Fisc. - RCC N° 6606 B832E
Part. IVA 0055710458

TAVOLA N. **2**


Progetto di variante in corso d'opera inerente
l'immobile di proprietà della ditta Gemall sito in Marina
di Carrara Via Comano n° ____

In catasto Fg. 95 mappale n° 22

LEGENDA:
PROSPETTI **ATTUALI**

SCALA DISEGNI
PROSPETTI 1: 100
SEZIONI 1: 100
DATA


PROSPETTO SUD

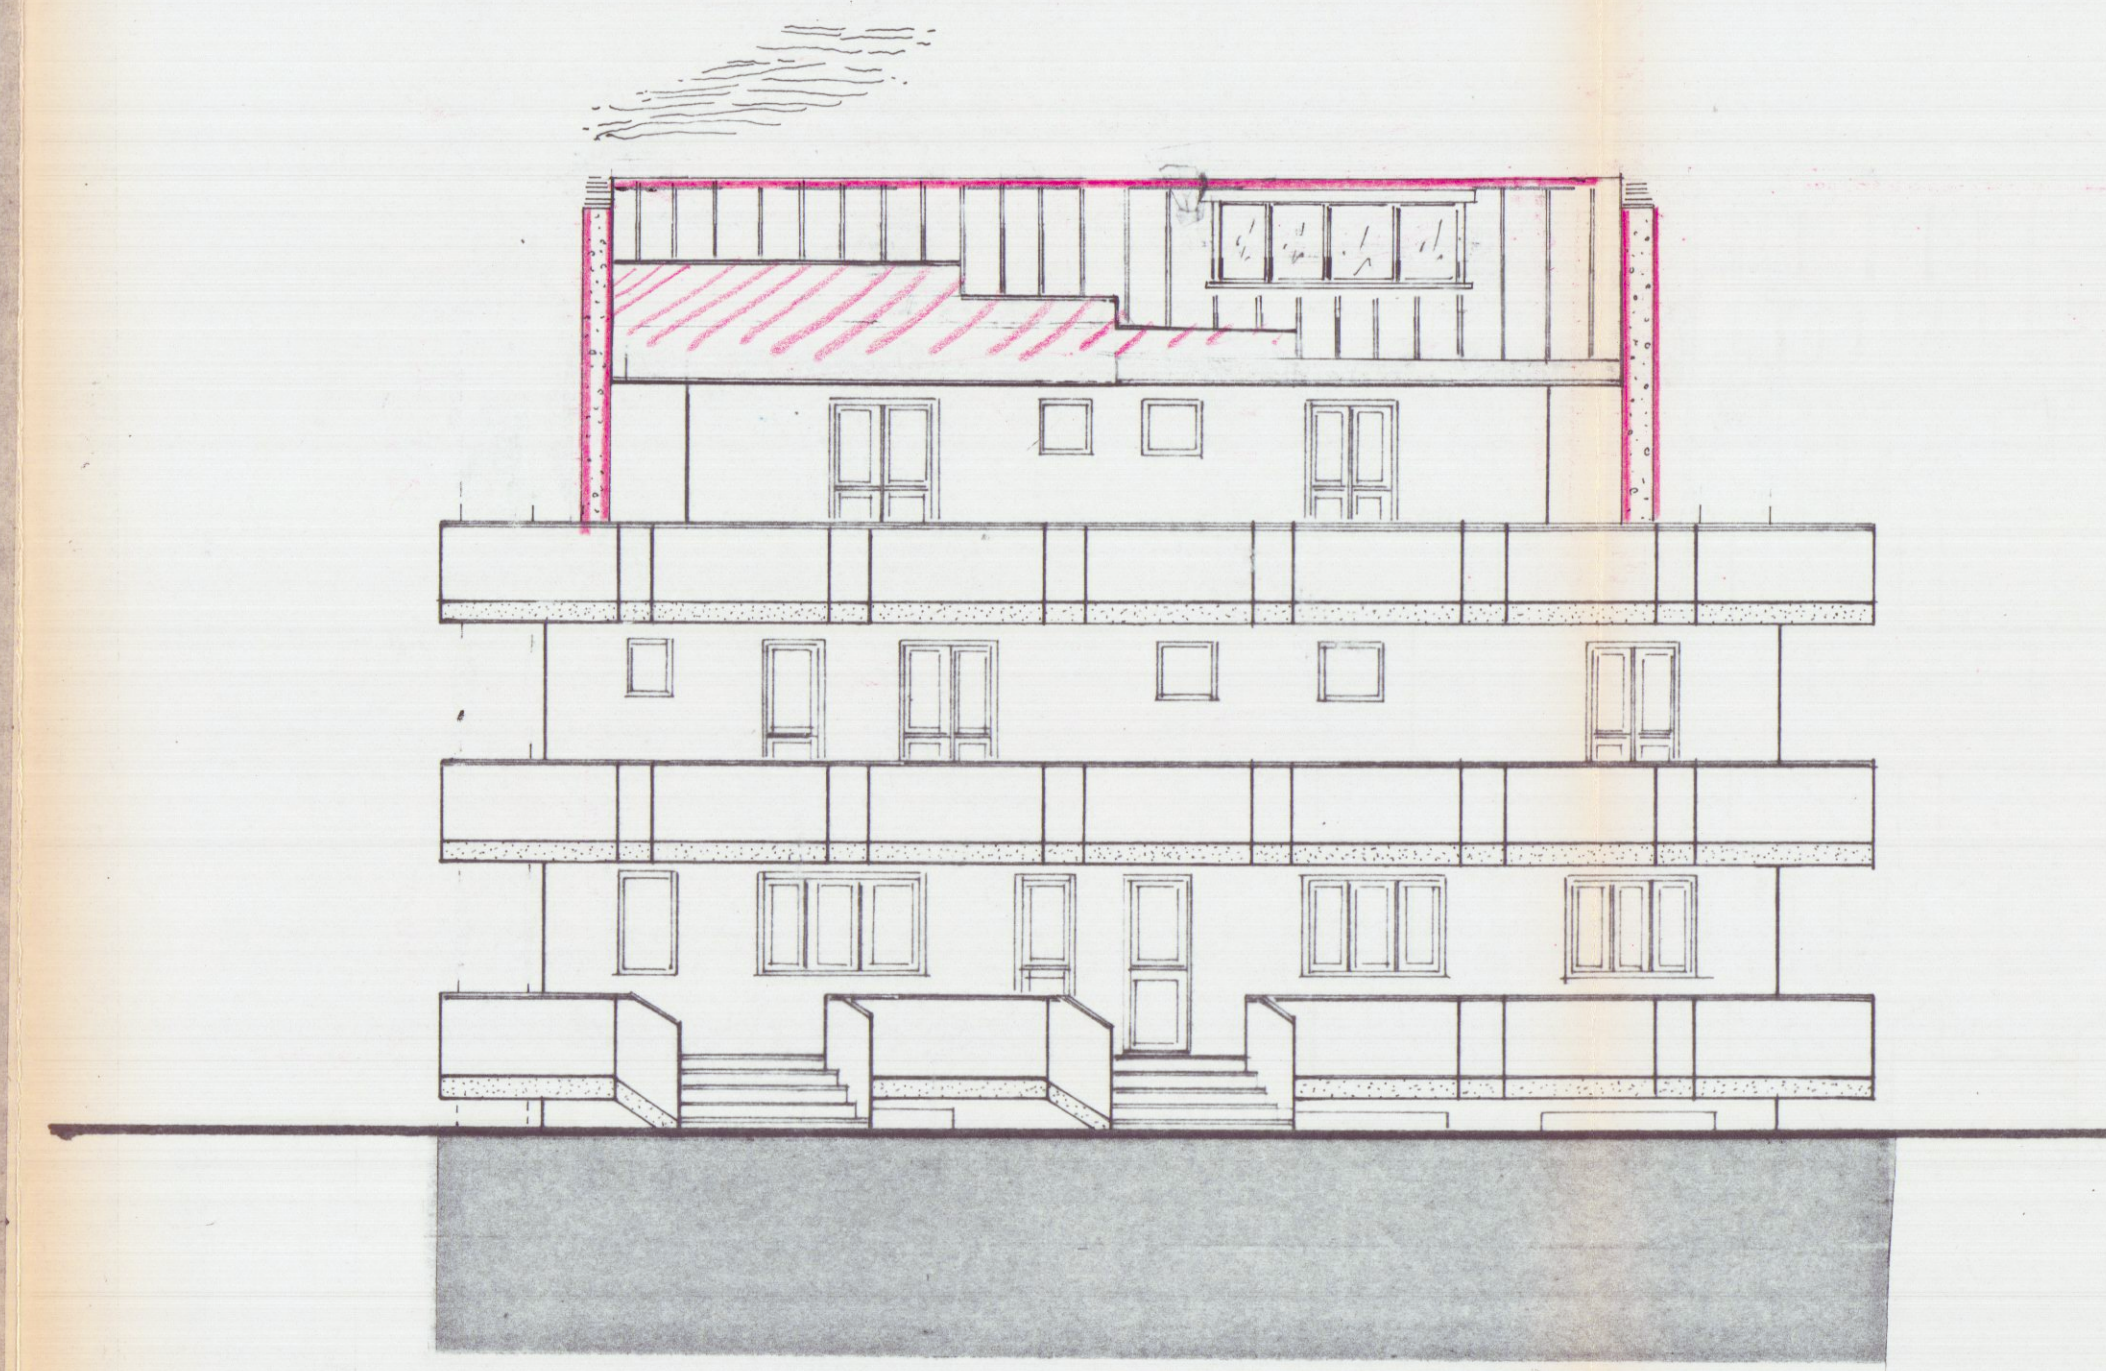


PROSPETTO EST



PROSPETTO NORD

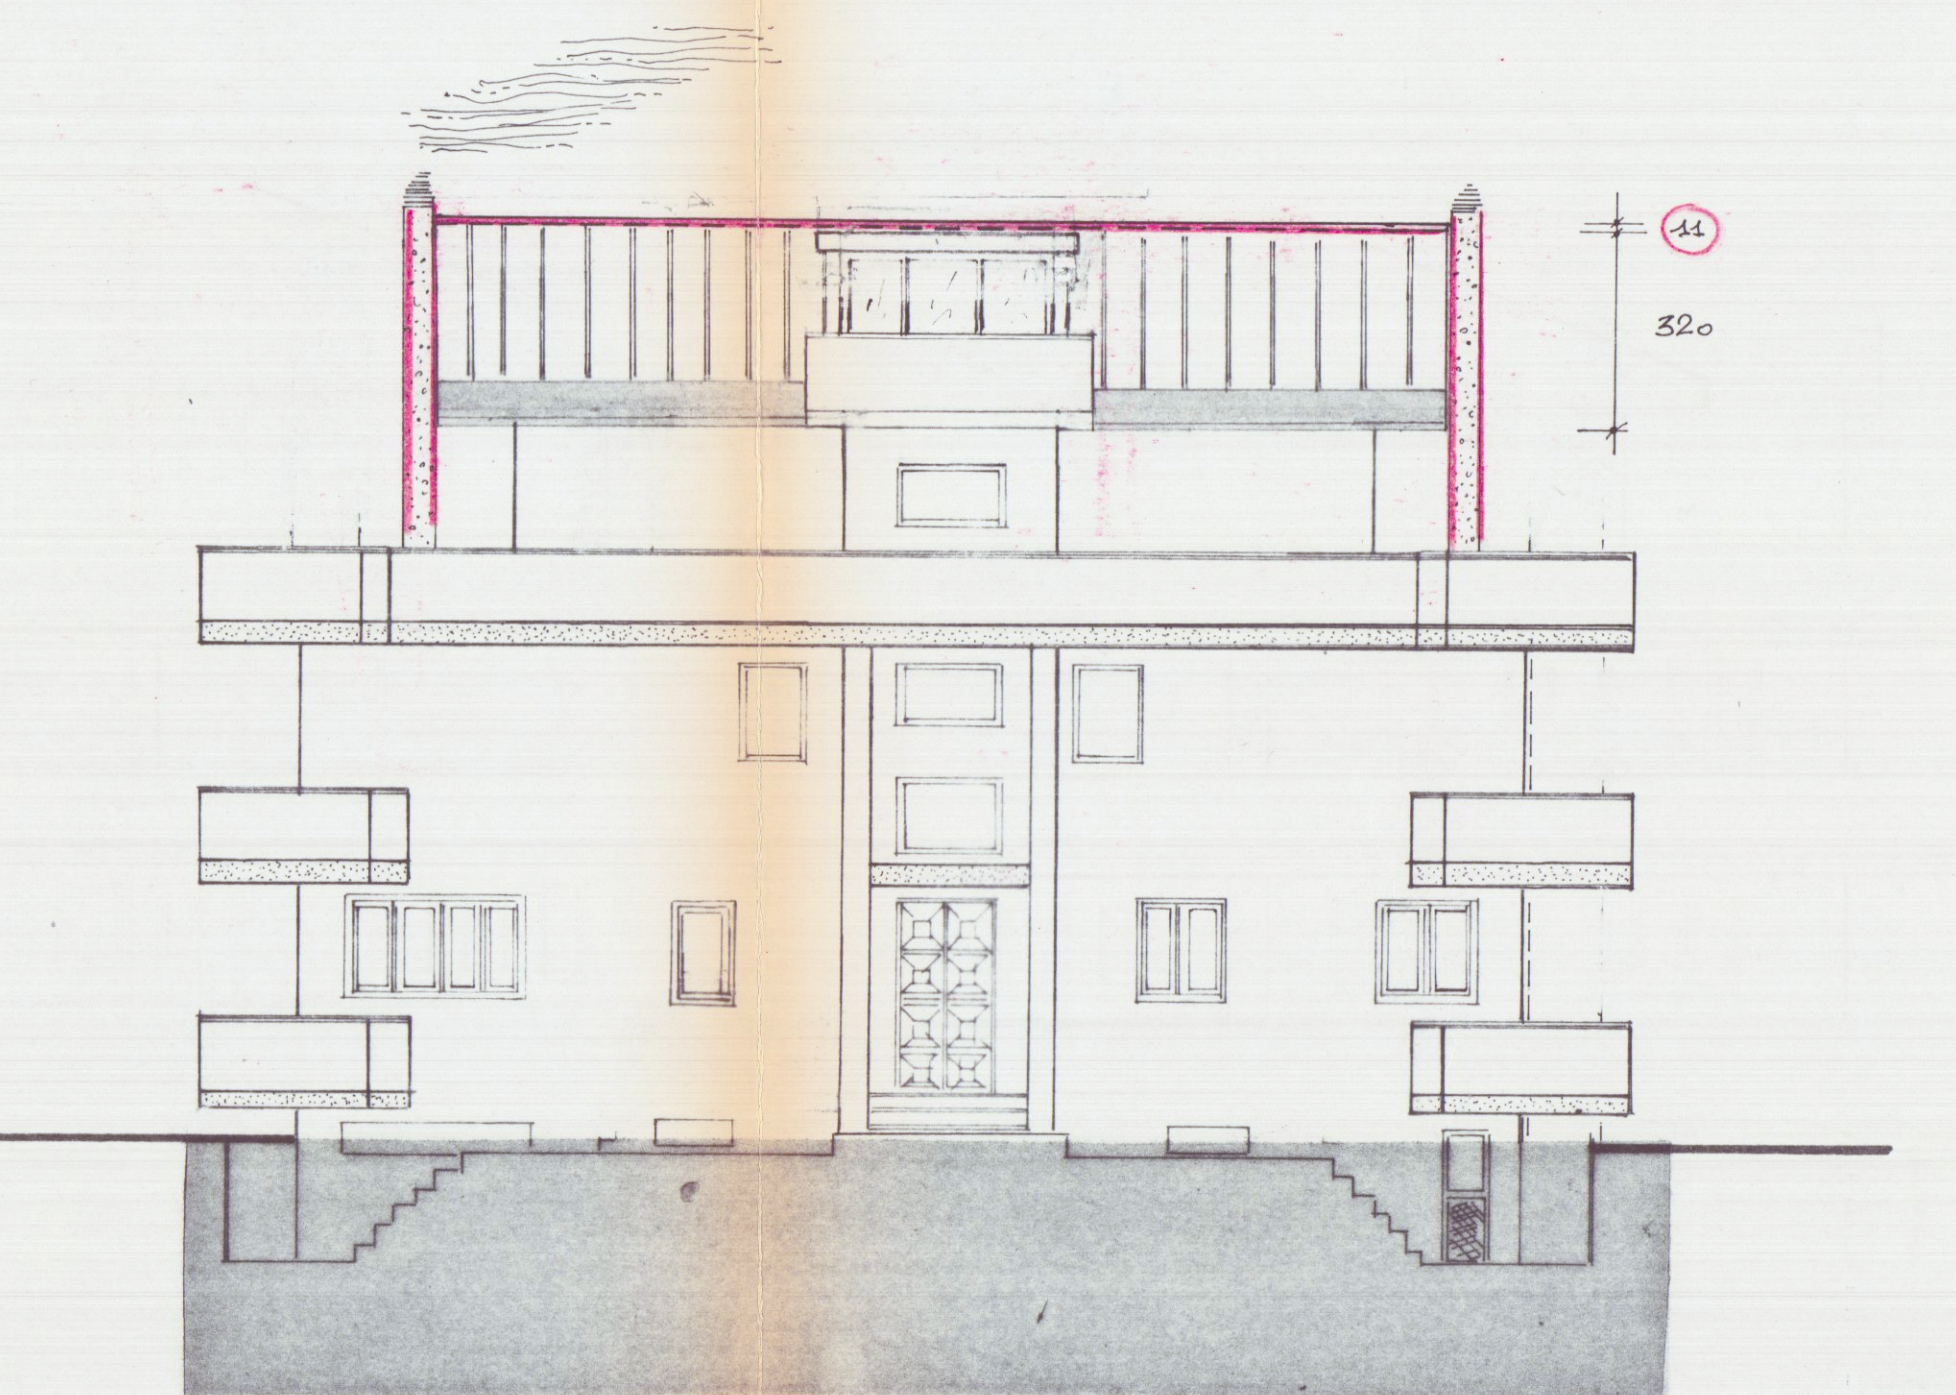

PROSPETTO OVEST

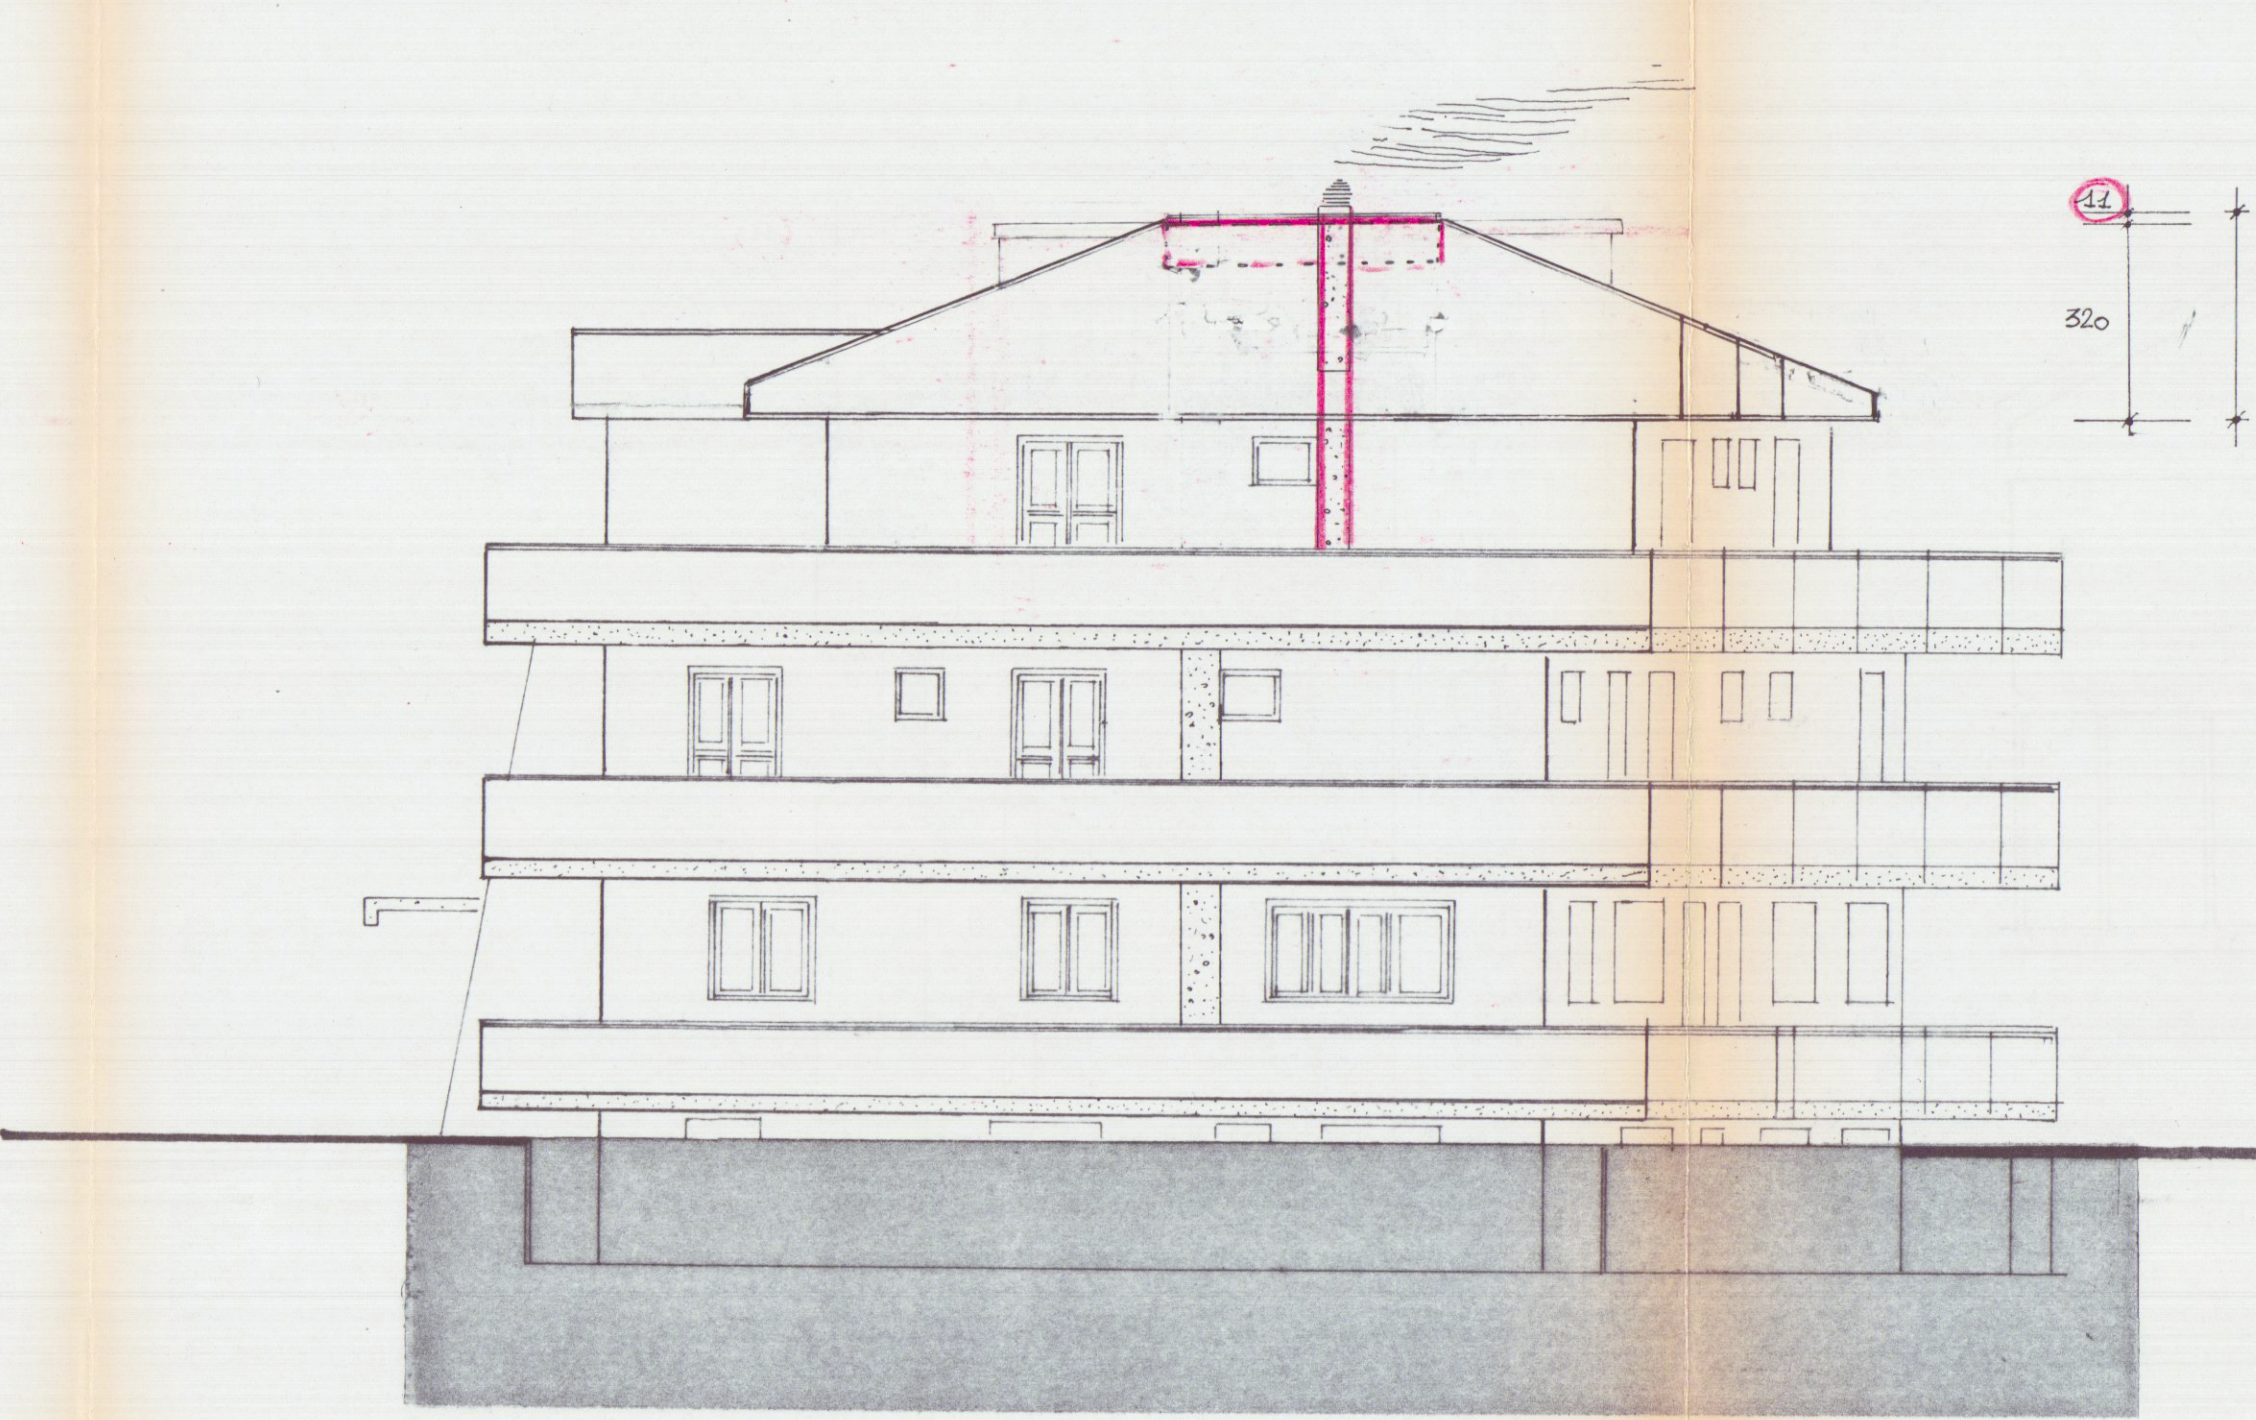

SEZIONE A-B

