


COMUNE DI CARRARA

UFFICIO URBANISTICA

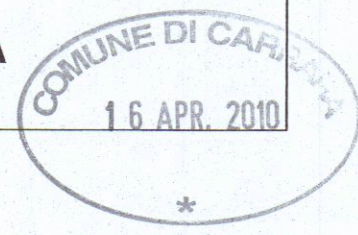

Oggetto:

Permesso a Costruire inerente a fabbricato bifamiliare,
da realizzarsi in loc. Marina di Carrara Via Bigioni .


Proprietari :	■ BELLAVISTA IMMOBILIARE s.r.l. Via G. Guidoni,31 P.IVA 01143590451
Progettista:	Studio Tecnico Associato Geom. Caroli R. Tamagna A. Rolando Geom. Carioli Via G. Guidoni,31 54100-MASSA tel.058547635 P.IVA 00630000453
Stato di Progetto	APPROVATO
Prospetti Sezioni / part. gronda	TAV: 3
Elaborato allegato alla denuncia presentata al Ufficio Regionale per la tutela dell'ambiente e del territorio di Carrara il 16.01.2010 n. 1 673	
	STUDIO TECNICO ASSOCIATO Geom. CAROLI R. & TAMAGNA A. Partita IVA 00630000453 Via G. Guidoni,31 54100-MASSA tel.058547635 ROBERTO ING. MOSTI Partita IVA 01012210454
SCALA 1:100	




PROSPETTO LATO SPEZIA




PROSPETTO LATO VIAREGGIO

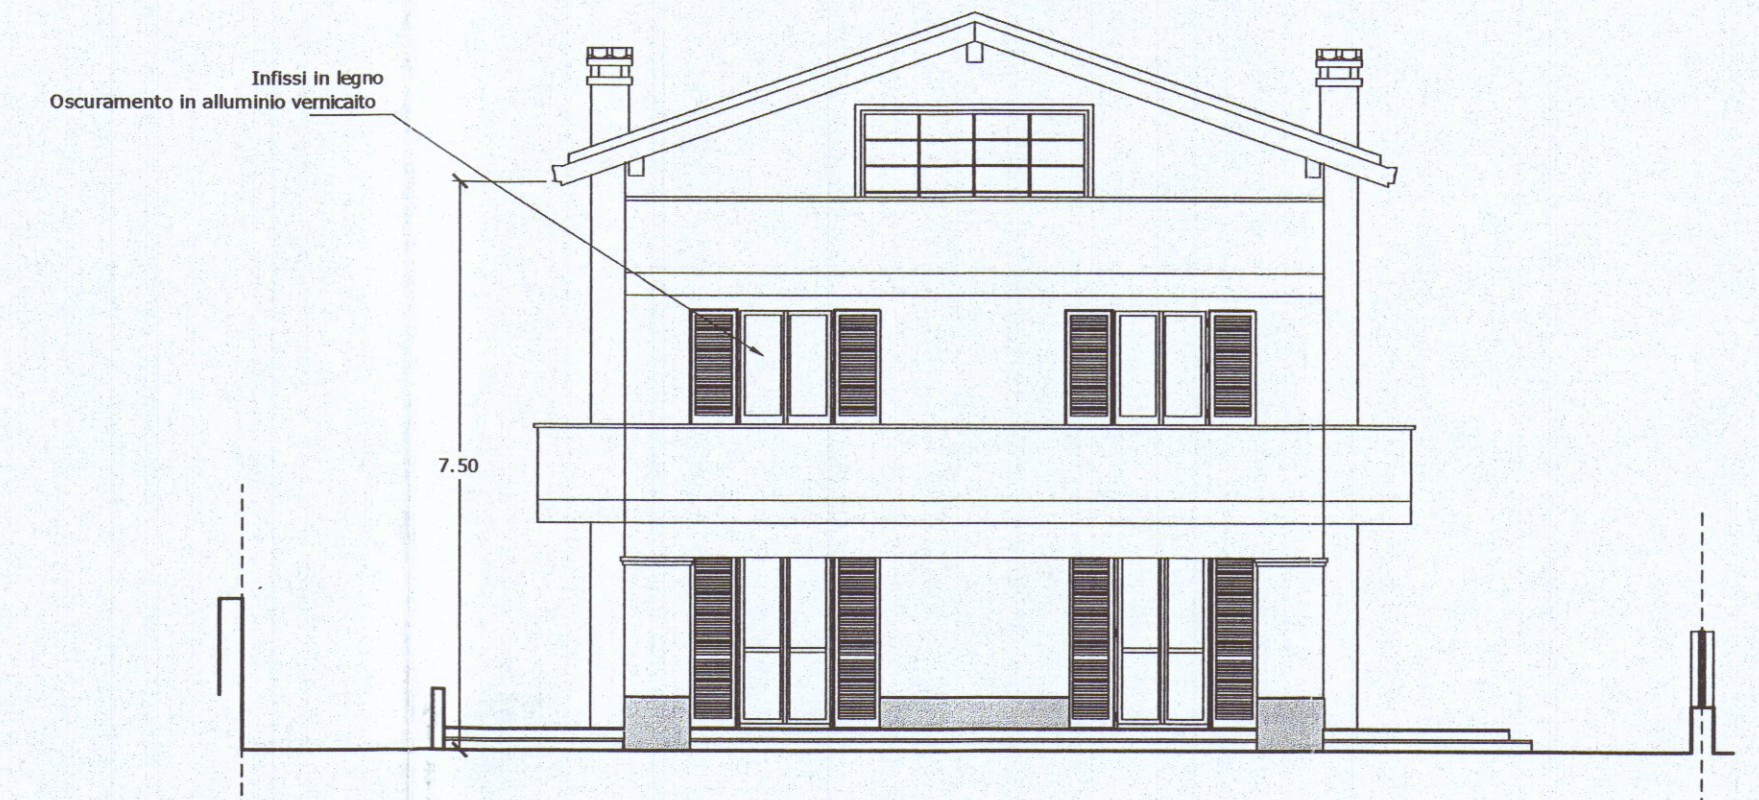


PROSPETTO LATO MONTI

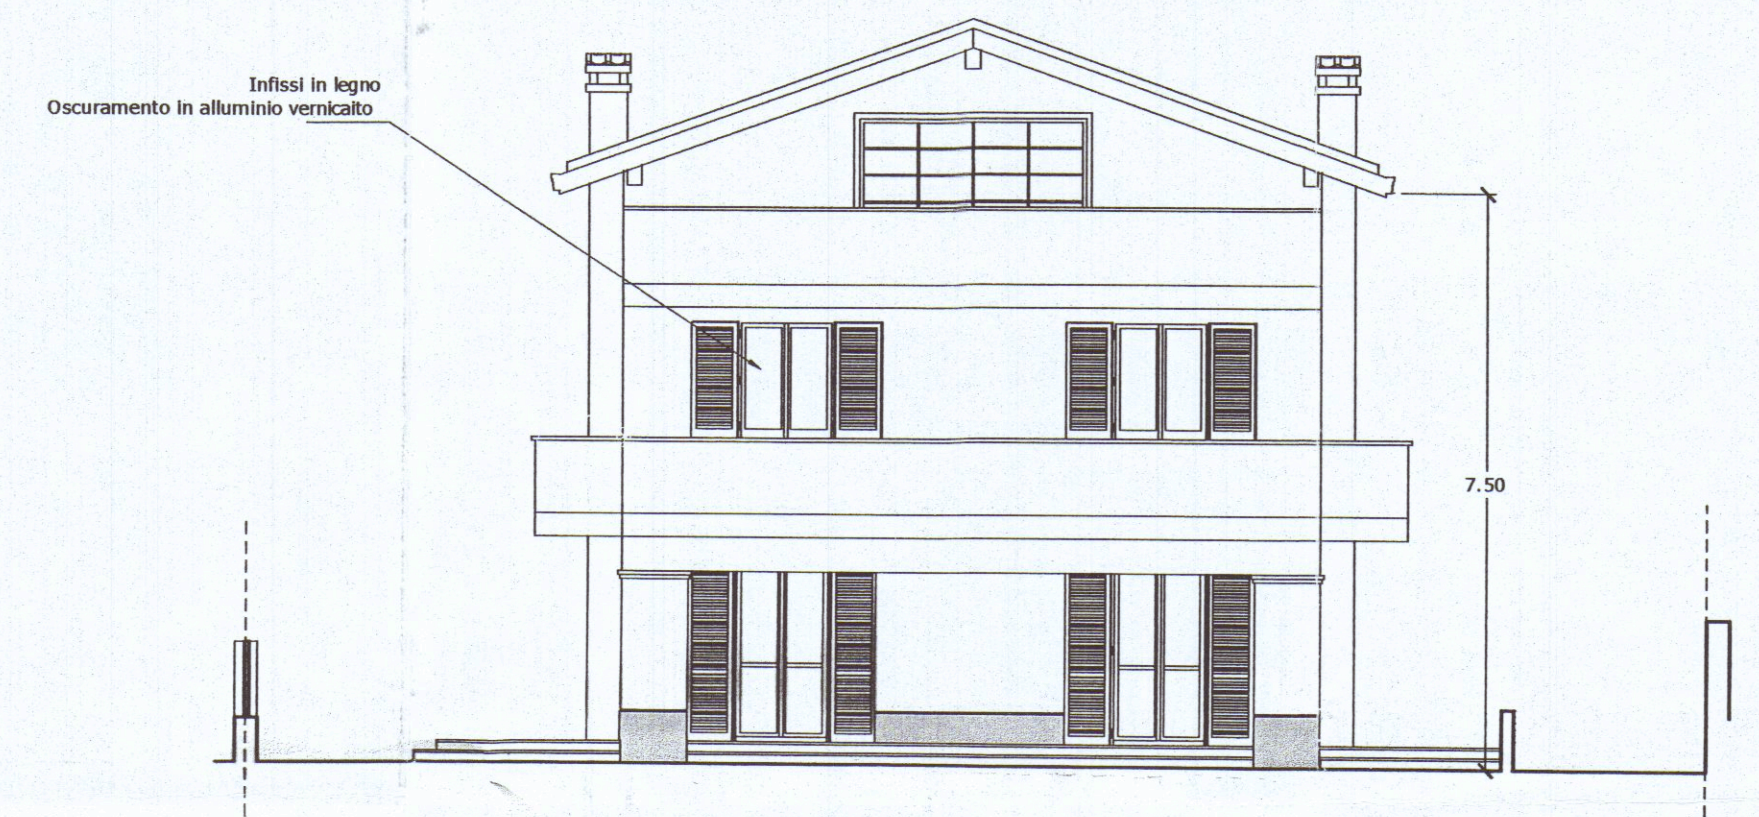


PROSPETTO LATO MARE

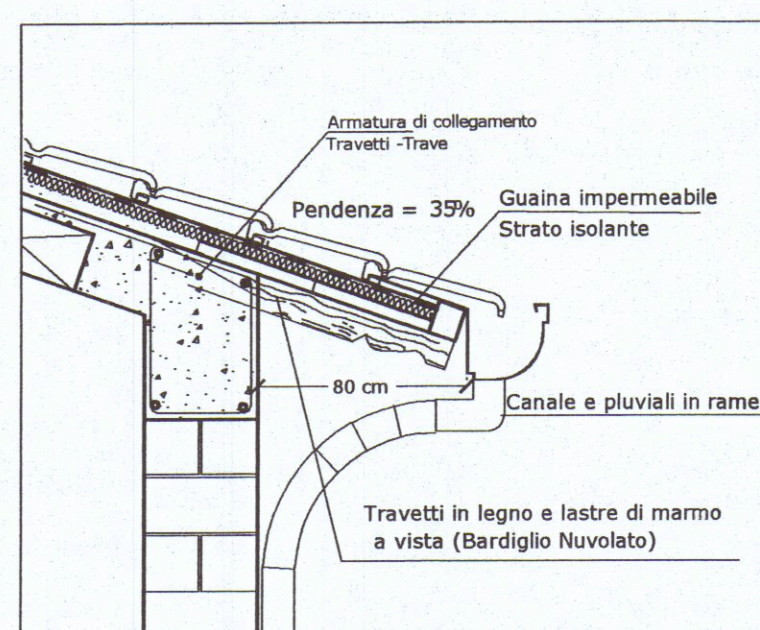

Particolare Gronda
scala 1:20

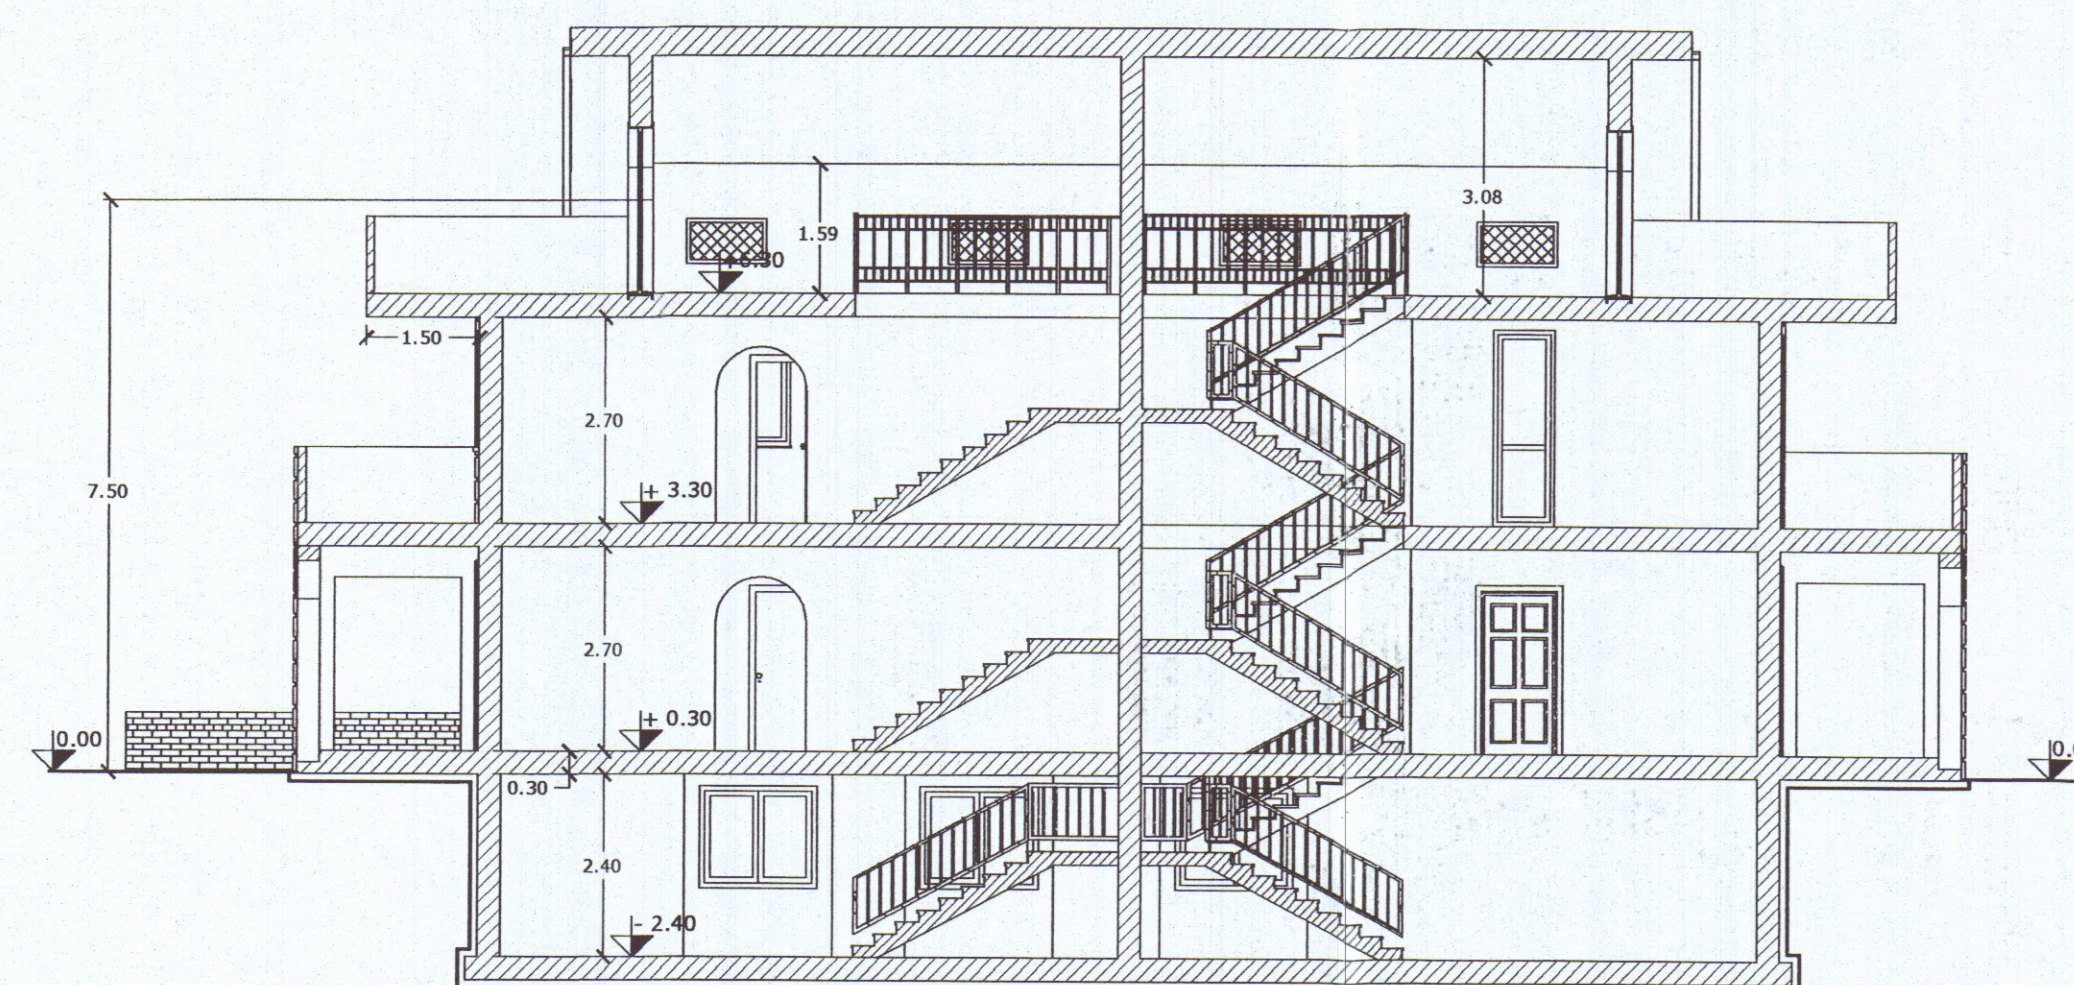

SEZIONE B - B

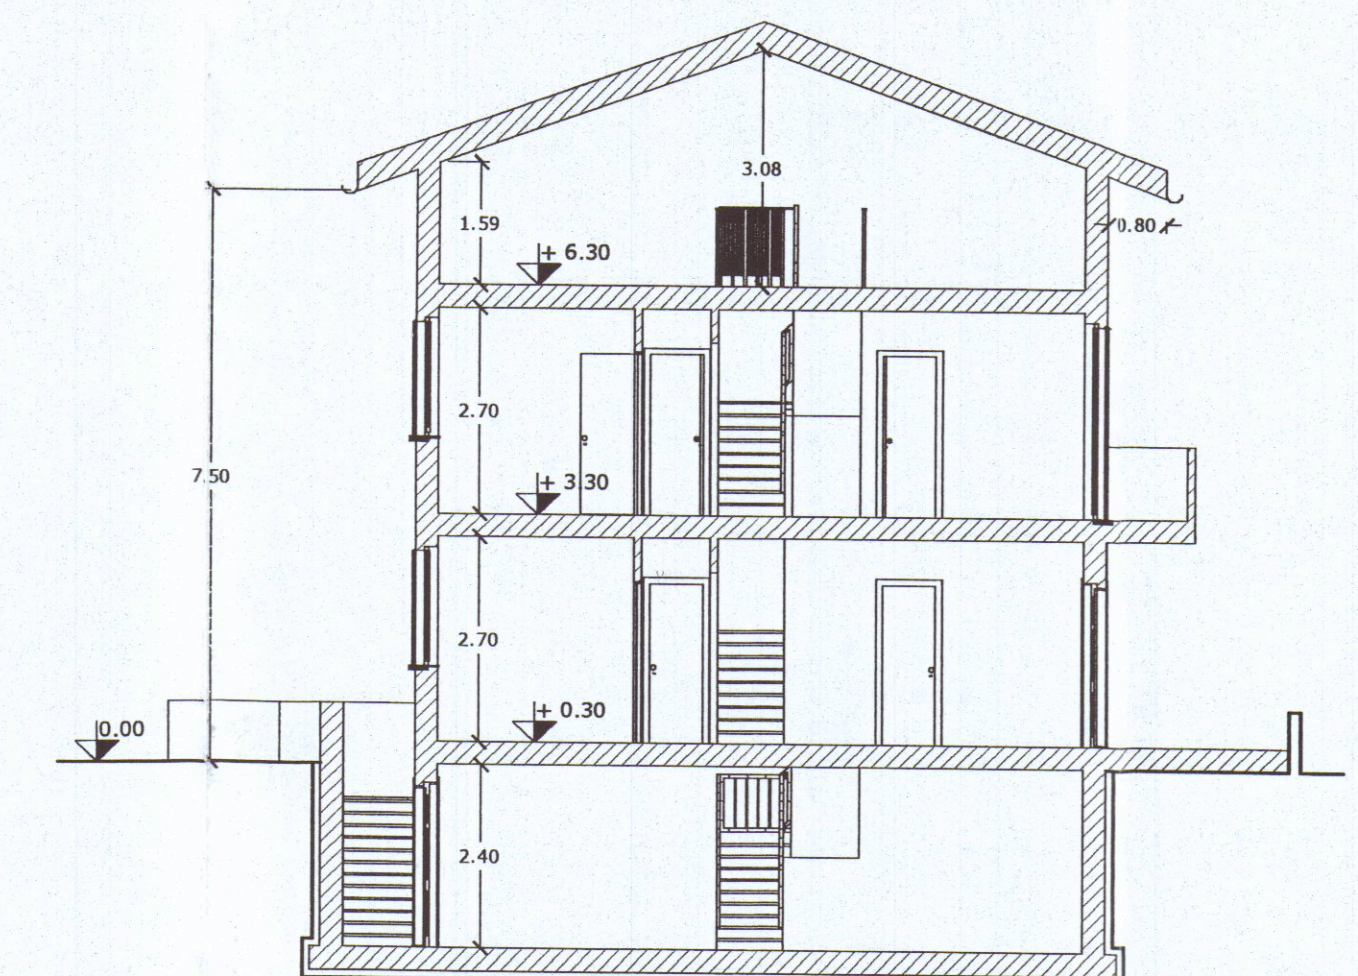

SEZIONE A - A