


PIANTA PROSPETTI E SEZIONE DI UN ACCESSORIO IN MURATURA SITO
IN MARINA DI CARRARA VIA DALLA N° 1 DI PROPRIETÀ DEL SIGNORE
MICHELONI GIUSEPPE. — SCALA 4/100 —


COMUNE DI CARRARA
ELABORATO GRAFICO
ALLEGATO ALLA CONC. ED.
RILASCIATA IN SANATORIA
L. N° 47 DEL 28.2.85

Approvato dal Sindaco e dalla Commissione
Indirizzo nella Commissione Edilizia
N. 20 del **- 3 SET. 1988**


ARCH. PIER LUIGI BESSI
Luigi

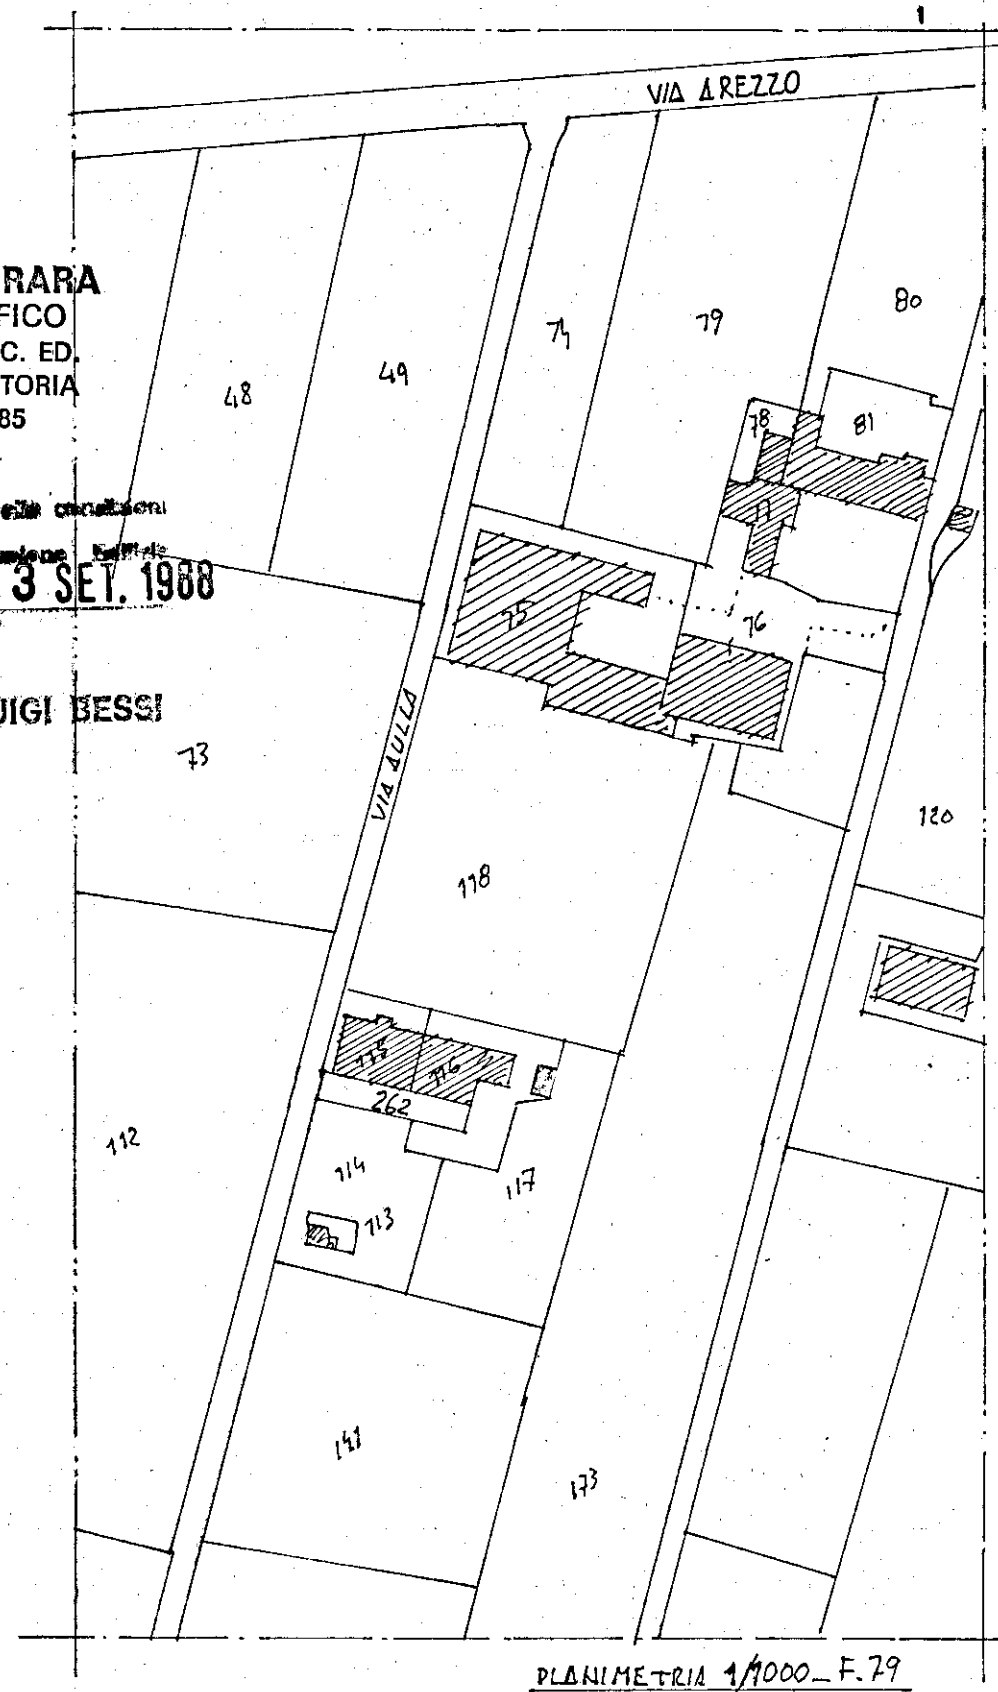


PLANIMETRIA 1/1000 - F.79

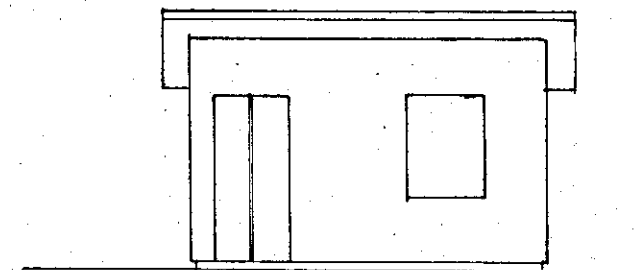


PROSPETTO

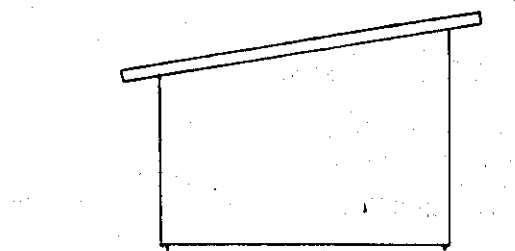

LATO SINISTRO

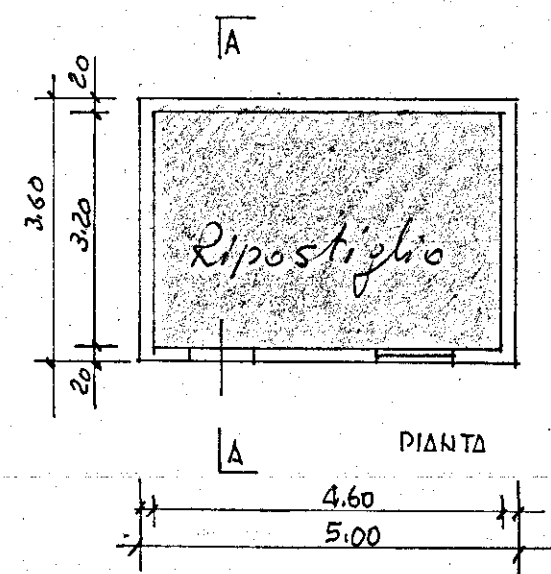

PIANTA

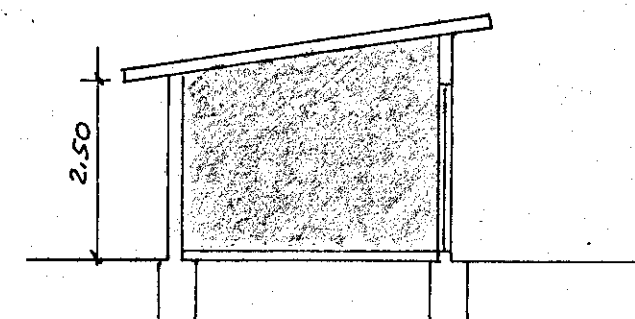

SEZIONE A-A



V. Ratti

